

11/104/03/21

661361

מרחב תכנון מקומי שדרות

תכנית בנין ערים מפורטת מס


שינוי לת.ב.ע.מ. מס' 5/104/03/21

יעוד שטח לבתי מגורים קומה אחת, שטח ציבורי פתוח
דרכים וחניות.

מחוז	הנגב
נפה	אשקלון
ישוב	שדרות
נוש	1887
בעל הקרקע	מינהל מקרקעי ישראל
מחבר יוזם ומגיש התכנית	משרד השיכון ב"ש
הקצאה	11-05-154
שטח התכנית	18.925 דונם
תאריך	28.10.77

מקרא

- גבול התכנית
- אזור מגורים קומה אחת
- שטח ציבורי פתוח
- דרך קיימת ומאושרת
- דרך או חניה מוצעת
- אזור מגורים 4 קו'
- חניה פרטית
- מספר הדרך
- קו בנין
- רוחב הדרך

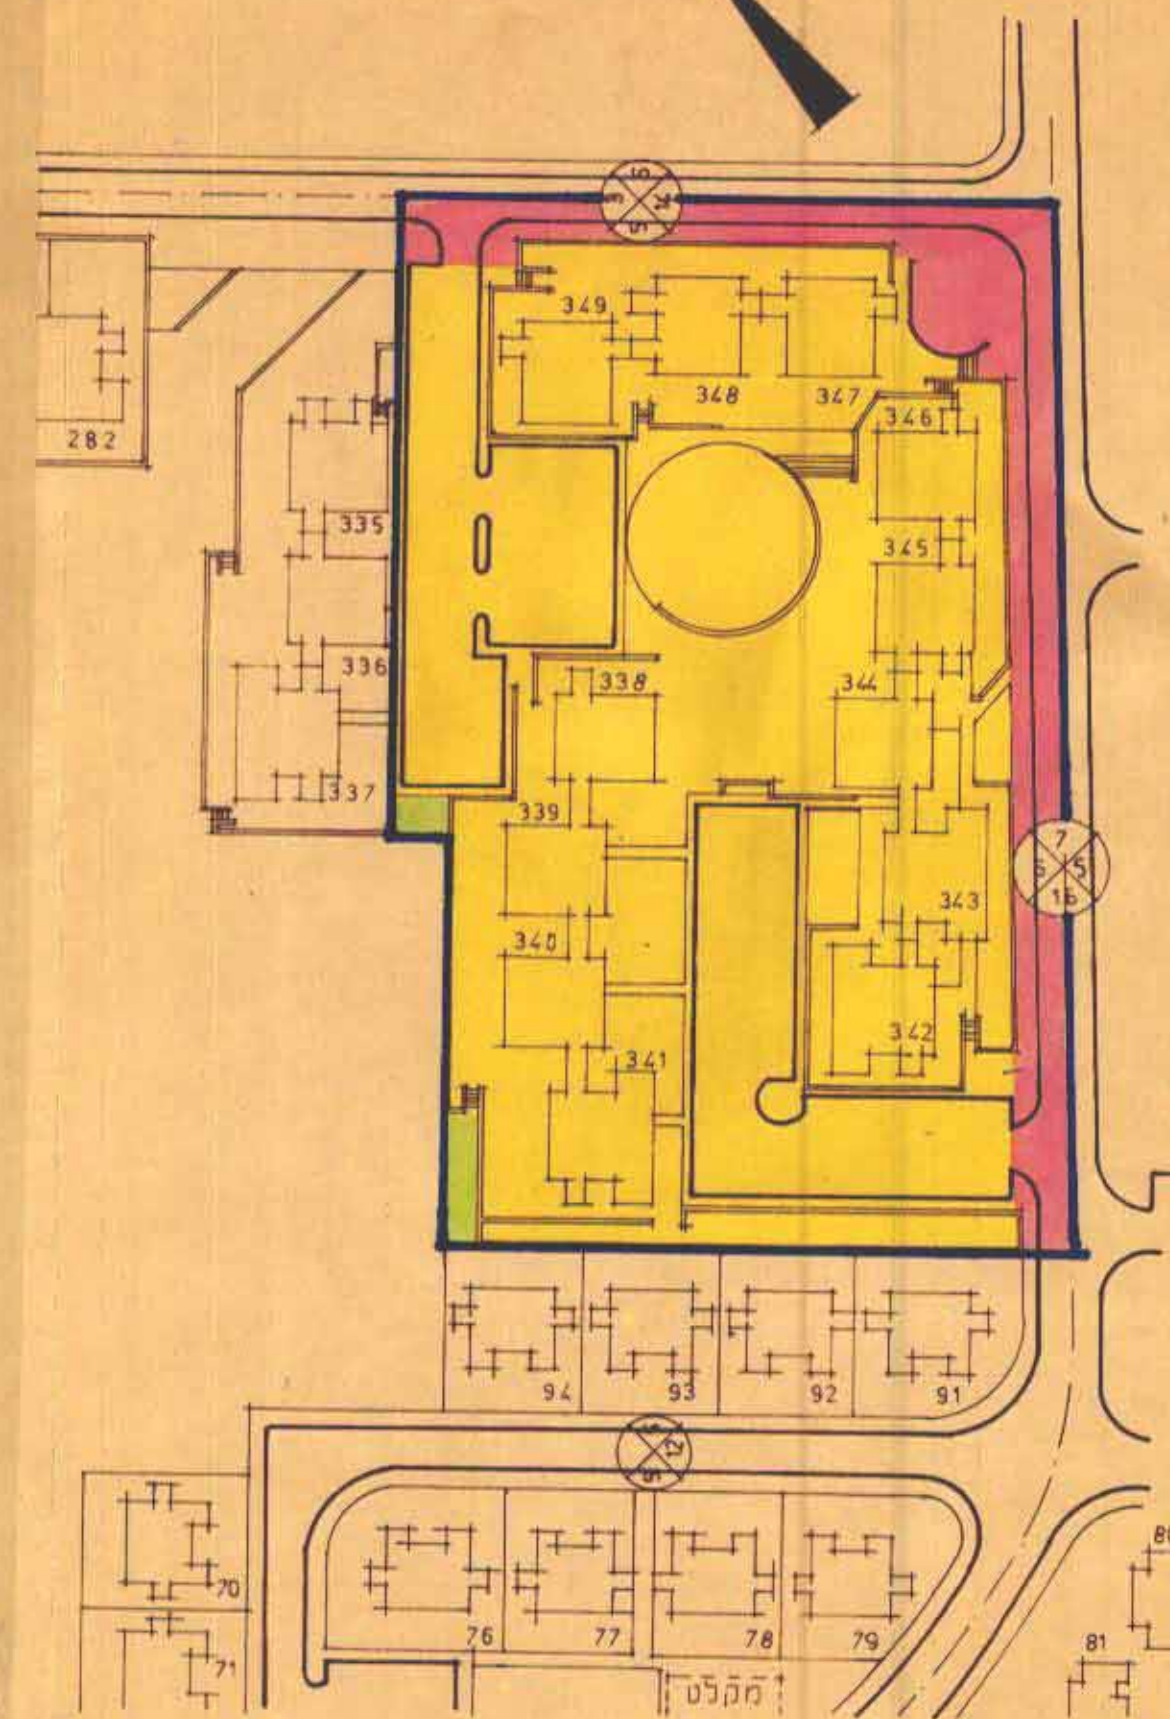



משרד השיכון והשיכון
חוק התכנון והבניה תשכ"ב - 1963
מס' 5/104/03/21

שטח תכנון מקומי
מס' 5/104/03/21
הוצאה להחלטה / תכנית מס' 5/104/03/21
ביוזמת ש"ר
פיק"מ
החלטות המועצה לעיל.
ש"ר שנתל להכנת

תכנית מס' 5/104/03/21
הפרטים ש"ר
מס' 5/104/03/21

משרד השיכון והשיכון
חוק התכנון והבניה תשכ"ב - 1963
מס' 5/104/03/21
שטח תכנון מקומי
מס' 5/104/03/21
הוצאה להחלטה / תכנית מס' 5/104/03/21
ביוזמת ש"ר
פיק"מ
החלטות המועצה לעיל.
ש"ר שנתל להכנת

תכנית מס' 5/104/03/21
הפרטים ש"ר
מס' 5/104/03/21

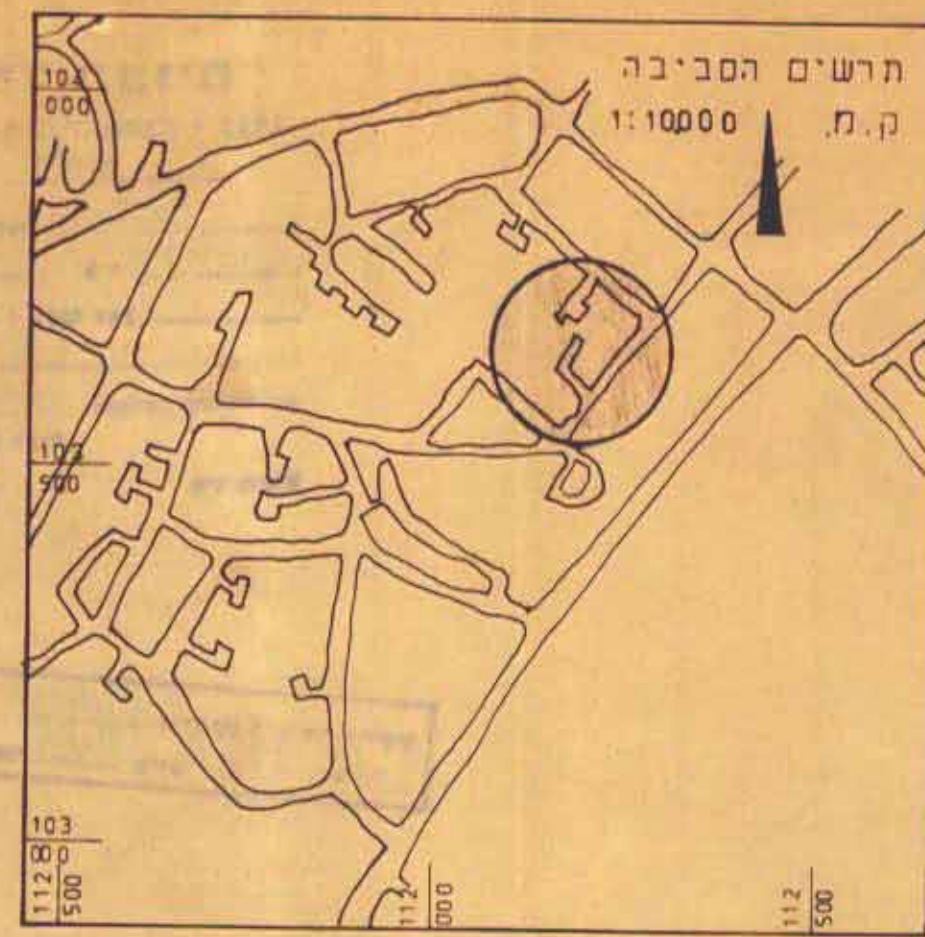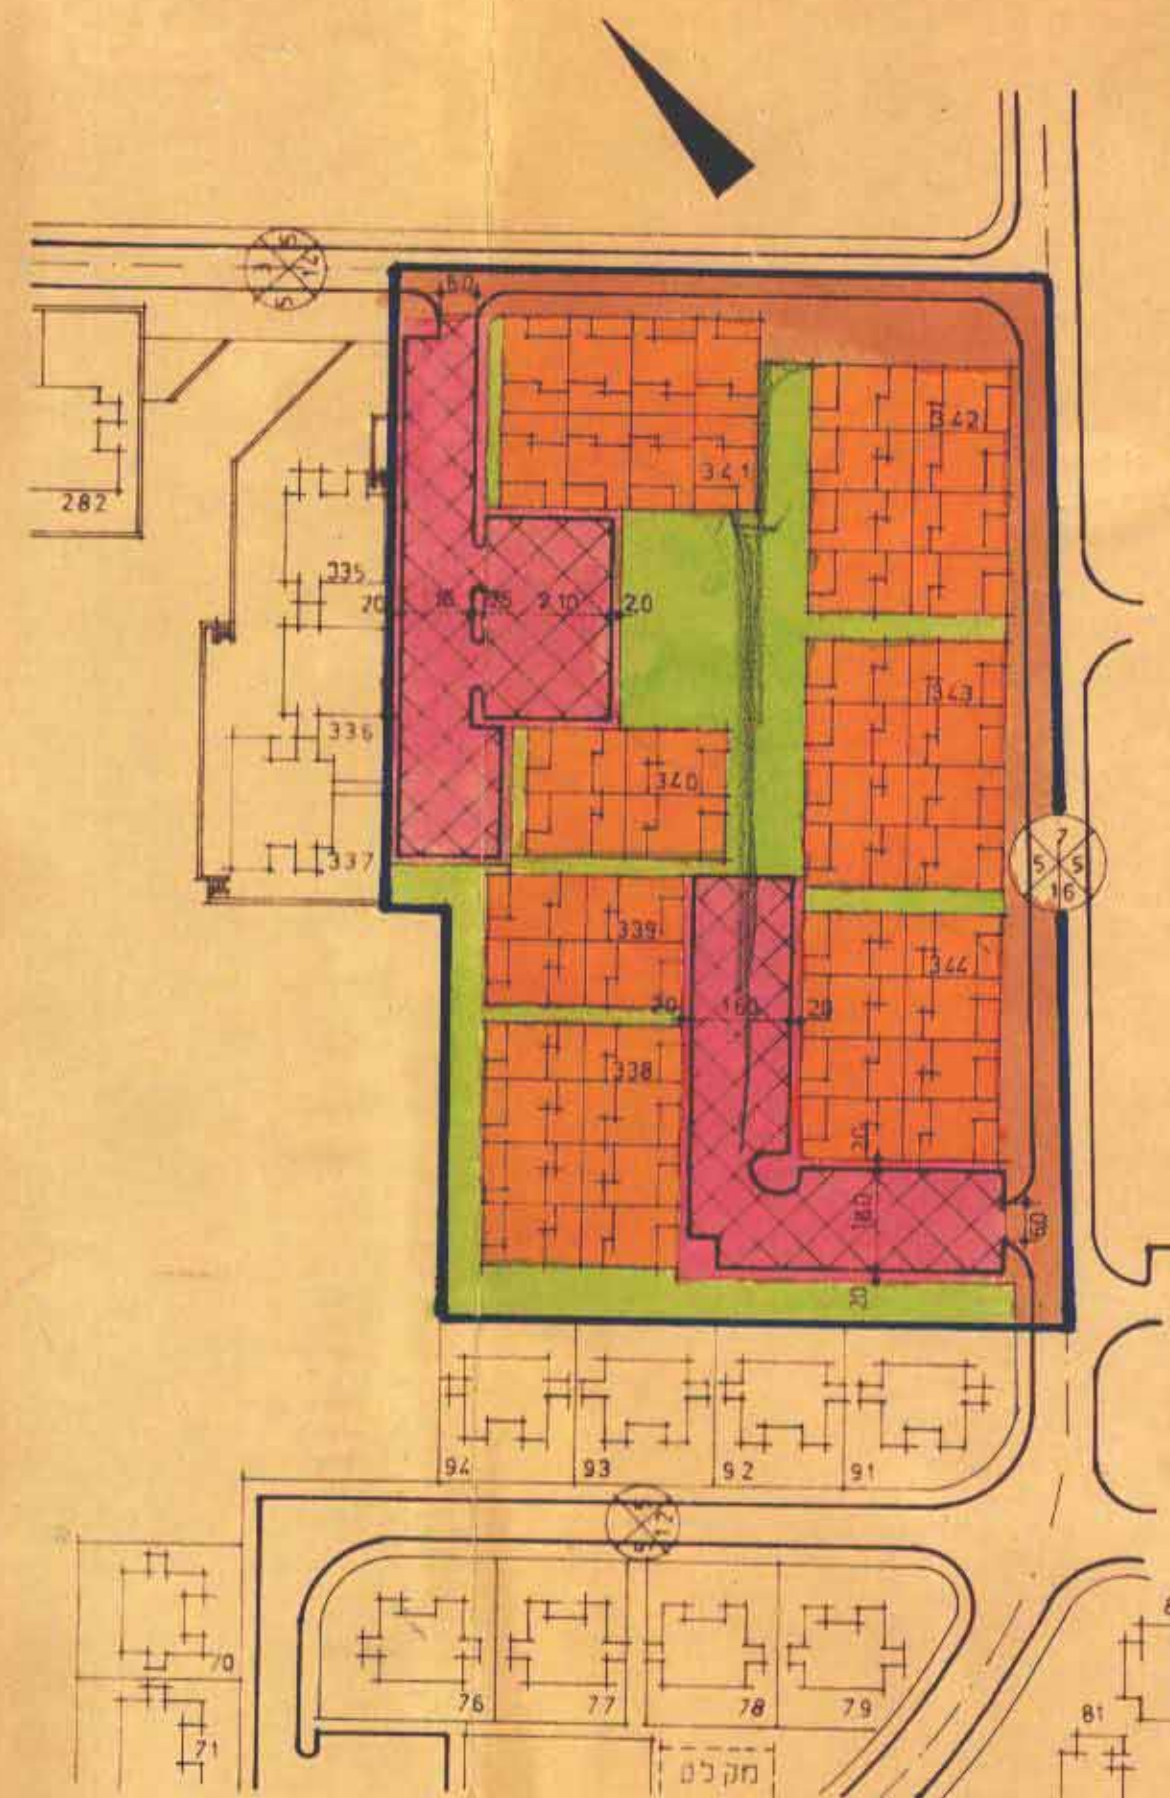

טבלת שטחים

י"ר	מ"ר	מ"ר	סה"כ	%
מגורים קומה אחת	338	1,280	7,680	40.6
	339	0,640		
	340	0,640		
	341	1,280		
	342	1,280		
	343	1,280		
	344	1,280		
ש"פ		4,715	4,715	24.9
דרכים וחניות		6,530	6,530	34.5
סה"כ		18,925		100.0

אישורים

משרד הבינוי והשיכון
מחוז הנגב
מחבר יוזם ומגיש התכנית

משרד השיכון והשיכון
מחוז הנגב
מחבר יוזם ומגיש התכנית