

חתימת הועדה המחוזית

חתימת היוזם

חתימת המתכנן

חתימת בעל הקרקע

חתימת הועדה המקומית

ועדה מקומית
הכניס ב-3/11/55
ע"ה ל-1
ע"ה ל-1
במסגרת חוק
מס' 16.129
יו"ר הוועדה

שירותי תכנון
שינוי יבנה ודאגוד
הגודים ג' וחוסדות
ציבור לשטח ציבורי
מחוז
טבאן
21.11.55

14 02 133

מרחב תכנון מקומי באר - שבע



ת.ה. תיקון מס'

מחוז
נפה
מקום
גוש
חלקות

שטח התוכנית
היוזם
המחוז
בעל הקרקע
מנהל מקרקעי ישראל

מקרא
ש.צ.ק.
שביל להולכי רגל
מוסדות ציבור
מגורים ג'
דרכים קיימות
גבול התוכנית

הערות	גודל מגרש	היעוד ש.צ.ק.
	3000 ד'	מוסדות ציבור
	2.784 ד'	מגורים ג'
	4.559 ד'	שביל להולכי רגל
	0.072 ד'	קמח
לפי מדידת גרונות	40.415 ד'	

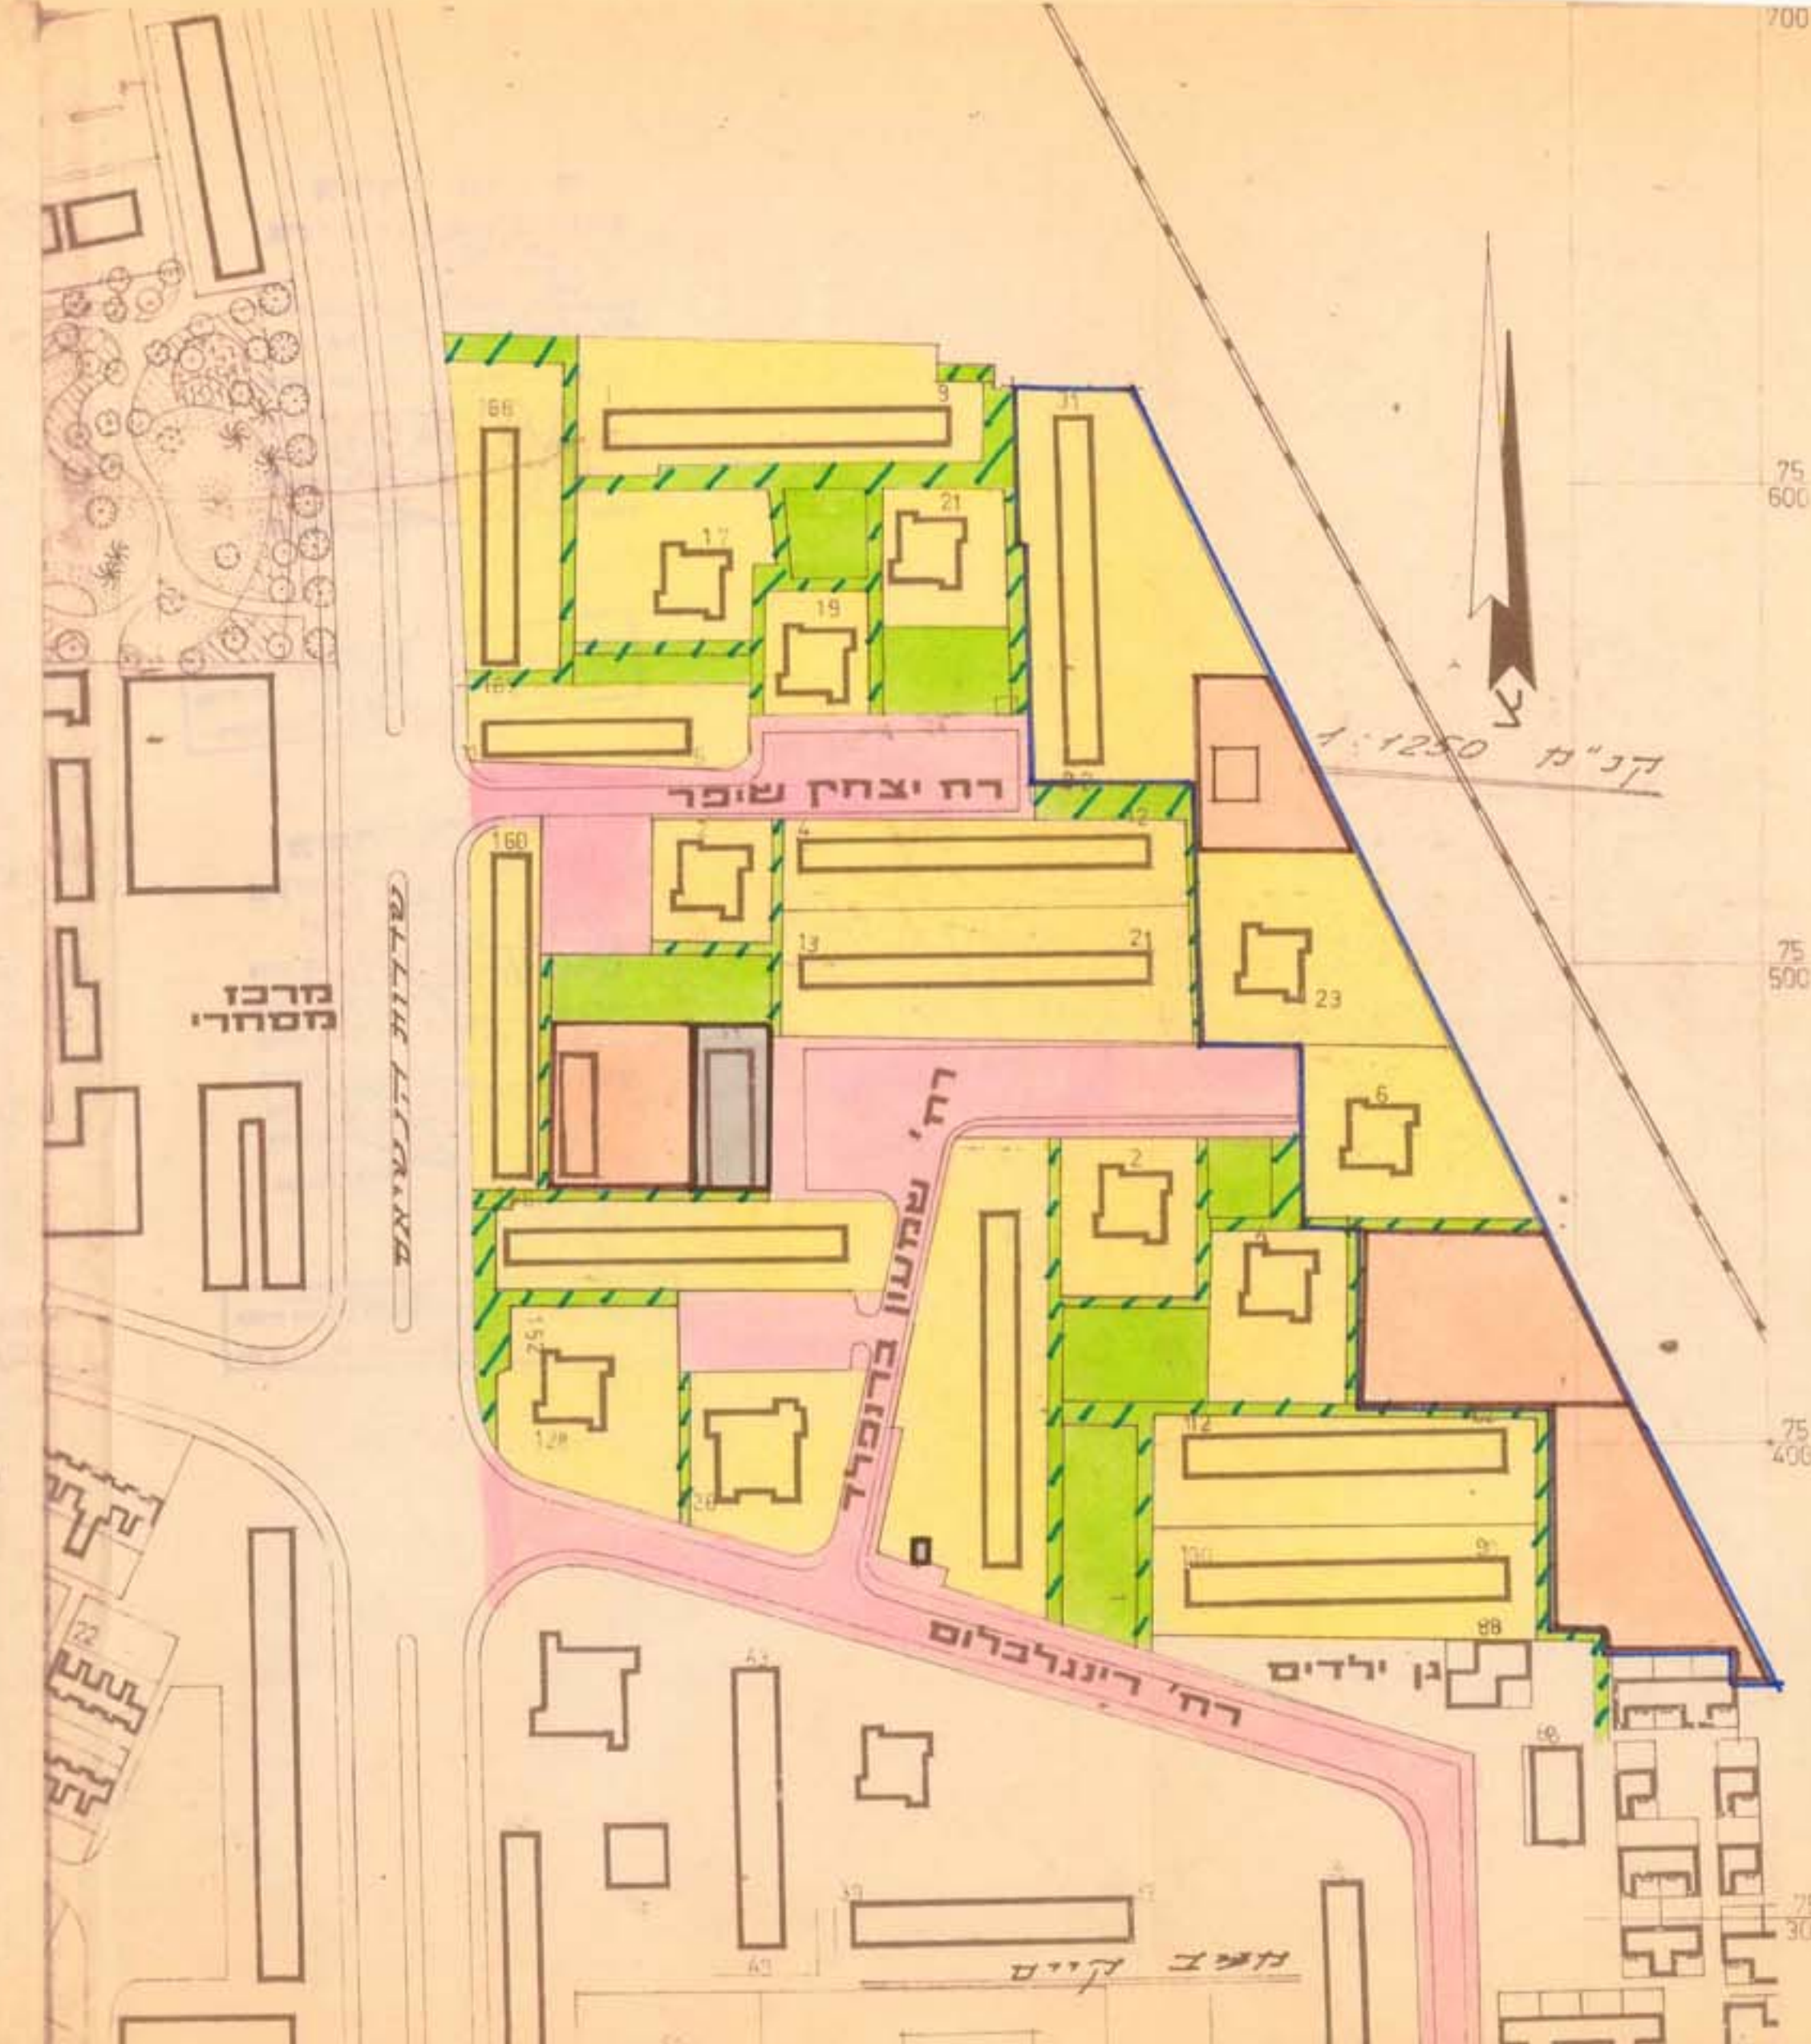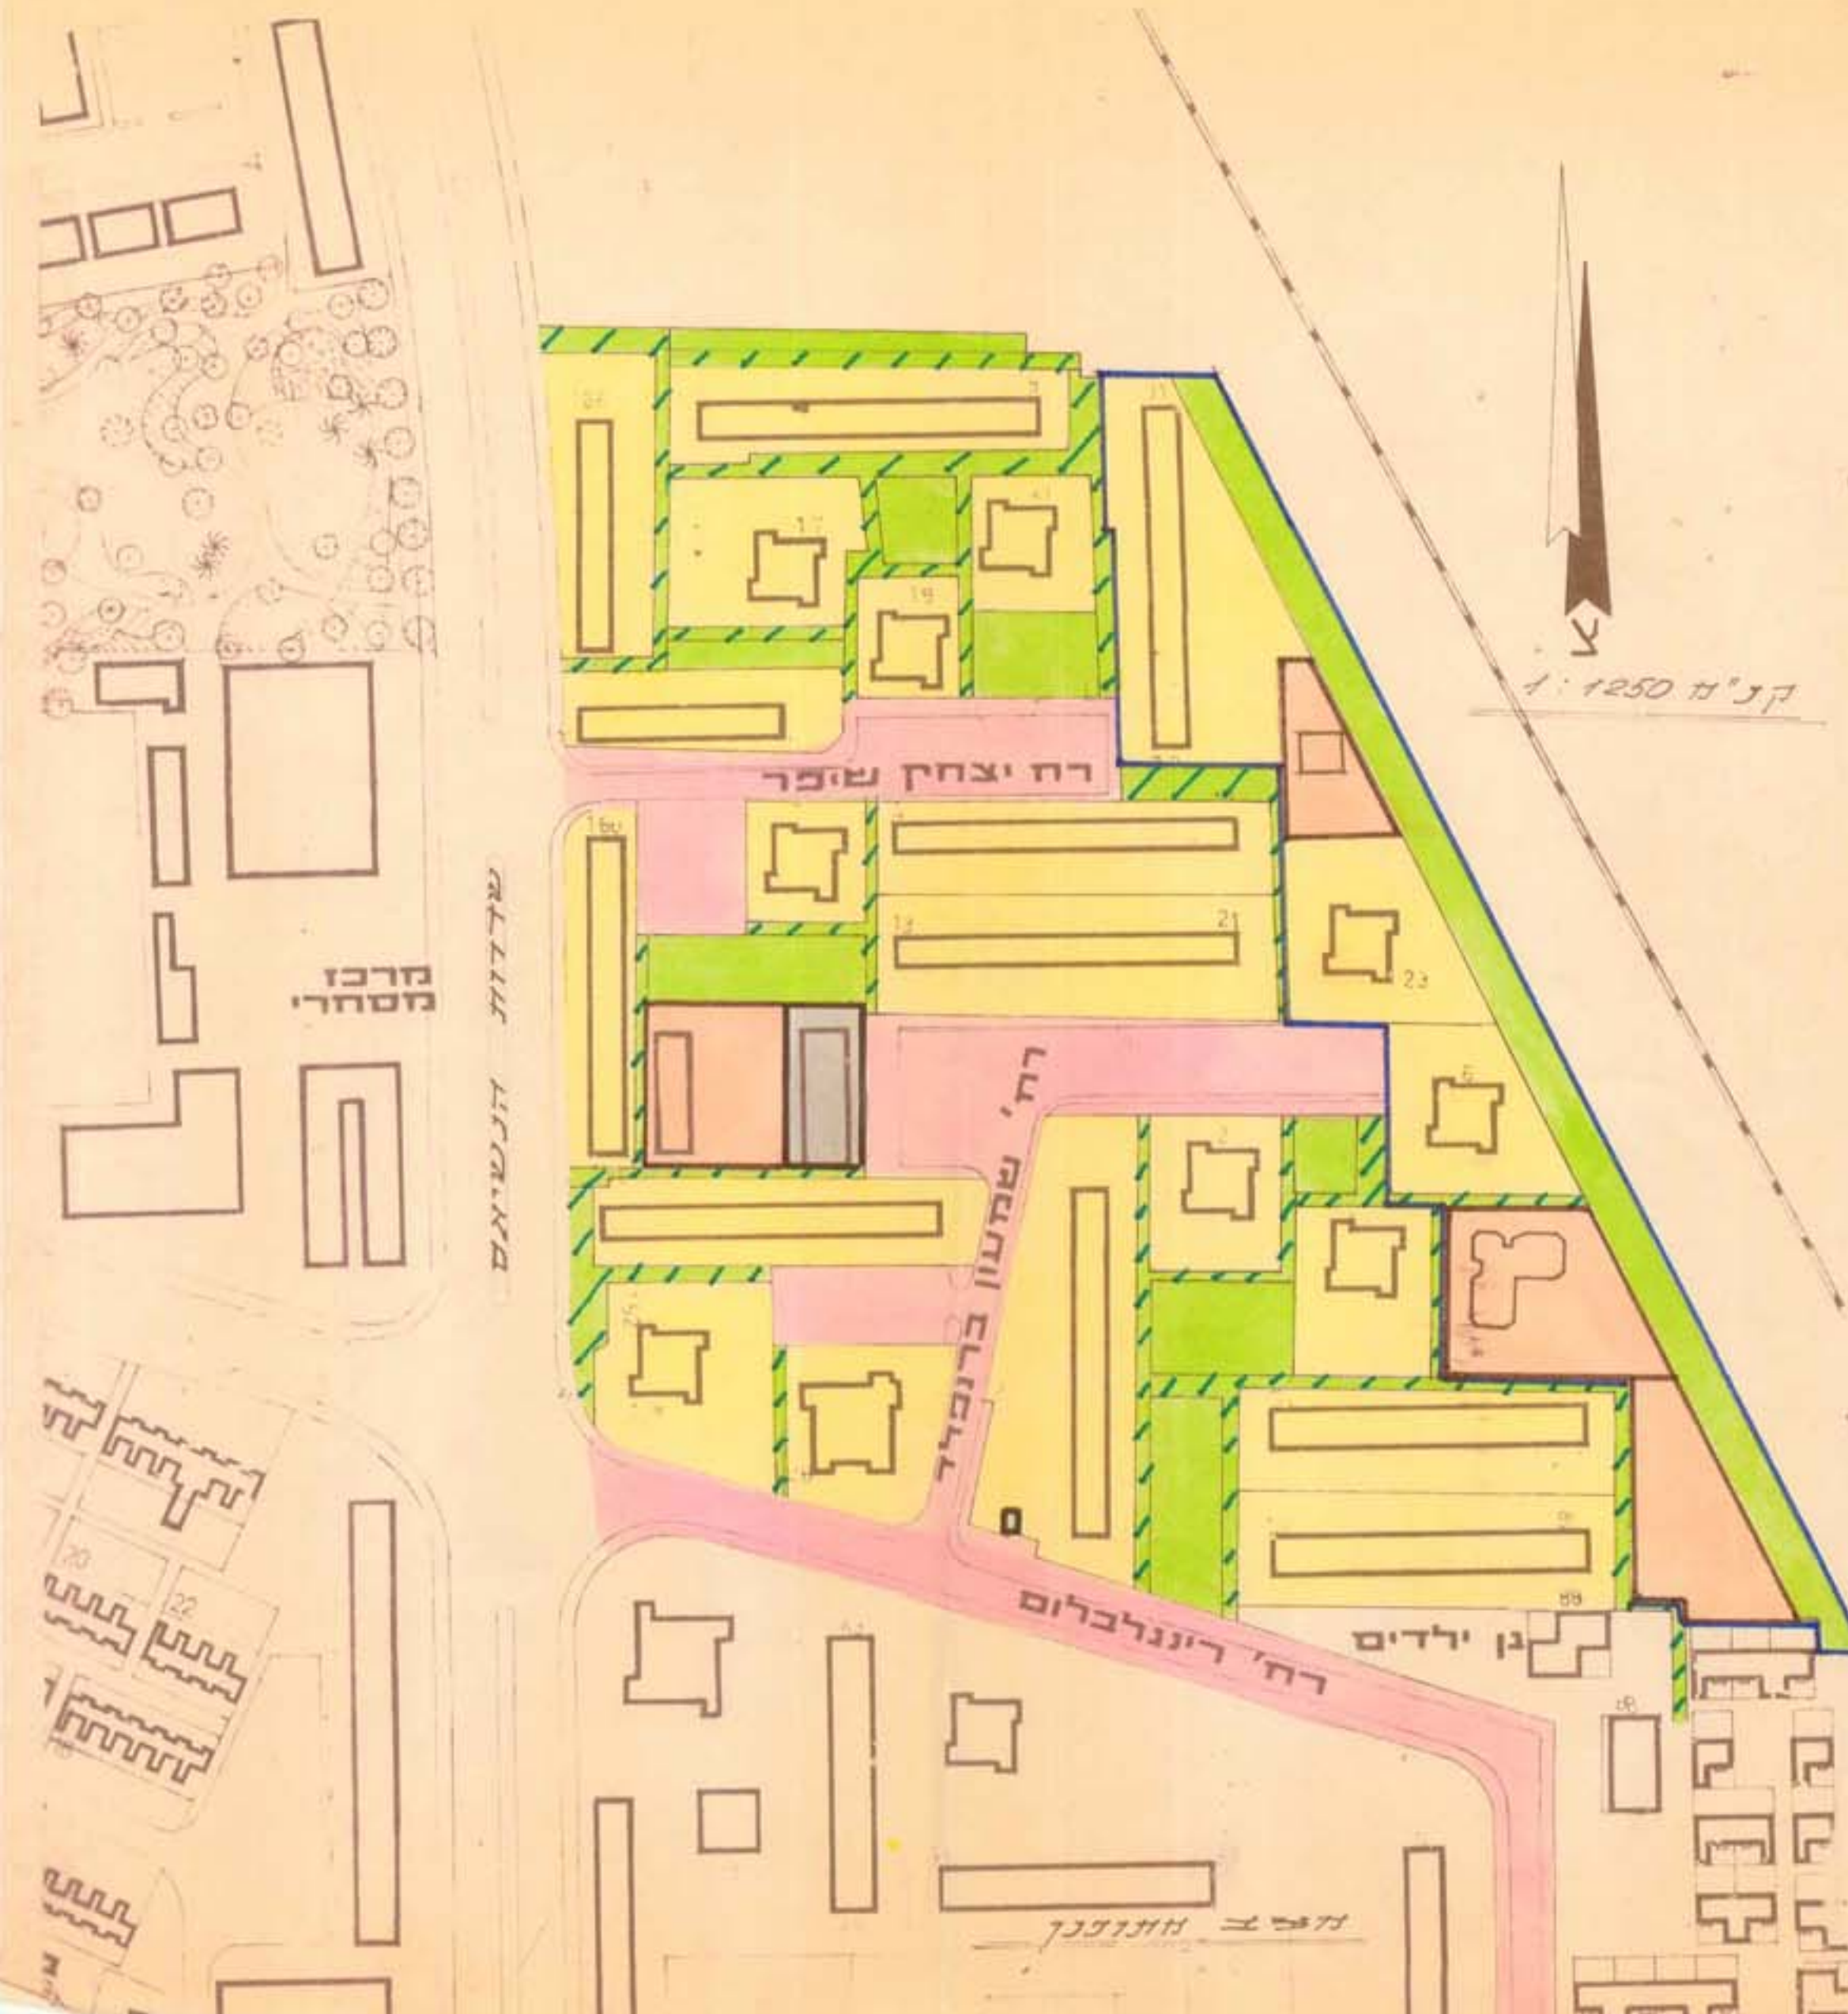

ועדה מקומית
הכניס ב-3/11/55
ע"ה ל-1
ע"ה ל-1
במסגרת חוק
מס' 16.129
יו"ר הוועדה

ועדה מקומית
הכניס ב-3/11/55
ע"ה ל-1
ע"ה ל-1
במסגרת חוק
מס' 16.129
יו"ר הוועדה