

מעמד תכנית

חוק התכנון והבניה תשכ"ה-1965
כ"ז ת"ז ה'דר"ט

- מרחב תכנון מקומי
- תכנית
- התקנה המבנית/מסגרת נכס
- ביטול/תוספת נכס
- מיזם
- התוכנית והנספחים לה

פנן מנהל לתכנון יו"ר ועדת הפח

מרחב תכנון מקומי באר-שבע תיקון מס' 37 לת.ב.ע. 115/03/5

מחוז: הדרום
 נפה: באר-שבע
 מקום: באר-שבע, שכונה ט'
 גוש: 38060
 שטח התכנית: 32.555 דונם.
 בעל הקרקע: מנהל מקרקעי ישראל
 היוזם: ועד שכון, פיקדון '69
 המתכנן: אדריכל אלי עמיחי
 תאריך: 25.1.84


תאריך התקנת התכנית
24.10.84

מעמד תכנית
 חוק התכנון והבניה תשכ"ה-1965
 כ"ז ת"ז ה'דר"ט
 מרחב תכנון מקומי
 תכנית מס' 37/115/03/5
 תוקפה המסדית/מסגרת נכס
 ביטול/תוספת נכס
 מיזם
 התוכנית והנספחים לה
 פנן מנהל לתכנון יו"ר ועדת התכנית


מעמד תכנית
 חוק התכנון והבניה תשכ"ה-1965
 כ"ז ת"ז ה'דר"ט
 מרחב תכנון מקומי
 תכנית מס' 37/115/03/5
 תוקפה המסדית/מסגרת נכס
 ביטול/תוספת נכס
 מיזם
 התוכנית והנספחים לה
 פנן מנהל לתכנון יו"ר ועדת התכנית

תקנה מס' 37/115/03/5
הפרסומים מס' 3842

תקנה מס' 37/115/03/5
הפרסומים מס' 3842

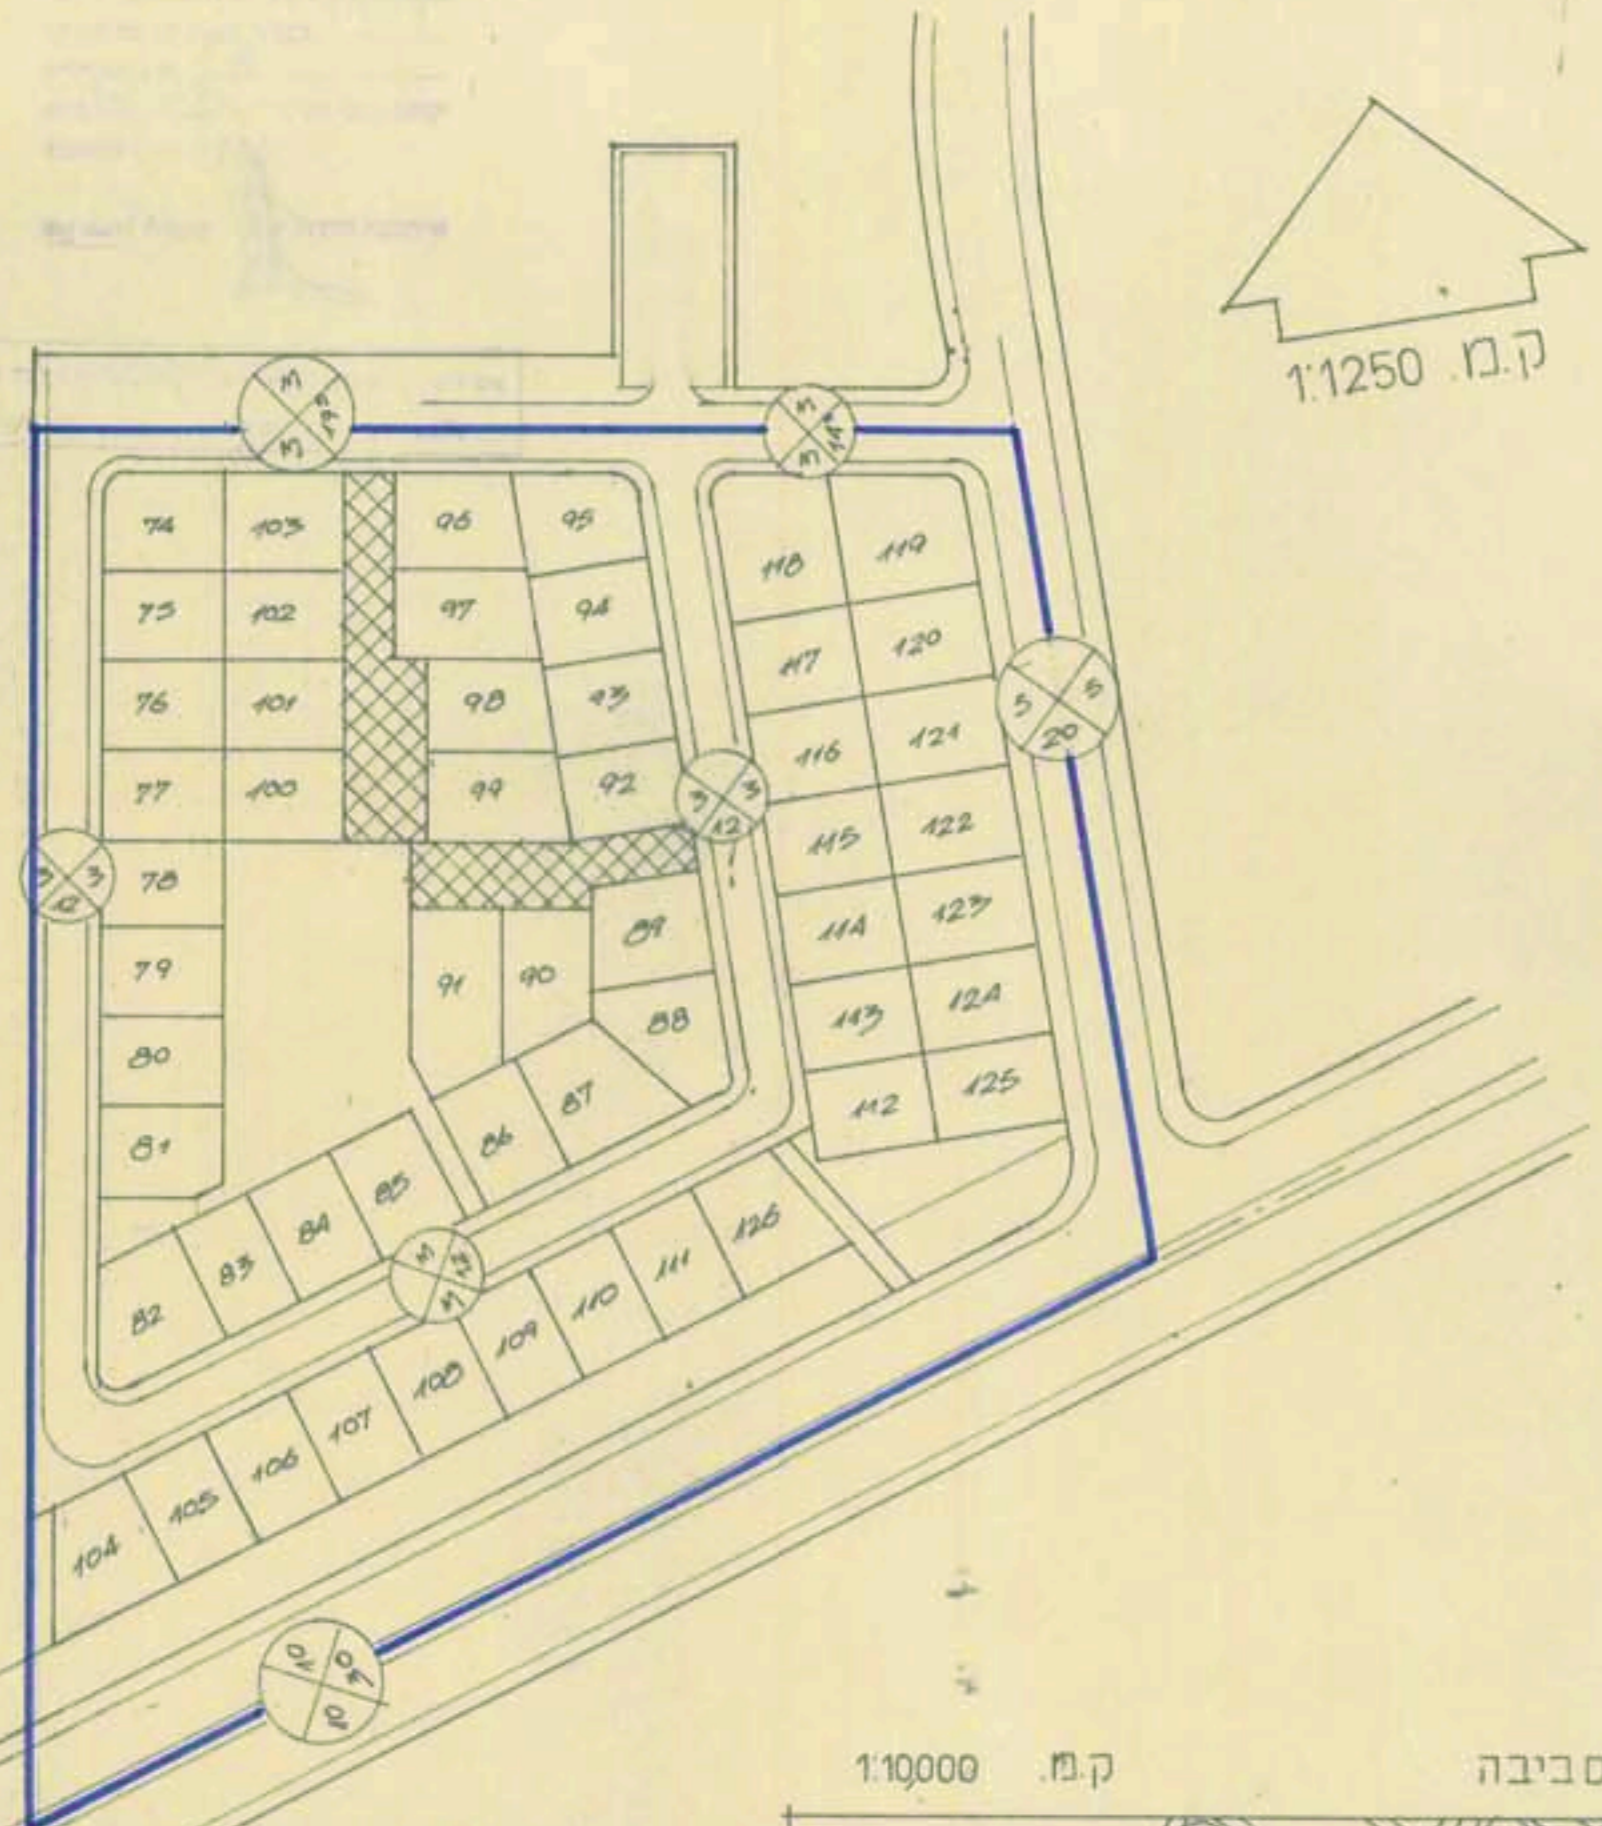

תרשים הסביבה ק.מ. 1:10000

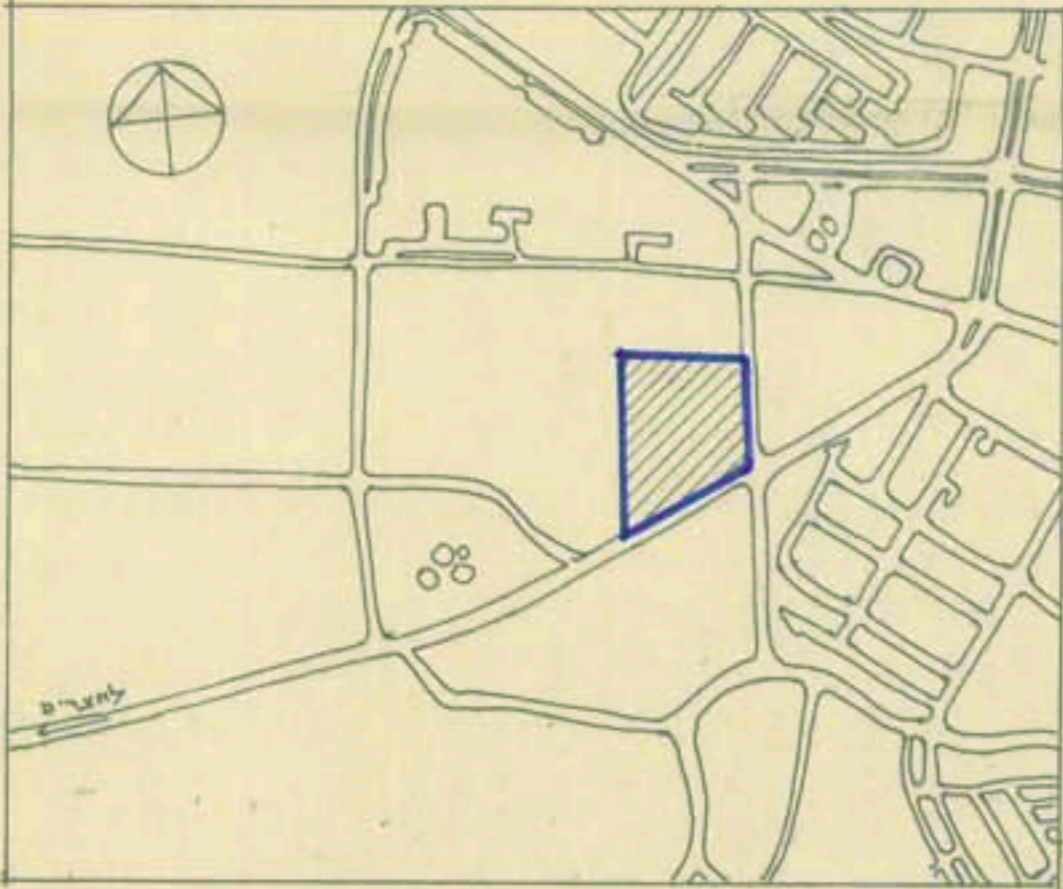

- גבול התכנית
- אזור מגורים א' קומה אחת
- חניה פרטית
- שטח צבורי פתוח
- דרך קיימת
- מספר הדרך
- קו בנין מינימלי
- רוחב הדרך

חתימות

היוזם:

Handwritten signature and name of the initiator.

המתכנן:

Handwritten signature and name of the architect: אלי עמיחי

בעל הקרקע:

Handwritten signature of the landowner.

ועדה
 באר-שבע
 תכנית מס' 37/115/03/5
 תחומית לתכנון ולבניה
 עם תמל: 038/106
 ביטול/תוספת נכס: 31.10.84
 יו"ר הוועדה