

מרחב תכנון מקומי באר - שבע

חטימה המחוזית לתכנון
מס' 3684

ת.ב. 13/03/5 תיקון מס' 9


מחוז	הדרום
נפה	באר שבע
מקום	שכ"ד
גושים	38079
חלקות	אלעיות
שטח התוכנית	4 33.629
היום	הועדה המקומית
המתכנן	משרד מהנדס עיר
בעל הקרקע	מנהל מקרקעי ישראל
	גבול התוכנית
	בנין ציבור
	ש.פ.
	דרכים קיימות
	היכה פדנטית
	שטח מסודר

חטימת הועדה המקומית
משרד המונים
חוק התכנון והבניה תשכ"ה-1965
מ.ח.ז.ה.ד.ר.מ.
מרחב תכנון מקומי
הכנית
דרישה המאזינית/שטח נט
ביטוינת מס' 389
מס' 12/483
התחליט להקביר את
התוכנית הנכנסת לעיון
מנהל מקרקעי ישראל
מנהל תכנון ירידה הועדה המחוזית
מבנית מס' 9/12/5
הפרוטוקול מס' 182
מיום 9/3/5

קטל	יטוד	קטל	הערות
1	מגדש ל"ד	1	מגדש
2	לניני ציבור	2	מגדש
3	לניני ציבור	3	מגדש
4	לניני ציבור	4	מגדש
5	לניני ציבור	5	מגדש
6	לניני ציבור	6	מגדש
7	לניני ציבור	7	מגדש
8	לניני ציבור	8	מגדש
9	לניני ציבור	9	מגדש
10	לניני ציבור	10	מגדש

תיקון	מס' ת.ב.	תאריך
1	5000	18.8.83
2	1250	

14 02 153

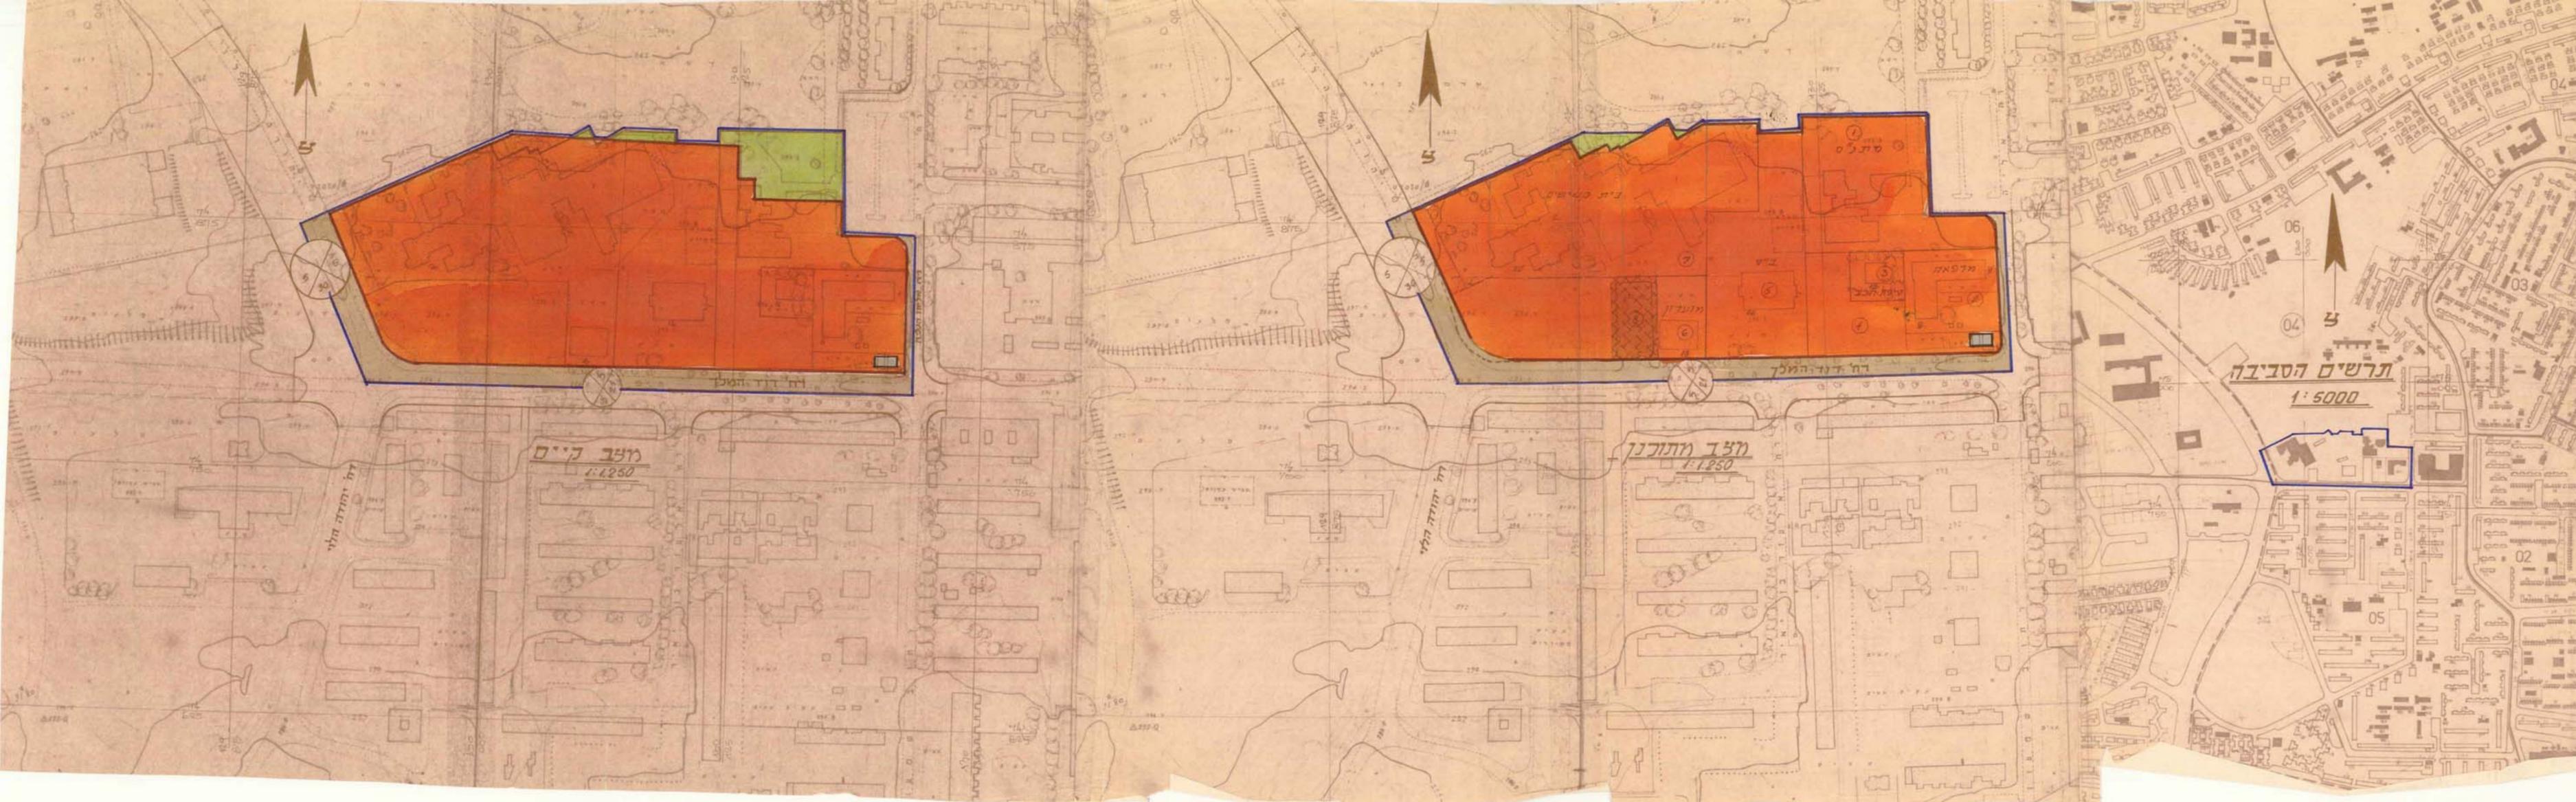

ועדה מקומית לתכנון ולבניה
מבנית מס' 9/13/5
חטימת הועדה המקומית לתכנון ולבניה
מס' 12/48
ביטוינת מס' 158/640
מיום 14.9.83