

מרחב תכנון מקומי באר - שבע

ת.מ. 159/03/5 תיקון מס' 4

חתימת המתכנן

חתימת בעל הקרקע

חתימת הועדה המקומית

ועדה מקומית ת.מ. 159/03/5
חתימת היזם
חתימת המתכנן
חתימת הבעלים
חתימת הועדה המקומית

מחזור
נכח
מקום
גושים
הרקות
שטח התוכנית
היזם
המתכנן
בעל הקרקע מנהל מקרקעי ישראל


הדרום
באר שבע
שכ"ר
58001
אלעזר
ד"ר

הועדה המקומית
משרד מהנדס עיר
מנהל מקרקעי ישראל


בבול השכנית
איזור מגורים א'
שביל להולכי רגל
ש.מ.פ.
דרכים ונחיה

מס' יעד המגורים	שטח במ"ר	סה"כ יזום	העמולה
1 איזור מגורים א'	2655	2.6	
2 שביל להולכי רגל	0.125	0.1	
סיהב שטח	2.776	2.7	

תוכנית קיימת
ק"מ 1:250

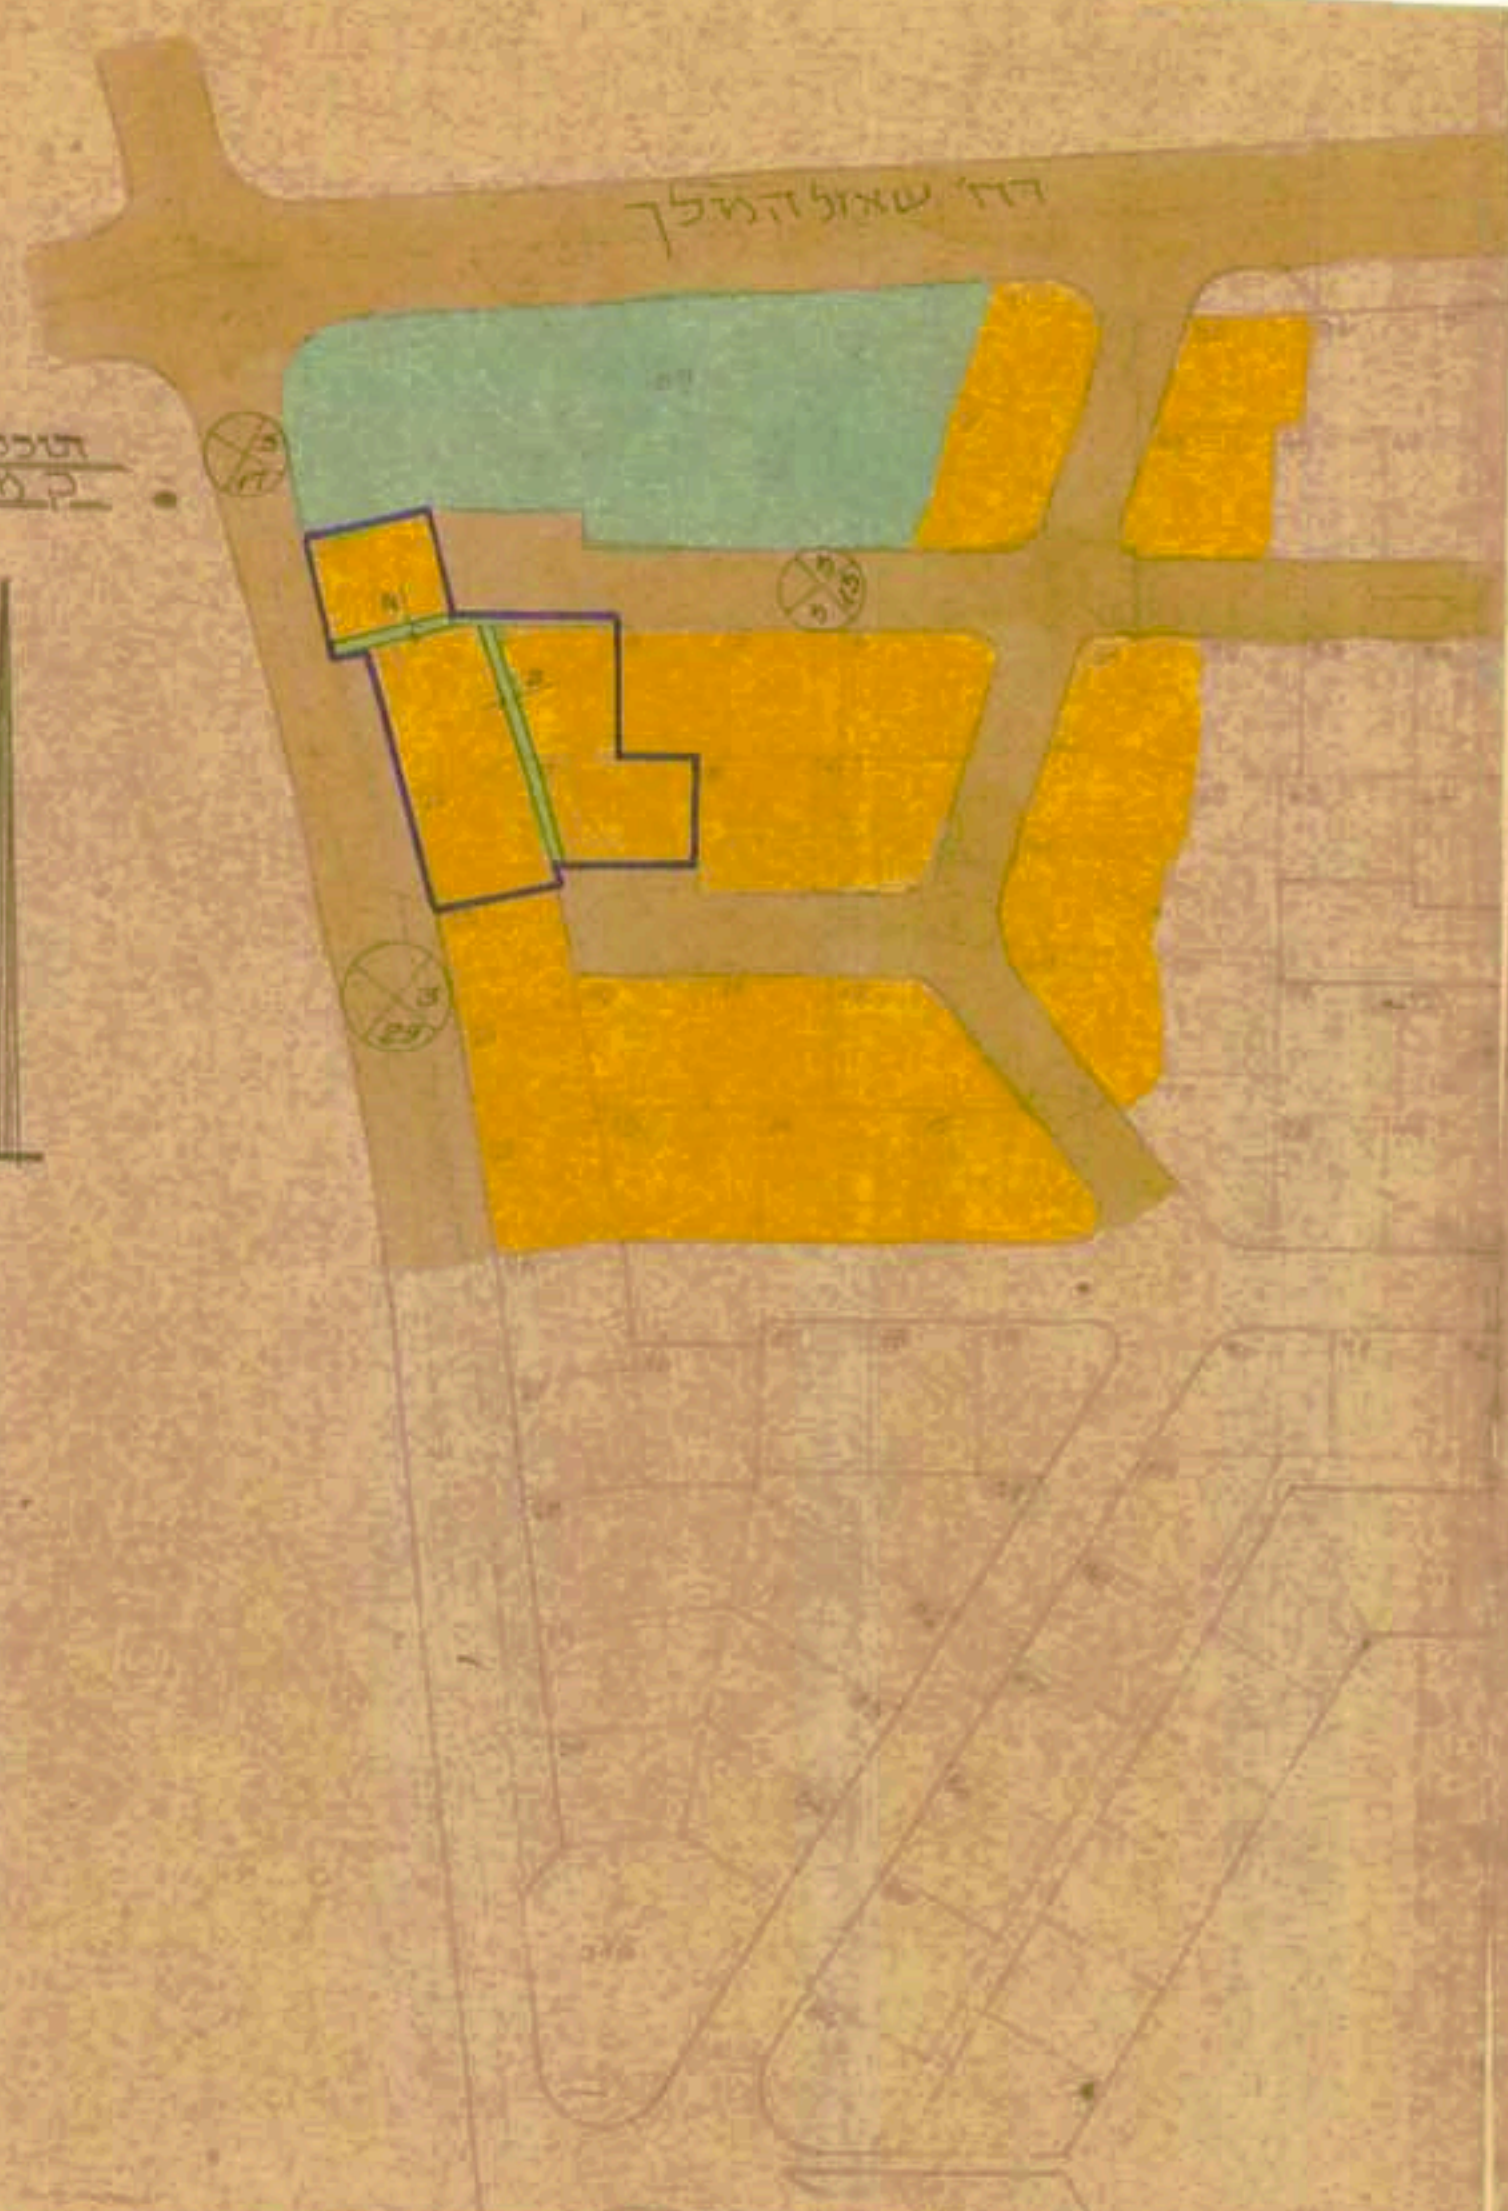

תוכנית קיימת
ק"מ 1:250

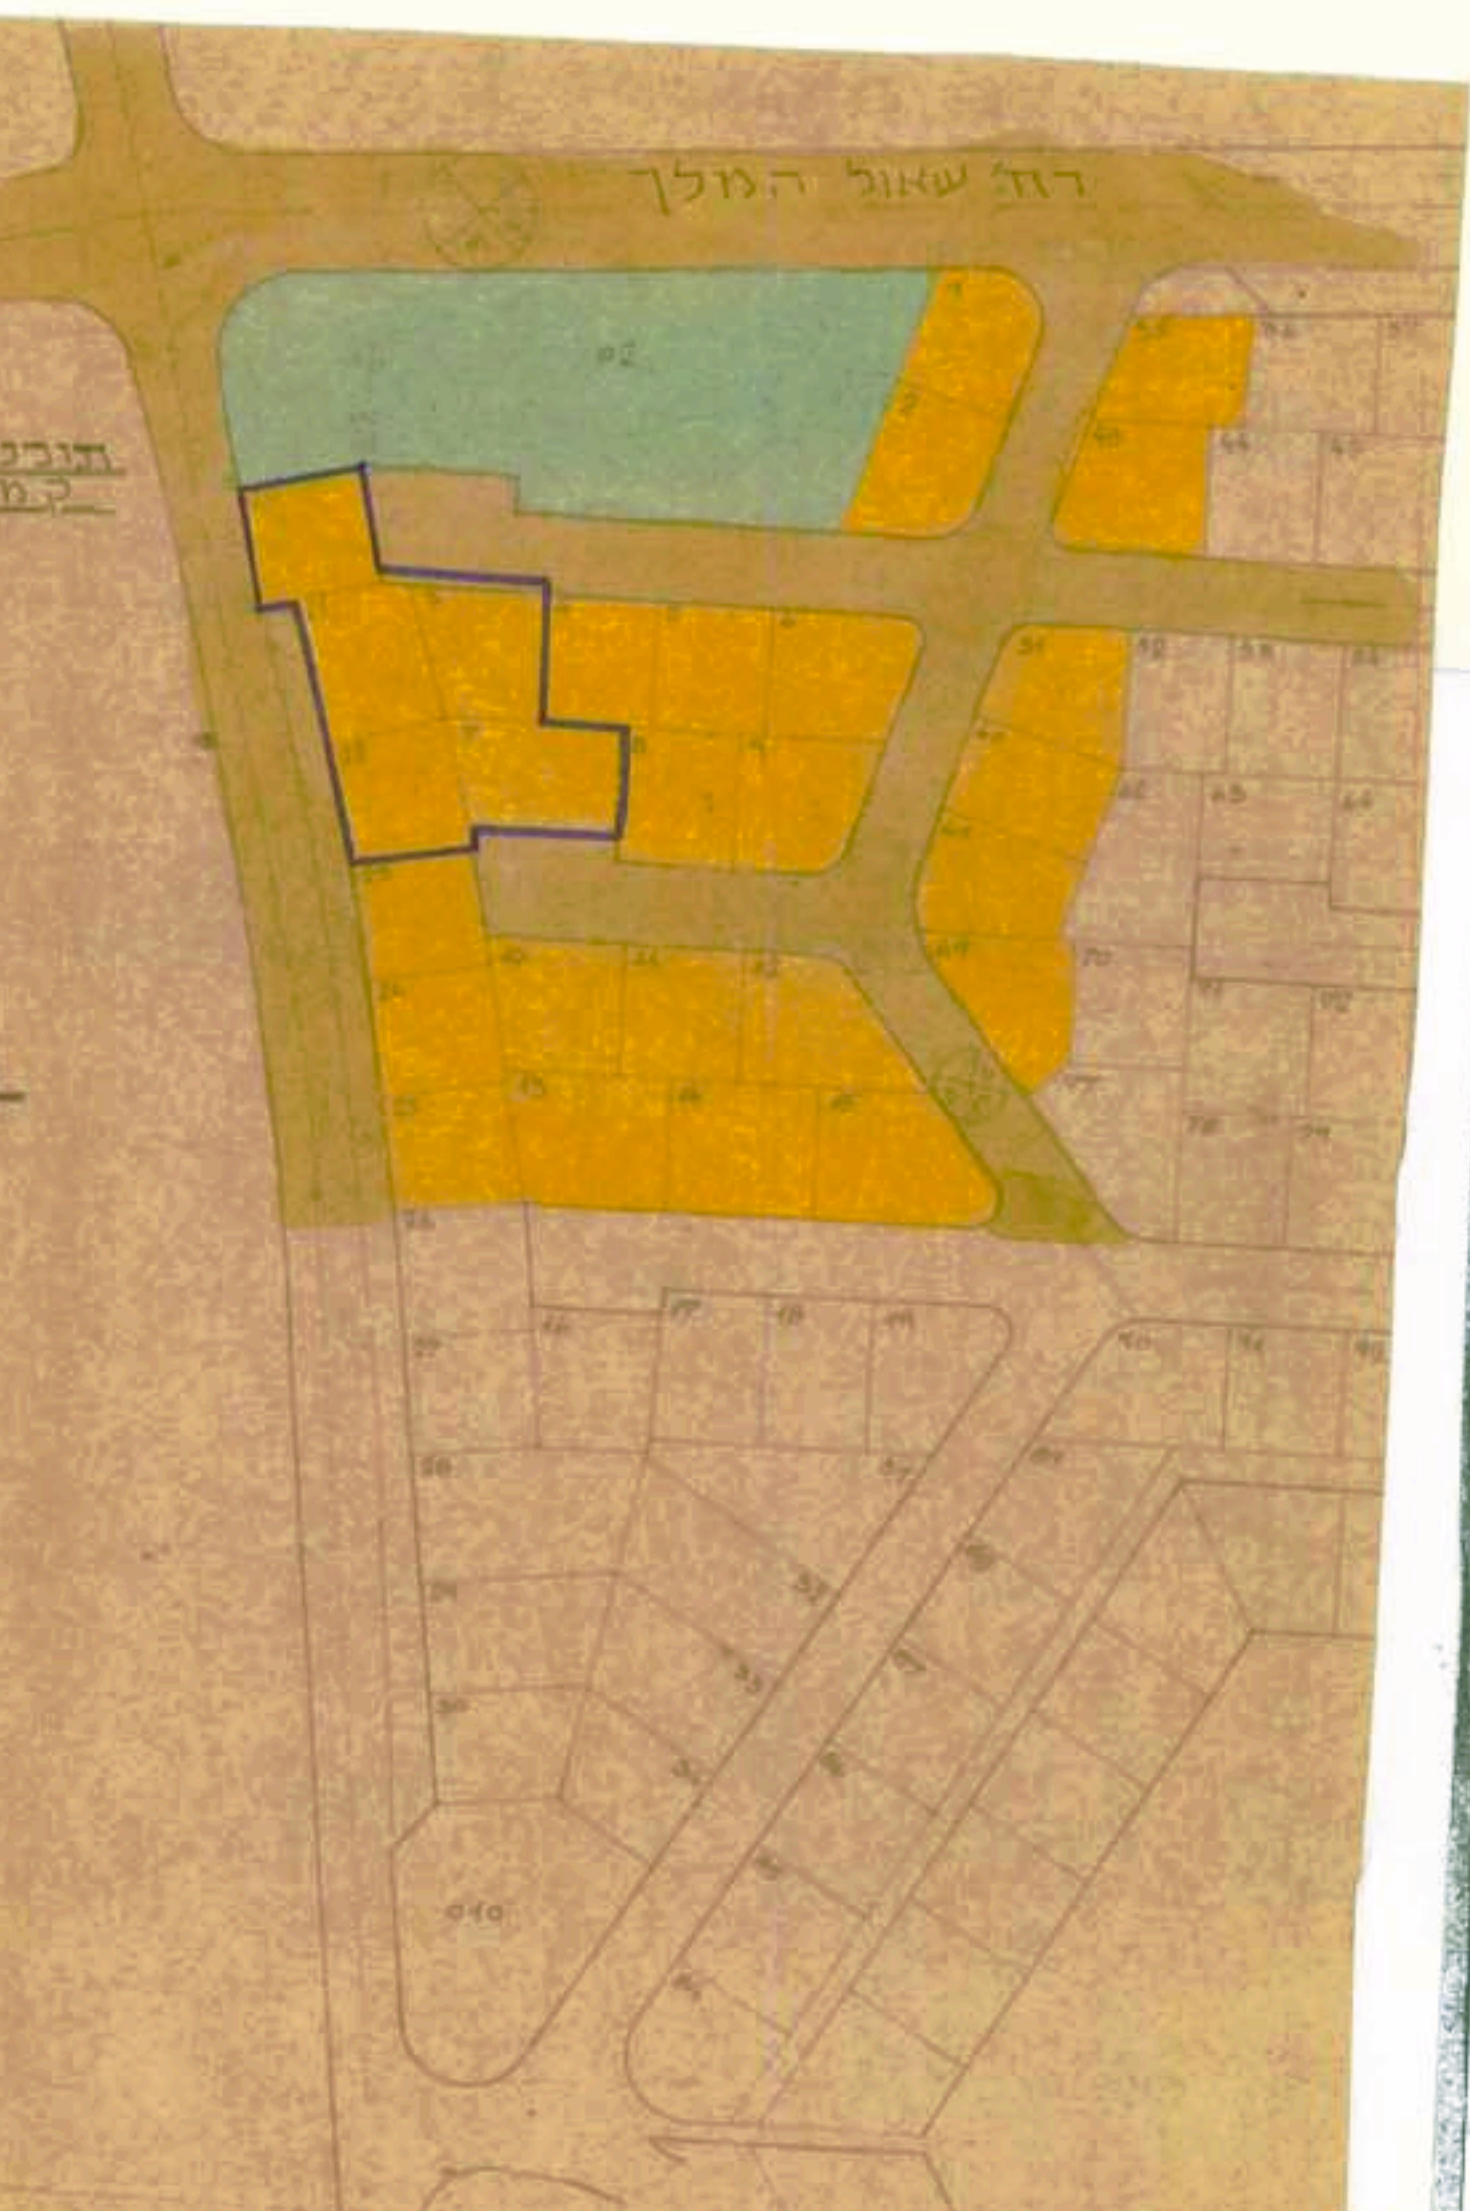

משרד הפנים
התכנון והתשתית
1965
ת.מ. 159/03/5
16.4.79

חתימת היזם
חתימת המתכנן
חתימת הבעלים
חתימת הועדה המקומית

משרד הפנים
התכנון והתשתית
1965
ת.מ. 159/03/5
25.9.78

חתימת היזם
חתימת המתכנן
חתימת הבעלים
חתימת הועדה המקומית

16 02 116