



תחום סביבה ללא קום

מרחם חבון מקומי עומר
 שינוי מס'13 לחובות מתאר 2/100/02/14

- מחוז : הדרום
- נפה : באר-שבע
- מקום : עומר הר-פלפלון 25
- הוש : 38558
- מגרש :
- שטח החבנות : 1031 מ"ר
- הועדה המקומית :
- בצל הקרקע : מנהל מקרקעי ישראל
- מחבון החבנות : אברהם גולדנברג
- מנגס אזורי ומודד מוסמך :

תאריך : 29.1.89


קנה מידה : 1:250

טבלה שטחים

שטח במ"ר	שטח מ"ר
531	A
500	Z
סה"כ שטח 1031	

טבלת קואורדינטות

נק	X	Y
A	75174.65	135315.79
B	75182.08	135335.11
E	75183.98	135354.19
T	75177.65	135335.80

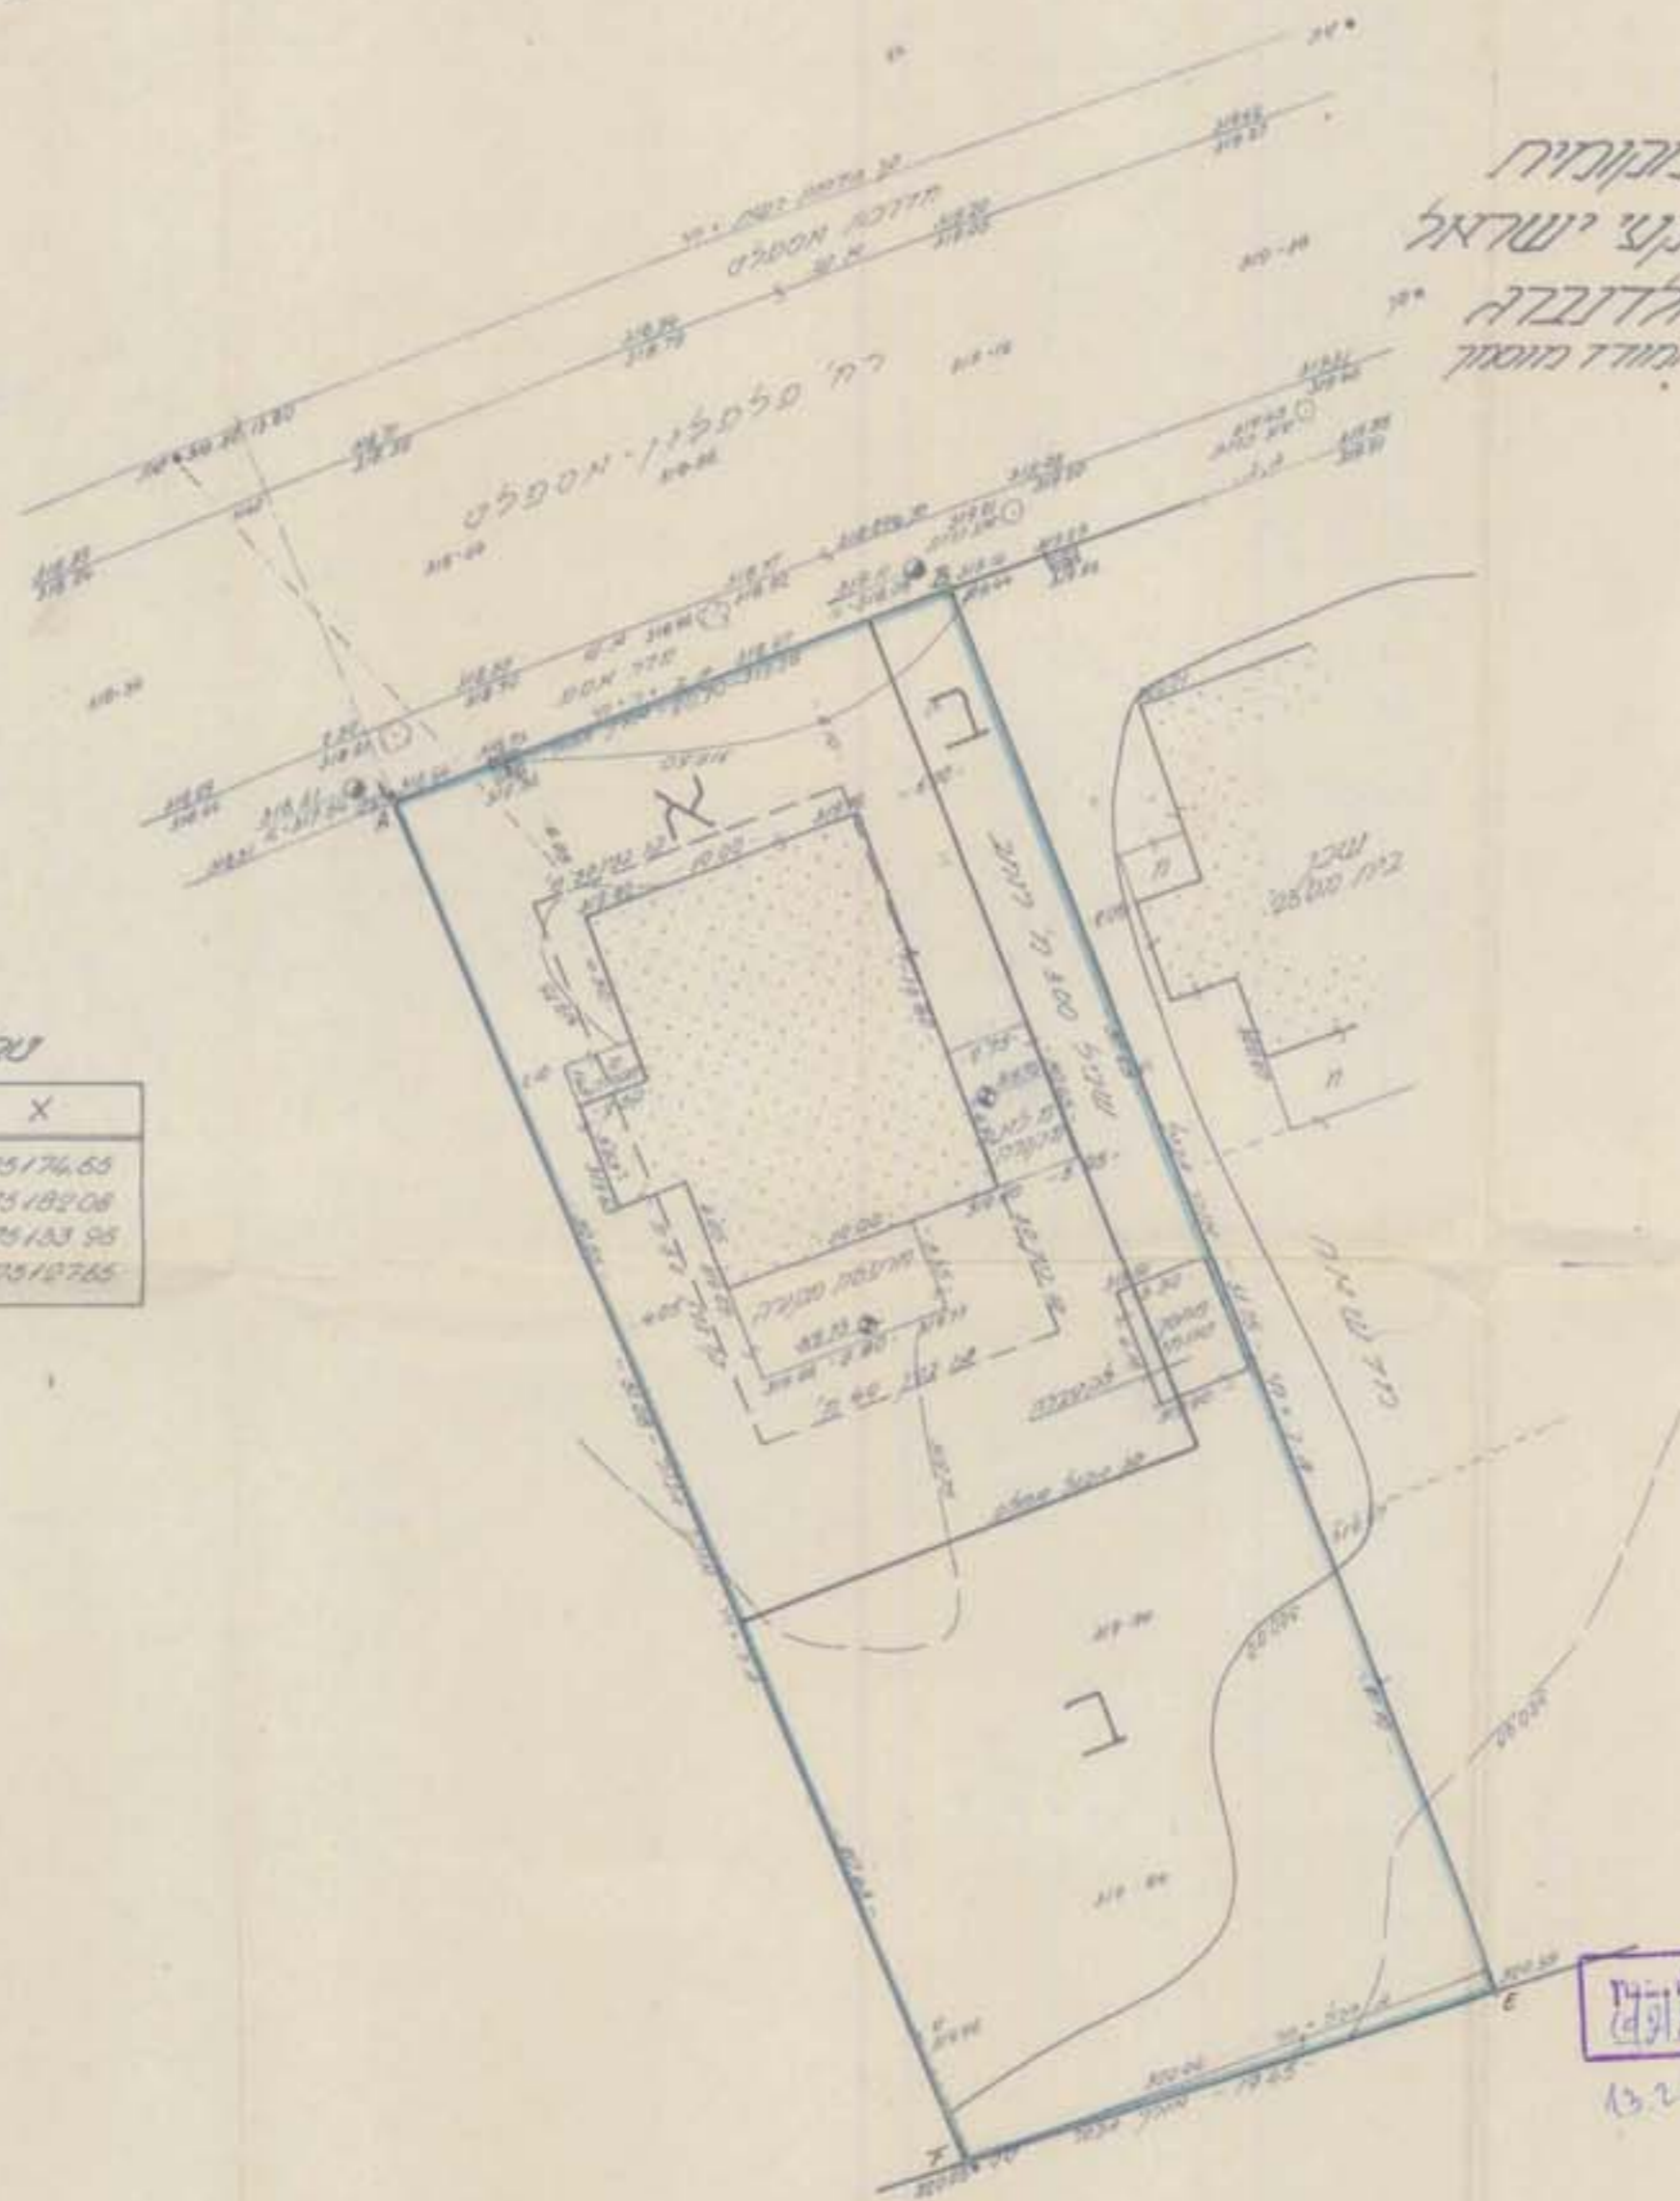

(מחלקת הנדסה ומכירת)

א.א.א.א.א.א.א.א.

התוכנית התקפותה לתבונה ולכניסה לתחום
 27/1/89
 5.2.89
 3/2/89

הועדה המחוזית לתיכנון
 ותכנון גומא
 02.48

(ועדה חלופית)

מקרא

הגבול תבונה

מטרות

1. האמורה בשורה לרשות קואורדינטות ארצית בעזרת
 נקד הקבע 15, 18, 19, 20 מסדרה ע"מ
 מ"מ 436.4 (222'5" ב"ש מקבול)
 הועדה הרשום 391.951 מ."

אברהם גולדנברג
 מנגס אזורי ומודד מוסמך
 ת"ד 6 - עומר
 טל 057-32117-460823
 23.4.87
 תאריך
 חתימה

רצין אבנר : אילן קרקס
 17/12/88

לא לצרכי רשות

משרד המבחן
 1965
 186
 20/1/89

מנהל המחלקה
 29.1.89

משרד המבחן
 1965
 15/1/89
 393

מנהל המחלקה
 29.1.89