


מרוז	: הודות
נפה	: באר-שבע
מועצה מקומית	: עומר
מקום	: עומר דר' חמר מס' 21
גוש	: 38562
חלקה	: 469
<u>הוכן בישיבת קודשן יצחק ופני</u>	
<u>קנה מידה 1:250</u>	

דושתת: חלקה א 469 • 550 ממ"ד (מדוד)
חלקה ב 469 • 491 ממ"ד (מדוד)

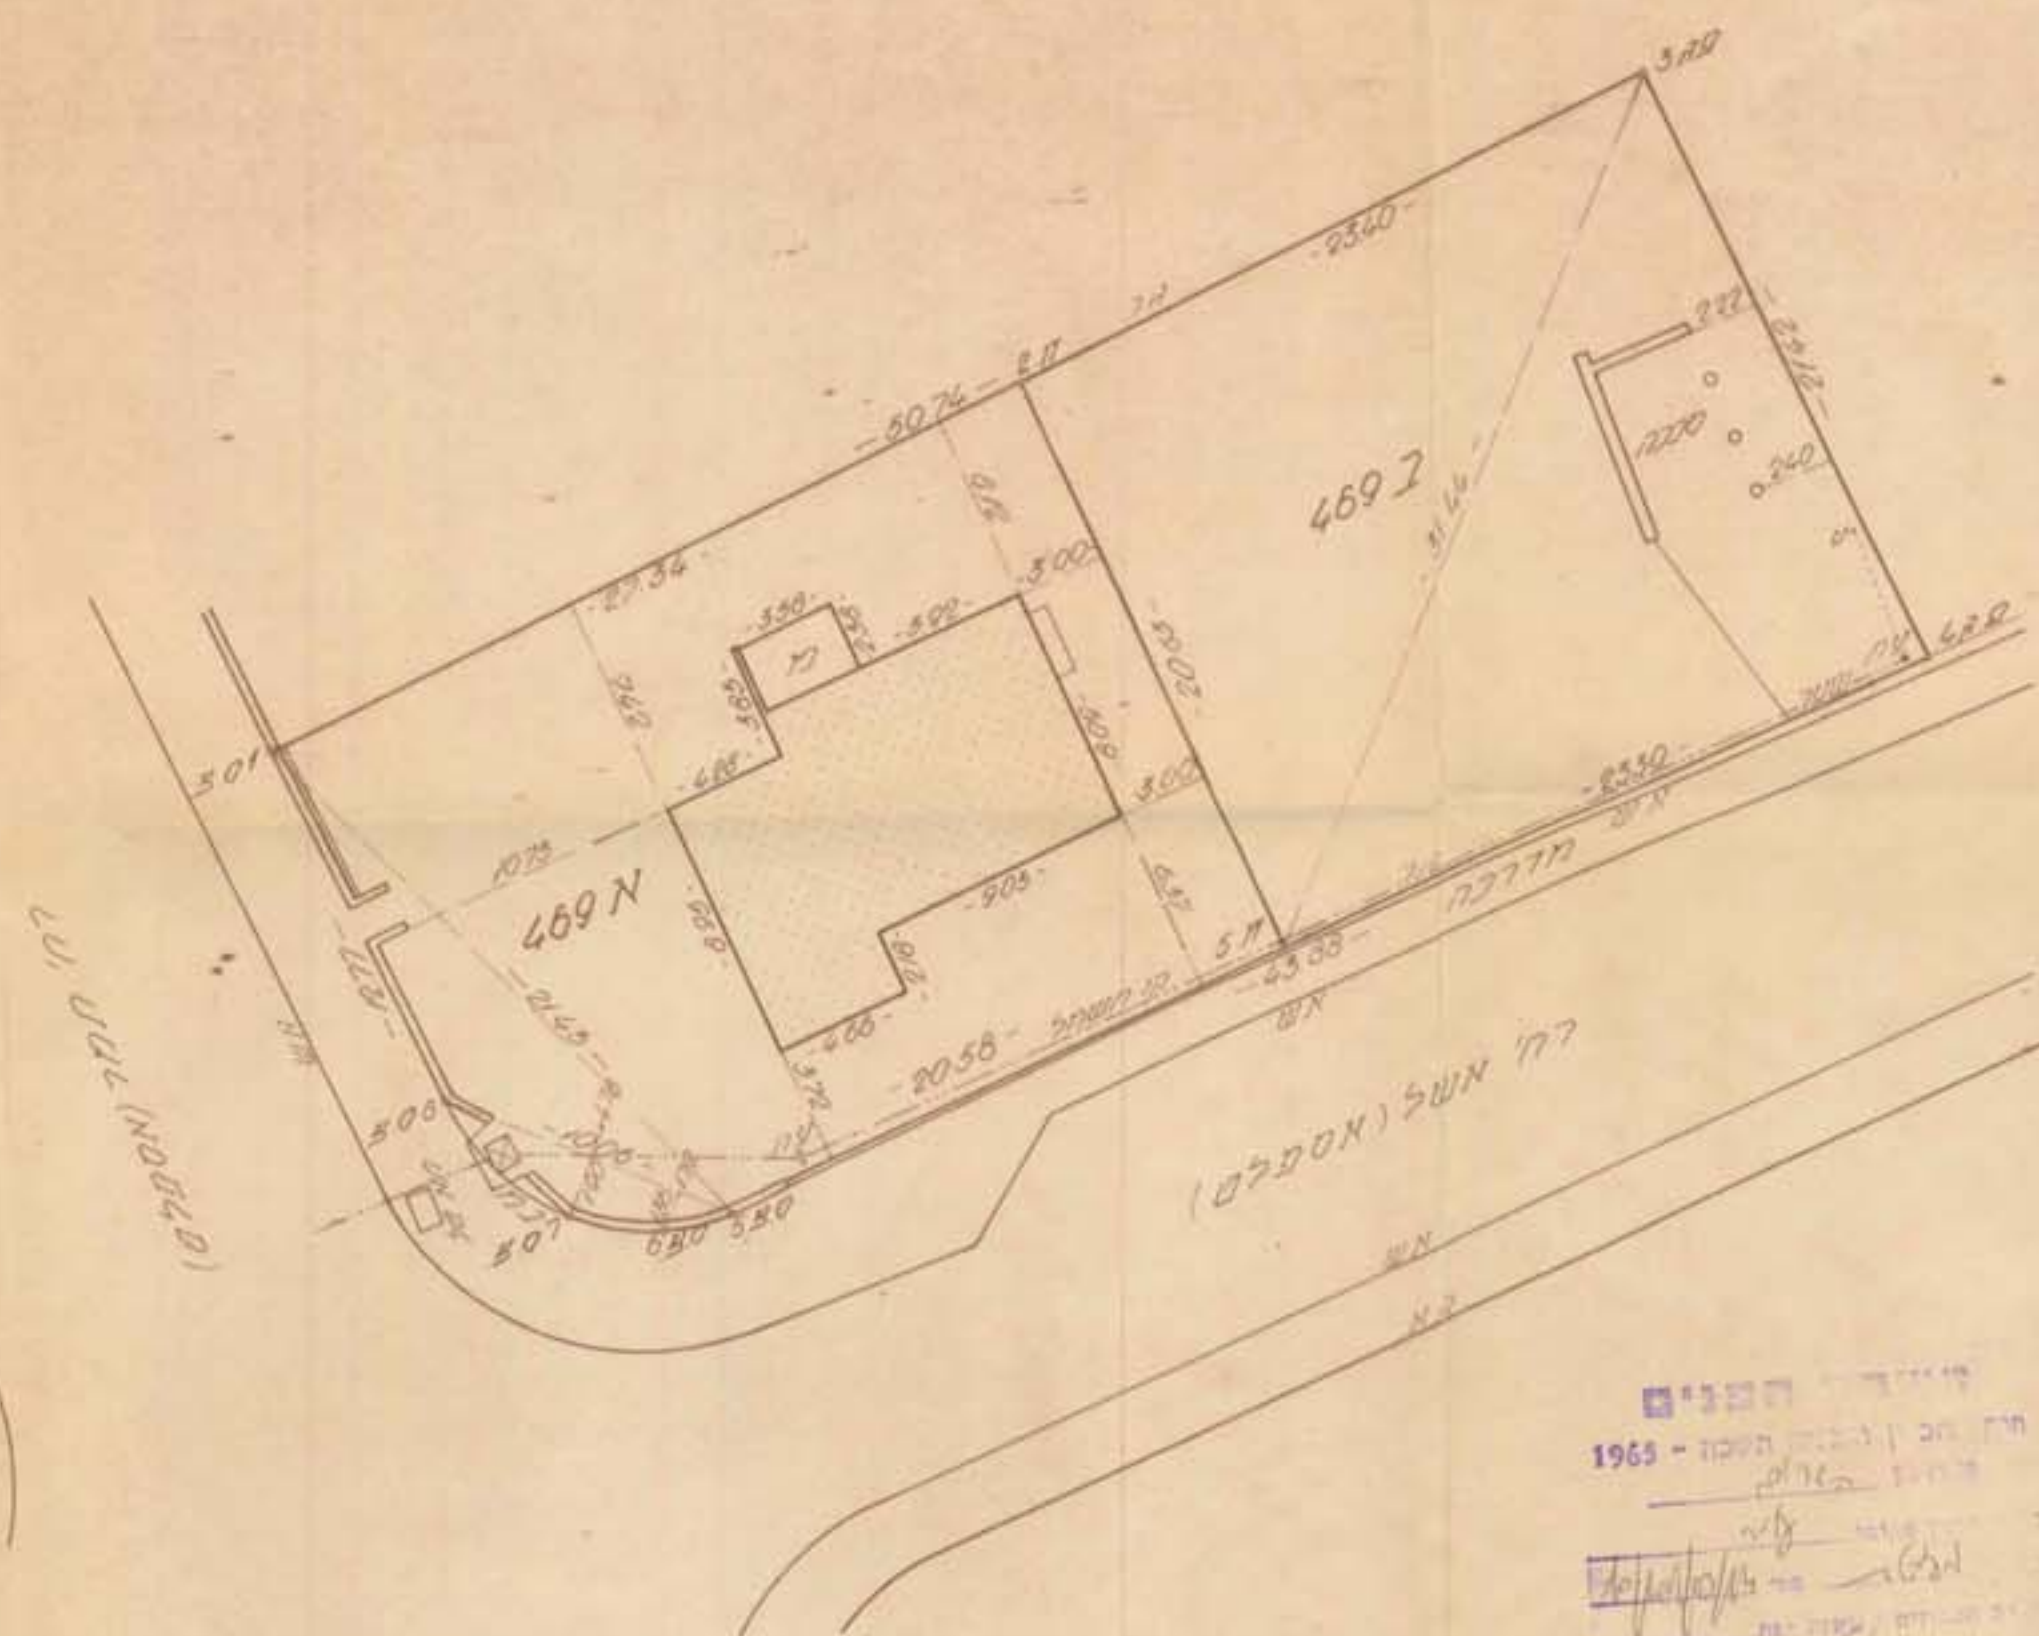

ועד-התקוות למכון ולבית
* 1908 *

חדושים המצויים ק"מ 1-2500

[illegible]

לא לצדכי דעות

מדידות נגב משרד הנדסי		בית רסמן ח.ד. 2029		באר-שבע טו"ר 6761	
חלוקת חלקה					
הוכן בשביל קודשן יצורה ופני					
קנה מידה		1:250		מס' 839.76.25.2	