

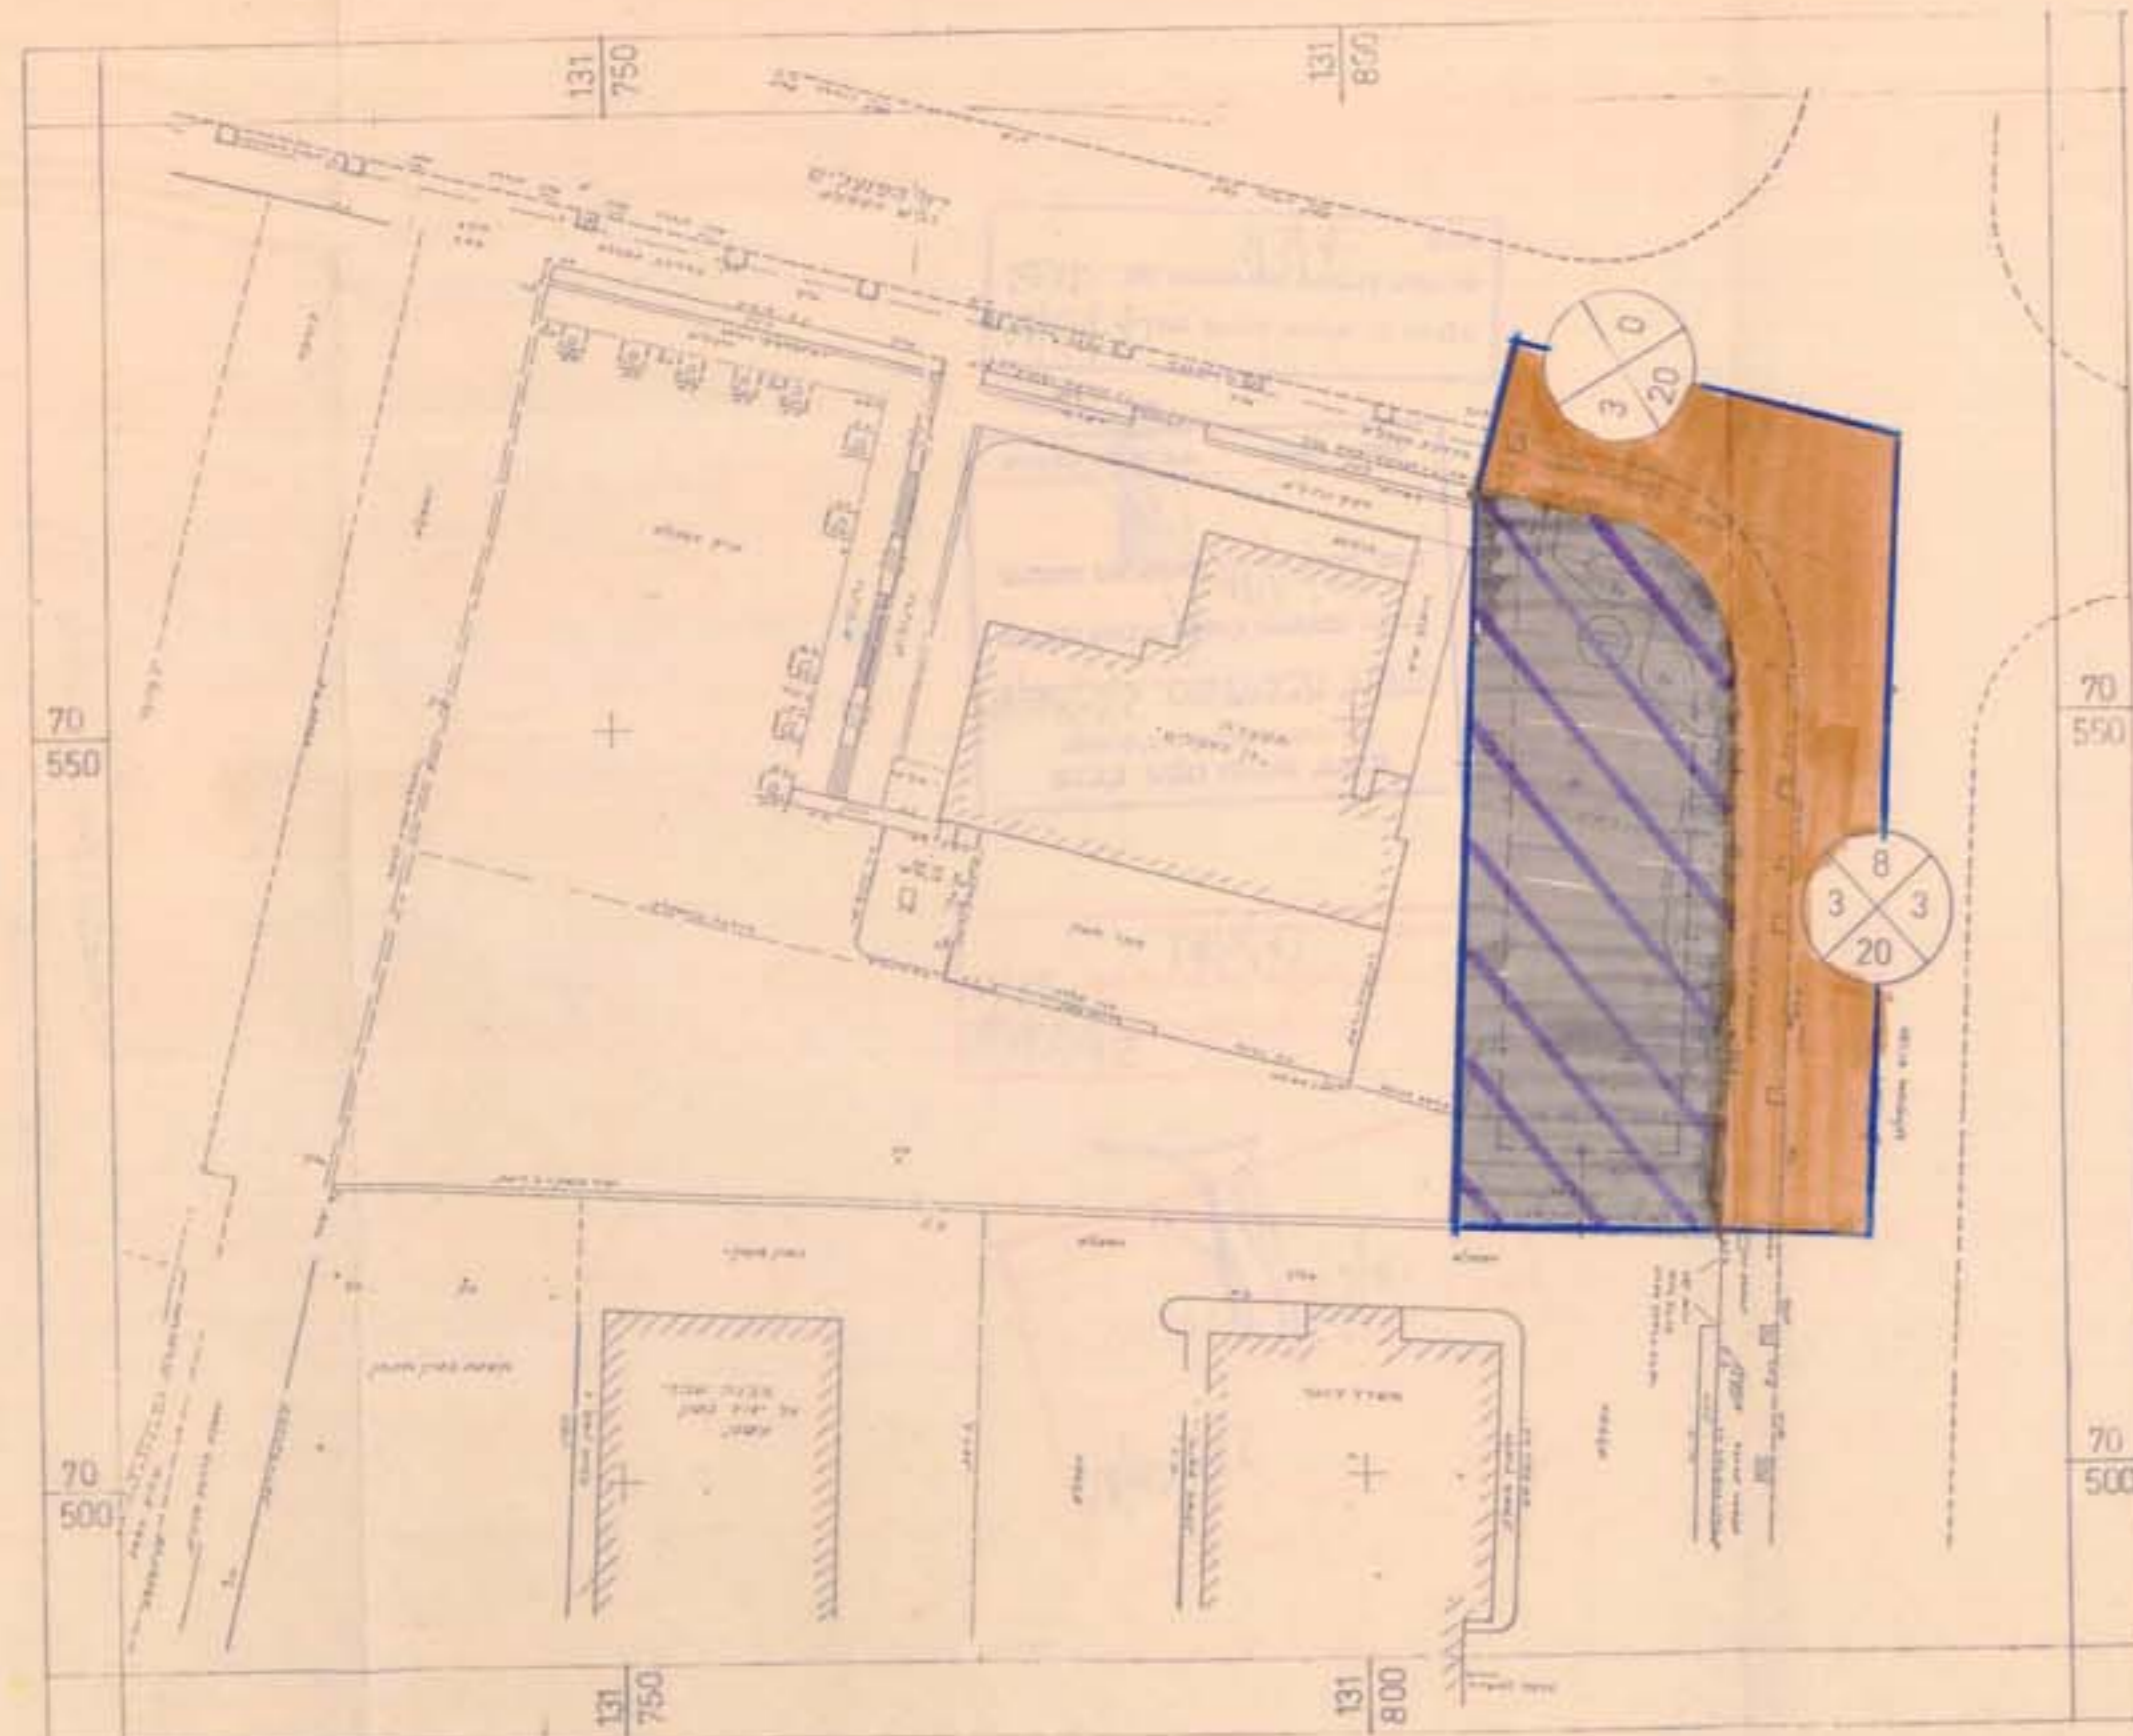


מצב מוצע 1:500

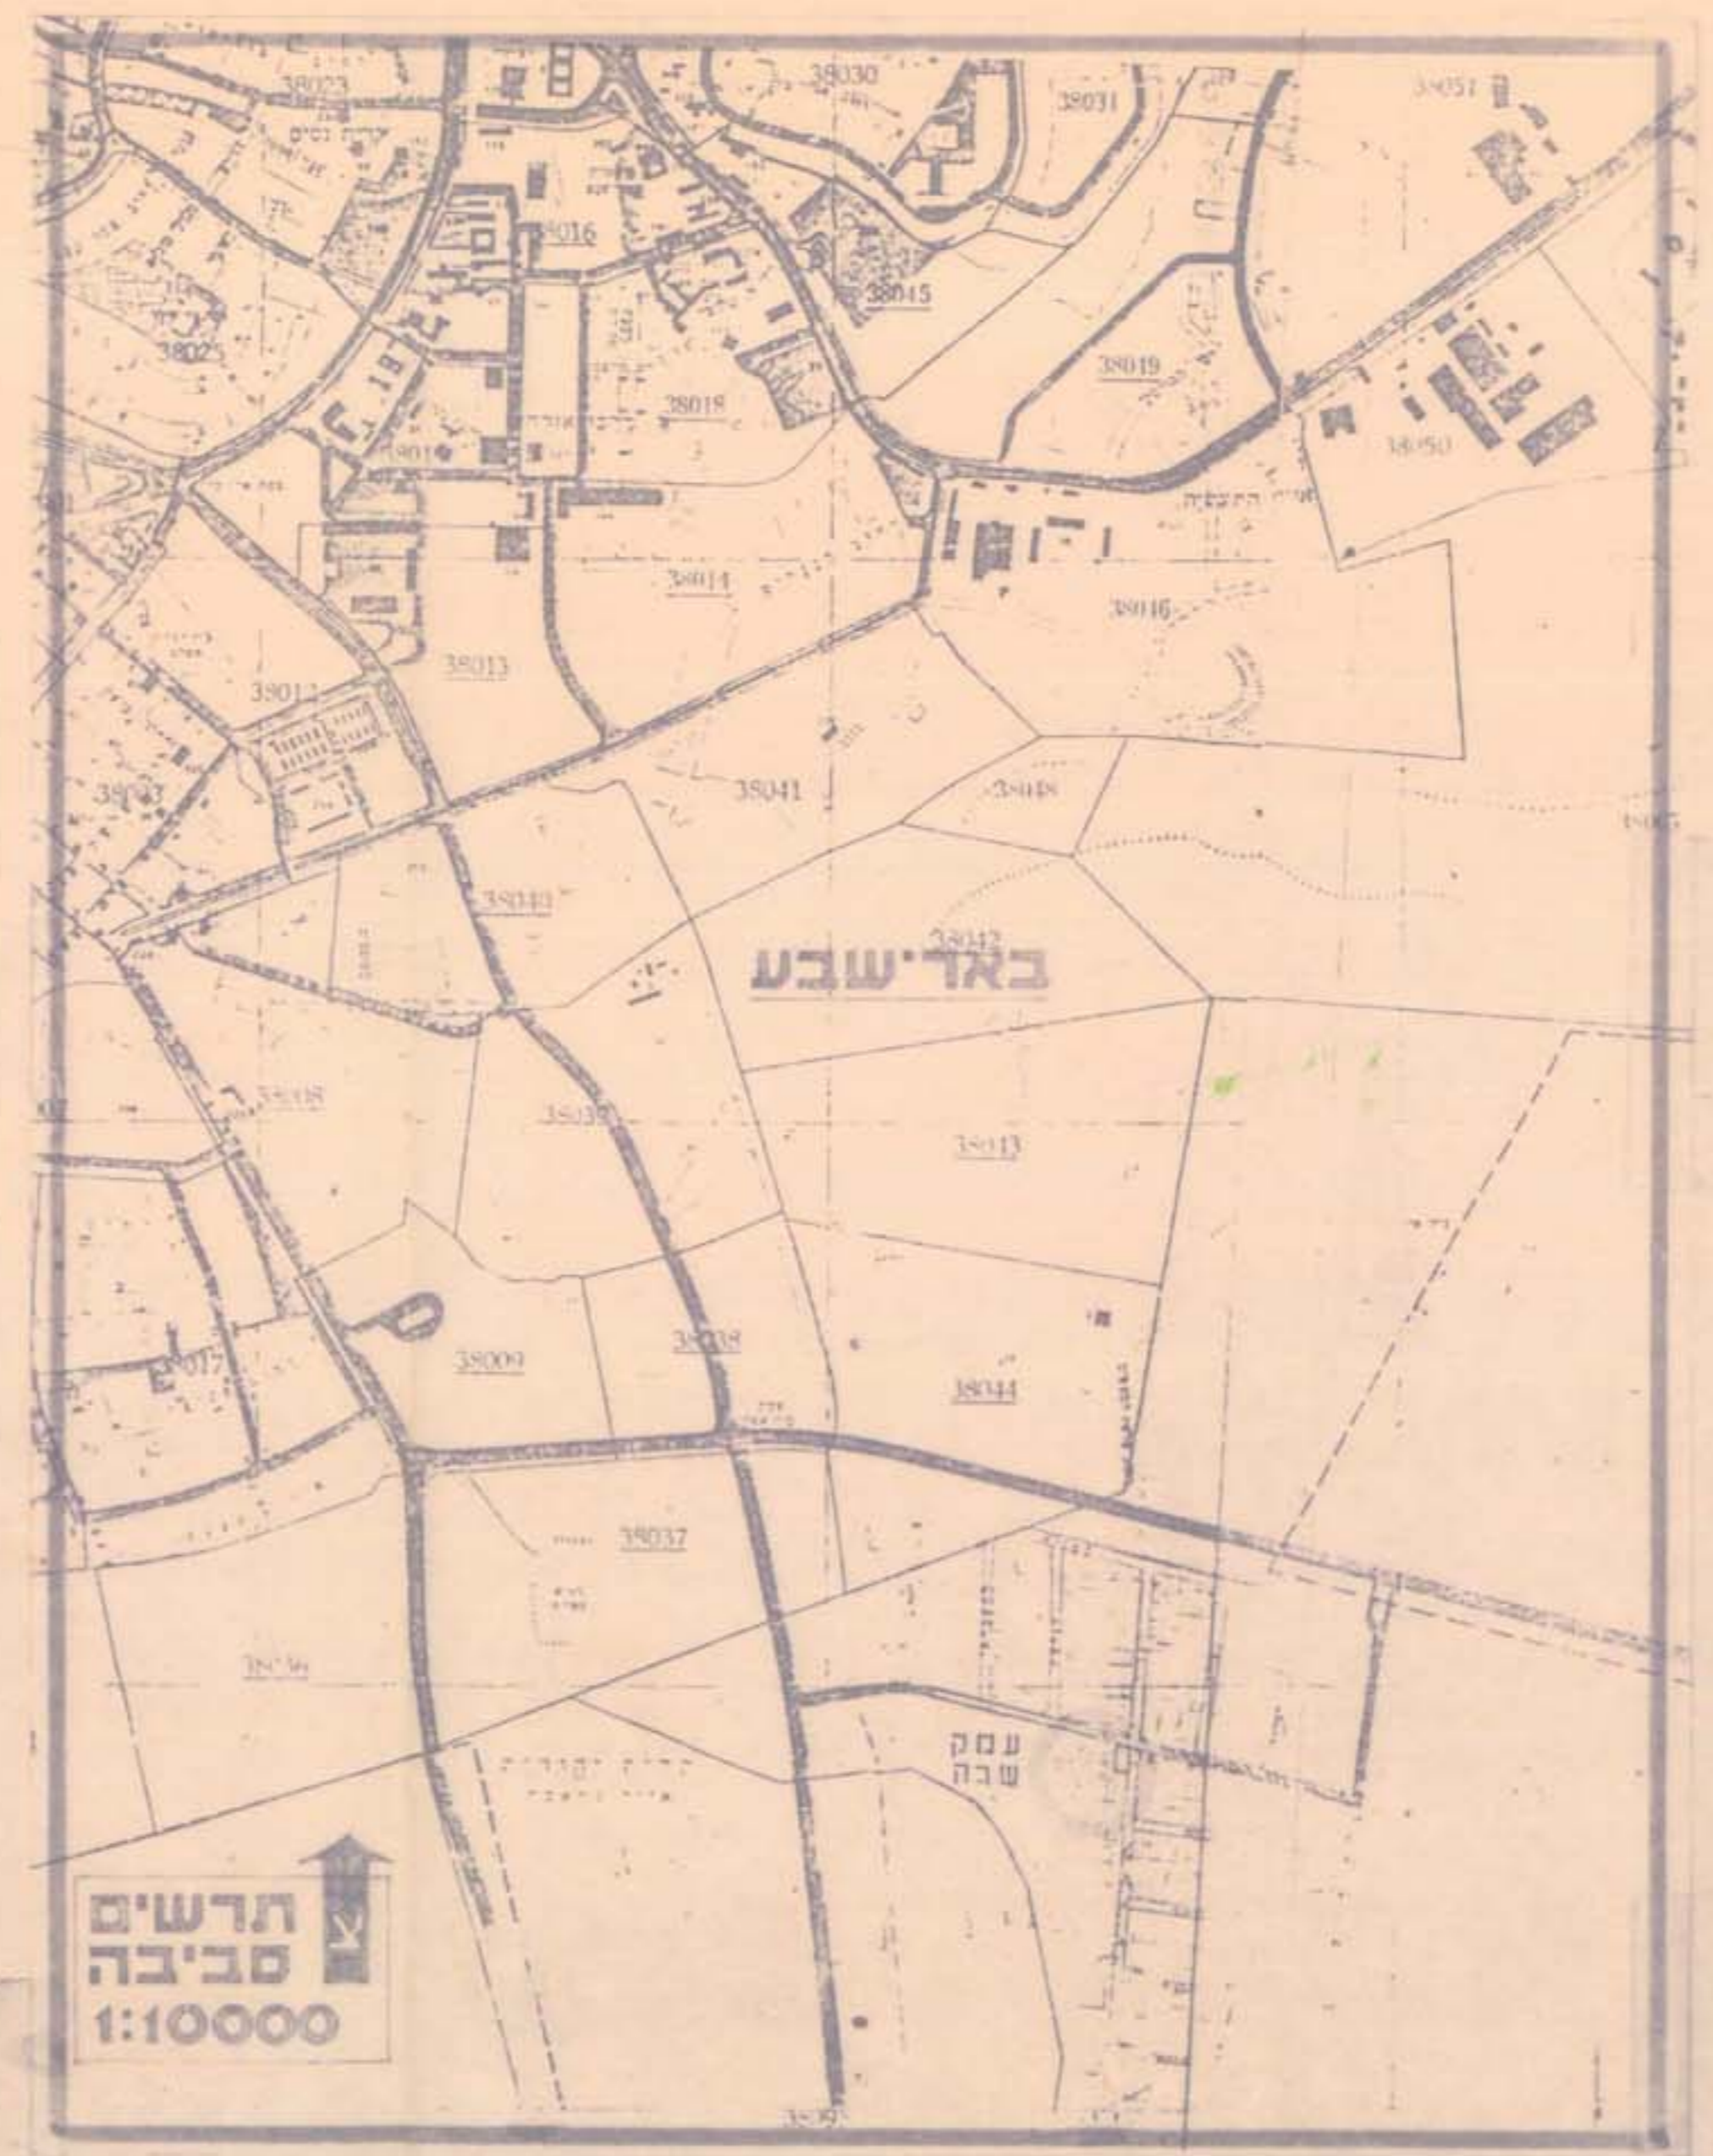

מצב קיים 1:500

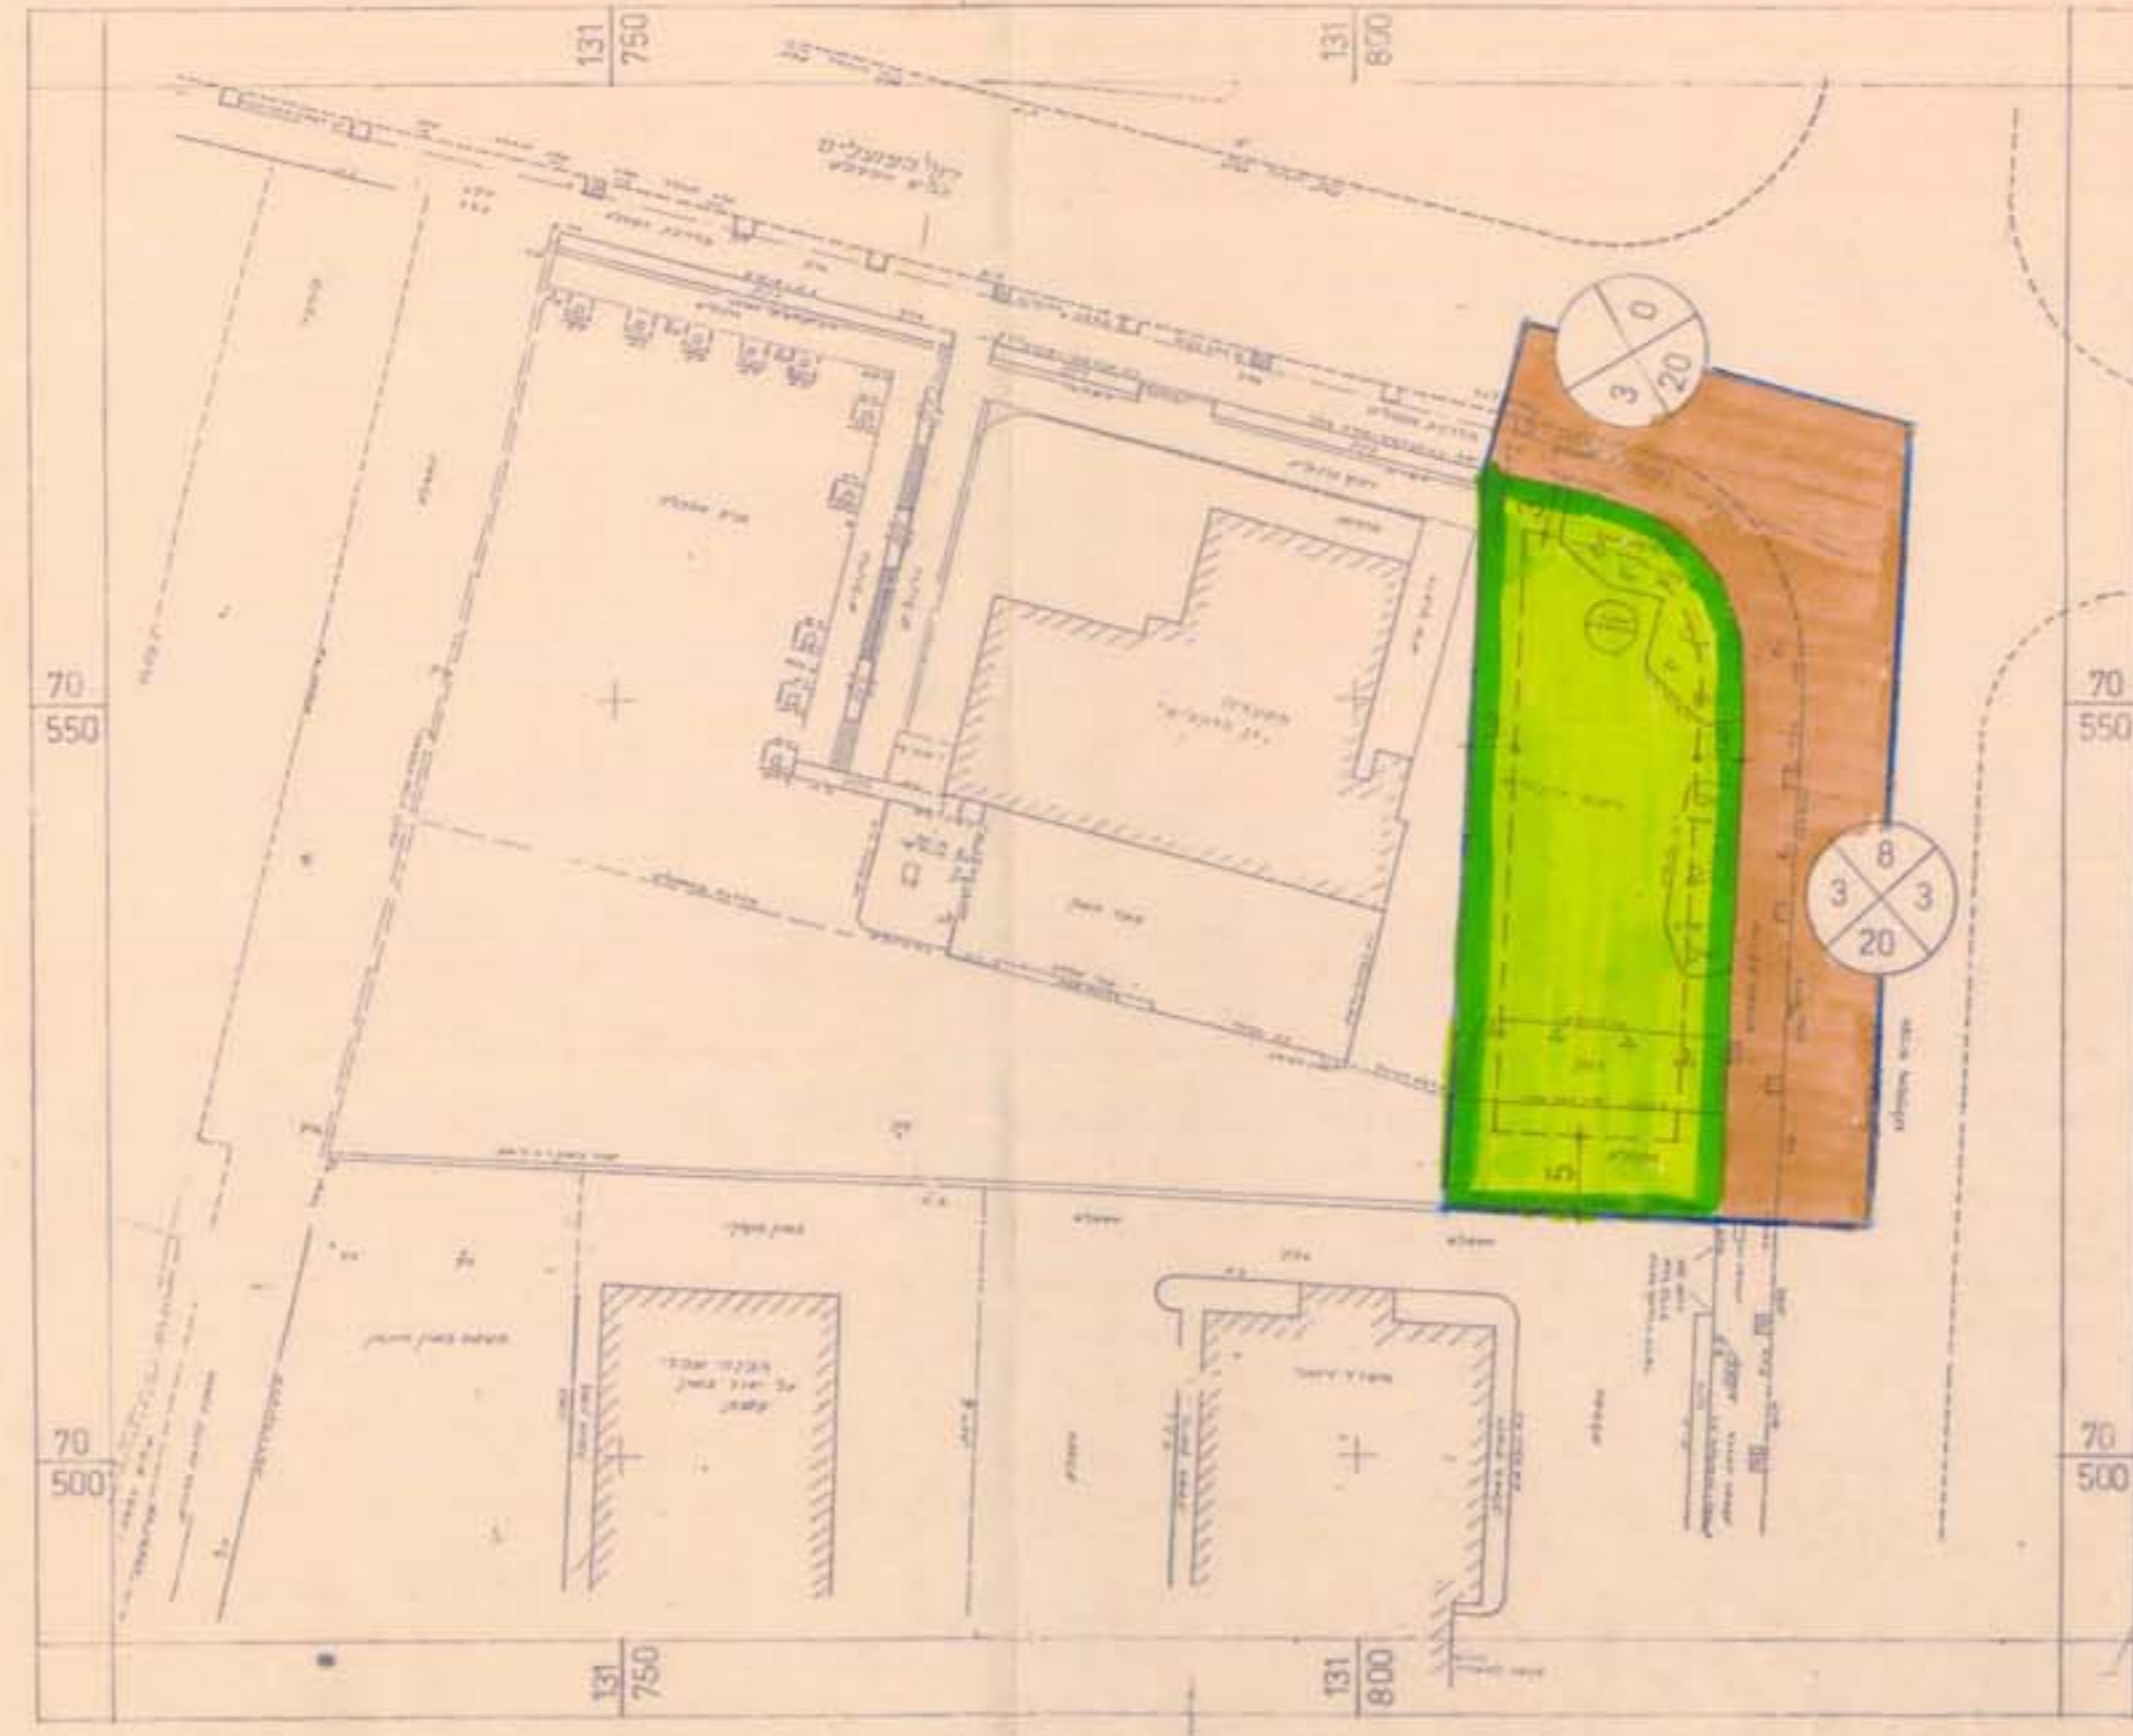

מרחב תכנון מקומי באר-שבע

תכנית מפורטת מס' 28/167/03/5
 שינוי תכנית מפורטת מס' 22/167/03/6

מחוז: הדרום
 נפה: באר-שבע
 מקום: "עמק שבה"
 גוש: רח' הפועלים פינת הבדיד
 היזום: אב סיר-15
 רח' נחשון, באר-שבע
 המחנן: ברטולד אבנר, אדריכל
 בעל הקרקע: רח' גורדון 55 באר-שבע
 שטח החכירה: 1576 מ.מ.
 תאריך: 1992

מקרא

מס' חלק	שטח מיוזם	שטח מותר
100	1576	1576
53	836	836
47	740	740

גבול החכירה
 אזור משולב
 שטח פרטי פתוח
 דרך קיימת
 קו בנין
 מספר הדרך
 קו בנין
 רוחב הדרך

רשימת היזום
 רשימת המחנן
 רשימת בעל הקרקע

ועדה מקומית לתכנון והגנה
 באר שבע
 28/167/03/5
 2016
 14.4.92

הוצאה להודעה
 28/167/03/5
 29.2.92

על הפקדת תכנית מס' 28/167/03/5
 מרסמה בולקוט הרסומים מס' 55/94
 מיום 29.2.92

משרד המגורים מודע דרום
 תת תכנון ומבנה תכנית-1992
 מרסמה בולקוט הרסומים מס' 55/94
 מיום 29.2.92

הודעה על אישור תכנית מס' 28/167/03/5
 מרסמה בולקוט הרסומים מס' 55/94
 מיום 14.4.92