
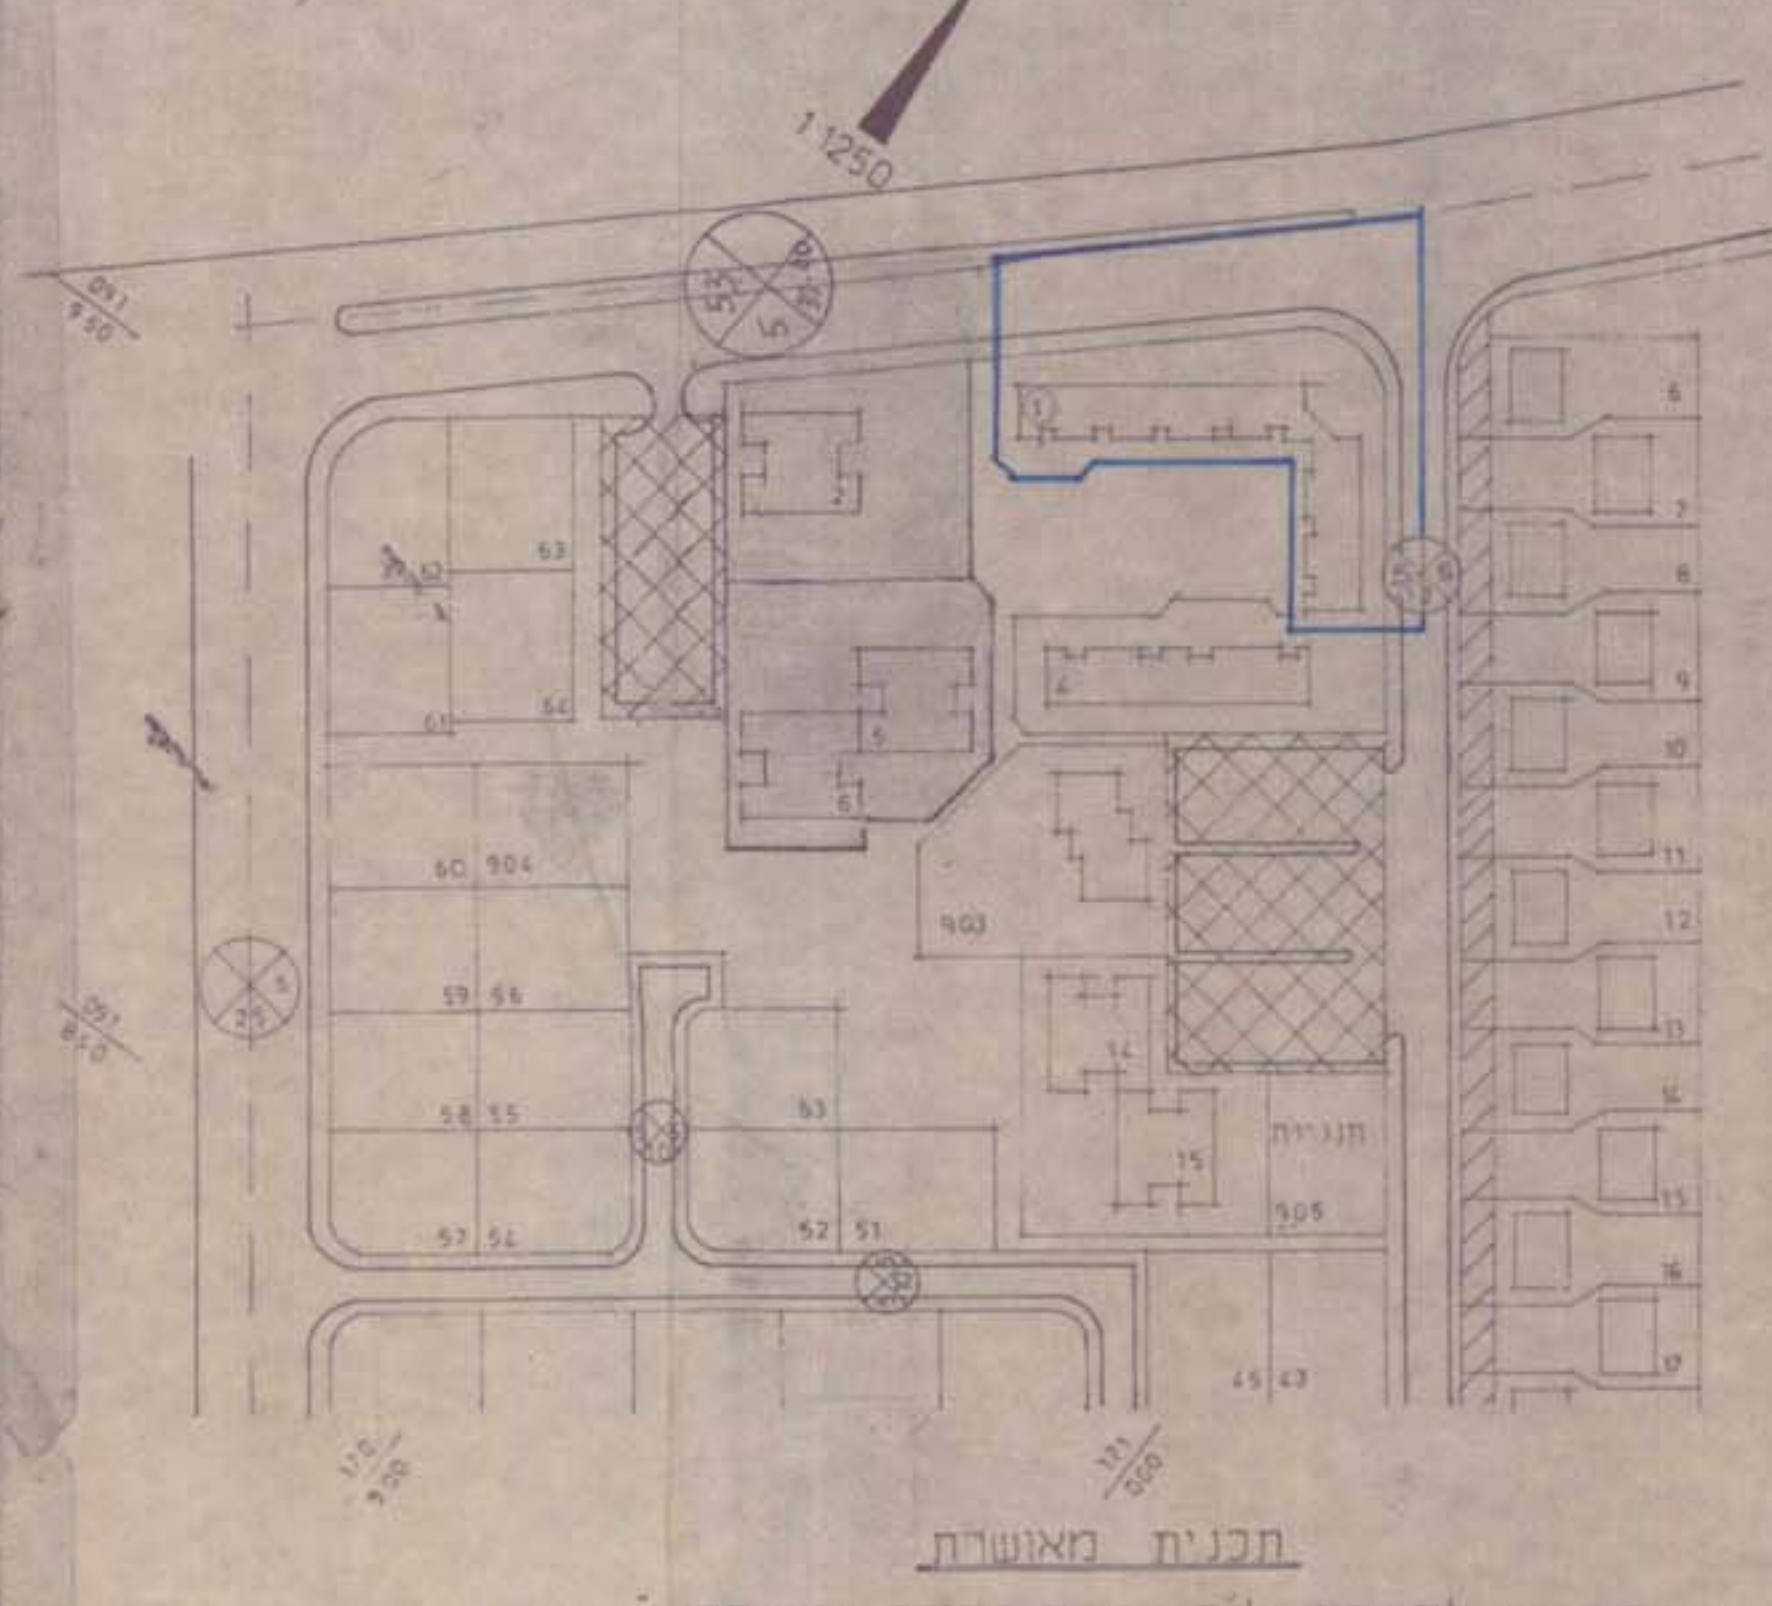


טבלת שטחים

יחיד	מס	שטח	מגרש	%
אזור מגורים ג	1	1700	המגרש	53.00
דרכים		1500		47.00
ס.ה.כ		3200		100.00

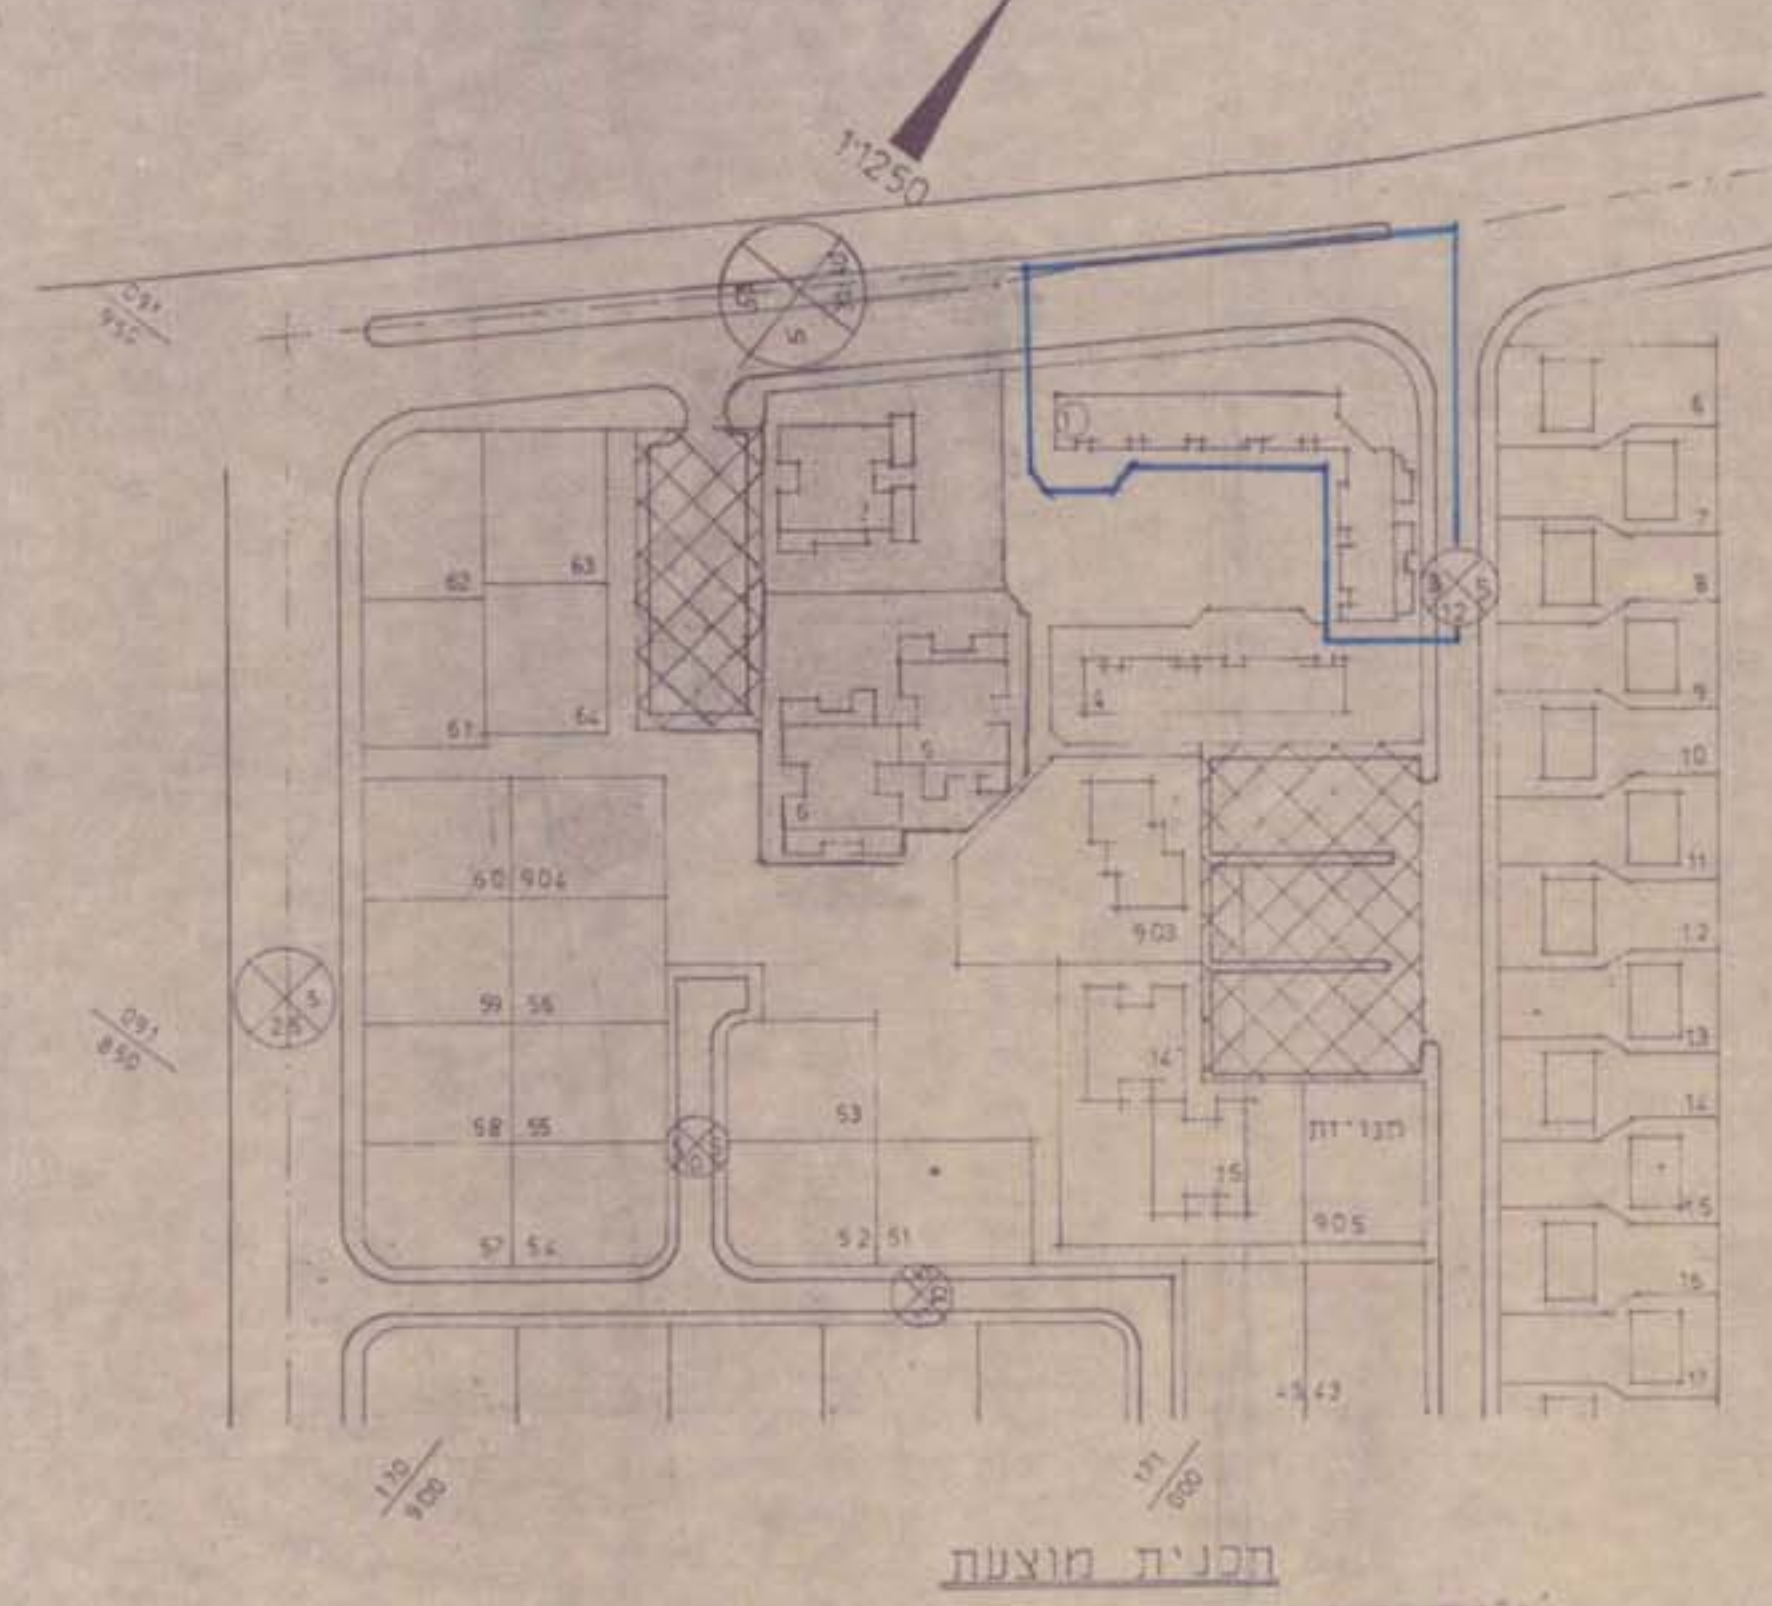

הערה: הרקע לתשריט נלקח ממפת מדידה שנעשתה ע"י אגף המדידות.

מרחב תיכנון מקומי נתיבות  
 תכנית בנין ערים מפורטת מס' 12/106  
 שינוי לת.ב.ע.מ. מס' 21/106/03/22

מחוז הנגב  
 באר-שבע  
 מקום נתיבות  
 בעל הקרקע: מנהל מקרקעי ישראל  
 יוזם התכנית: ועד בלוק 1601  
 שטח התכנית: 3,200 מ"ר דוגם  
 גוש: 06  
 עורך התכנית: גדליה אולשטיין תד-402 נתיבות  
 תאריך: אוקטובר 86

איננו נדל"ח אולשטיין  
 חתום כנין  
 רח' שלומבירג/ג.נתיבות

חוק התכנון והבניה תשכ"ח-1965  
 ועדה מקומית לתכנון ולבניה  
 תכנית מפורטת נ"ע  
 הערה: רק לשם בדיקה  
 מס' תכנית: 12/106  
 מס' תשריט: 21/106/03/22

- מקרא:**
- נבול התכנית
  - אזור מגורים א
  - אזור מגורים
  - שטח למסודות ציבור
  - אזור מסחרי
  - דרך קיימת
  - חניה פרטית
  - חם הדרך
  - קו כנין
  - רוחב הדרך

אשרד הנ"ל  
 חוק התכנון והבניה תשכ"ח-1965  
 נחזור הדרום  
 מרחב תיכנון מקומי  
 תכנית  
 גוש: 06  
 עורך התכנית: גדליה אולשטיין תד-402 נתיבות  
 תאריך: אוקטובר 86

תכנית מס' 12/106/03/22  
 חתום: גדליה אולשטיין  
 תאריך: 24/10/86

מחוז הנגב  
 באר-שבע  
 מקום נתיבות  
 בעל הקרקע: מנהל מקרקעי ישראל  
 יוזם התכנית: ועד בלוק 1601  
 שטח התכנית: 3,200 מ"ר דוגם  
 גוש: 06  
 עורך התכנית: גדליה אולשטיין תד-402 נתיבות  
 תאריך: אוקטובר 86