

נוסר

משרד הפנים

חוק התכנון והבניה חס"ה 1965
מחוז הדרום

מרחב הכנון מקומי
הכנית מס' 604
הועדה המחוזית/מסנה נפת
בישיבתה מס' 985
מיום 23/6/82
החליטה להפקיד את
התוכנית הנזכרת לעיל.

סגן מנהל לתכנון יו"ר הועדה המחוזית

הכנית מס' 23/אז/04/14
סורסת להפקדה בילקוט
הפרסומים מס' 252
מיום 19/1/82
מס' 2-5


משרד הפנים

חוק התכנון והבניה חס"ה 1965
מחוז הדרום

מרחב הכנון מקומי
הכנית מס' 510
הועדה המחוזית/מסנה נפת
בישיבתה מס' 106
מיום 10/1/83
החליטה לתת הוקף
לתוכנית הנזכרת לעיל.

סגן מנהל לתכנון יו"ר הועדה המחוזית

הכנית מס' 33/אז/04/14
סורסת לתת הוקף בילקוט
הפרסומים מס' 252
מיום 19/1/82
מס' 2-5

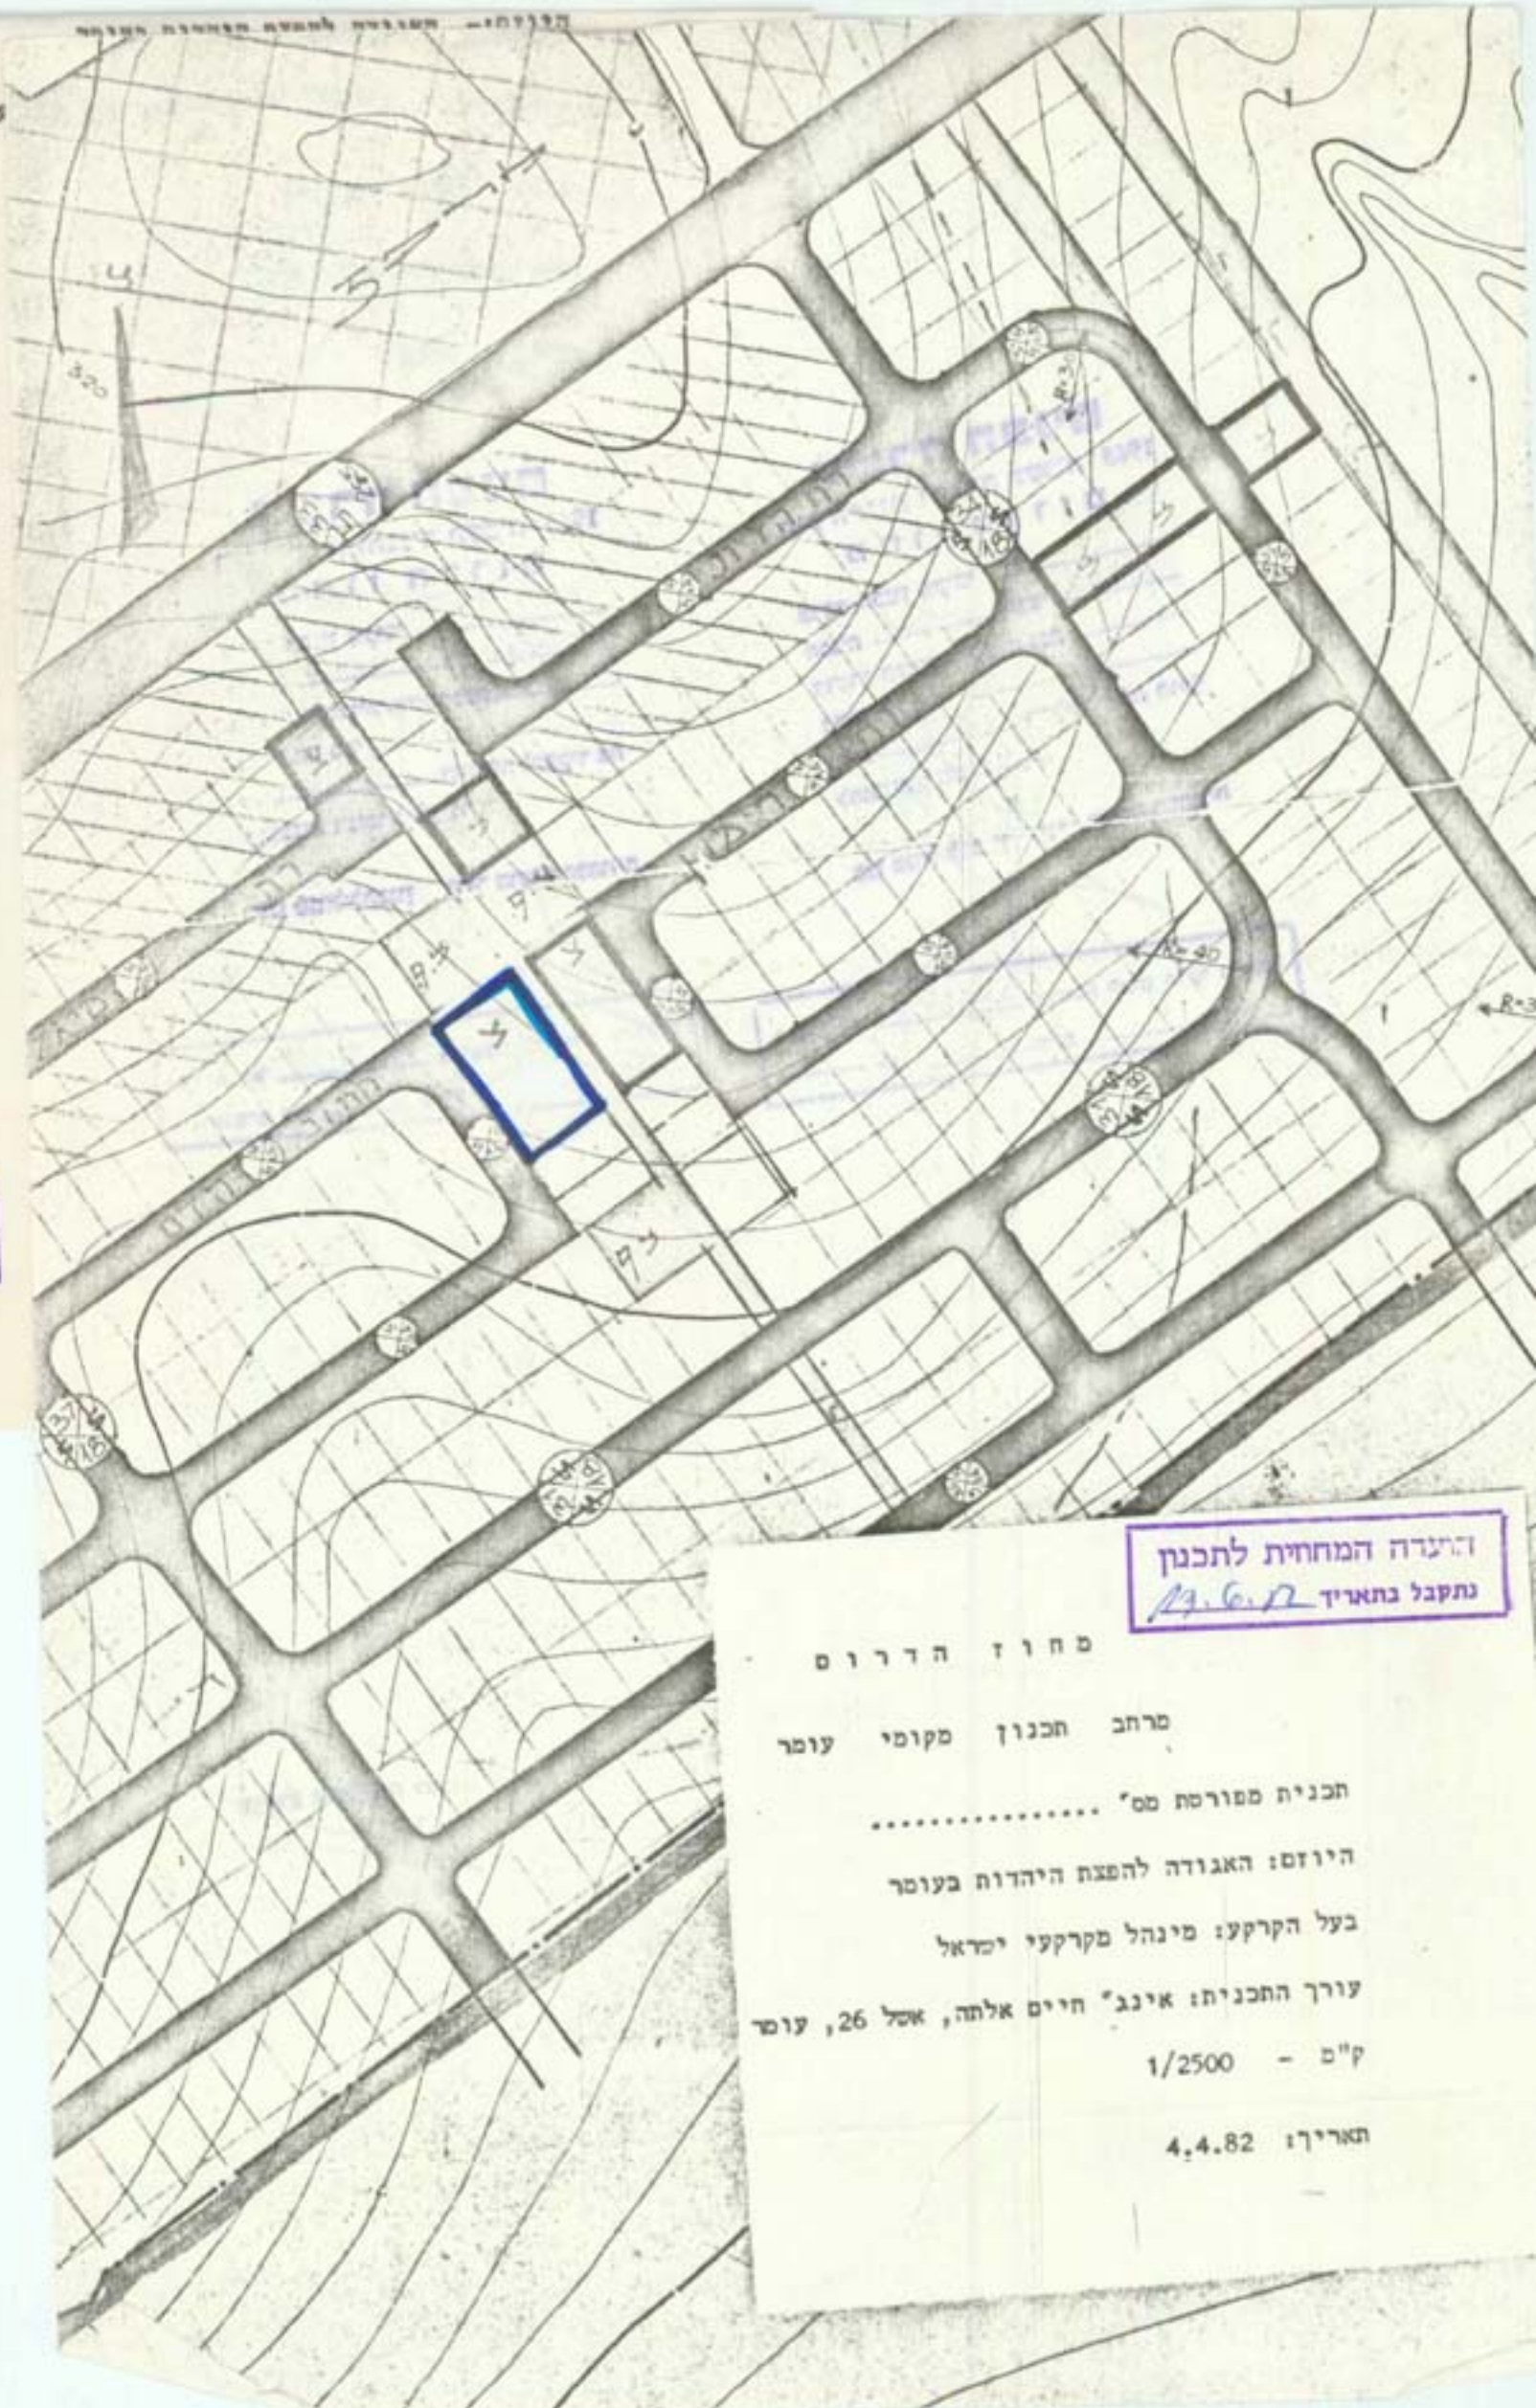

הועדה המחוזית לתכנון
נתקבל בתאריך 19.6.82

מחוז הדרום
מרחב תכנון מקומי עומר
הכנית מס' 604
היוזם: האגודה להפצת היהדות בעומר
בעל הקרקע: מינהל מקרקעי ישראלי
עורך התכנית: אינג' חיים אלחה, אסל 26, עומר
ק"מ - 1/2500
תאריך: 4.4.82