

12.10.94

משרד המגורים נחמד דרום
תח. המגורים הנכס - 1988
אישור תכנית מס. 486/94
הוצאת התוכנית למכונה ולבניה החלטה
כיום 17.11.94
שם: אהרן חתונת
שם: ירון חתונת

הודעה: 1. משרד תכנית מס. 486/94
מורכבת בליווי התכנית מס. 486/94
מיום: 24.11.94

מרחב תכנון מקומי באר-שבע
תכנית מפורטת מס' 15/126/03/5
שינוי לתכנית מס' 8/126/03/5

מחוז
נפה
מקום
גוש
חלקה
מגרש
בעל הקרקע
יזום התכנית
מגיש התכנית
שטח המגרש
תאריך

הדרום:
באר-שבע:
באר-שבע, שכ' ב'
38074:
20:

אורן נס מקרקעין בע"מ
אורן נס מקרקעין בע"מ
אריקה לאוב
0.7087 ד'
11.10.94


אריקה לאוב
אורן נס מקרקעין בע"מ
חתימת המתכנן

אורן נס מקרקעין בע"מ
חתימת בעל הקרקע


אורן נס מקרקעין בע"מ
חתימת היזם

מקרא

גבול תכנית
קו בנין
מספר הדרך
קו בנין
רוחב הדרך

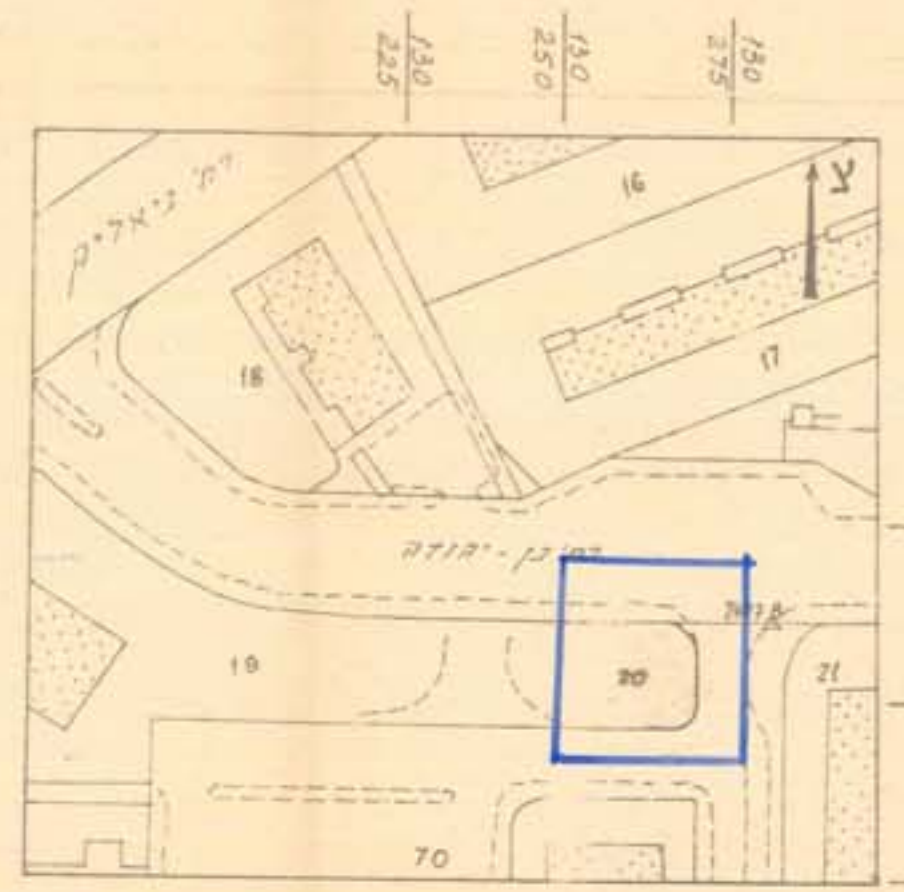


תחום סביבה קלא ק"מ

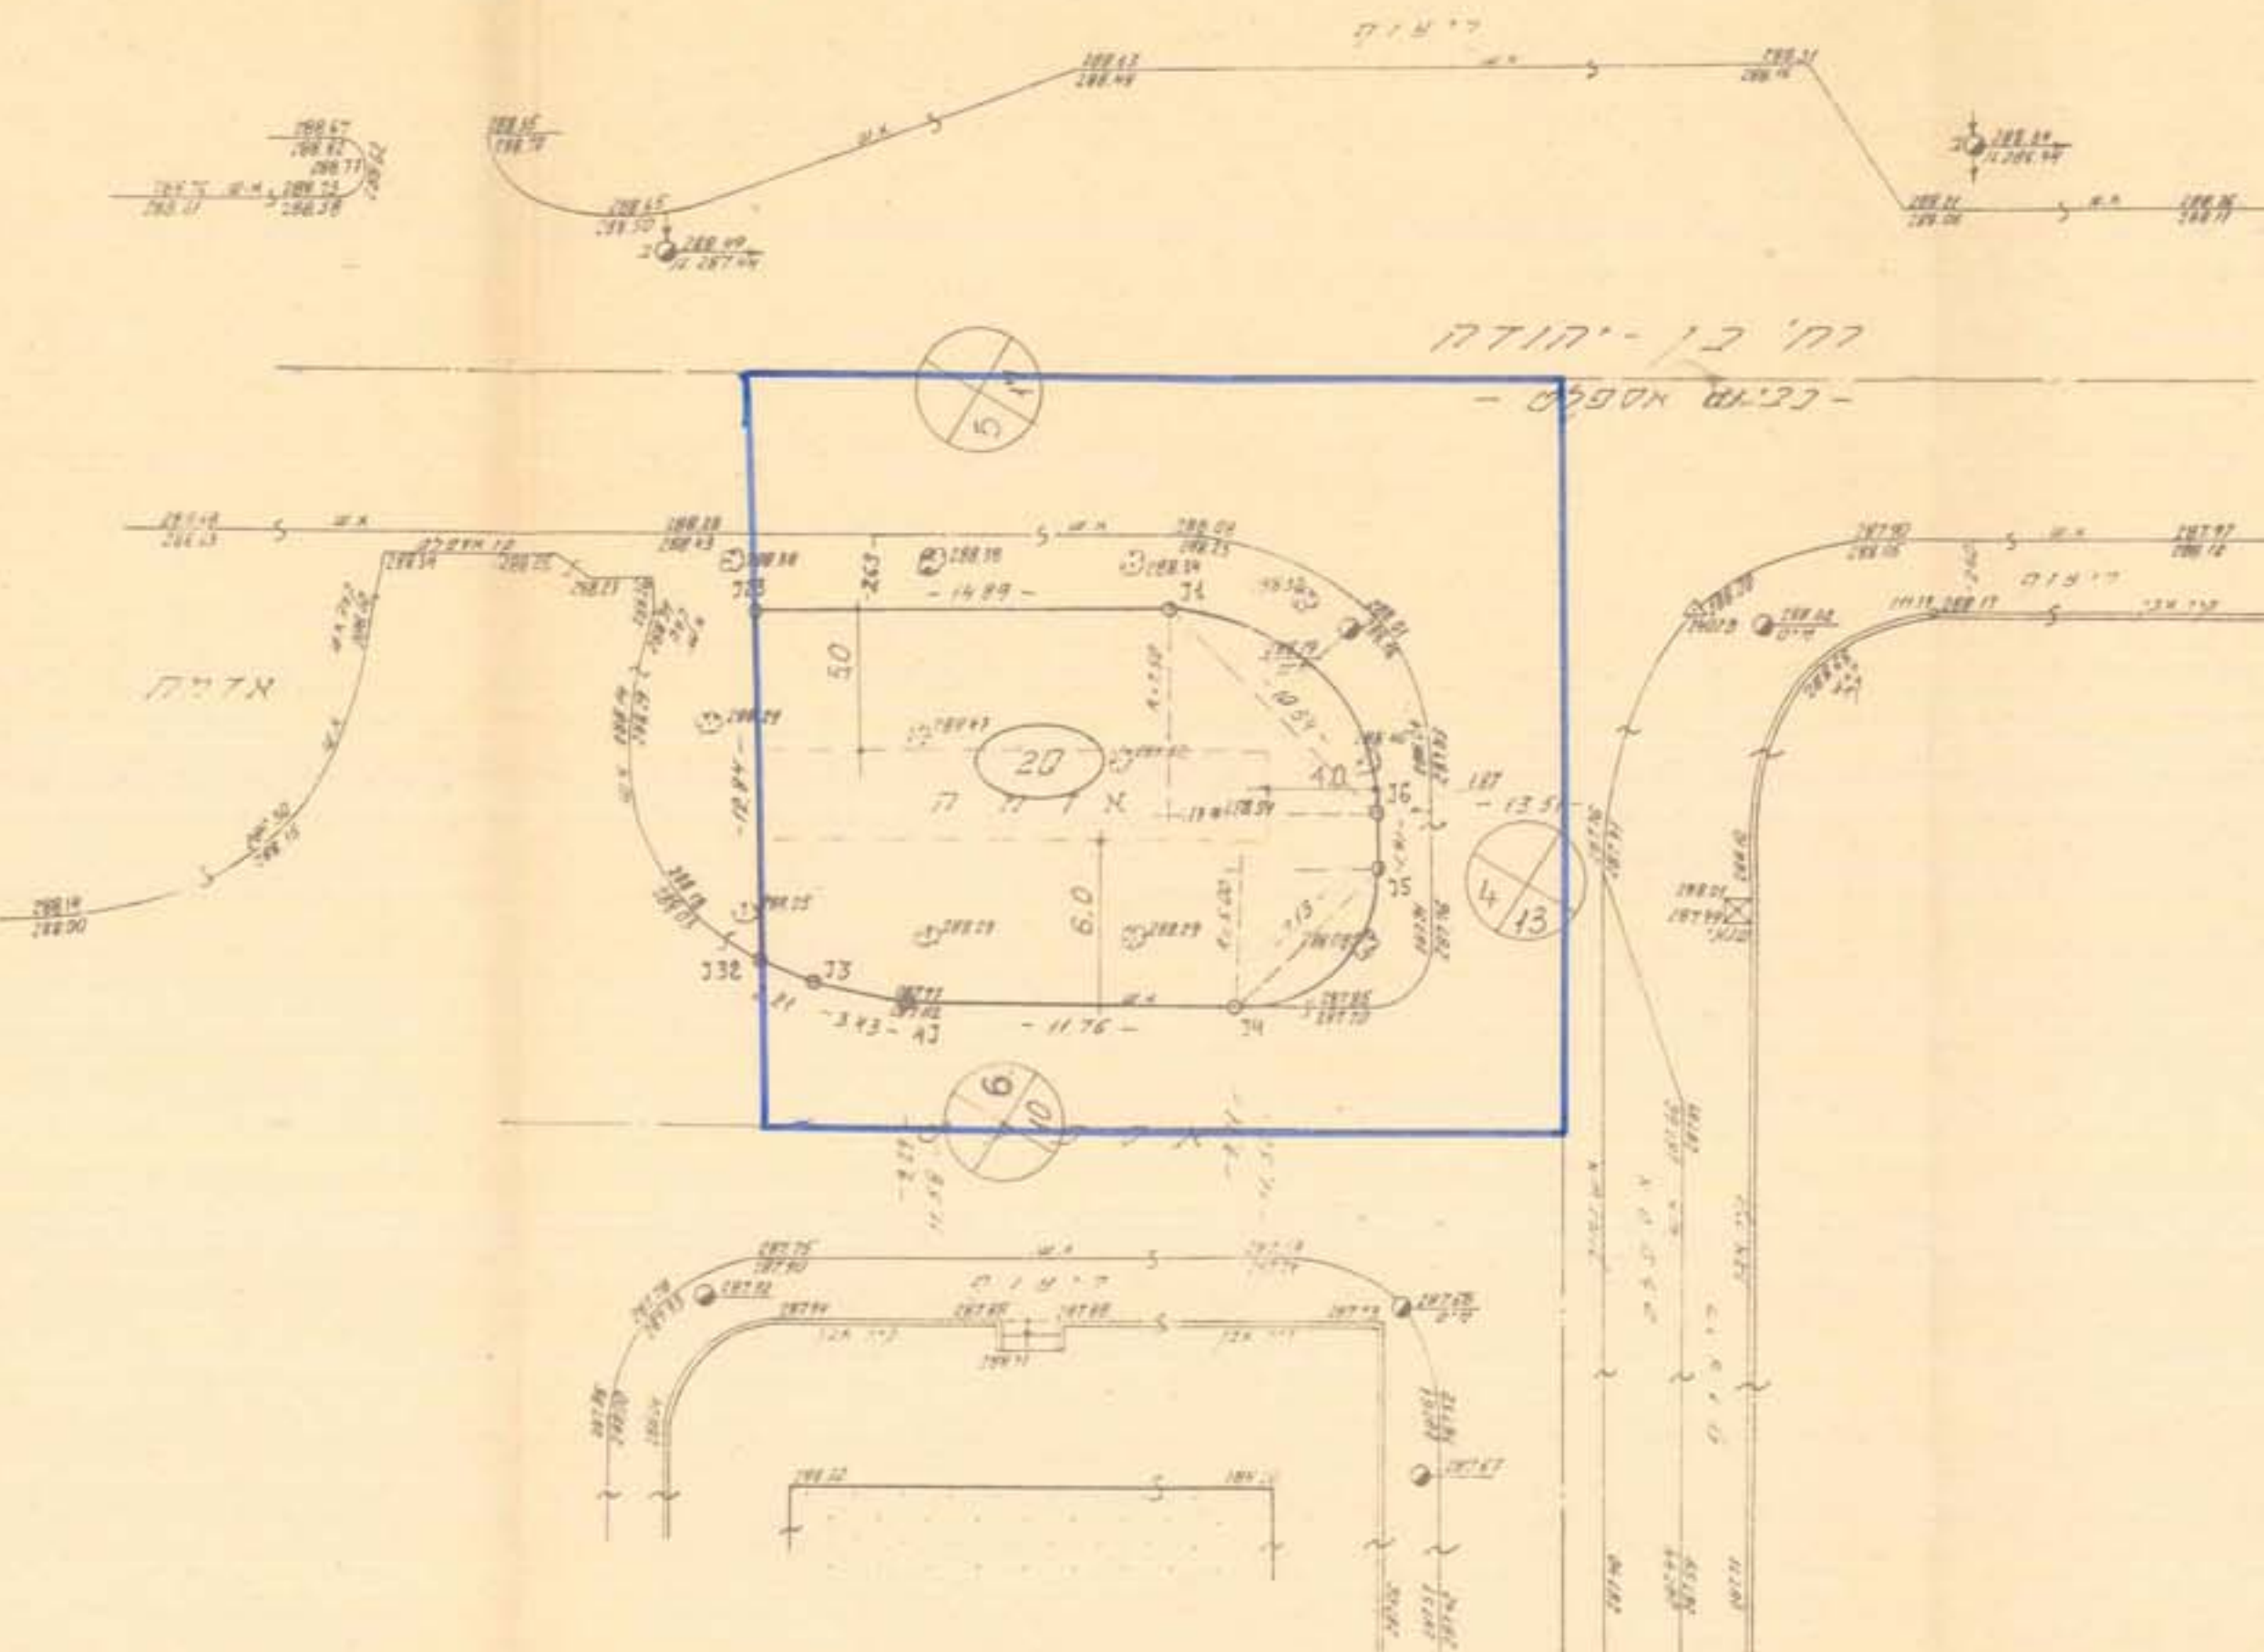

מצב קיים קנ"מ. 1:250

הערות
1. חומת קושיה לרשמי הקואורדינטות, האגודת בעלות
וק. הקבע 2406, 4014, 4015, מסדרת "ב"
2. ההגבלות במסלול העוברים לוקי קבע בש 22 שנה
הרעיון = 286 933

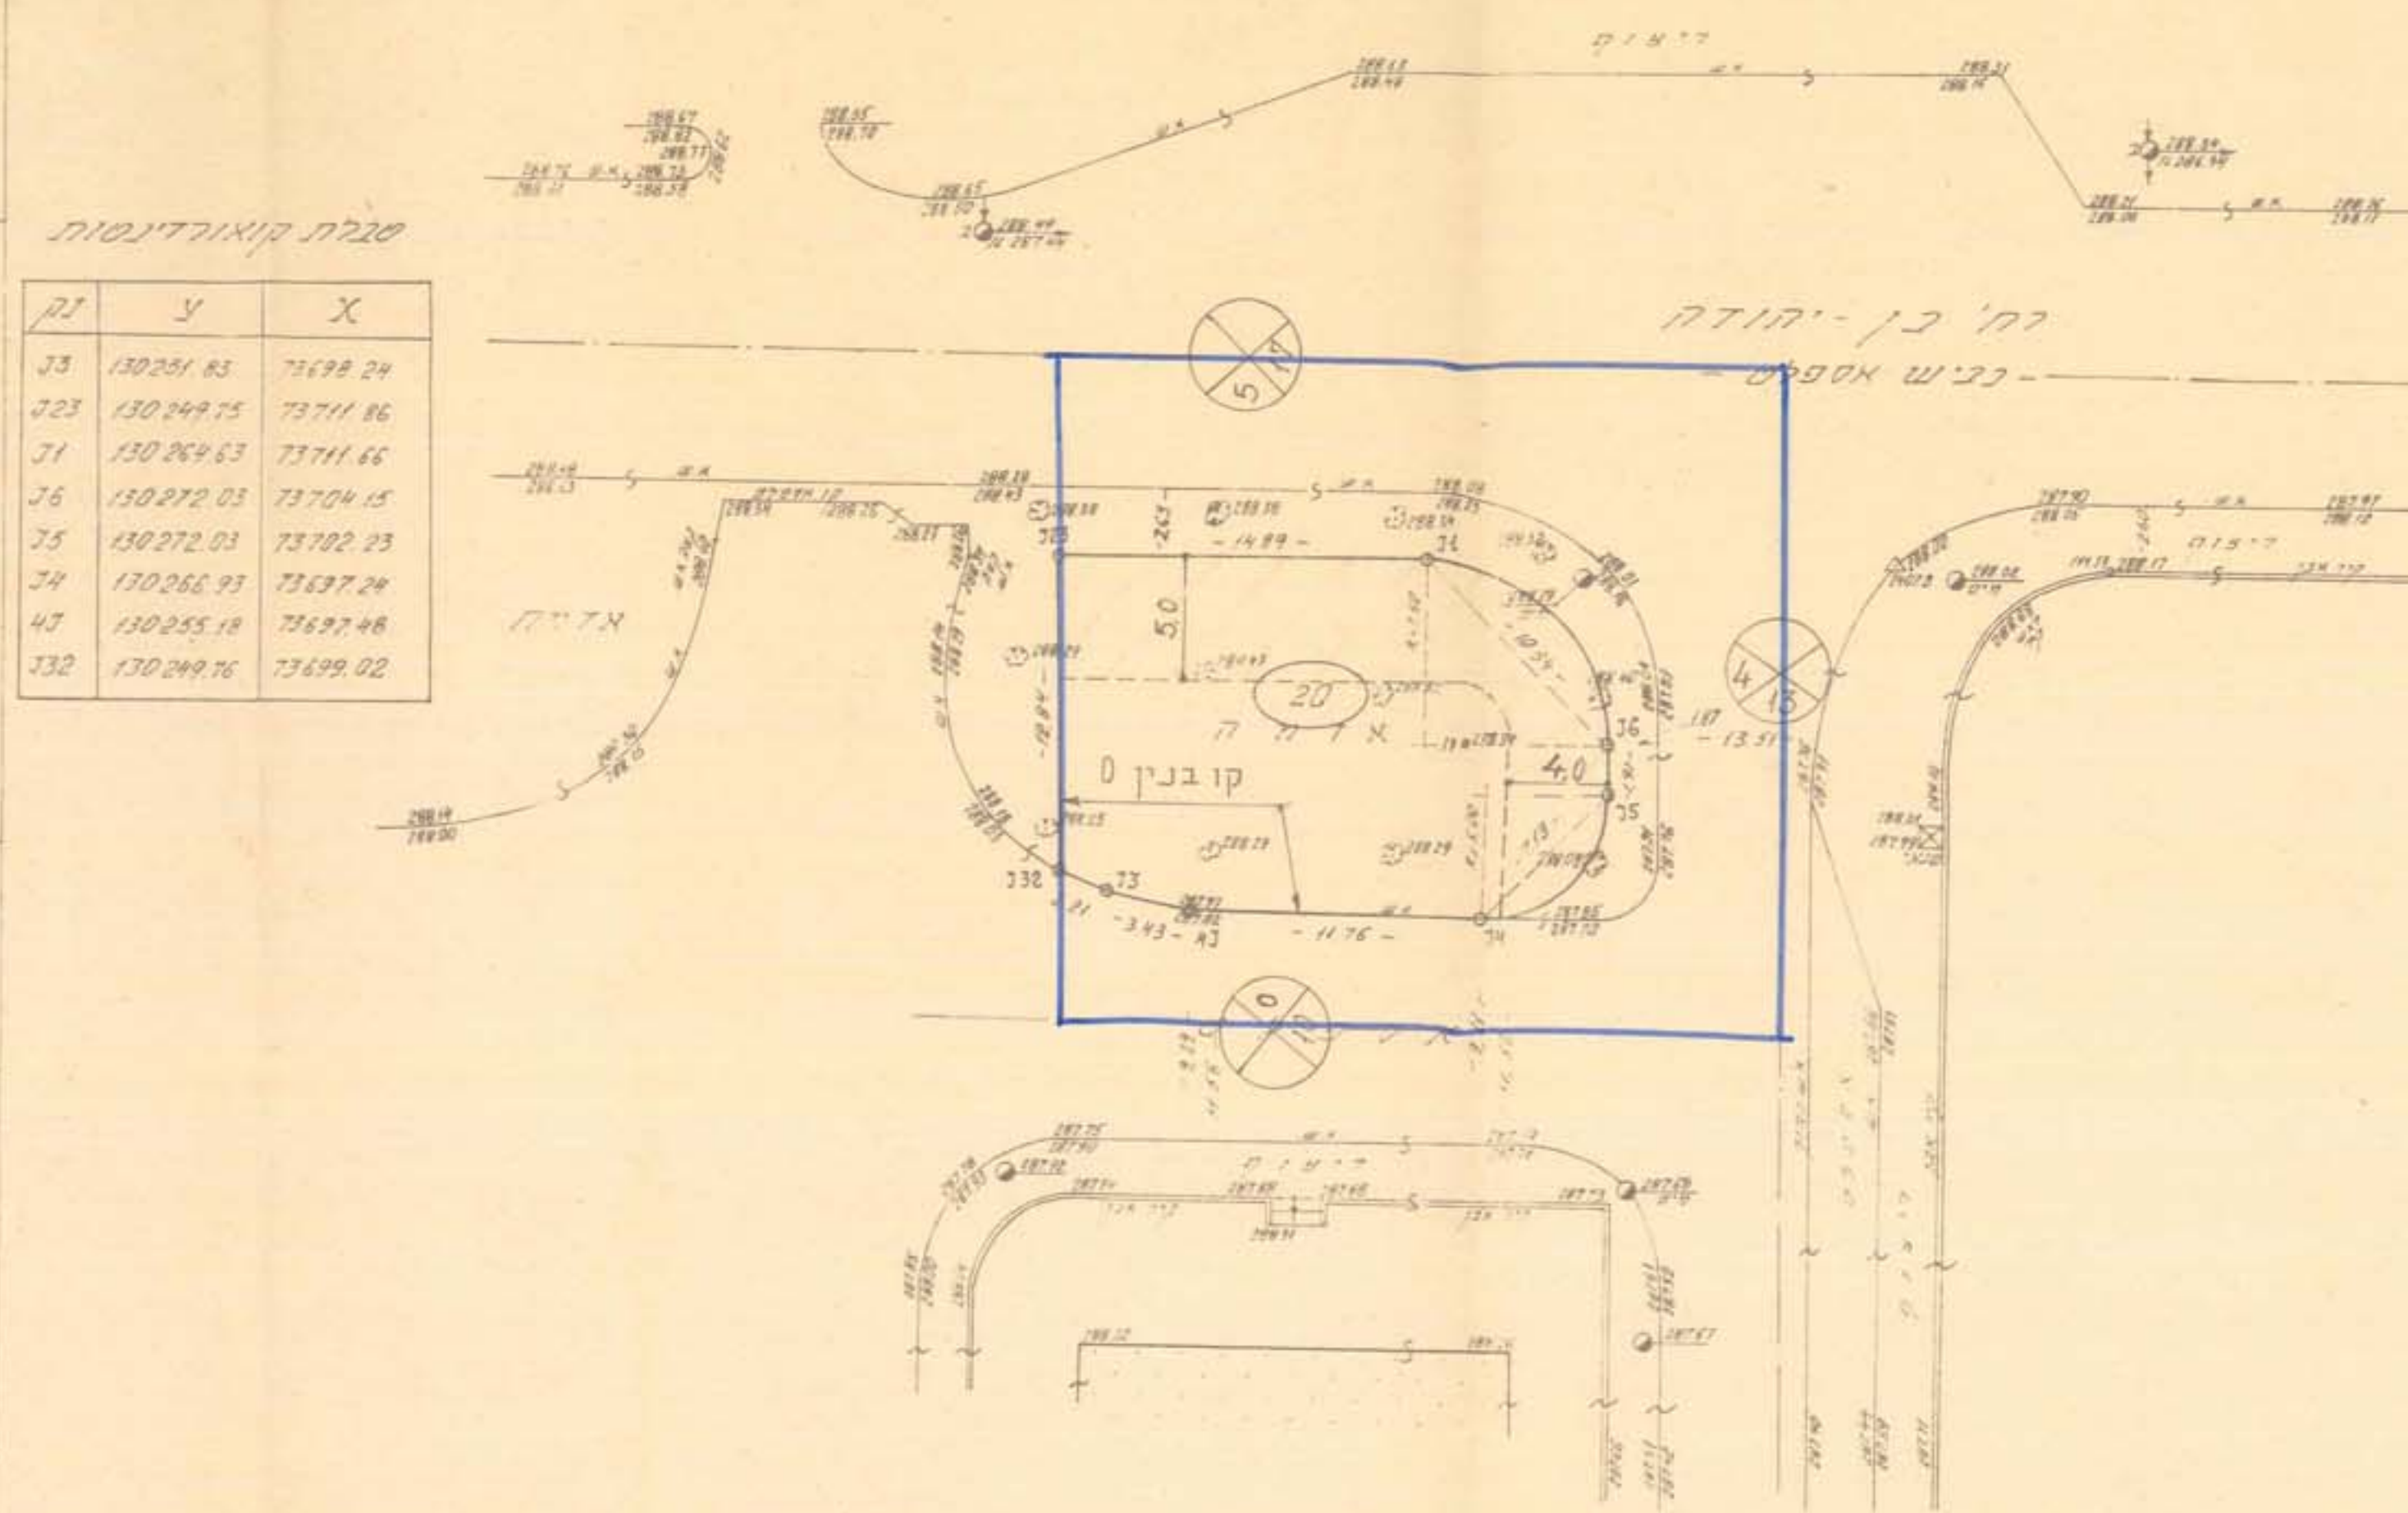

טבלת קואורדינטות

ק"מ	Y	X
33	130251.83	73698.24
323	130249.75	73711.86
31	130269.63	73711.66
36	130272.03	73704.15
35	130272.03	73702.23
34	130266.93	73637.24
43	130255.18	73697.48
332	130249.76	73699.02

מצב מוצע קנ"מ. 1:250

הולדנברג אברהם
מועד חומת יחידות אגודת
הרעיון מס' 5 - 1017
סל - 232147
תאריך: 9.11.93
חתימה: 10.10.94