

על תכנית זו חלות הוראות חוק הליכי תכנון ובניה
(הוראת השעה) התש"ף-1990 וחוק התכנון והבניה התשכ"ה-1965


20-06-1988

מרחב תכנון מקומי באר-שבע
תכנית מפורטת מס' 3/83/במ/5
שינוי לתכנית מס' 1/83/במ/5


מחוז	הדרום
נפה	באר-שבע
מקום	באר-שבע של נוה-מנחם
גוש	כ.ב. 9 חלקות 14, 15
שטח התכנית	1000 דונם
היזום ומגיש התכנית	משרד הביטוי והשיכון
המתכנן	אדריכל-דניאל שן
בעל הקרקע	מינהל מקרקעי ישראל
תאריך	1.11.93

1:1250
משרד הנכסים מחוז הדרום
חוק הליכי תכנון ובניה (הוראת השעה) התש"ף-1990
מס' התכנית מס' 3/83/במ/5
הועדה לבניה למטרים נפט
החליטה ביום 11.11.93

קנה מידה
משרד הנכסים מחוז הדרום
חוק הליכי תכנון ובניה (הוראת השעה) התש"ף-1990
מס' התכנית מס' 3/83/במ/5
הועדה לבניה למטרים נפט
החליטה ביום 11.11.93

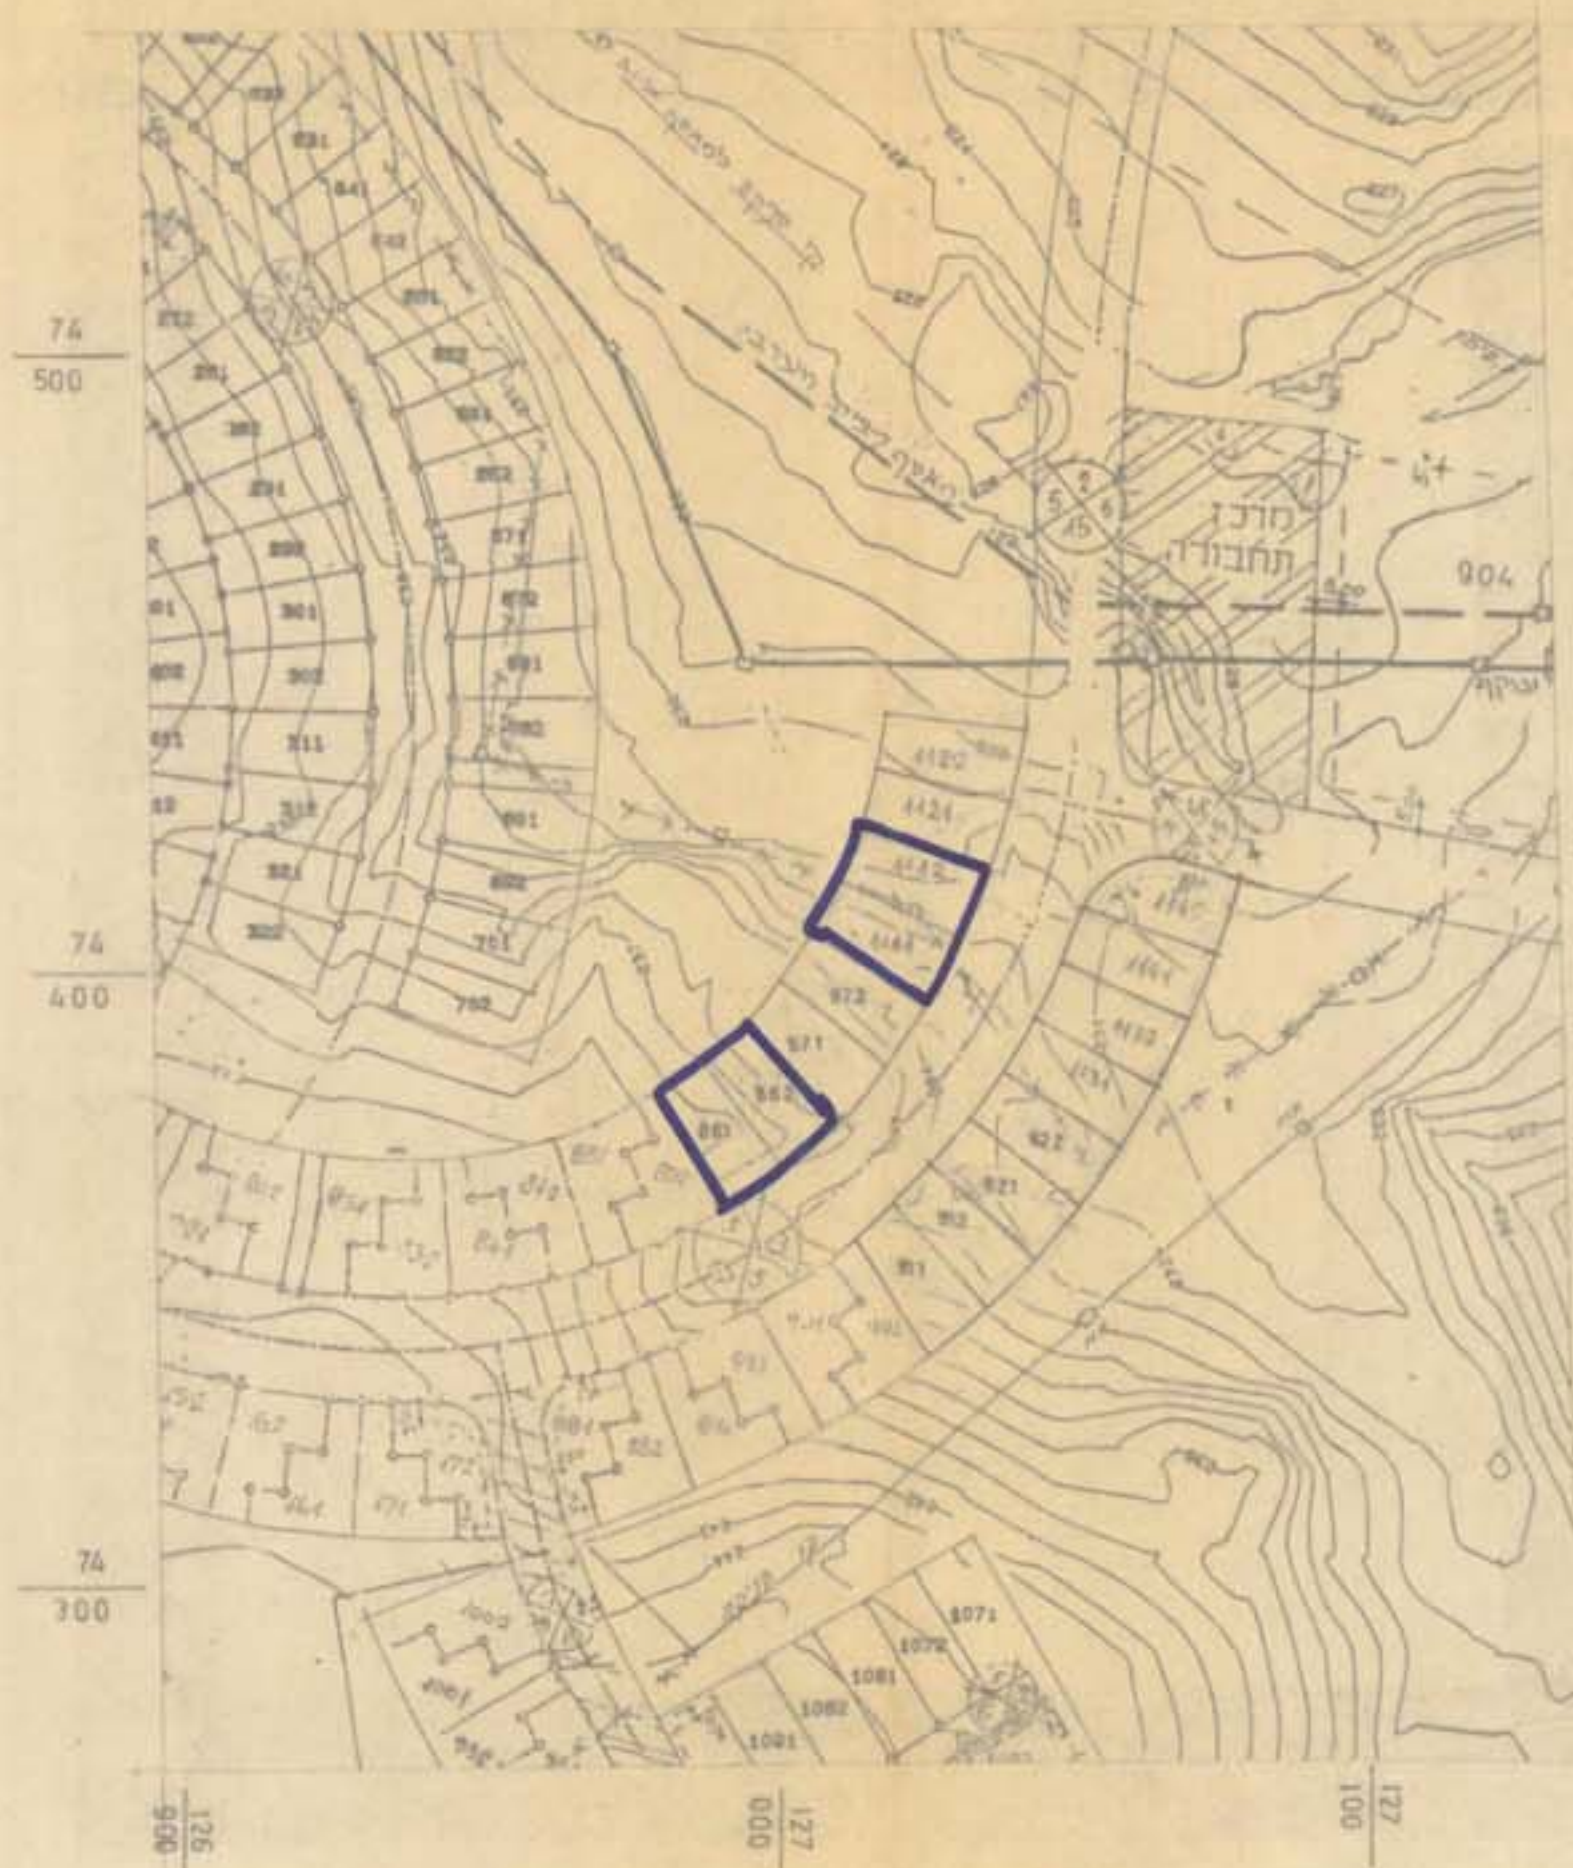

תכנית ק.מ. 1:1250

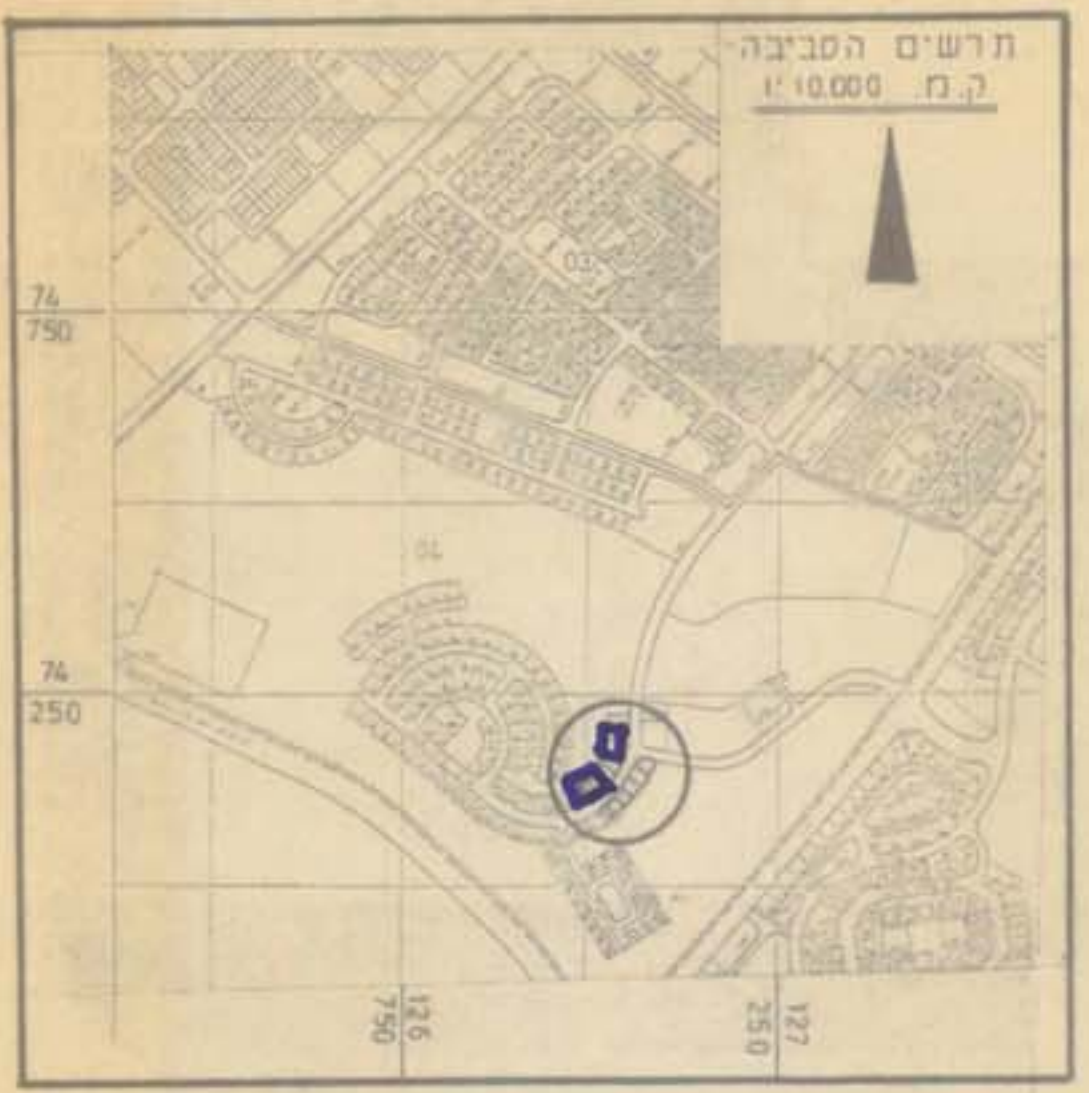

אישורים
משרד הביטוי והשיכון
15 יוני 1994
המתכנן

מועד מוסמך
ד"ר מוסמך
תאריך: 31.1.94