


מרחוב רובנון מקומי באד-שבע

ח.מ. 104/03/5 חוקן מס

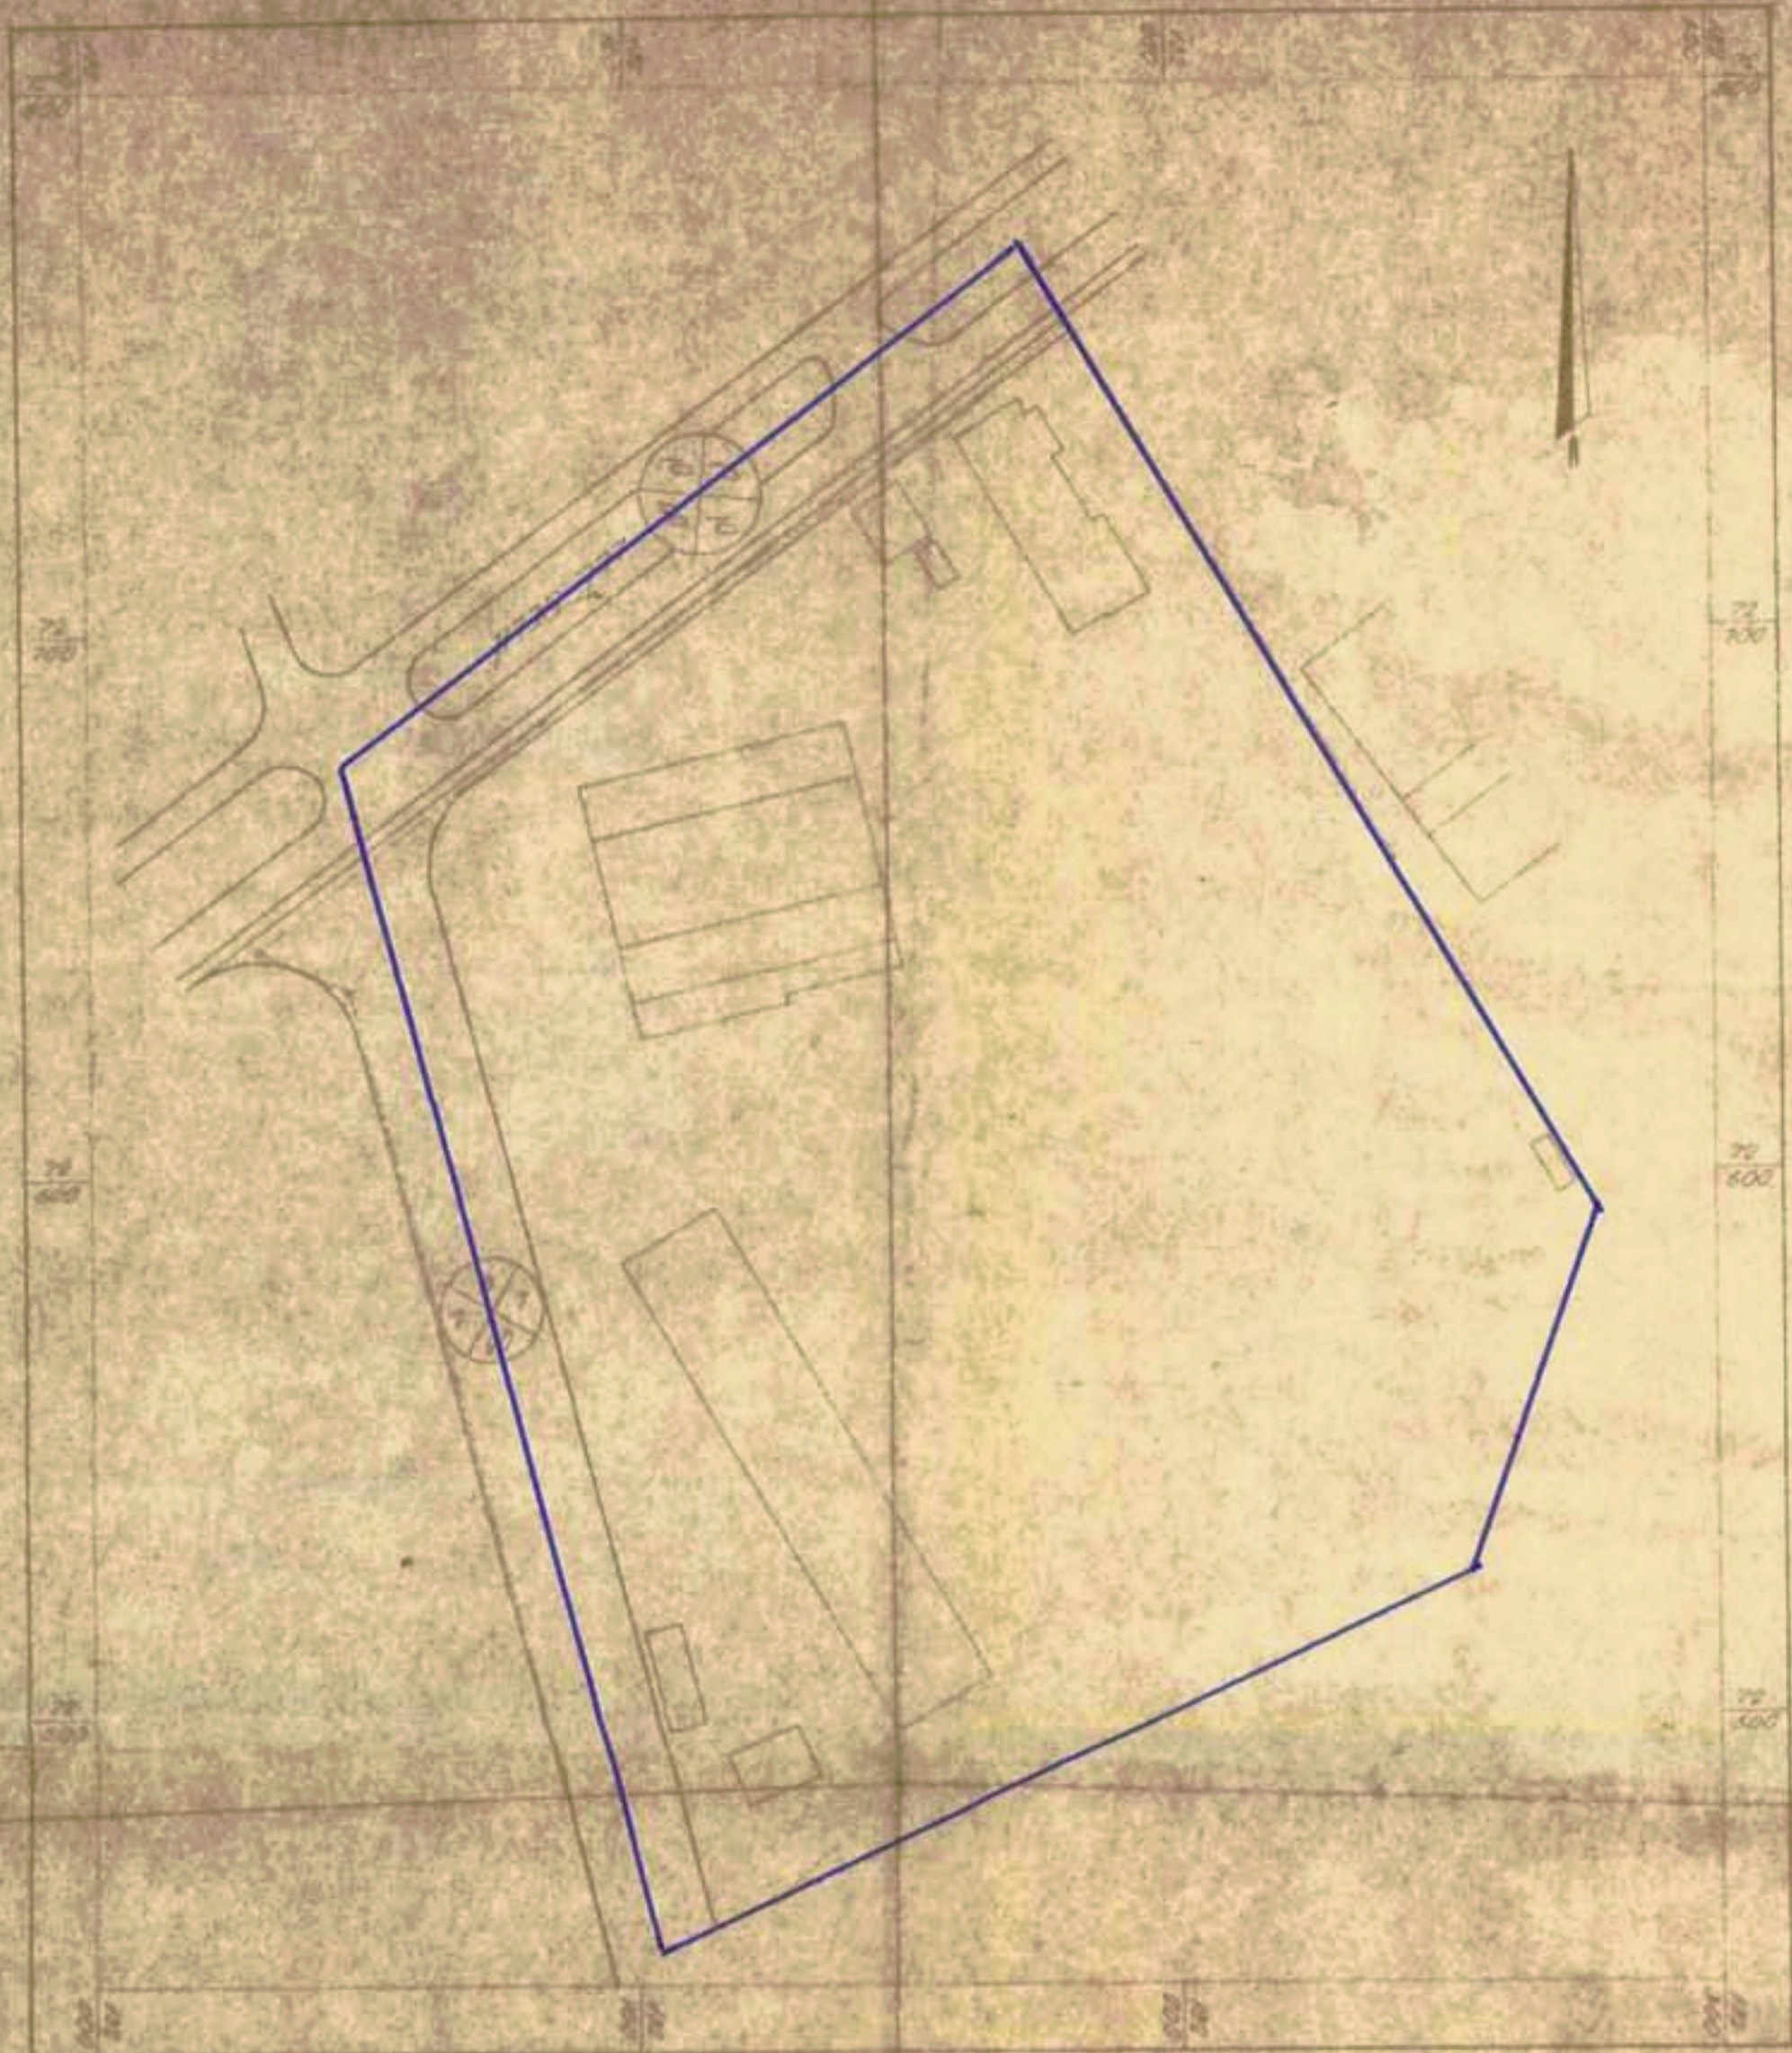

מחוז	הדרום
נפה	באר שבע
מקום	אזור הרועשיה דרך חברון
גוש	38050
חלקות	ארטיות
שטח הרחבות	38,299 מ"ר
היווים	מפנלי מחבת גוב
המחצון	גורג' לינדנפלד-מודד מסמך
בעל הקרקע	חנהל מקרקעי ישראל
תאריך	11.7.1979

ועדה מקומית לתכנון ולבניה  
 באר שבע  
 מס' 104/03/5  
 תוכנית ליעדה המיוחדת לתכנון ולבניה  
 של שטח  
 שטח מס' 104/03/5  
 מ"ר 16,779

תכנון חזקת גוב' בע"מ

חזקת בעל הקרקע

גורג' לינדנפלד  
 מהנדס ומודד מסמך רשיון מס' 474  
 מרדיות נגב-חמיסה אורחות באר-שבע  
 בית רסטו ח.מ. 104/03/5

מדידת מוצב קו"מ 1250  
 דיוקן מקומי של אזור על ג' לינדנפלד חוקן מס' 104/03/5

ועדה מקומית לתכנון ולבניה  
 חוק חכירת הבנייה ח.מ. - 1965  
 מס' 104/03/5  
 חזקת מס' 104/03/5  
 תוכנית ליעדה המיוחדת לתכנון ולבניה  
 של שטח מס' 104/03/5  
 מ"ר 16,779

ועדה מקומית לתכנון ולבניה  
 חוק חכירת הבנייה ח.מ. - 1965  
 מס' 104/03/5  
 חזקת מס' 104/03/5  
 תוכנית ליעדה המיוחדת לתכנון ולבניה  
 של שטח מס' 104/03/5  
 מ"ר 16,779