

באר-שבע

גוש : 38051 ת.ב.ע. ד/124 מגרש 130
הצעת חלוקה

שטח : 12200 מ²

ועדה מקומית לבניה ותכנון עיר
באר-שבע
תוכנית מס 1104/03/5
המבנה לעדה המקומית לבניה ותכנון ערים
עם המלצה מס' 14
בישיבתה מ-28/12/74 סיוע 4.11.74
י"ד המעדה

ק.מ. 1:500

הערות הפנים

תוקף התוכנית החבויה חשביה - 1965
מרחב תכנון מקומי מס' 1104/03/5
תכנית מס' 1104/03/5
הקנייה המחזורית / ששנה נצח
בישיבתה מס' 30
סיוע 4.11.74
המליצה לתת חוקי
למבניה הנכרת לעיל.
טק טחיל להכונן
י"ד המעדה

לוח שטחים



שטח	מ ² חלקה
1640	1 דרך
1260	2
1160	3
1180	4
1240	5
2350	6
1275	7
1275	8

תכנית מס 1104/03/5 שנת לוחמה 1974
מס' 191.35 - 8083

אשרור הפנים

תוקף התכנון והבניה חשביה - 1965
מרחב תכנון מקומי מס' 1104/03/5
תכנית מס' 1104/03/5
הקנייה המחזורית / ששנה נצח
בישיבתה מס' 30
סיוע 4.11.74
המליצה לתת חוקי
למבניה הנכרת לעיל.
טק טחיל להכונן
י"ד המעדה

מורפסה למתן חוקי, בילקוט
אופים מס' מיום יסוד

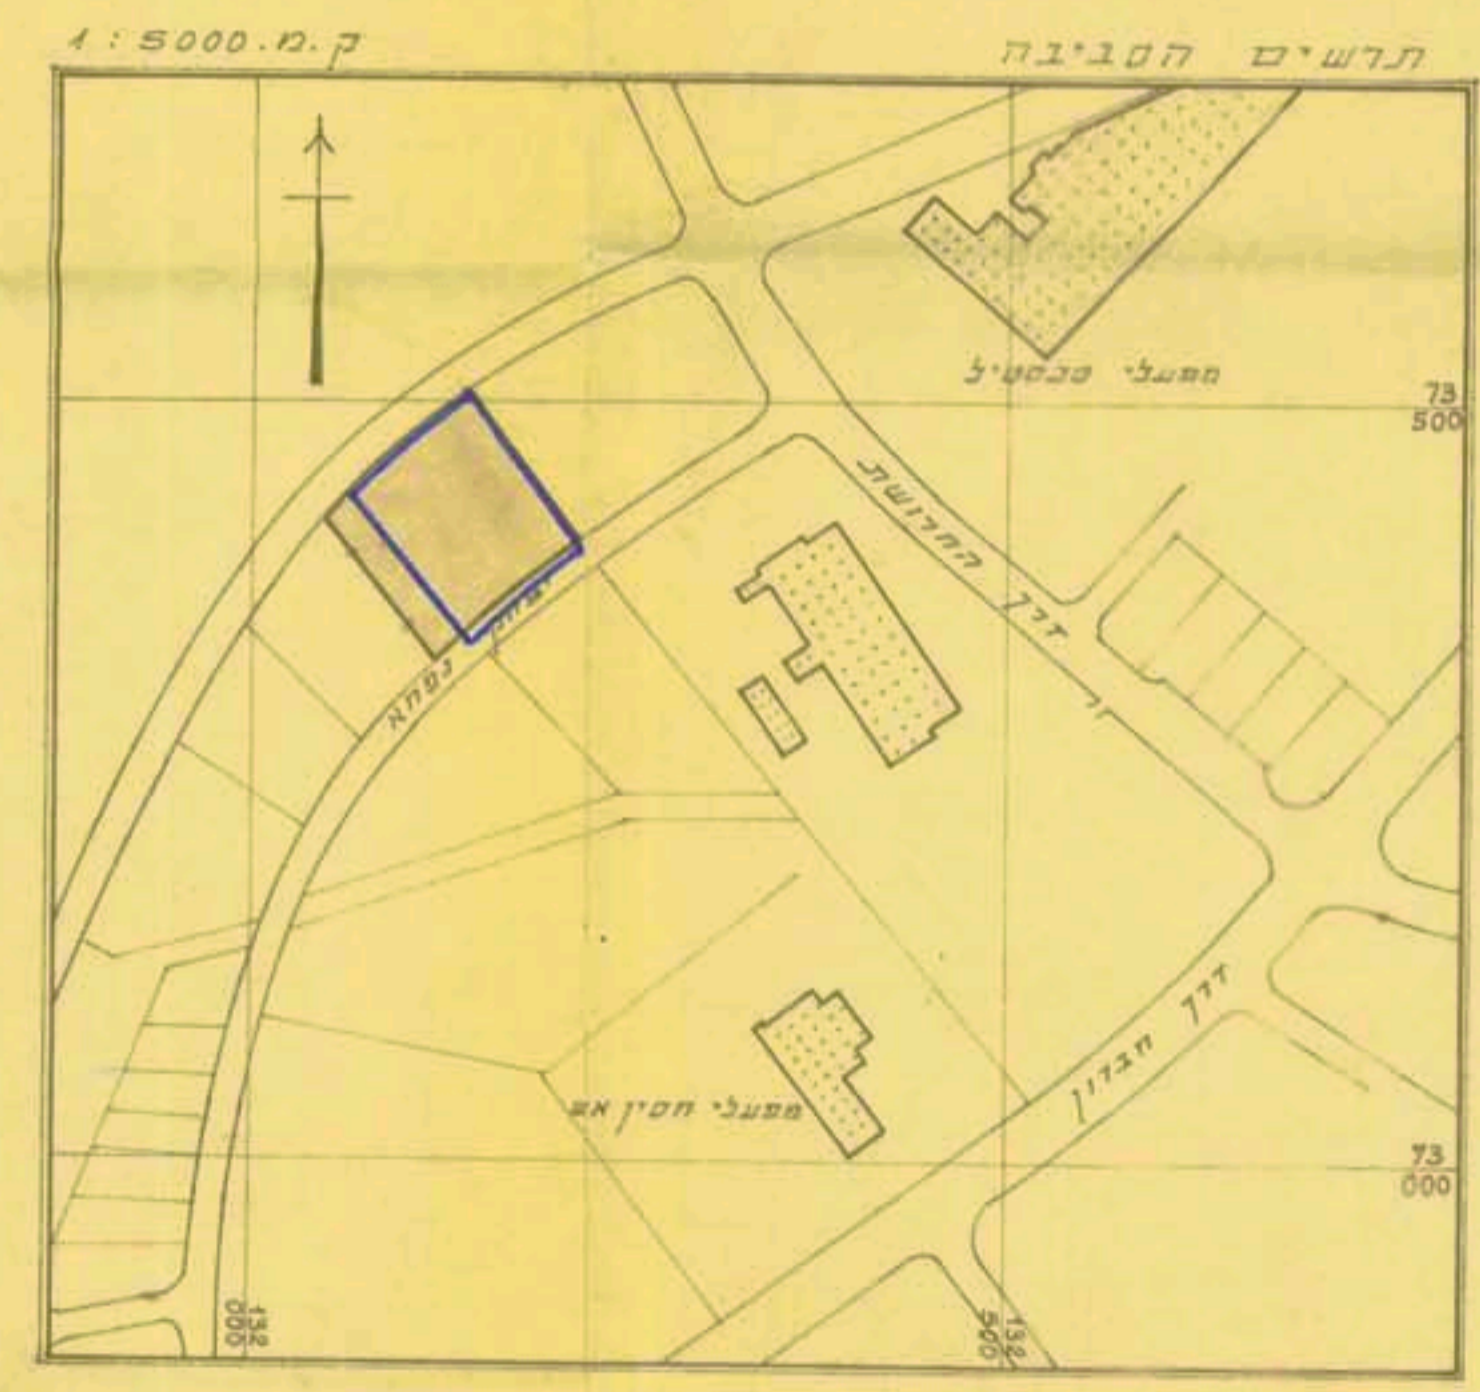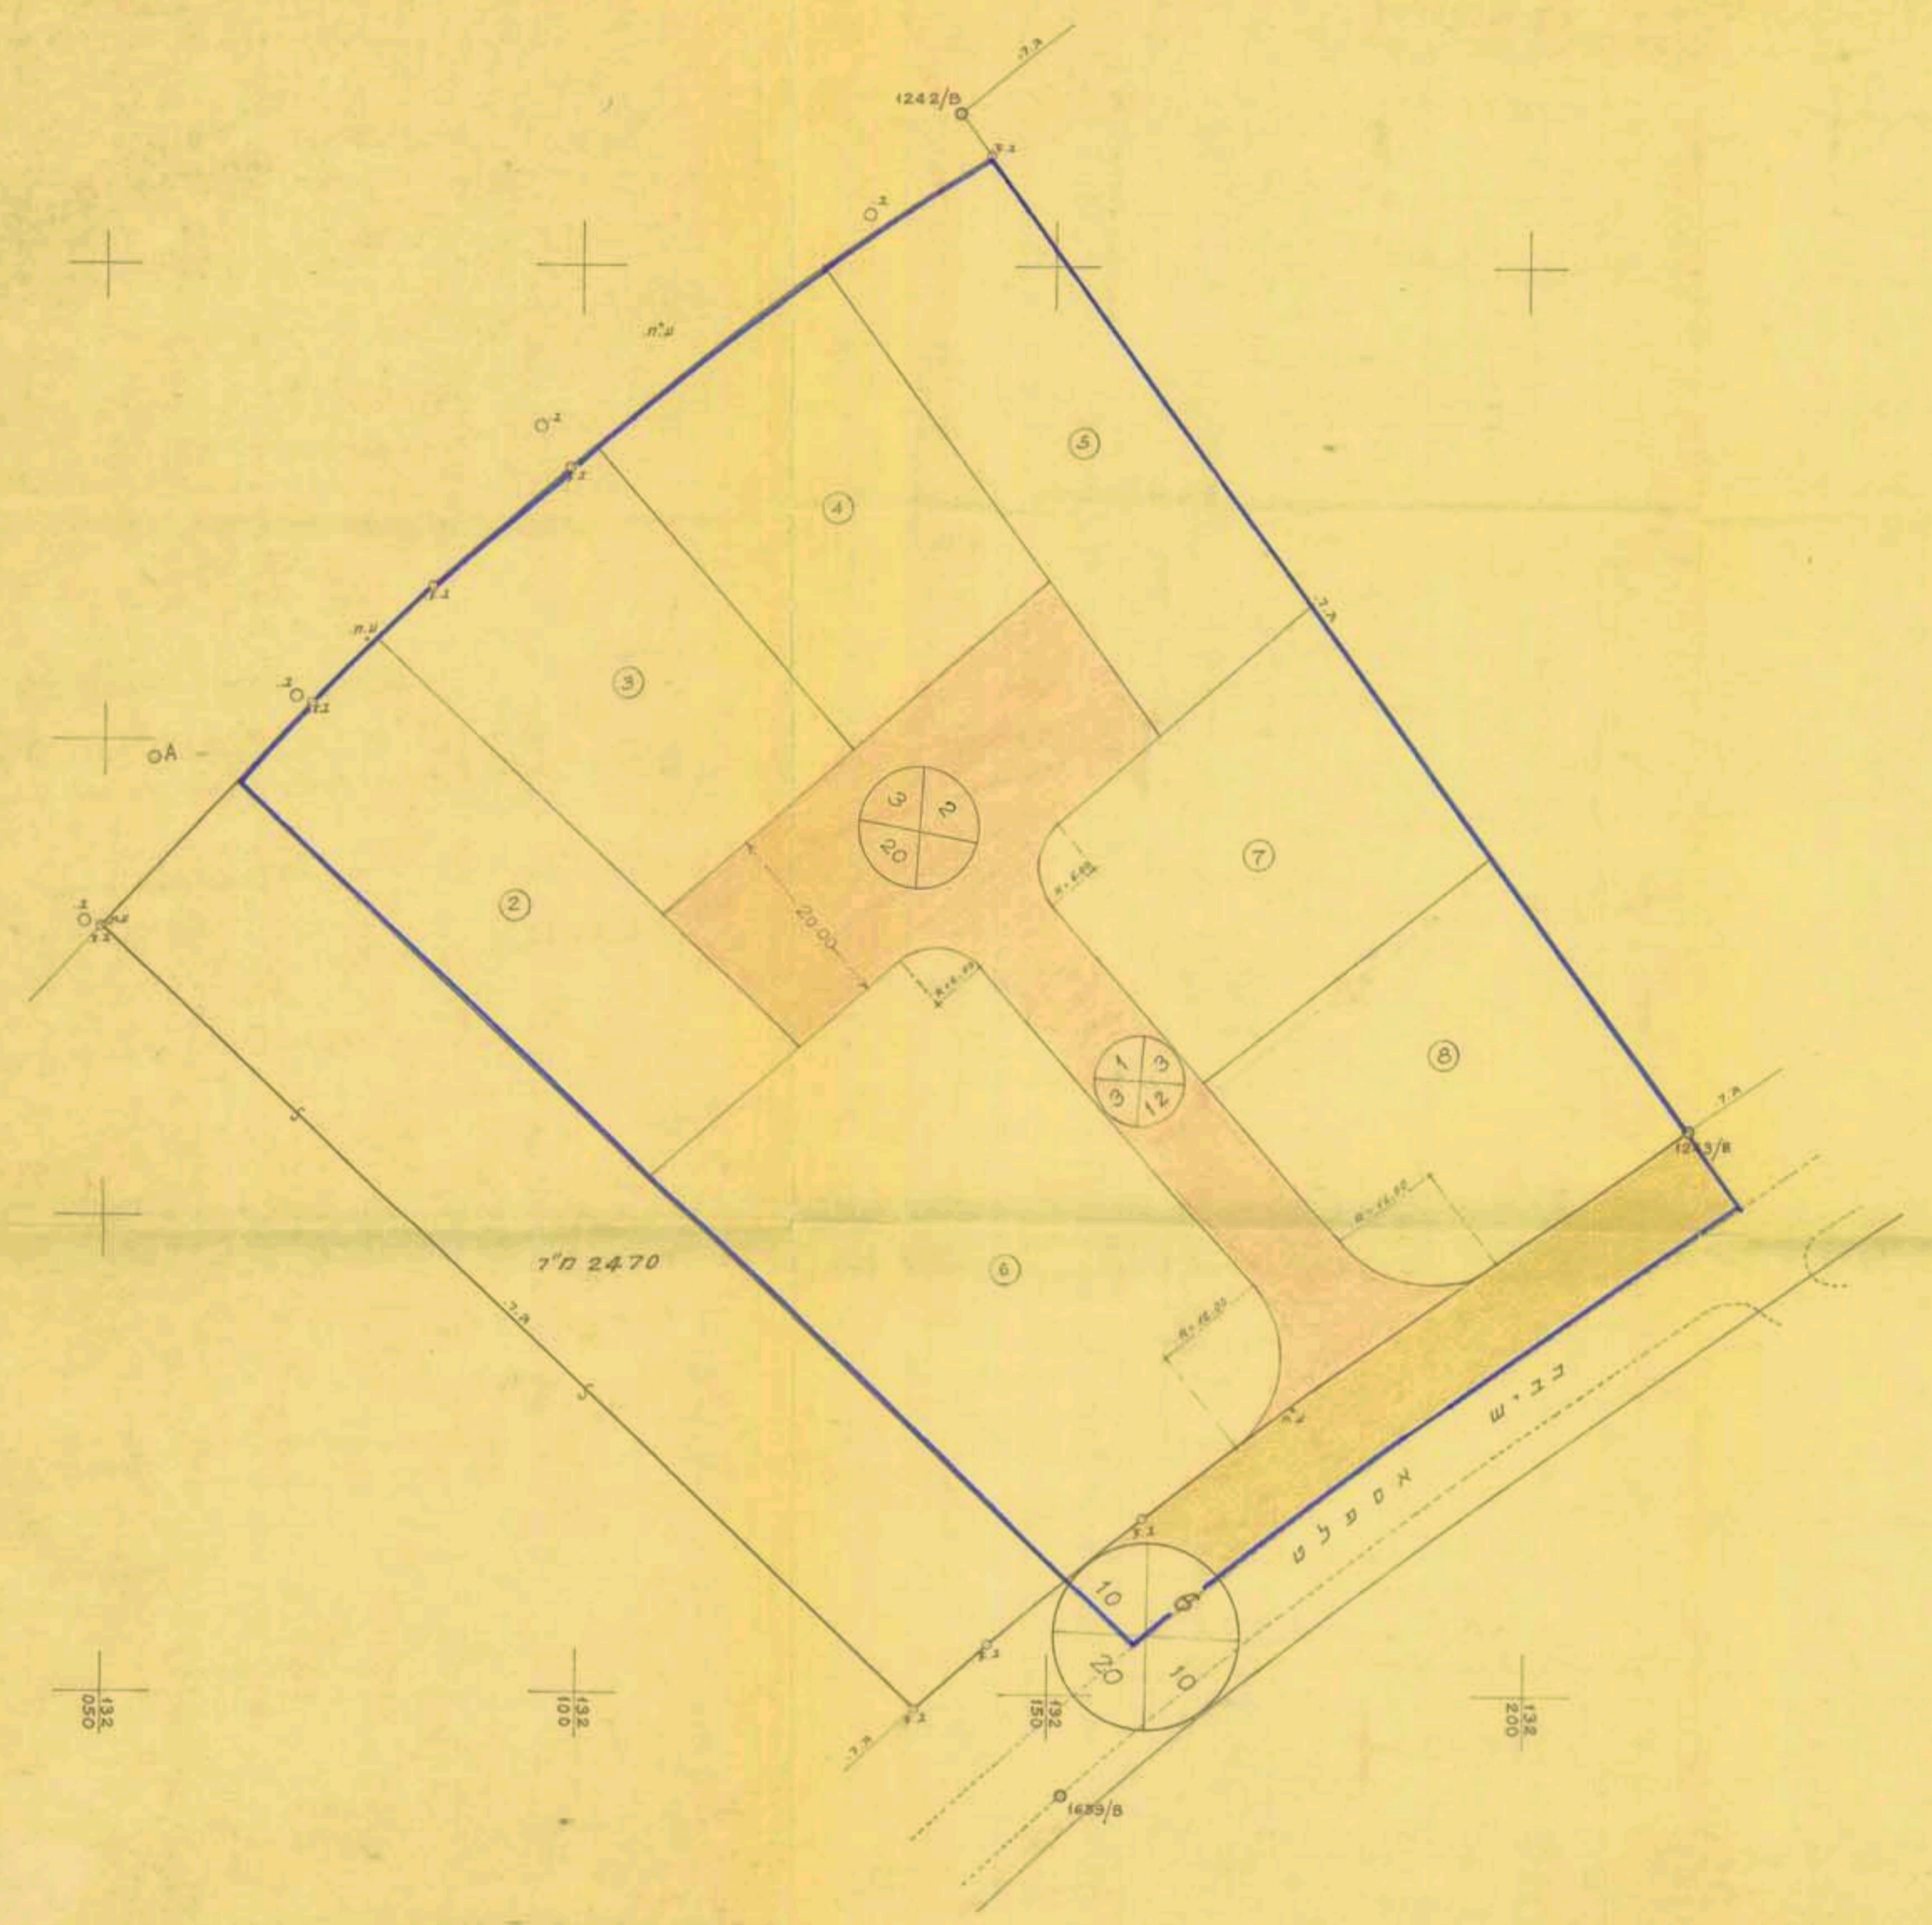

חתימת היועץ והמתכנן

חתימת בעל הקרקע

[Signature]

- הערות:
- 4) מטרת התכנית - הצעת חלוקה
 - 5) שיטת המדידה - משיחה
 - 6) התכנית קשורה לרשת הארצית בגן 1657/8, 1623/8, 1622/8
 - 7) לא לעדכי רישום

מדד ושירותים: מ. אליצור
נבדק ע"י: מ. שיערית
תאריך: 15.9.74 חוקן באשרור ח.מ.א.
מקום: באר-שבע