


שטח תכנון עיר "באר-שבע"
 תקון מס. לתכנית מתאר באר-שבע
 מס. 5/102/02/5

ח ק ר א :

- מסילת ברזל
- כבישים קיימים
- כבישים מוצעים
- גבול שמורת הכביש
- שטח מוצע לתחנות תדלוק
- גבול שטח שבוט העיר באר-שבע
- שטח צבורי פתוח
- מגורים בצפיפות גבוהה
- שטח מועדף למוסדות ציבור
- שטח לא לבניה
- גבול התקשורת

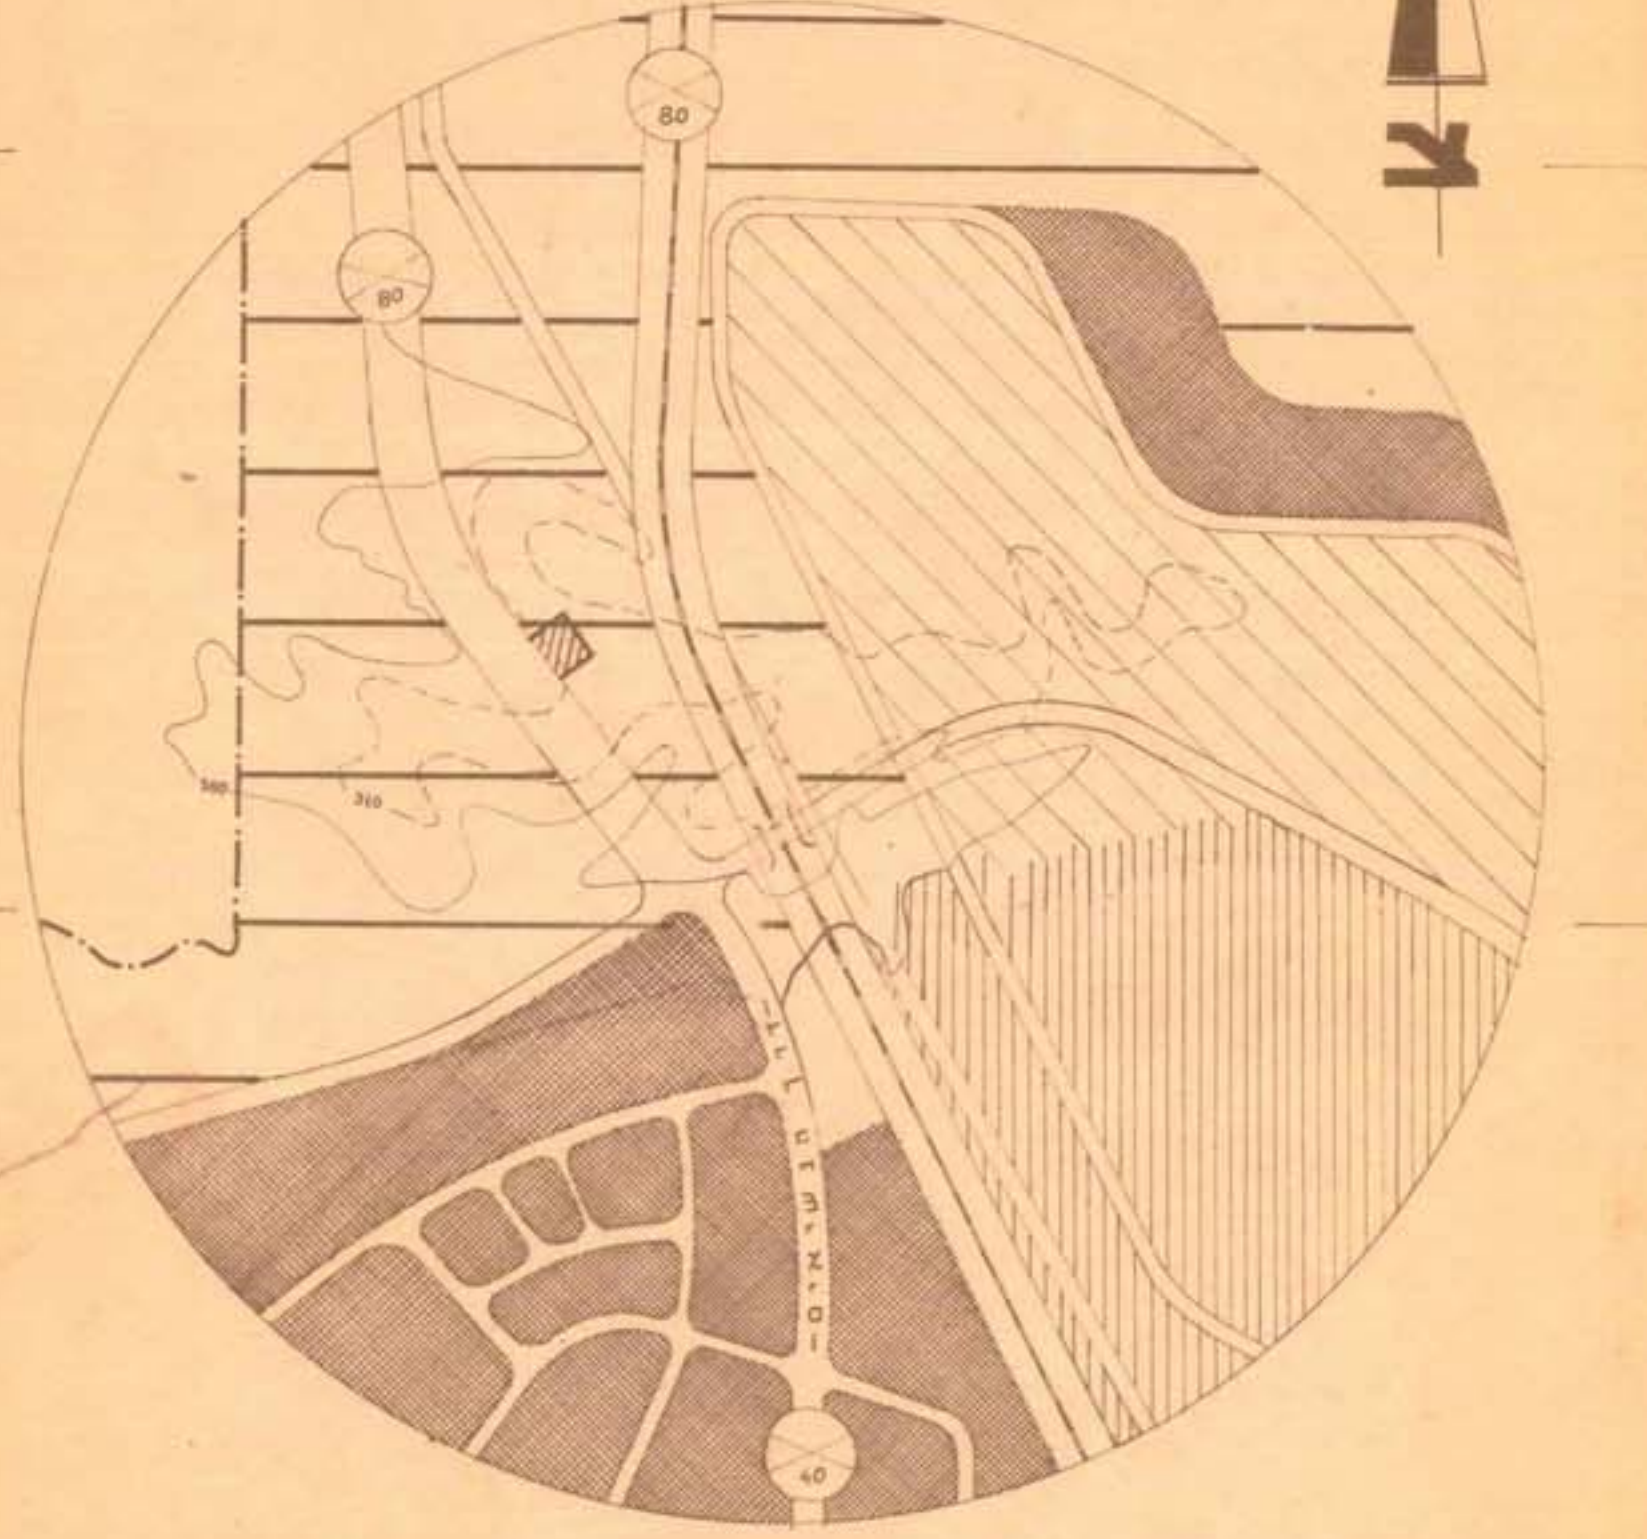

תרשים השטח-לפי תכנית המתאר המאושרת.
 1:10.000 ק.מ.

המתכנן:
 ש.א.מיתאי
 אדריכל
 בי"ש-ת.ד. 389

חוק התכנון והבנייה:
 מרחב תכנון: 5/102/02/5
 תוכנית: 5/102/02/5
 תאריך: 26.6.79
 חתימה: [Signature]

המחלקה:
 תכנון: 5/102/02/5
 תאריך: 26.6.79
 חתימה: [Signature]

שטח תחנות תדלוק ושרותי דרך
 שטח קטע מתוכנן של כביש ב"ש בית קסה

סל"ר	2100
סל"ר	700
סל"ר	350
סל"ר	8820
סל"ר	12.000
סל"ר	15.000

סל"ר שטח התוכנית

האתור המוצע לתחנת תדלוק

1:1000

חתימת המתכנן
 חתימת היוזמים
 חתימת בעל הקרקע

אסתי שמעון
 אדריכל
 בי"ש-ת.ד. 389
 ת.ד. 2921

