

12/104/03/130/900

129  
900

**ק.מ.ד: 1:500**


**מרחב תכנון מקומי באר-שבע**

**תיקון מס לתכנית מפורטת ד/53**



073  
100

073  
100

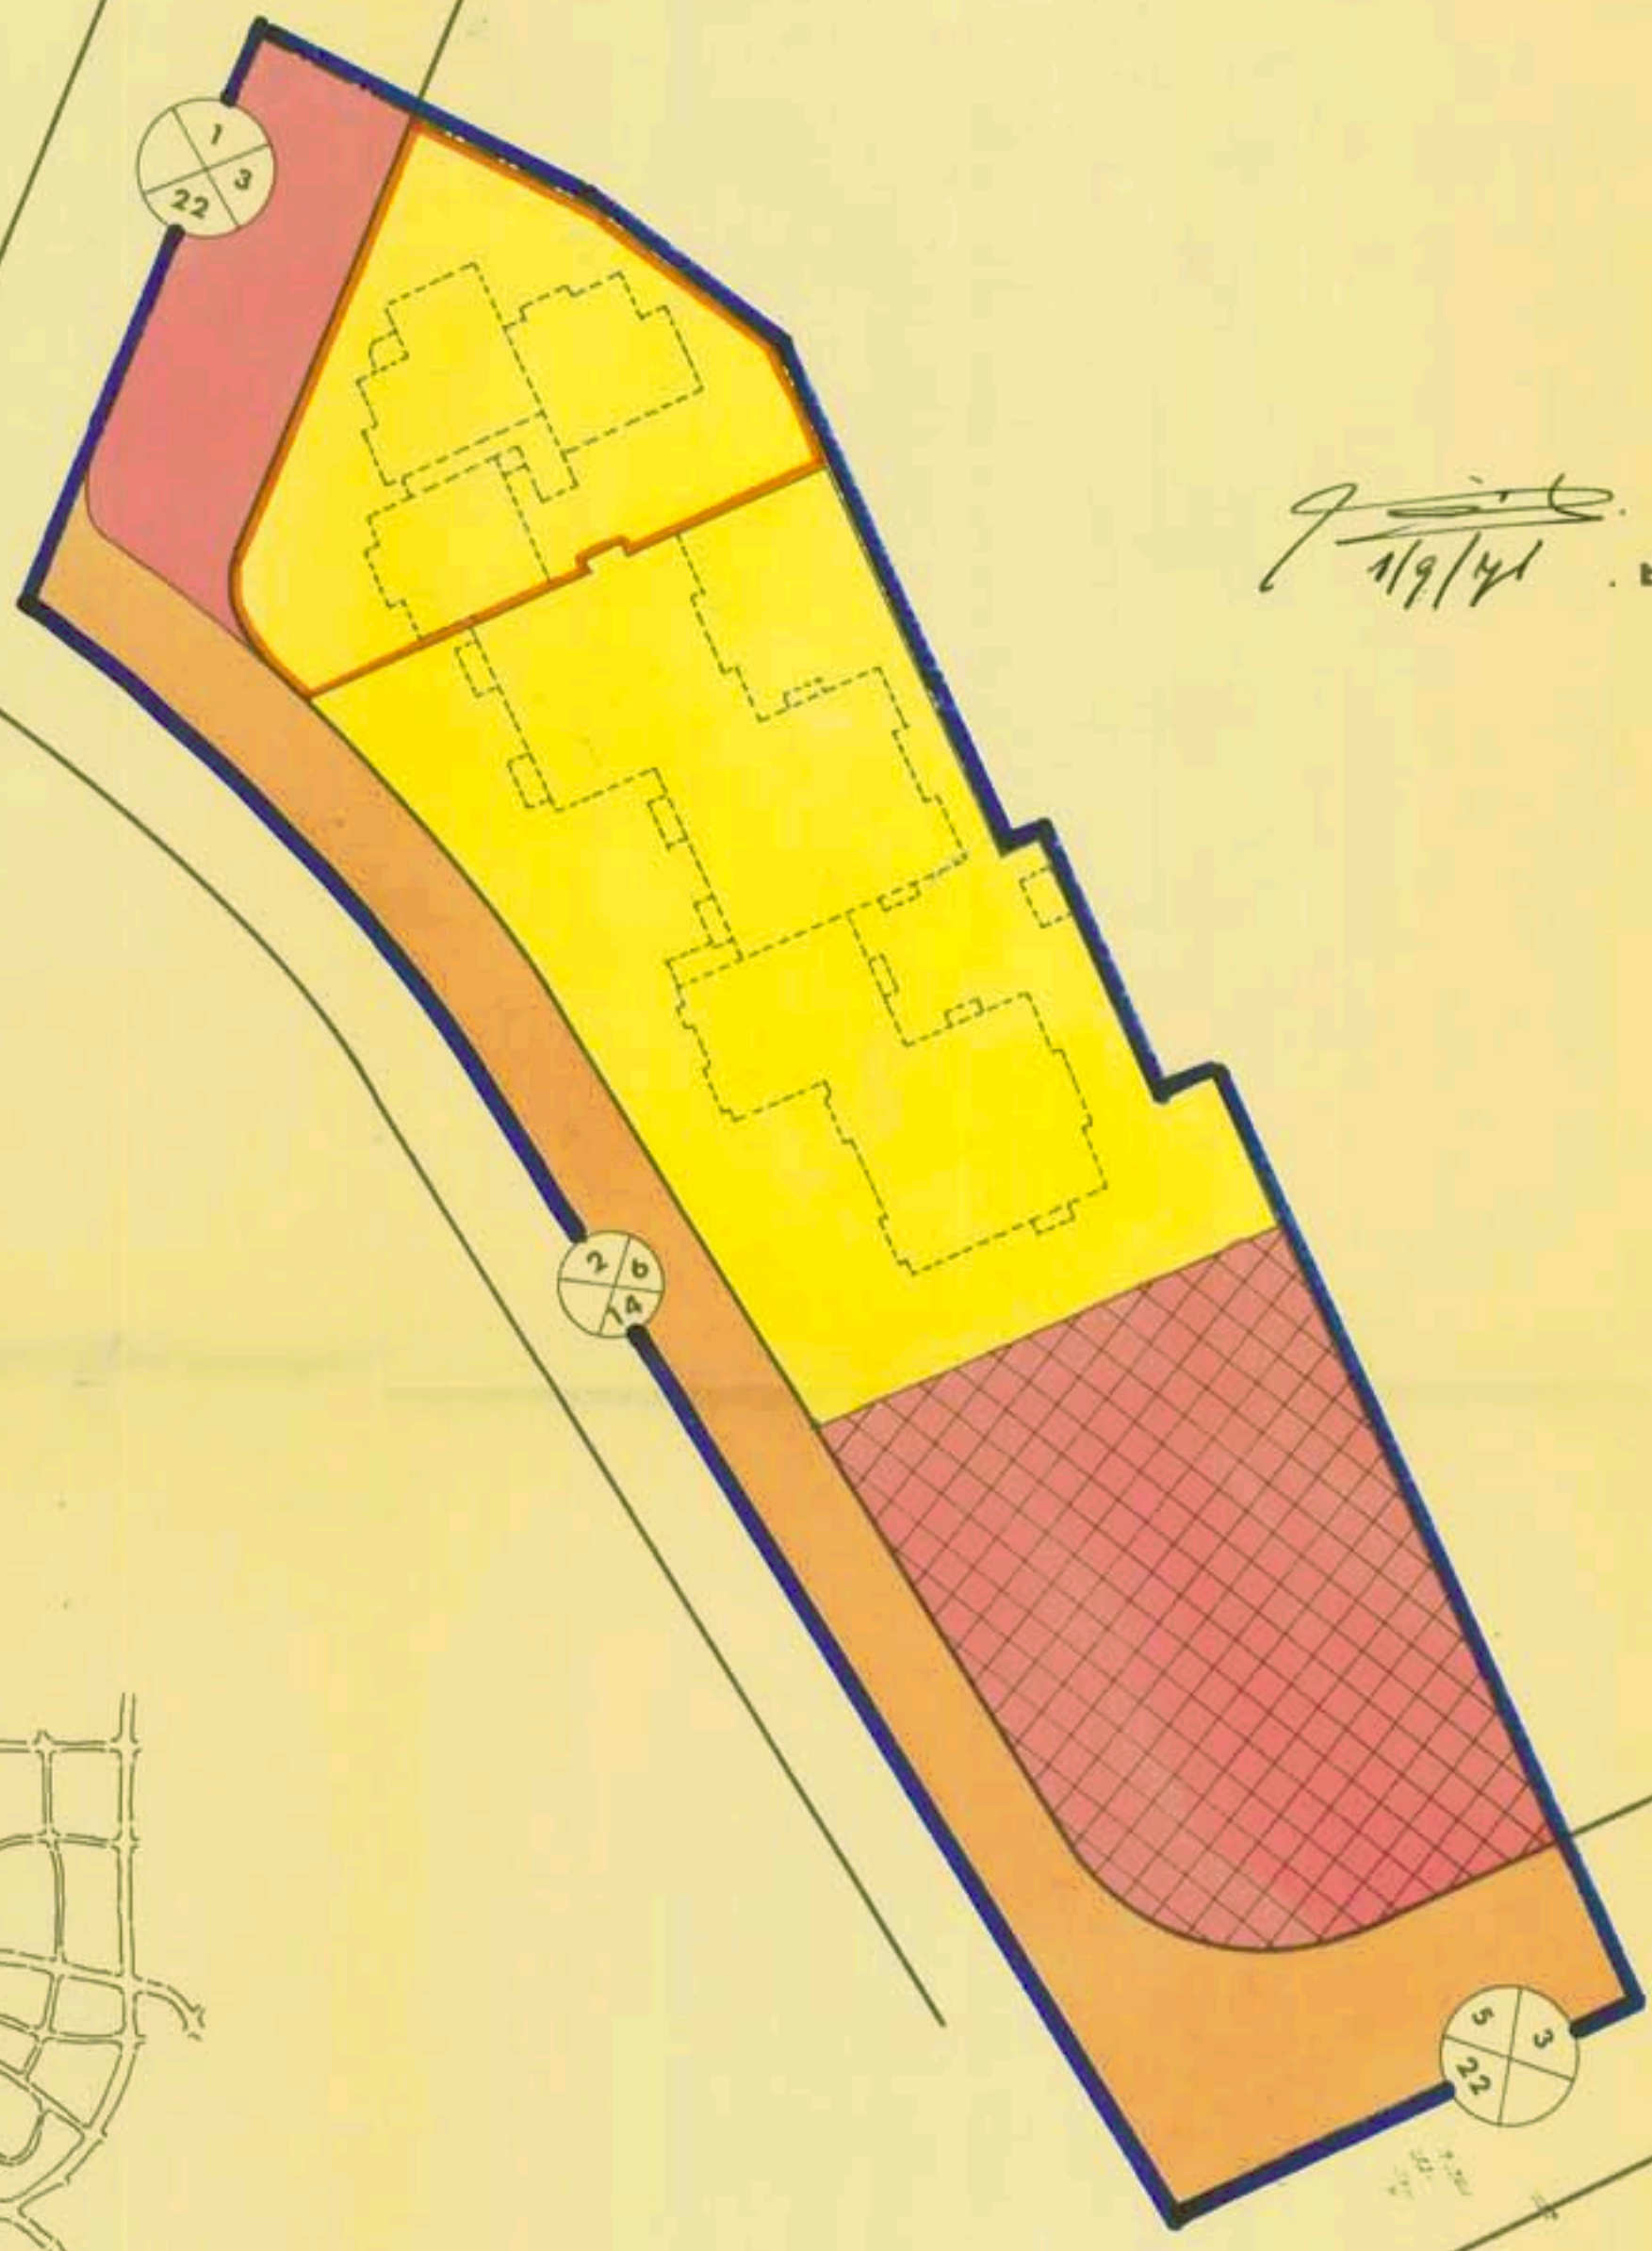


מחוז : הדרום  
 נפה : באר שבע  
 מקום : שכ' א'  
 גוש : 38022 חלקה: 91  
 שטח התכנית : 6,320 ד'  
 היוזם : הלמן-כהן ב"ש  
 המתכנן : נ.מגן י.קסלר ב"ש  
 בעל הקרקע : הלמן-כהן ב"ש

*Handwritten signature and date: 1/9/41*

שטח	מקרא
16,320 ד'	גבול התכנית
2,160 ד'	אזור מגורים ג'
0,920 ד'	אזור מגורים מיוחד
1,500 ד'	חניה פרטית
1,740 ד'	כביש

073  
000

073  
000

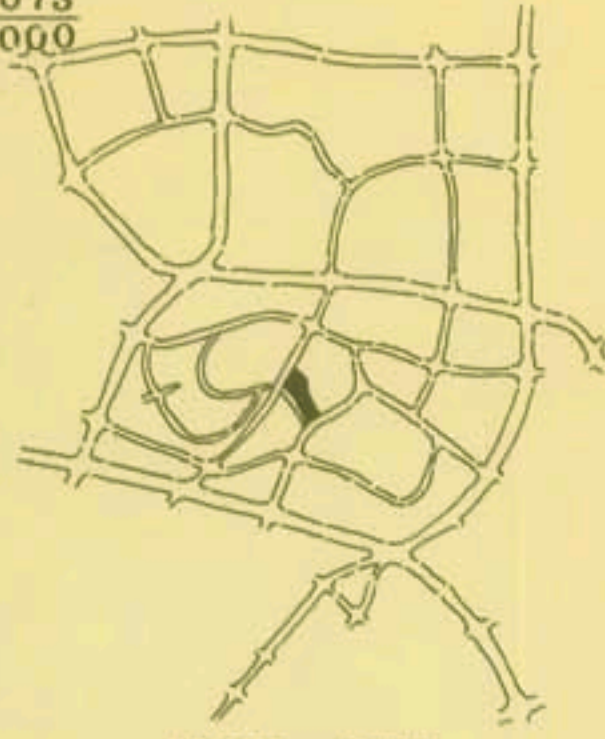

תושים הסביבה

129  
900

130  
000

משרד הפנים  
 חוק התכנון והבניה השנ"ח-1965

מחוז: הדרום  
 נפה: באר שבע  
 מקום: שכ' א'  
 גוש: 38022 חלקה: 91

שטח התכנית: 6,320 ד'  
 שטח המבוקש: 1,740 ד'  
 שטח חניה פרטית: 1,500 ד'

התוכנית מיוזם: הלמן-כהן ב"ש  
 מתכננת: נ.מגן י.קסלר ב"ש

מס' תכנית: 130/03/5  
 מס' חלקה: 91  
 מס' גוש: 38022  
 מס' נפה: באר שבע  
 מס' מחוז: הדרום