

תכנית בניה לעגורים
מרחב תכנון מקומי באר-שבע

שכונה ו'
על תכנית זו חלות הוראות חוק הליכי תכנון
ובניה (הוראת שעה) התש"ן-1990
וחוק התכנון והבניה תשכ"ה-1965


תכנית עס' 5/במ/73
שנתי לתכנית חס' 5/במ/73

מחוז: הדרום
נפה: באר שבע
עיר: באר שבע
גוש: 38061
חלקות:
גוש (כתף) באר שבע 9
חלקה 10 (חלקי)

היוזם: משרד הביטוי והשכון - מחוז הנגב
בעל הקרקע: ענהל מקרקעי ישראל
המתכנן: צבי טל יוסף - אדריכל
שטח התכנית: 92.244 ד'
תאריך: 25.2.92

מקרא:
גבול התכנית

תרשים הסביבה

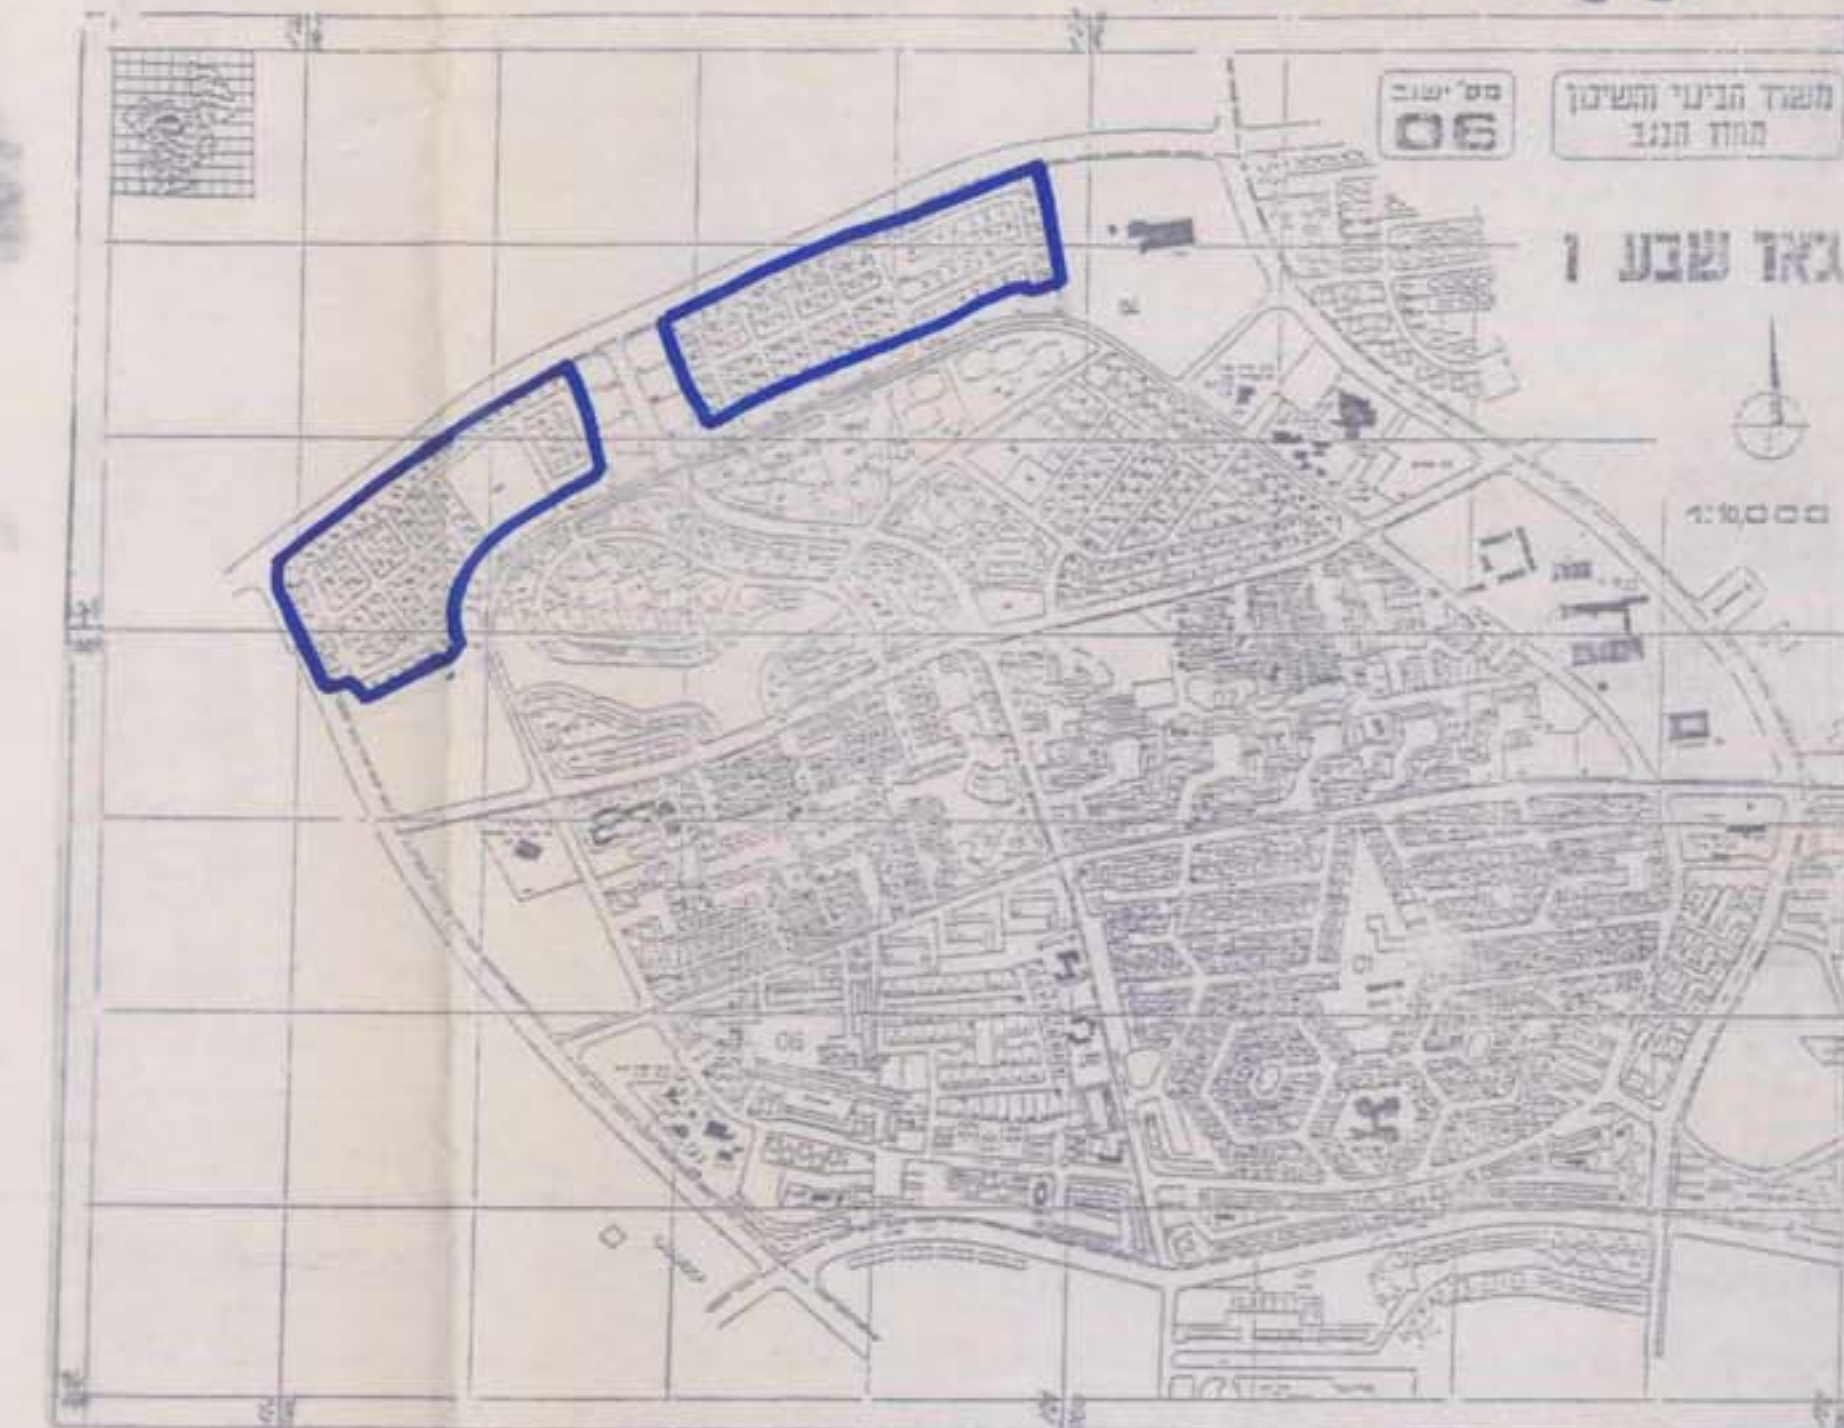

חתימת היוזם
משרד הבינוי והשכון - מחוז הנגב

שלישי חבית וחשיכת
ספרו חבית

חתימת בעל הקרקע
מנחם מקרקעי ישראל

מספר תכנית התאגדות
יום תחילת תכנון תכנית (החלטה שנתית) 1/12/05
המקדמת תכנית מס.
התקציב לבנייה במוסדות (מס) 45
החלטה ביום 8-5-92
מספר תכנית התאגדות

חתימת העתכן

עמ' ט"ז
ספרדל תרס"ח
(תוכנן)

מצב מוצע 11250

P_{01}	128.151.0	74.131.0
P_{02}	128.040.0	74.870.0
P_{03}	127.932.0	75.032.0
P_1	128.249.0	75.132.0
P_{10}	128.143.0	75.070.0
P_{11}	128.077.0	75.010.0
P_2	129.071.0	75.439.0

גוש (כוכב) באר שבע 9
חלקה 10 (חלקי)

38061 U12

מחיר	ש"ח	4
למכרו בלבד/לכאפו		
ק"מ	1:125	ק"מ
באר שבע - שונוה 7		
כבישים		
חכ"מ	27.12.90	חכ"מ
ש"ח		ש"ח
מכר - י. שרר - י. קרני		
מחיר - 27.12.90		
ש"ח - 27.12.90		

