

על תכנית זו חלות הוראות חוק הליכי תכנון ובניה
(הוראת שעה) 1990 וחוק התכנון והבניה תשכ"ה - 1965.

מרחב תכנון מקומי באר שבע

תכנית מס' 2/73/במ

שינוי לתכנית מס' 5/במ/73

מחוז :

נפה :

ישוב :

גוש 38061 גוש (כתף ב' ש, חלקה 10 (חלק)

בעל הקרקע :

יזום ומגיש התכנית :

מתכנן :


שטח התכנית :

תאריך :

קנה מידה :

מקרא :

גבול תכנית

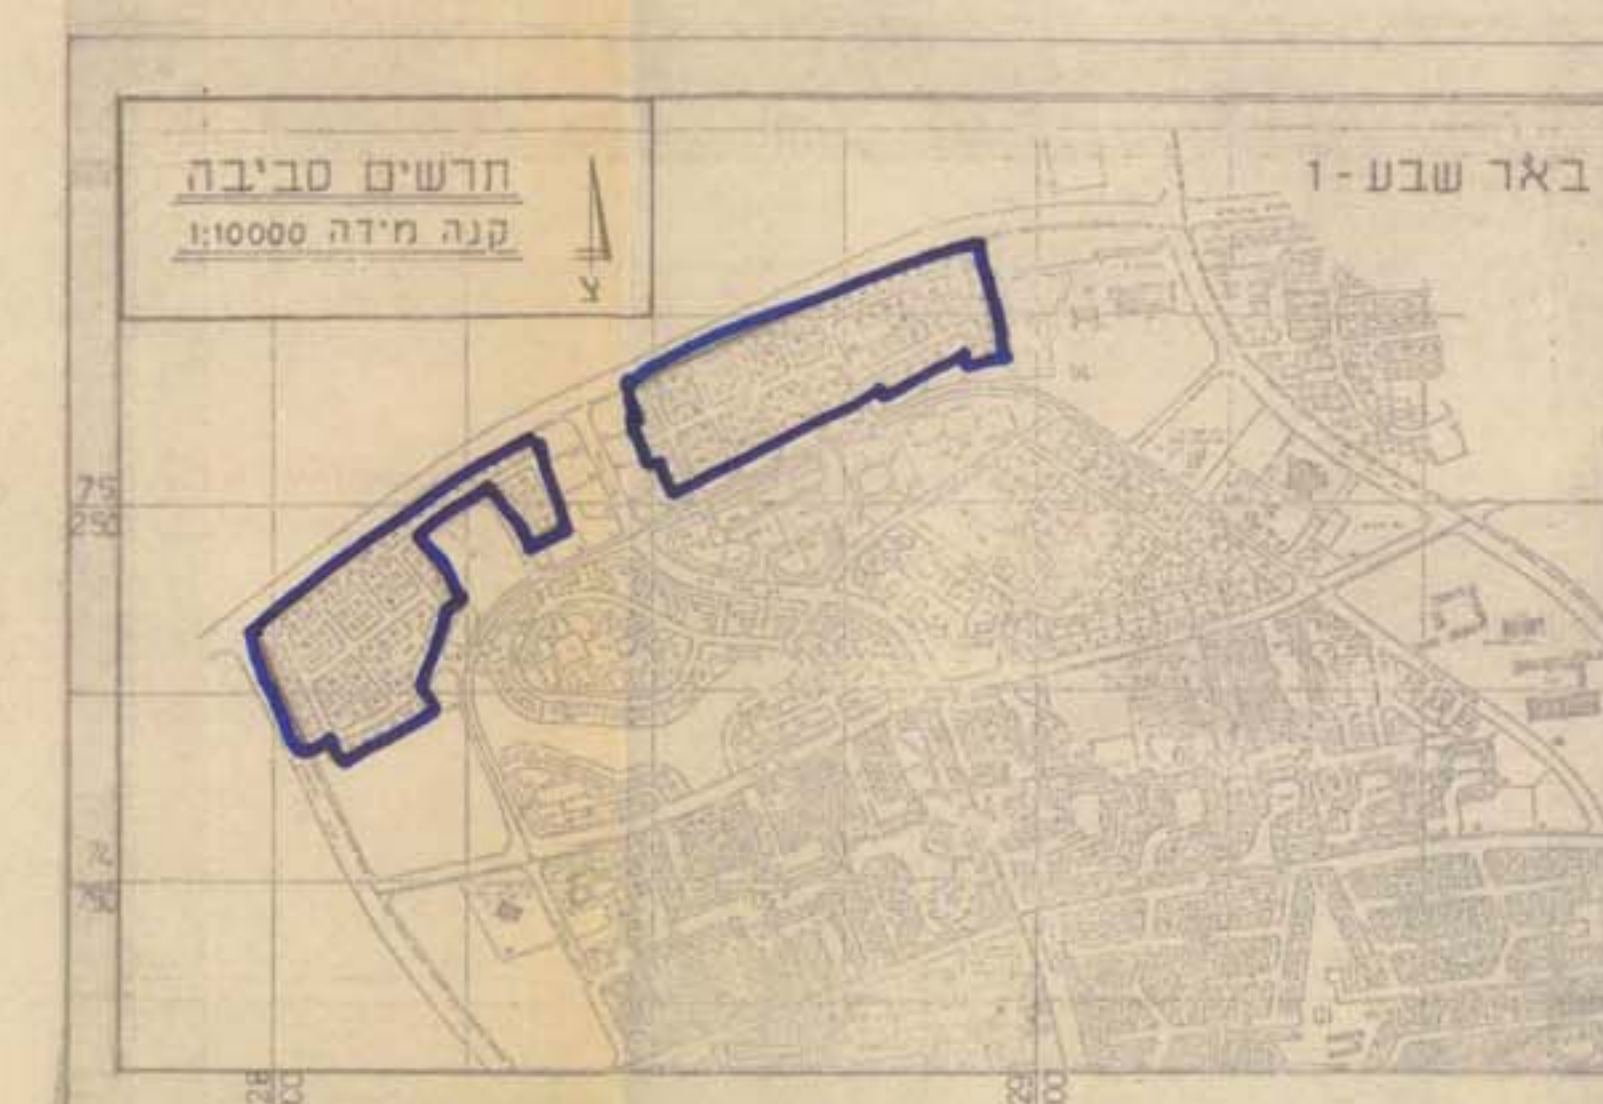

אישורים

אדריכל דינאל טן

המתכנן

משרד המבנה והשיכון

יזום התכנית

מידות נגב - הנדסה אזרחית



באר שבע
שרתון 1877.5005

תכנית מוצעת
ק.מ. 1:1250