

הועדה המחוזית לתכנון
מקומי - תל אביב

מרחב תכנון מקומי דימונה

תכנית מפורטת מס 51/102/03/25

שינוי לתכנית מס 41/102/03/25

מחוז : הדרום
 נפה : באר שבע
 מקום : דימונה, רח' האשל
 גוש : 39507 (חלקה 20)
 יוזם התכנית : הועדה המקומית לתכנון ולבניה דימונה
 בעל הקרקע : מנהל מקרקעי ישראל
 עורכת התכנית : אדו' טובה וינברגר
 שטח התכנית : כ- 0.755 דונם
 קנה מידה : 1 : 250
 תאריך : 1991 יוני 23

ועדה מקומית לבנין ובניה
 דימונה
 תכנית מס 51/102/03/25
 היענה לועדה מחוקקת לתכנון ובניה
 ע"י הכללה
 כניסתה כס' 16.51
 מיום 16.5.91
 פהוג הרצה

מקרא
 גבול התכנית
 קו בנין מזרחי

חתימת בעל הקרקע
 חתימת יוזם התכנית
 חתימת עורכת התכנית

טובה וינברגר
 יורשתית ובנין זרים
 ת.ד. 39507 טל. 2252

מחוז הדרום
 נפה באר שבע
 מקום דימונה
 גוש
 חלקה
 מנהש 70
 קמ 1:250
 שטח 755 מ²


טבלת המגורים

מס' מרש	שטח בתום	יחיד
70	0.399	מגורים
מקא	0.356	מגורים
מסב	0.755	


נגב-תים

באר-שבע, רח' ביאליק 149
 טל: 76578 - 75549

מקום דימונה	מס' תכנית
מס' תכנית	200 1000
תכנית:	מ.ק. 1:250
תאריך:	22.8.88
מנהל:	05744
מורה מוסמך:	437
הוכן ע"י:	שרטט
נבדק ע"י:	מזכיר
שינויים:	

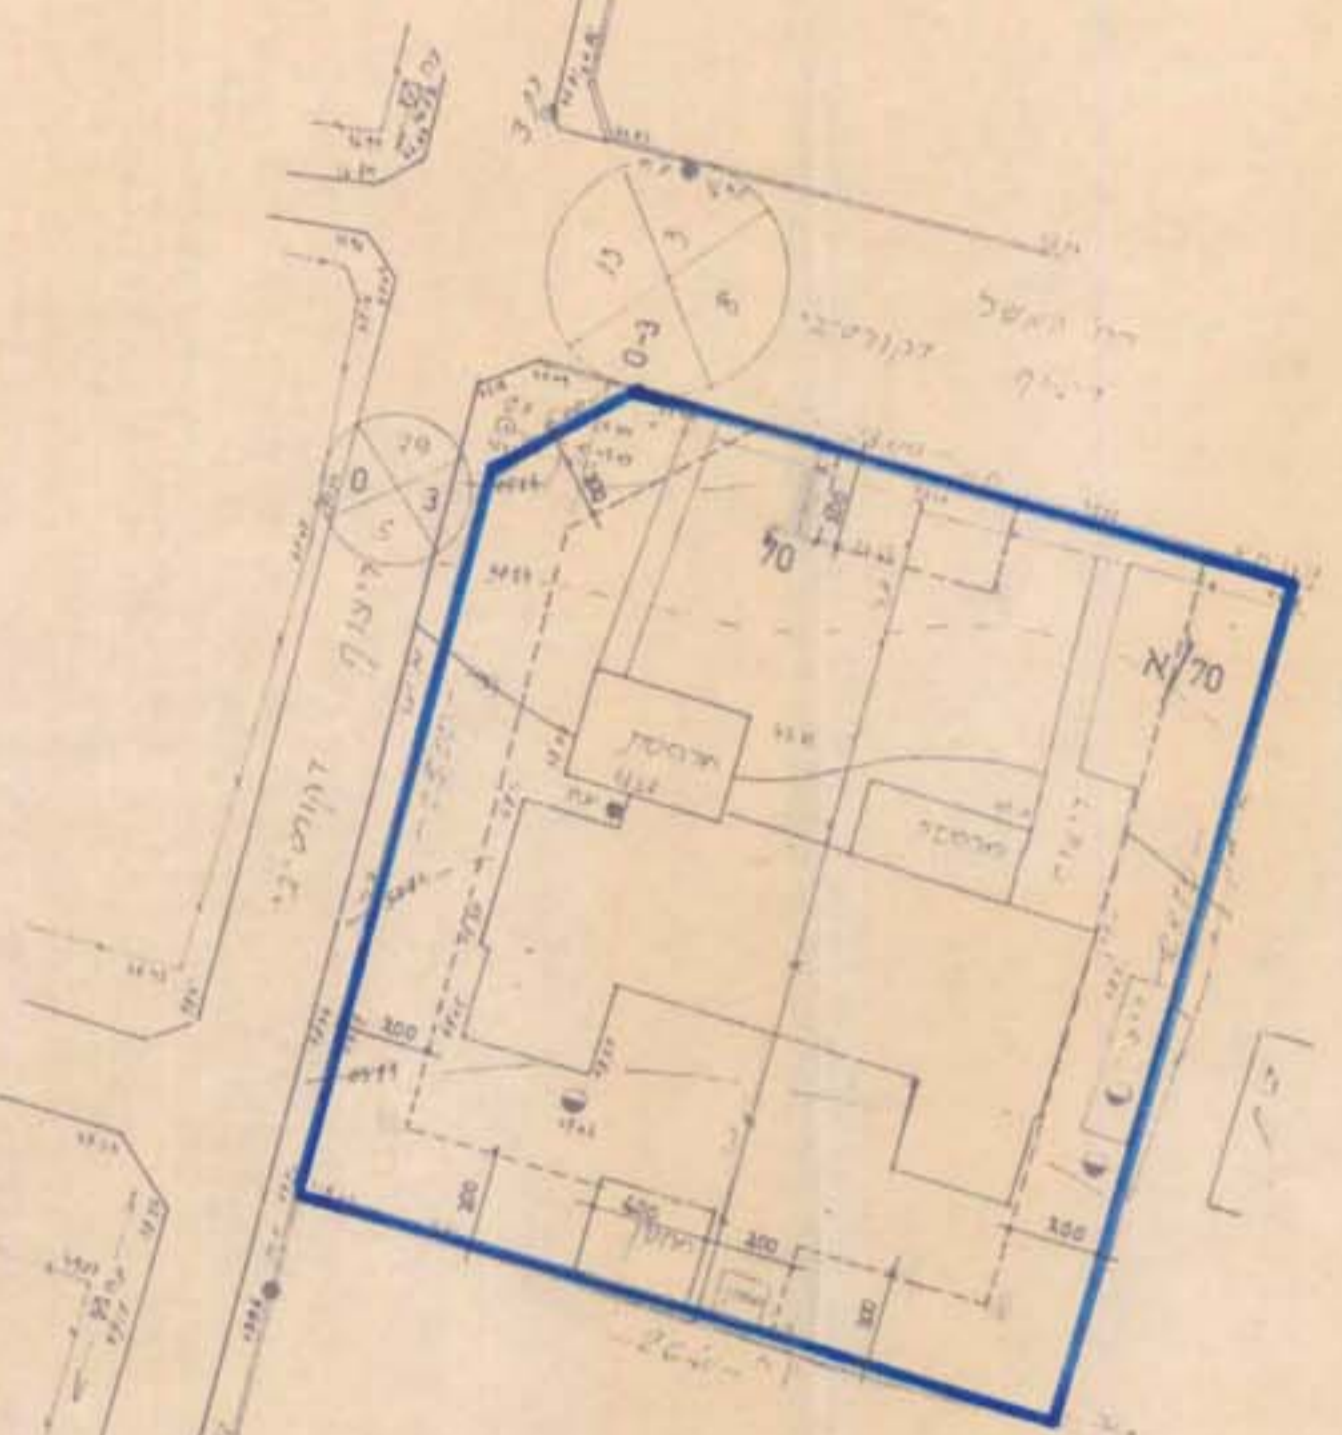

תכנית מוצעת 1:250

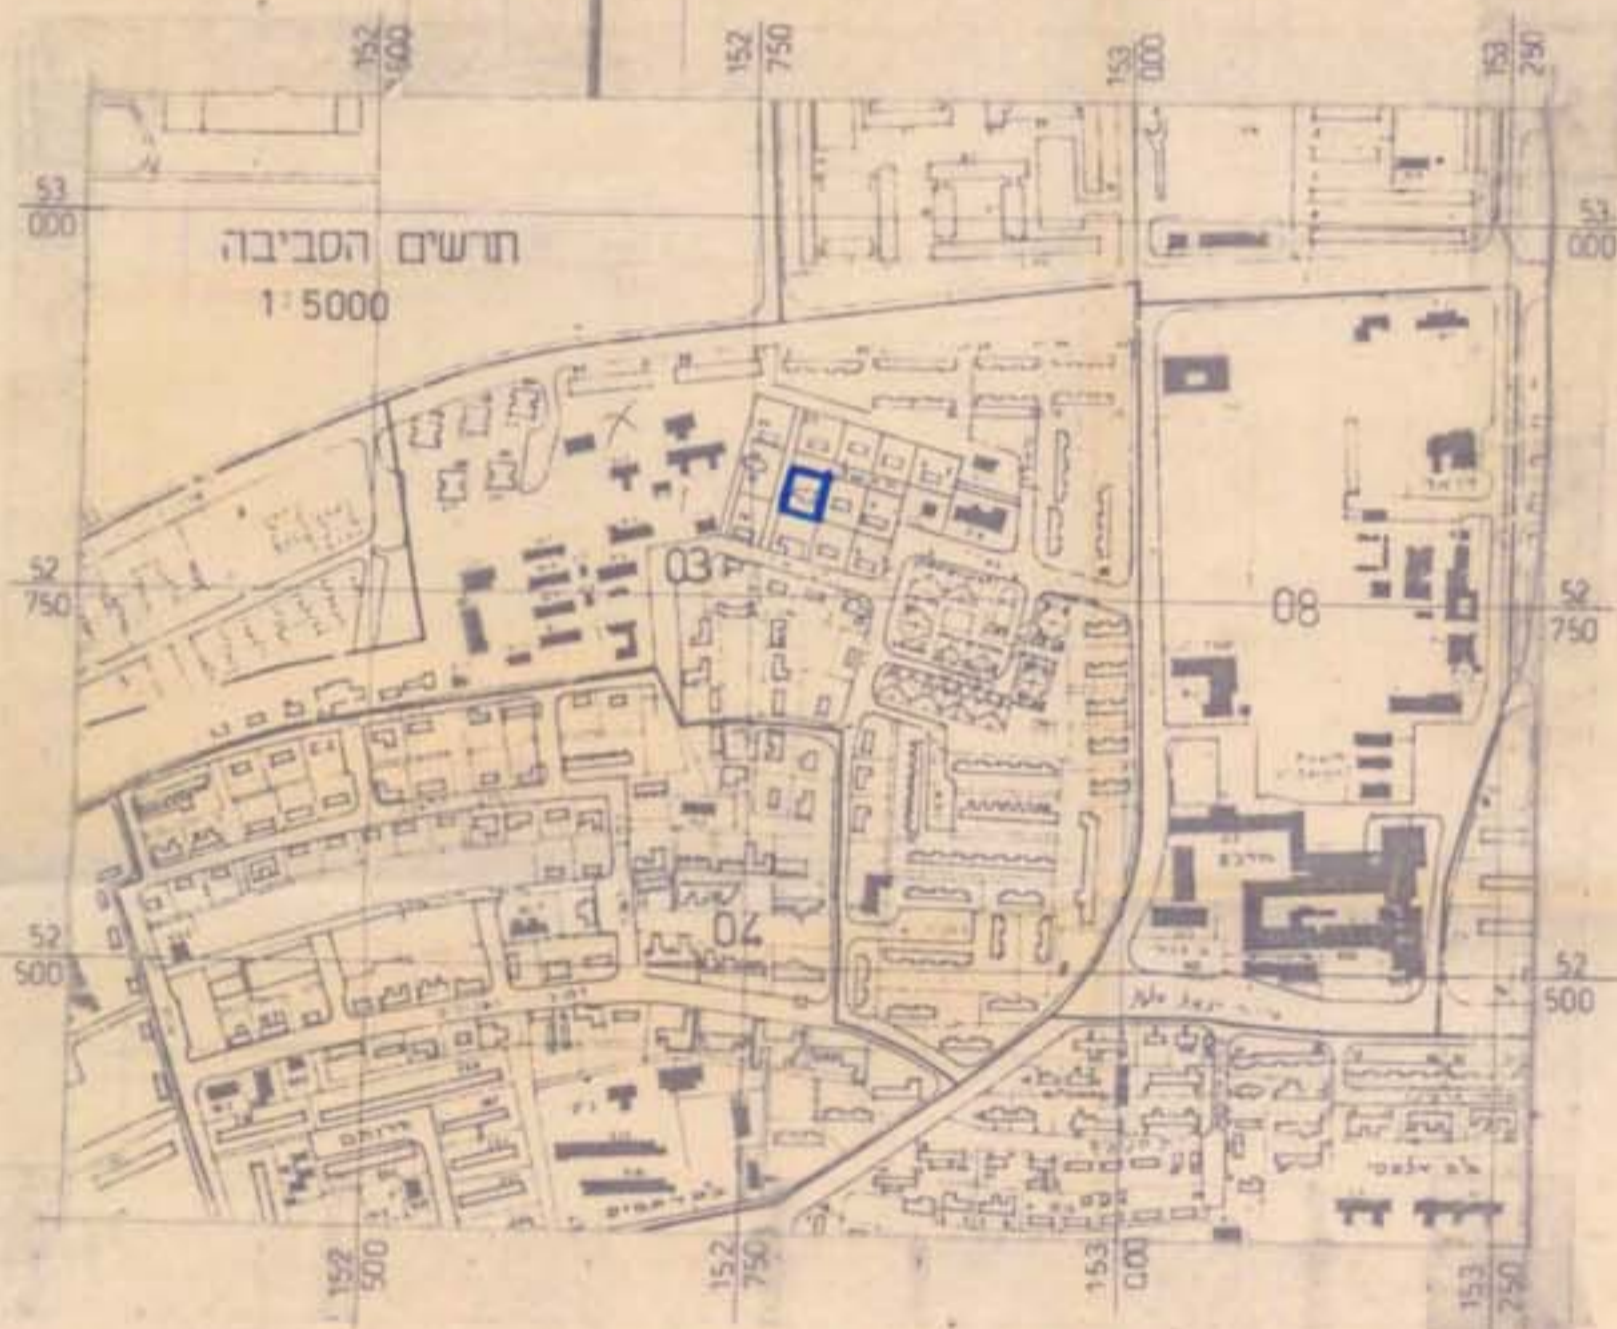

מסדר הטבות כמות דירות
 תום הטבות ותחילת הבנייה-1991
 מייסד התכנית מס. 3988
 מיום 16/9/92

מסדר הטבות טיפוז חללים
 הפקדת התכנית מס. 3988
 מיום 16/9/92

חריגה על גישור תכנית מס. 3988
 מיום 16/9/92

מס' על גישור הטבות מס. 3946
 מיום 24/11/91

51/102/03/25