

התקפה (21/7/93) רחוק 200

מרחב תכנון מקומי - באר שבע

תכנית מפורטת מס' 26/177/03/5

שינוי לתכנית מפורטת מס' 177/03/5

מחוז	הדרום
נפת	באר שבע
מקום	באר שבע, העיר הישנה, רח' גרשון 46/2
גוש	38001
חלקה	76
שטח התכנית	0.598
בעל הקרקע	מימון דווד, באר שבע
היוזם	מימון דווד, באר שבע, רח' גרשון 46/2
המתכנן	אדריכל מתי קונס, באר שבע
ק.מ.	1:500
תאריך	24.2.93/10.1.93


מקרא :

גבול התכנית	אזור משולב מגורים ב' ומסחר
אזור מגורים ג'	אזור מגורים ג'
דרך קיימת או מאושרת	דרך קיימת או מאושרת
מבנה להריסה	מבנה להריסה
קווי בנין	קווי בנין

מאפיני דרך :	מספר הדרך
	קו בנין
	רוחב הדרך


חתימות :

בעל הקרקע	היוזם	המתכנן

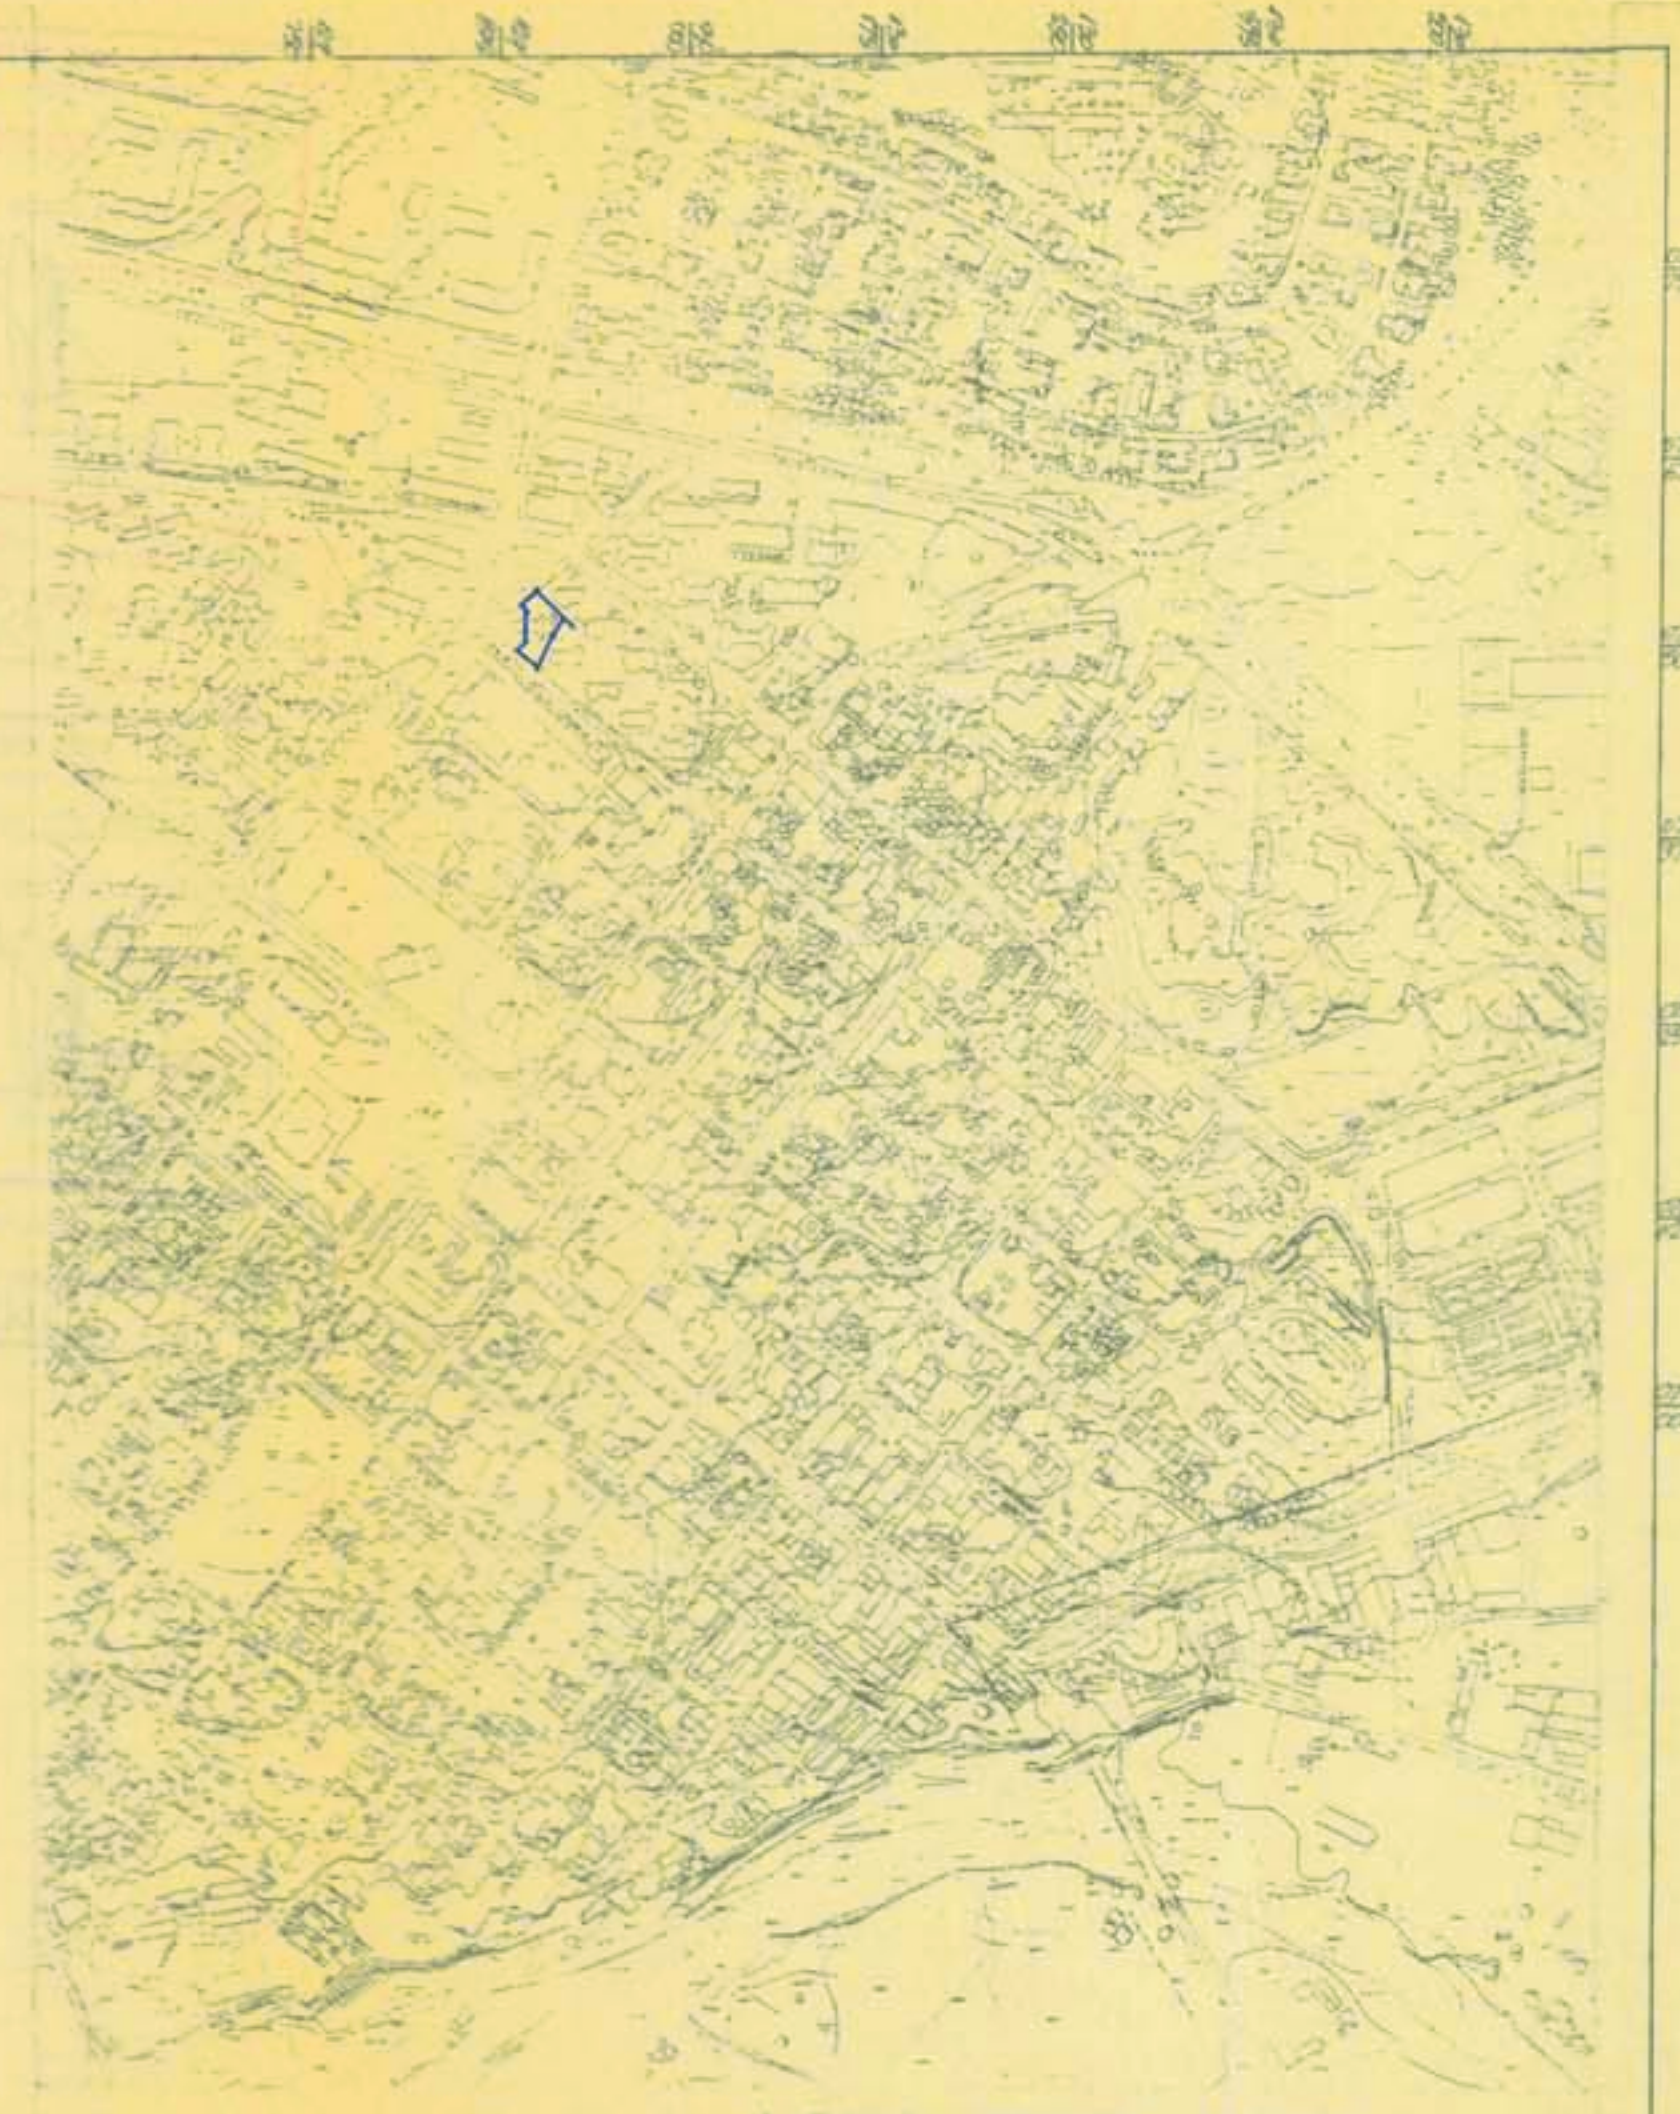


תרשים סביבה 1:5000

טבלת שטחים ויעודים				
מס'	היעוד	מס' מגרש	השטח בדונם	אחוזים %
1	אזור מגורים משולב מסחר	76	0.478	79.93
2	דרך קיימת או מאושרת	06	0.120	20.07
סה"כ				100.00
			0.598	

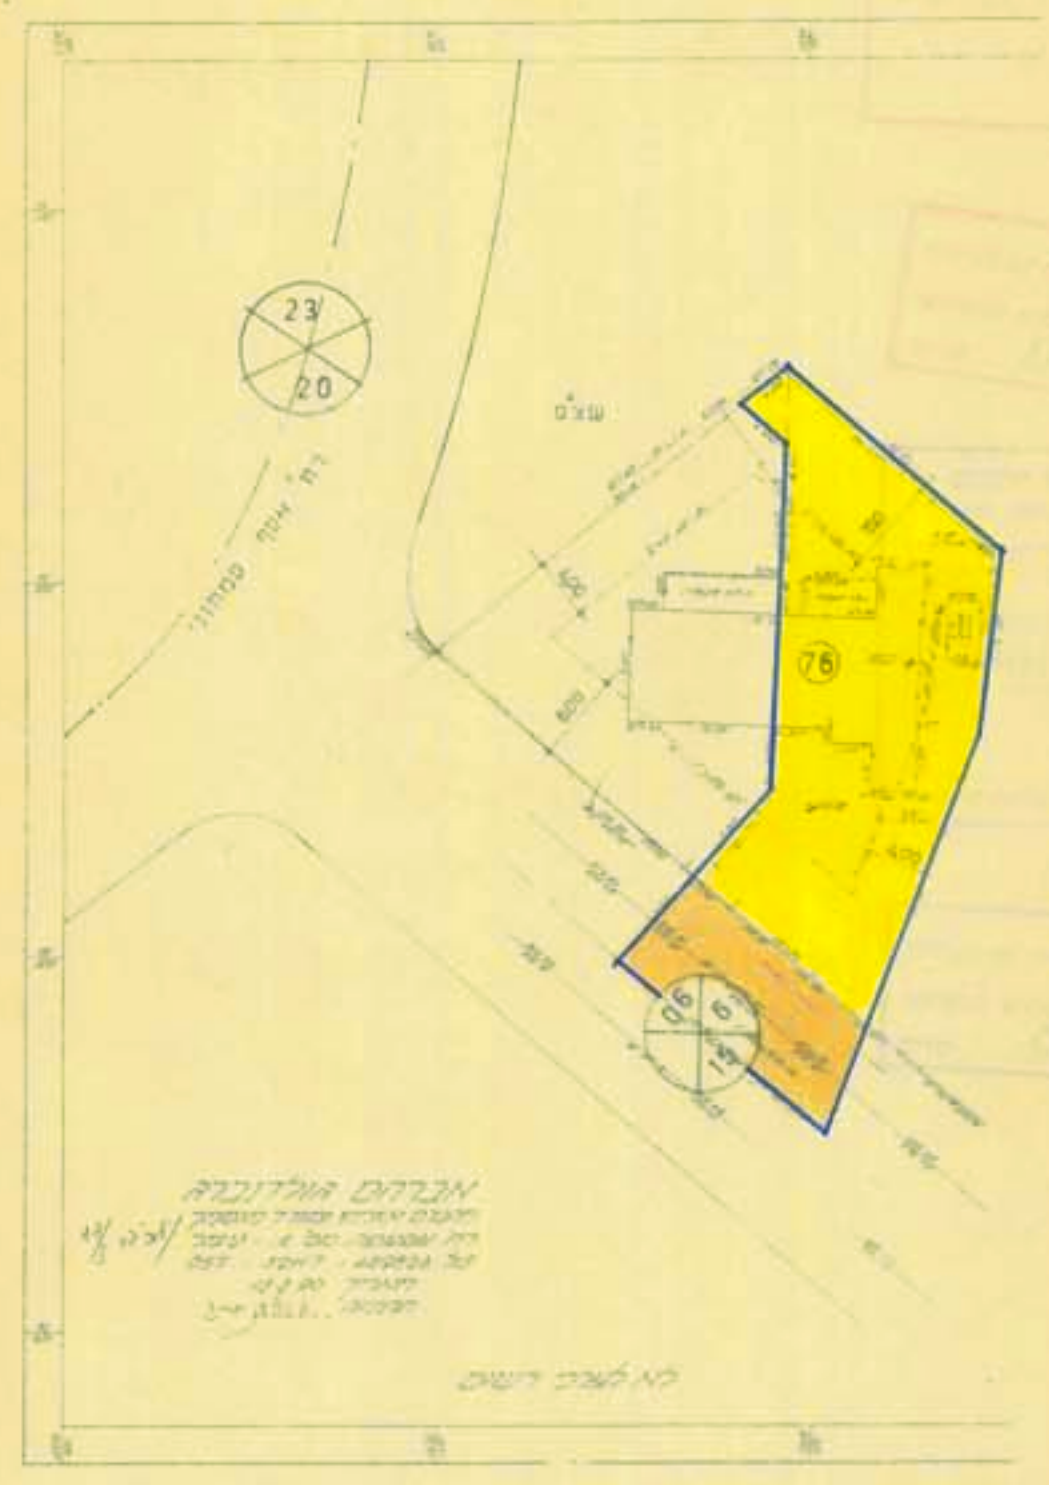

מצב קיים 1:500

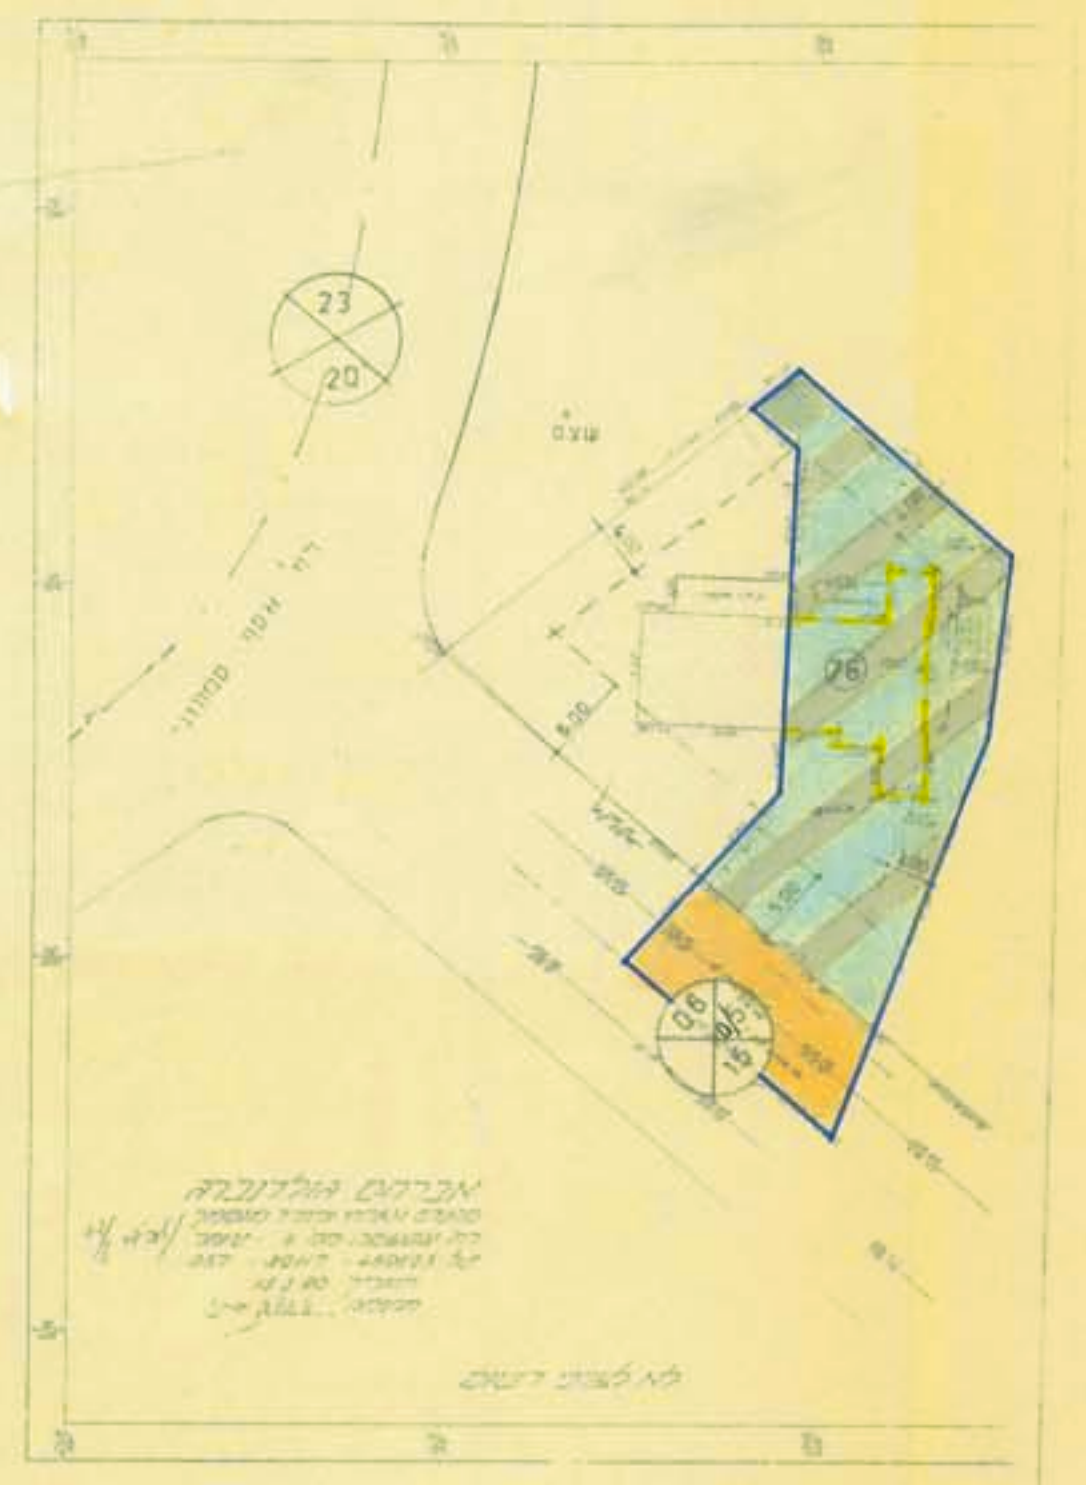

מצב מוצע 1:500

משרד הפנים מחוז הדרום
חוק התכנון והבניה תשכ"ח-1965
הפקדת תכנית מס' 26/177/03/5
הועדה המחוזית לתכנון ולבניה החליטה
ביום 31.1.93 להפקיד את התכנית.

הודעה על הפקדת תכנית מס' 26/177/03/5
ארשתה בליקוט הפרסומים מס' 463
מיום 17.1.93

משרד הפנים מחוז הדרום
חוק התכנון והבניה תשכ"ח-1965
משרד הפנים מס' 26/177/03/5
הועדה המחוזית לתכנון ולבניה החליטה
ביום 31.1.93 להפקיד את התכנית.

הודעה על אישור תכנית מס' 26/177/03/5
פרסומה בליקוט הפרסומים מס' 463
מיום 17.1.93