



מצב קיים קני"מ 1:1250

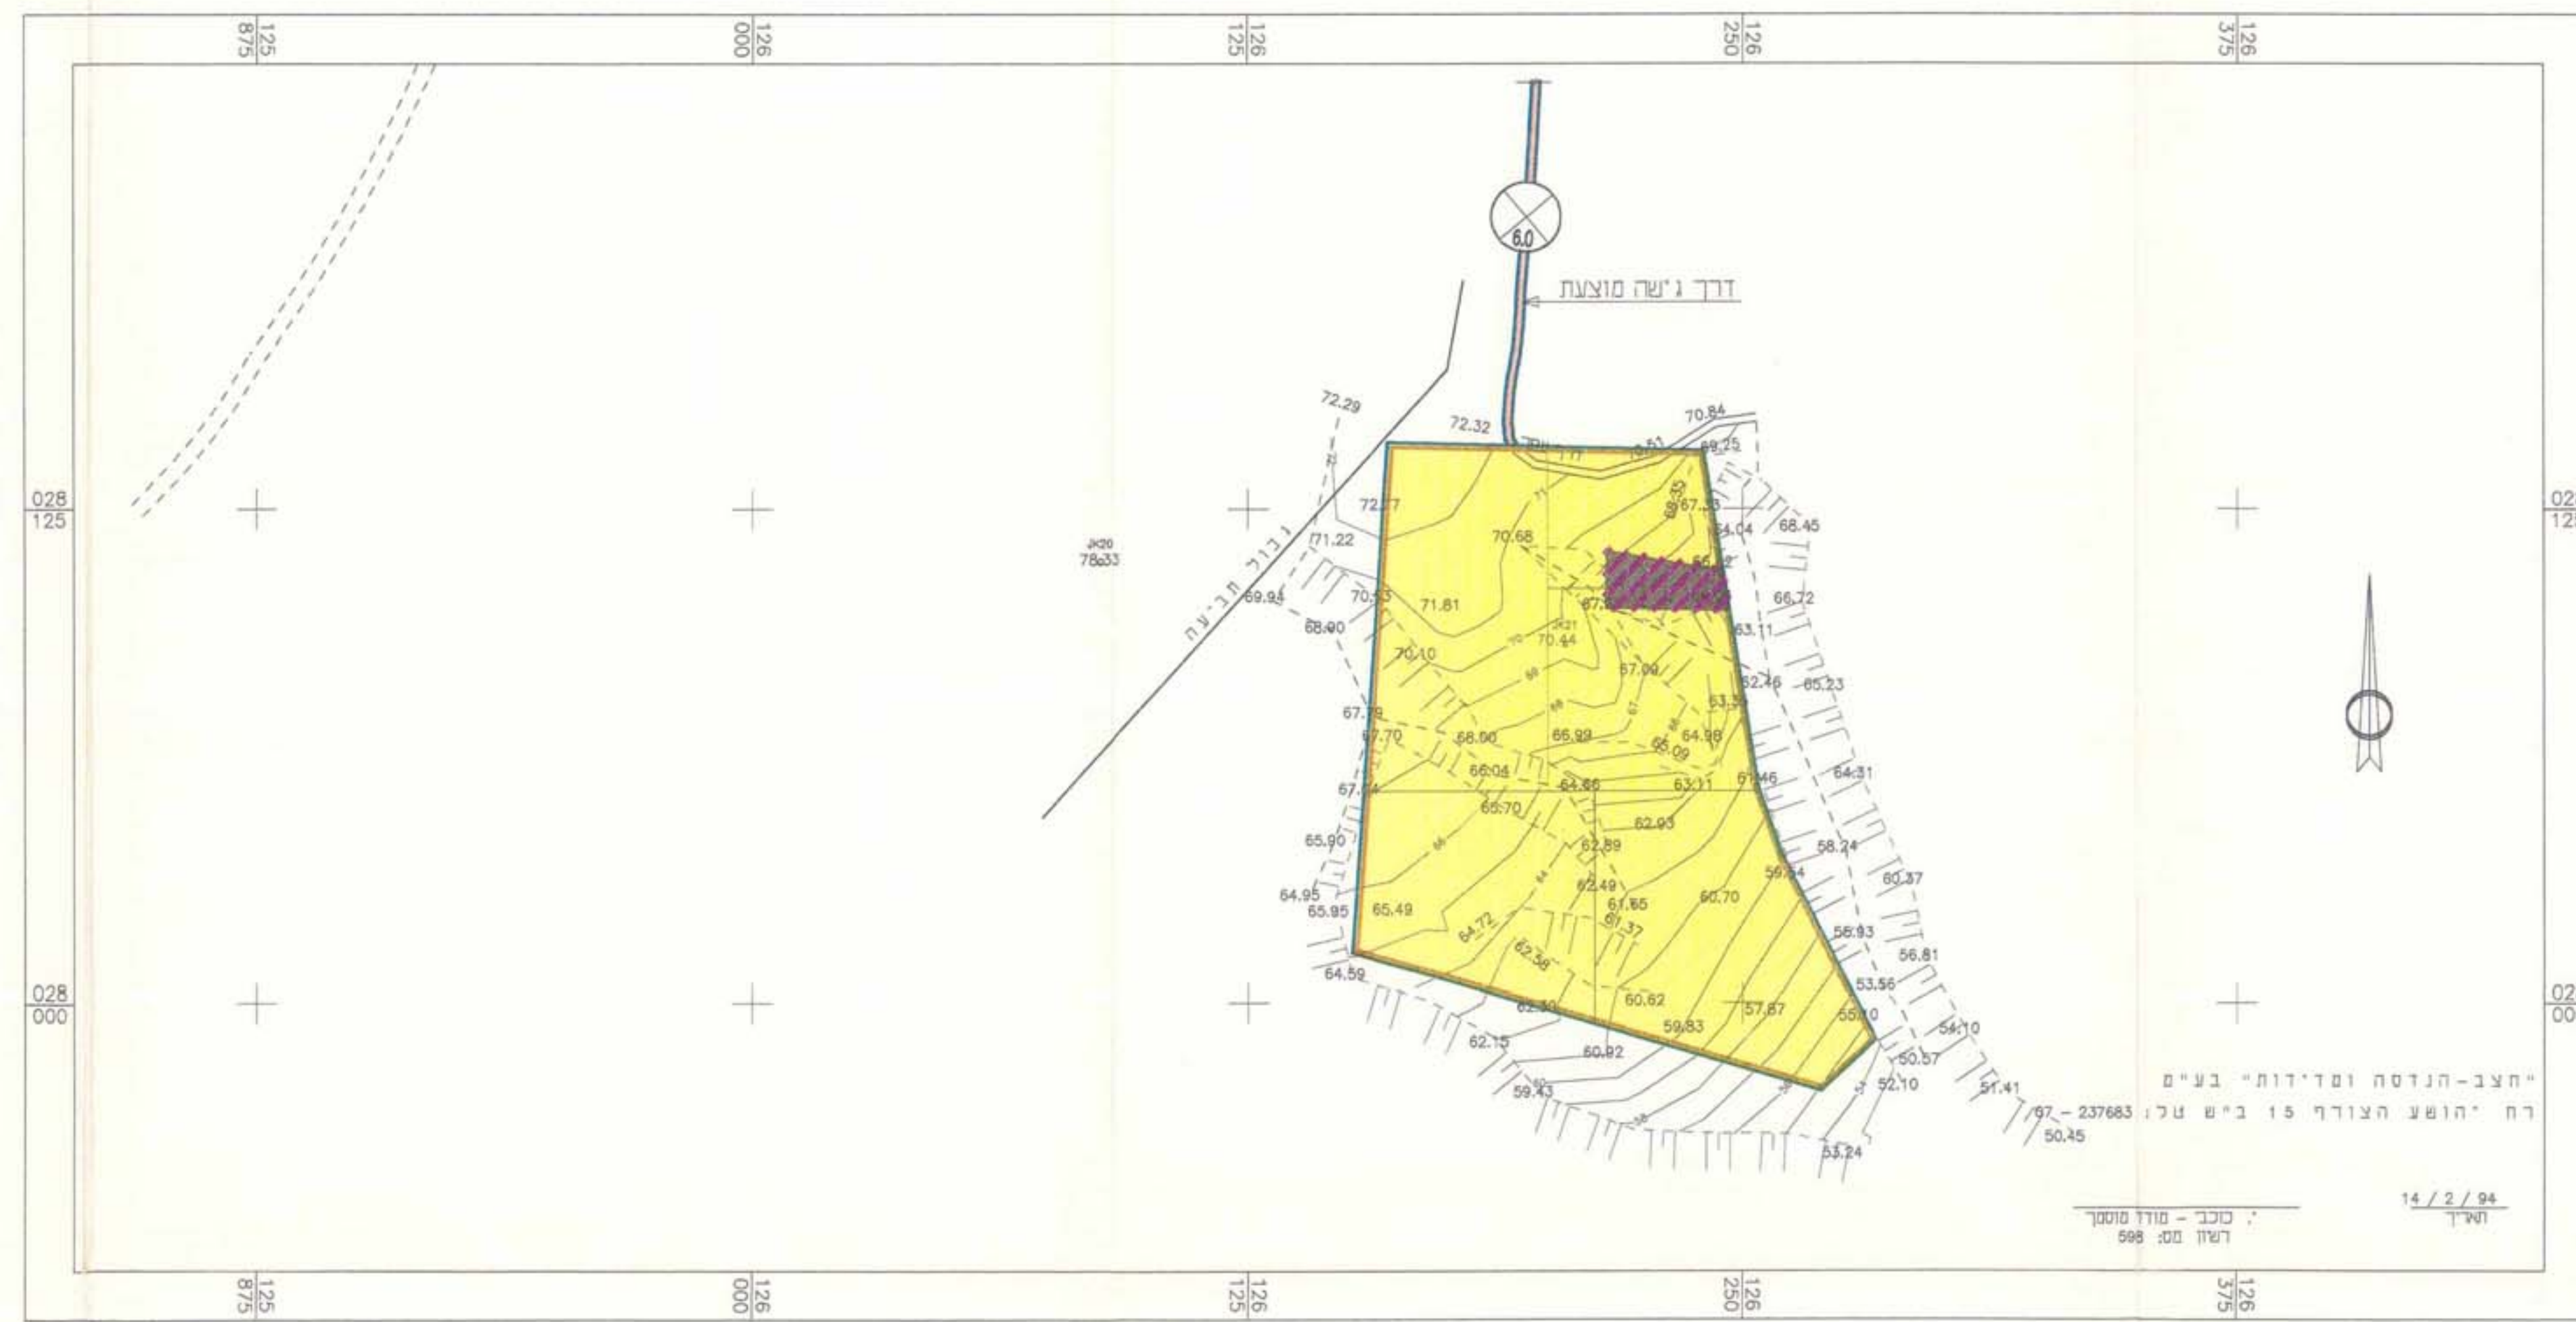

מצב מוצע קני"מ 1:1250

טבלת שטחים

מוצע	קיים	יעוד
-	17.22	אזור חקלאי (ד')
14.192	-	אזור תיירות ונופש (ד')
2.55	-	דרך (ד')
0.478	-	מתקנים הנדסיים (ד)
17.22	17.22	סה"כ שטח תכנית (ד')

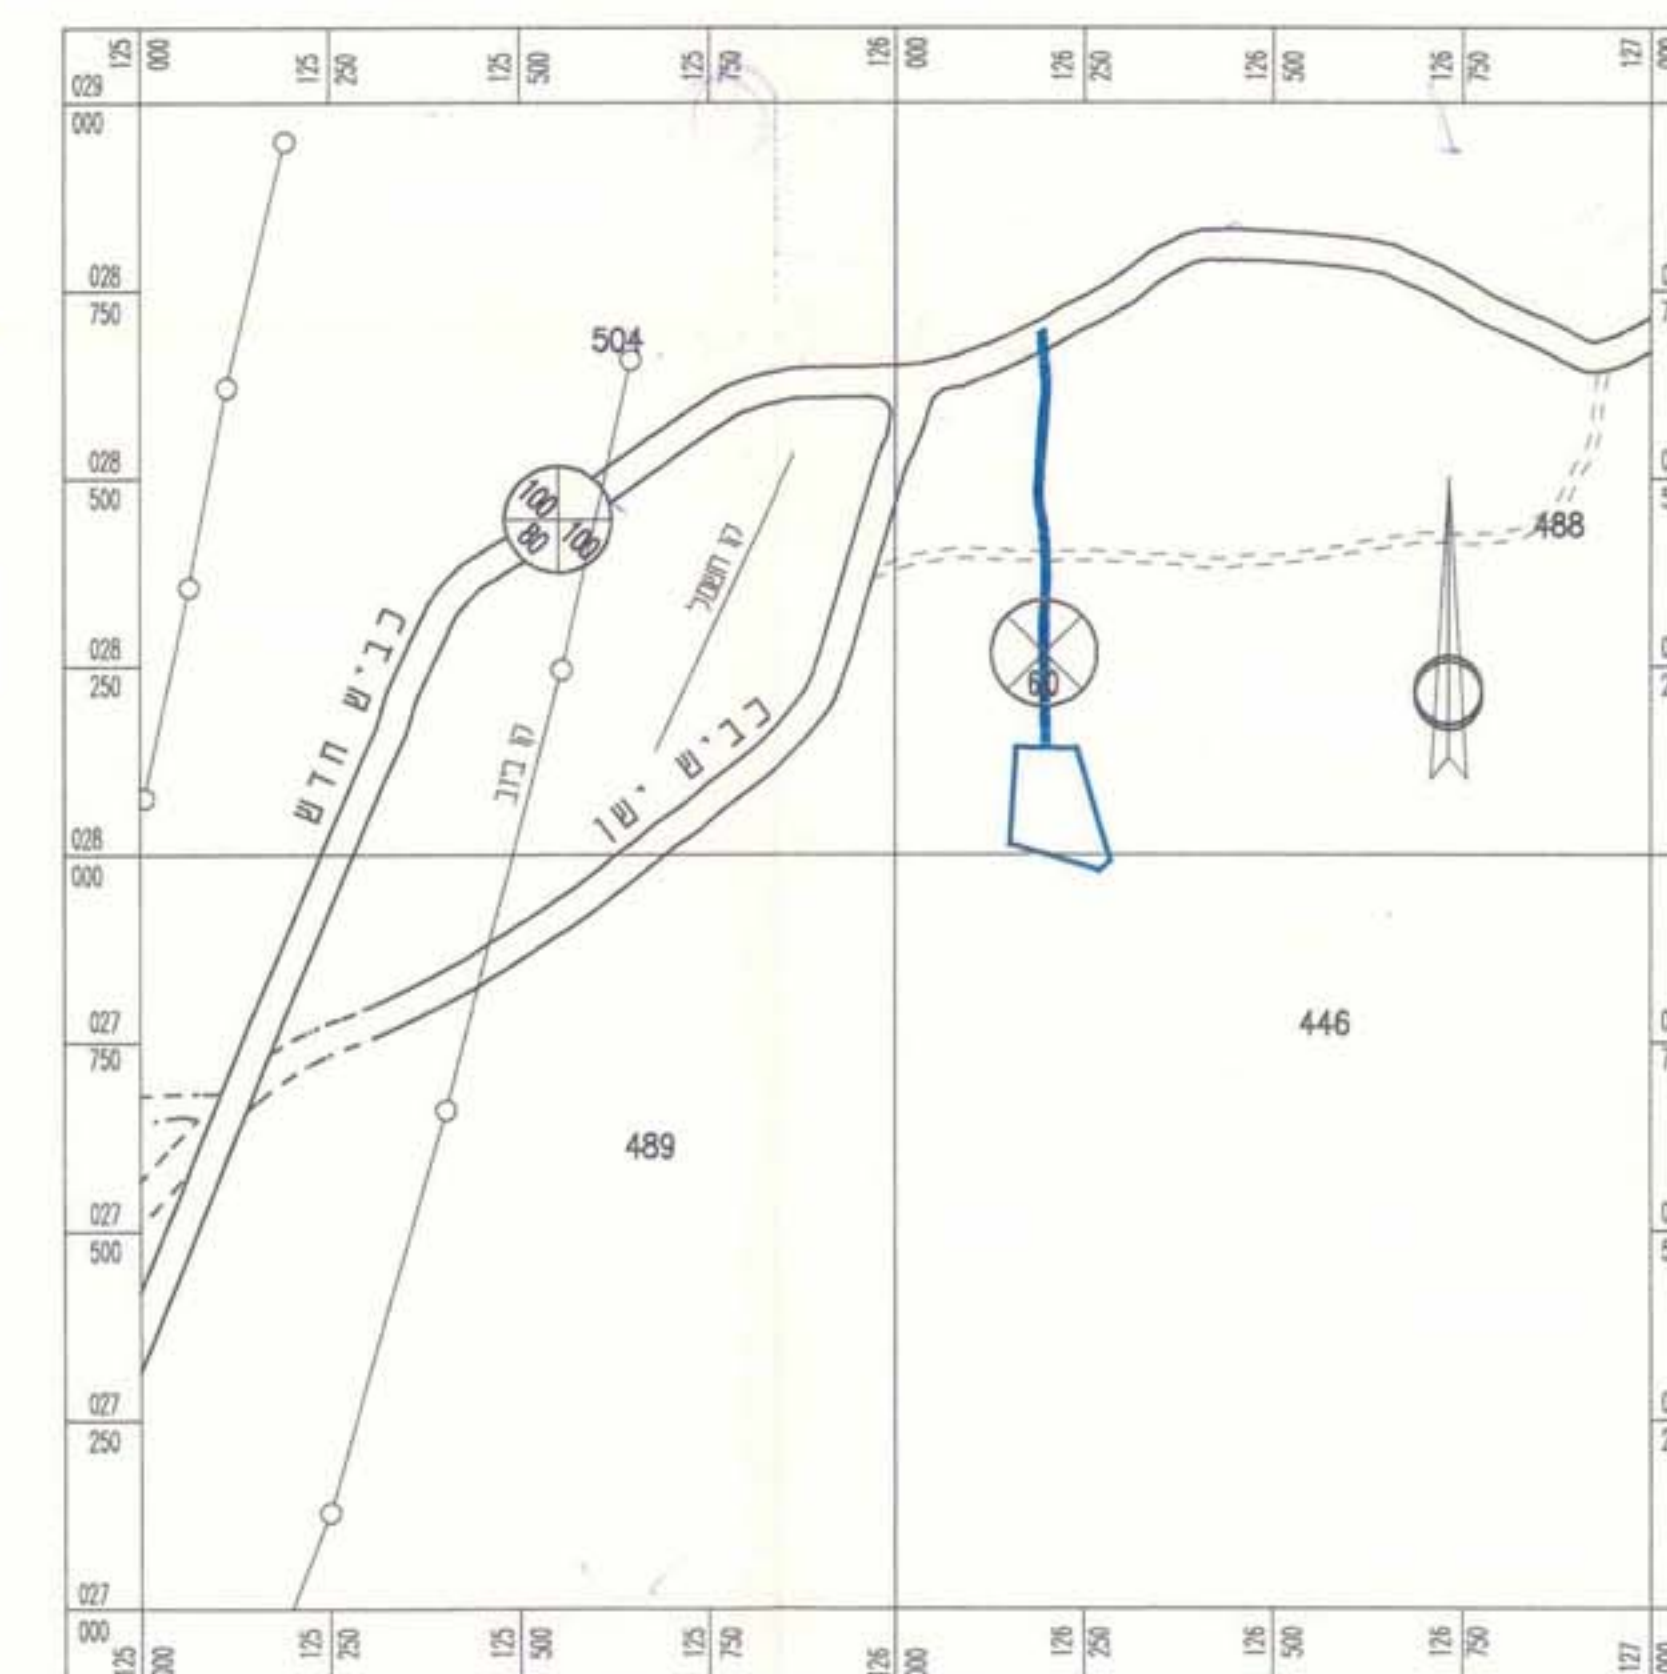

תרשים סביבה קני"מ 1:10000

מרחב תכנון מקומי תמר רמת נגב ערבה תיכונה
תכנית מתאר מס' 22/101/02/10
שינוי לתכנית מתאר רמת נגב 101/02/10

מחוז הדרום
שפה: באר - שבע
רמת הנגב
39023:
מ.מ.י.
וועדה מקומית רמת הנגב
אר"כ: אריקה לאוב
17.22: דונם
1:1250:
01.03.95

מחוז יפנה
מועצה מקומית
גוש
בעלי הקרקע
יוזם התכנית
עורך התכנית
שטח התכנית
ק.מ.
תאריך

מקרא

- גבול התכנית
- אזור חקלאי
- אזור תיירות ונופש
- דרך קימת
- דרך מוצעת
- מתקנים הנדסיים
-
-
- מסי הדרך
- קו בנין
- רוחב הדרך

חתימת המתכנן

חתימת היוזם

חתימת בעל הקרקע

22/101/02/10

משרד המבחן
אישור תכנית מס' 22/101/02/10
רמת הנגב
39023:
מ.מ.י.
וועדה מקומית רמת הנגב
אר"כ: אריקה לאוב
17.22: דונם
1:1250:
01.03.95

הרשמת המעורבים
03-04-995
רמת נגב