

# תחל הכרז

מחוז הדרום נפה באר שבע

מס' דישום: ל-ר/ל-פ

תעודת זיהוי  
מס' 6745

מרחב תכנון מקומי- מחוז הדרום  
- מיתר -

תכנית מפורטת מס' 24/113/03/14  
שינוי לתכנית מפורטת מס' 113/03/14


|                    |             |
|--------------------|-------------|
| הדרום:             | מחוז        |
| נפה:               | נפה         |
| מיתר:              | מקום        |
| 10000:             | גוש         |
| כ' 1516 דונם:      | שטח התכנית  |
| הועדה המקומית:     | יוזם התכנית |
| אדר' י. קסלר:      | שורר התכנית |
| מנהל מקרקעי ישראל: | בעל הקרקע   |
| 1:2500:            | קנה מידה    |
| 89:                | תאריך       |

מקרא:  
גבול תחנית

חתימות:  
יוזם התכנית שורר התכנית בעל הקרקע

מחוז הדרום  
נפה באר שבע

ועדת התכנון להכנת  
תכנית מס' 24/113/03/14  
החליטה וקבעה התכנית להגדרת תחנית זו לבנין  
מ"ר תכנית  
27.82

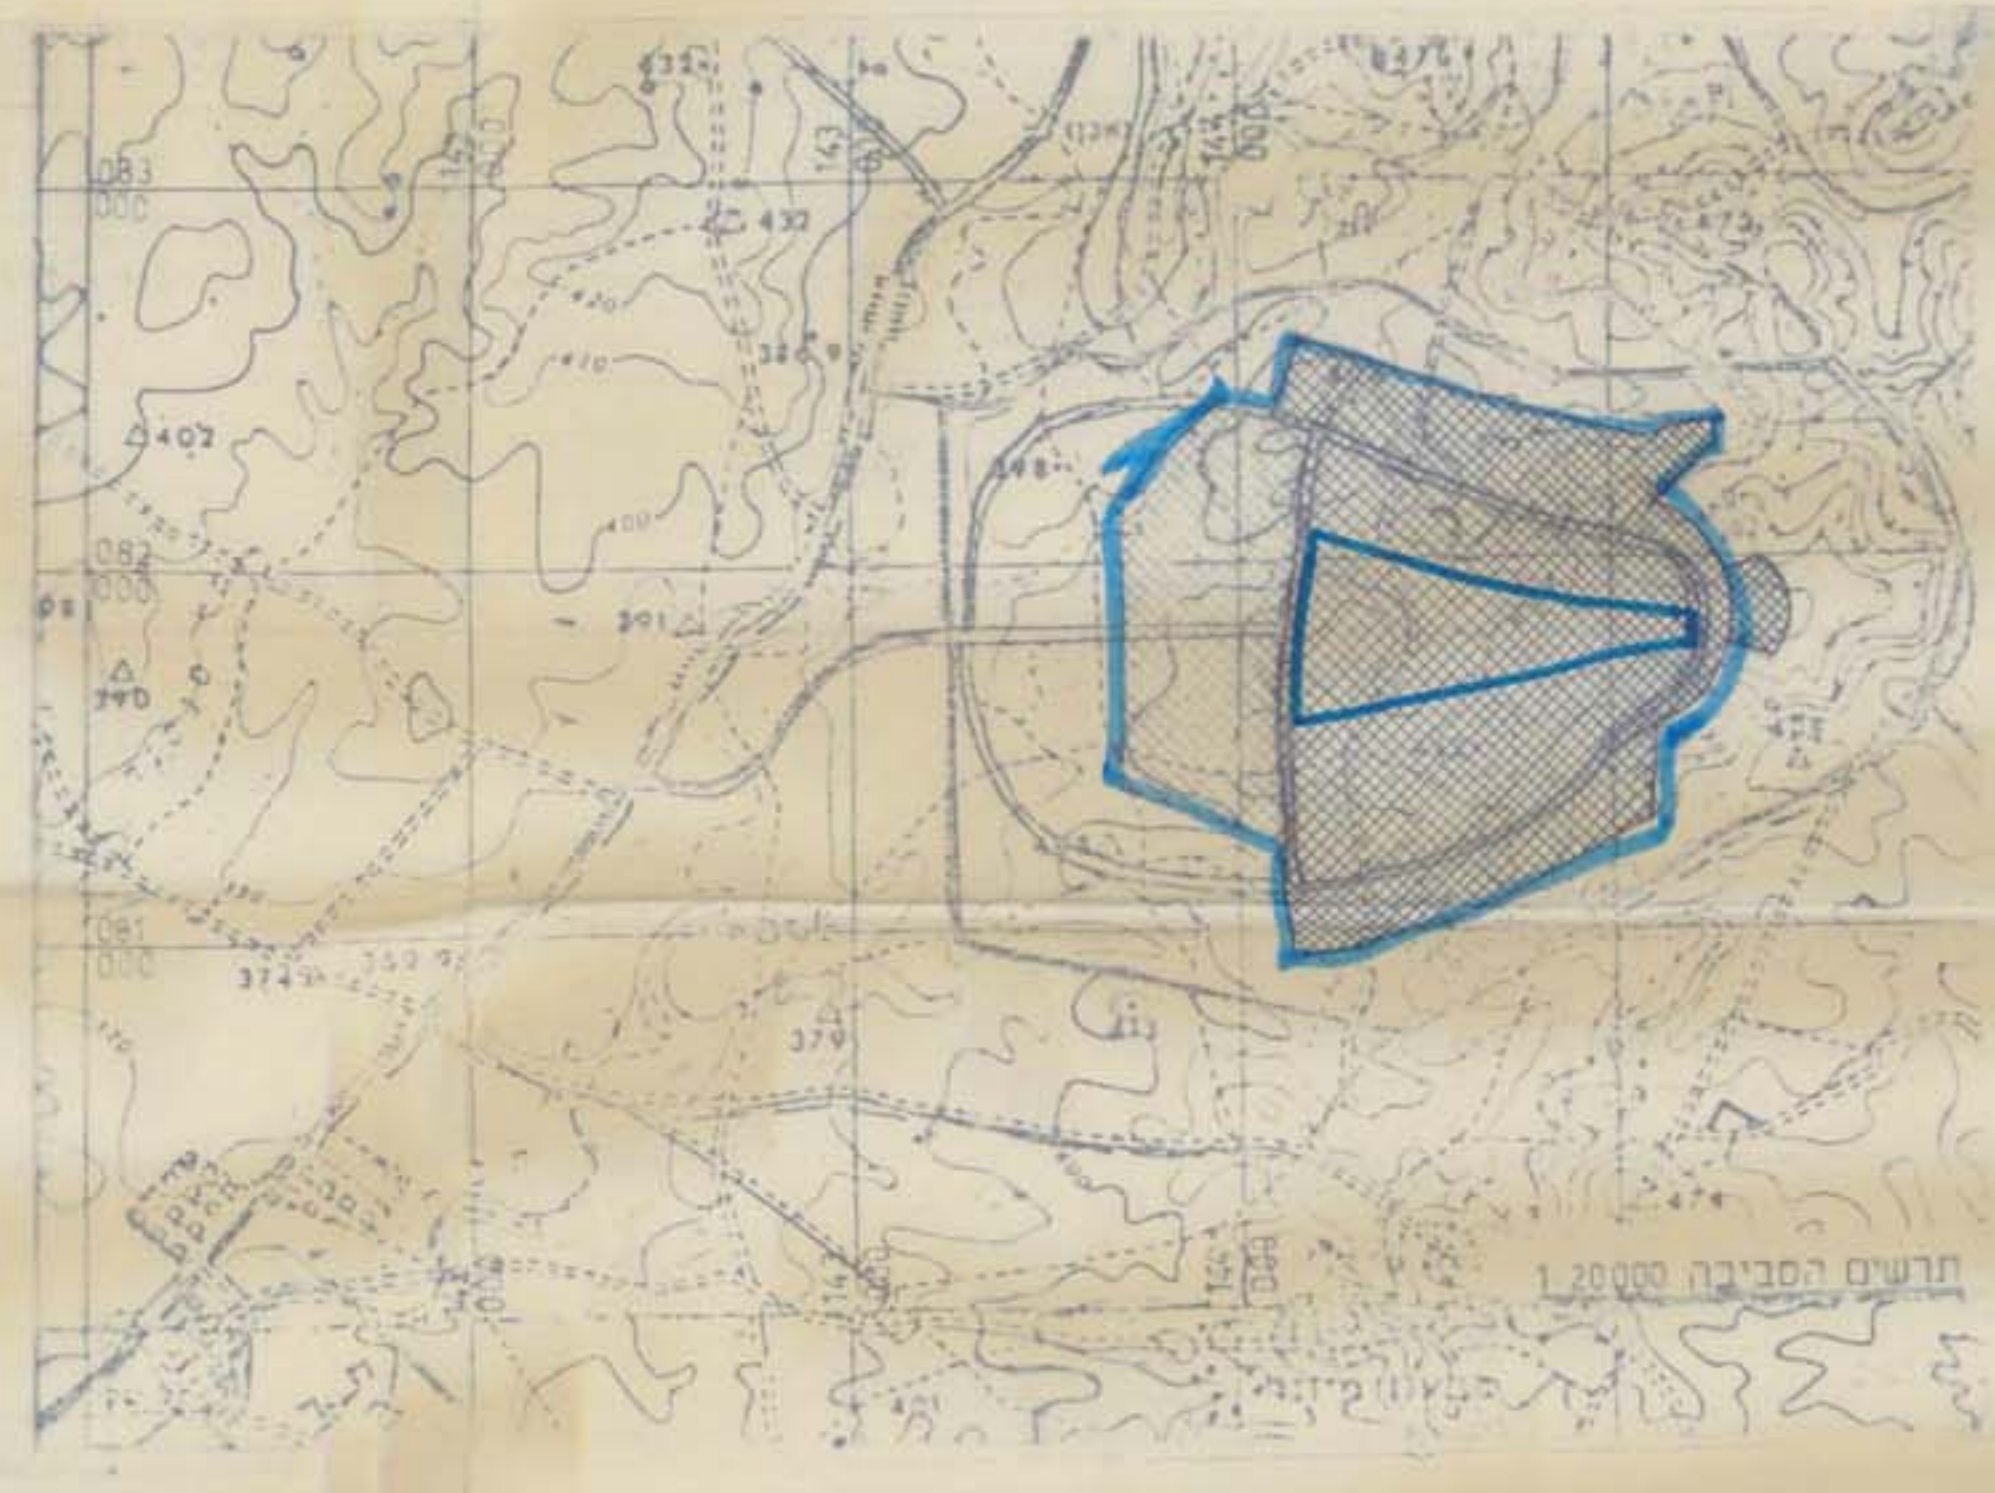

שורר התכנית  
מחוז הדרום  
נפה באר שבע  
מס' 24/113/03/14  
החליטה וקבעה התכנית להגדרת תחנית זו לבנין  
מ"ר תכנית  
27.82

מס' 24/113/03/14  
החליטה וקבעה התכנית להגדרת תחנית זו לבנין  
מ"ר תכנית  
27.82

קנה מידה 1:2500

מחוז הדרום נפה באר שבע