

תשרי 1965
מסמך מס' 12-13

חוק התכנון והבניה תשכ"ה 1965

תכנית מתאר מספר 10/02/10
שינוי לתכנית מתאר מספר 10/02/10
תחנת משנה "מצדה"

תשרי התכנית

- מרחב תכנון מחוזי : דרום
מרחב תכנון מקומי : תמר רמת הנגב וערבה תיכונה
נפה : באר שבע
רשות מקומית : מועצה אזורית תמר
בעלי הקרקע : מינהל מקרקעי ישראל
יוזם התכנית : חברת החשמל לישראל בע"מ
עורך התכנית : ועדה מקומית תמר רמת נגב ערבה תיכונה
מגיש התכנית : חברת החשמל לישראל בע"מ-זוהר לביא
שטח התכנית : 25,665 מ"ר
גובה : 100055
חלקות (חלק) : 11.4
קנה מידה : 1:50,000 - תרשימים הסביבה
1:1250 - תשרי התכנית קיים/מוצע


- מקרא:
נבול התכנית
שטח לתחנת משנה
שטח למעבר קווי חשמל
אזור חקלאי
דרך קיימת
דרך מוצעת
מ"ר דרך
קו בנין
רוחב דרך

זוהר לביא
אגף שירותים ומל"ח
מנהל מינהל נכסים ורישוי אפסול מינהל נכסים ורישוי ארצי
חב' החשמל לישראל בע"מ
ת.ד. 10 חיפה 31000 טל. 446201 ת.ד. 10 חיפה 31000 טל. 446201
חתימת בעל הקרקע
חתימת העורך
חתימת היוזם
תאריך


מבטל שטחים במ"ר	קיים	מוצע
שטח לתחנת משנה	—	4,342
שטח למעבר קווי חשמל	—	4,480
שטח חקלאי	24,905	14,841
שטח לדרך	760	1,992
	25,665	25,665

חברת החשמל לישראל בע"מ
אגף שירותים ומל"ח
מינהל נכסים ורישוי ארצי
ת.ד. 10 חיפה 31000 טל. 446201


תרשימים הסביבה
(קטע מתכנית מתאר תמר)
1:50,000

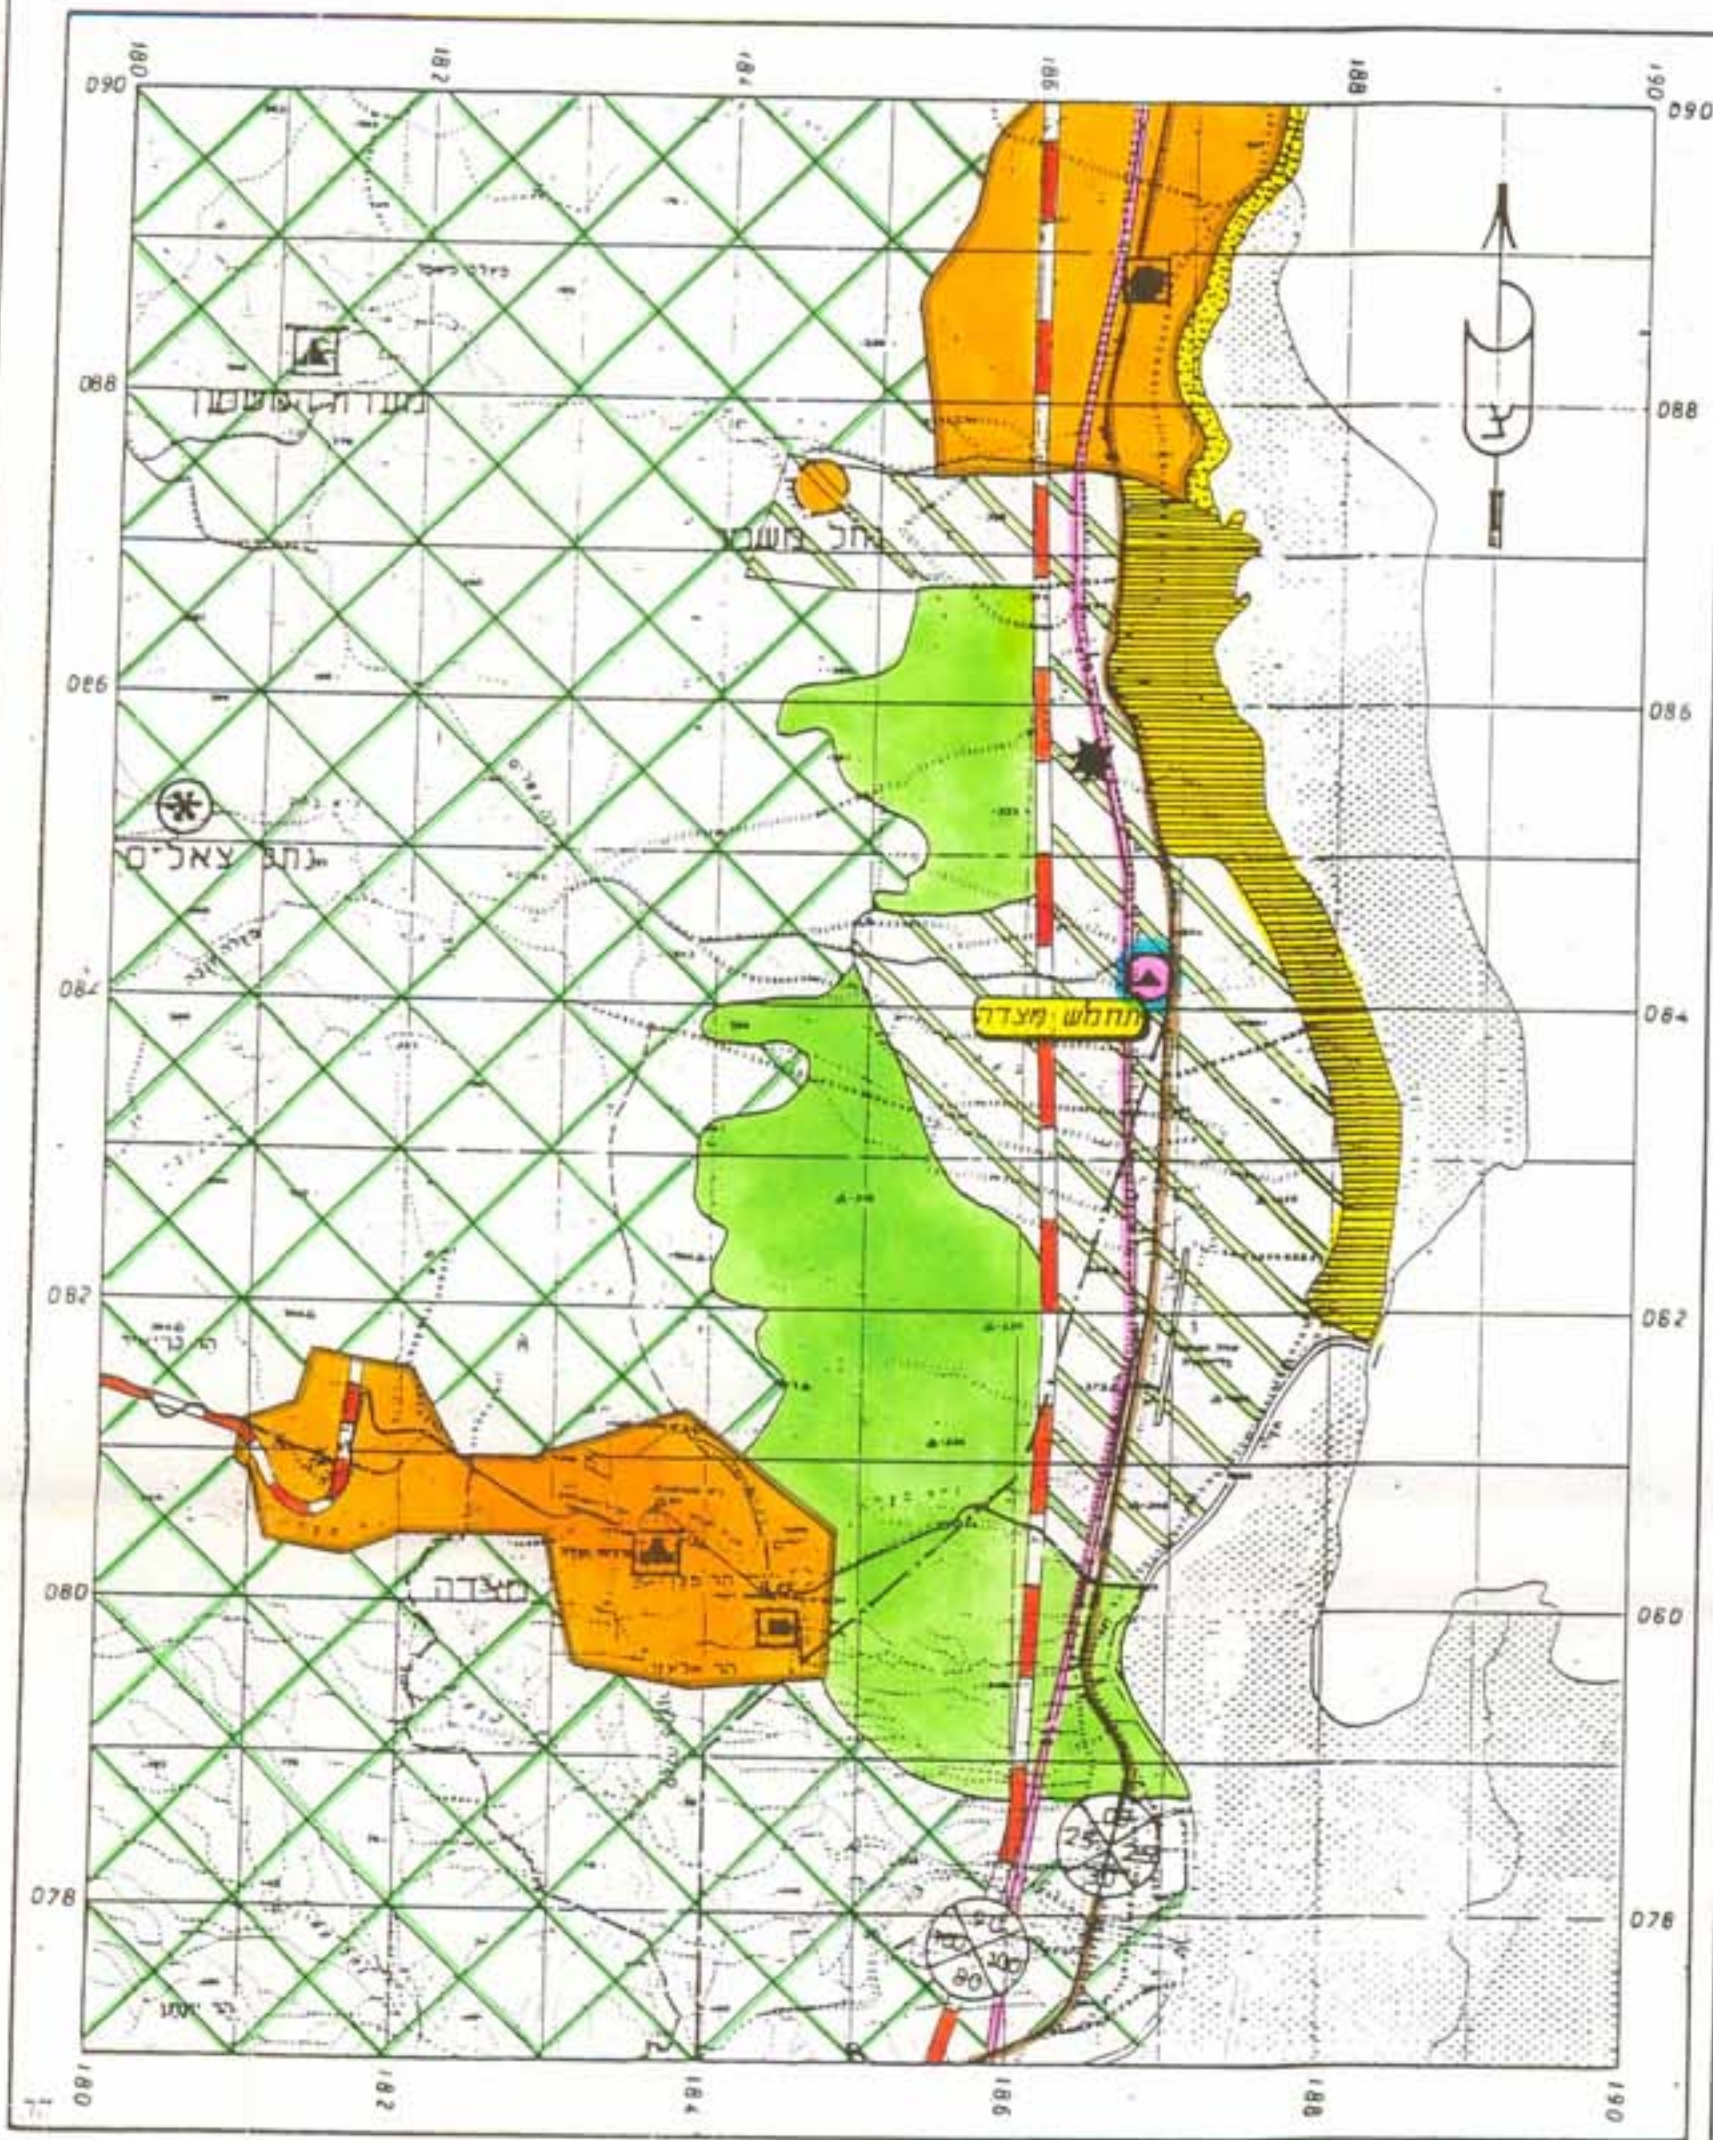

מצב קיים
קנה מידה 1:1250

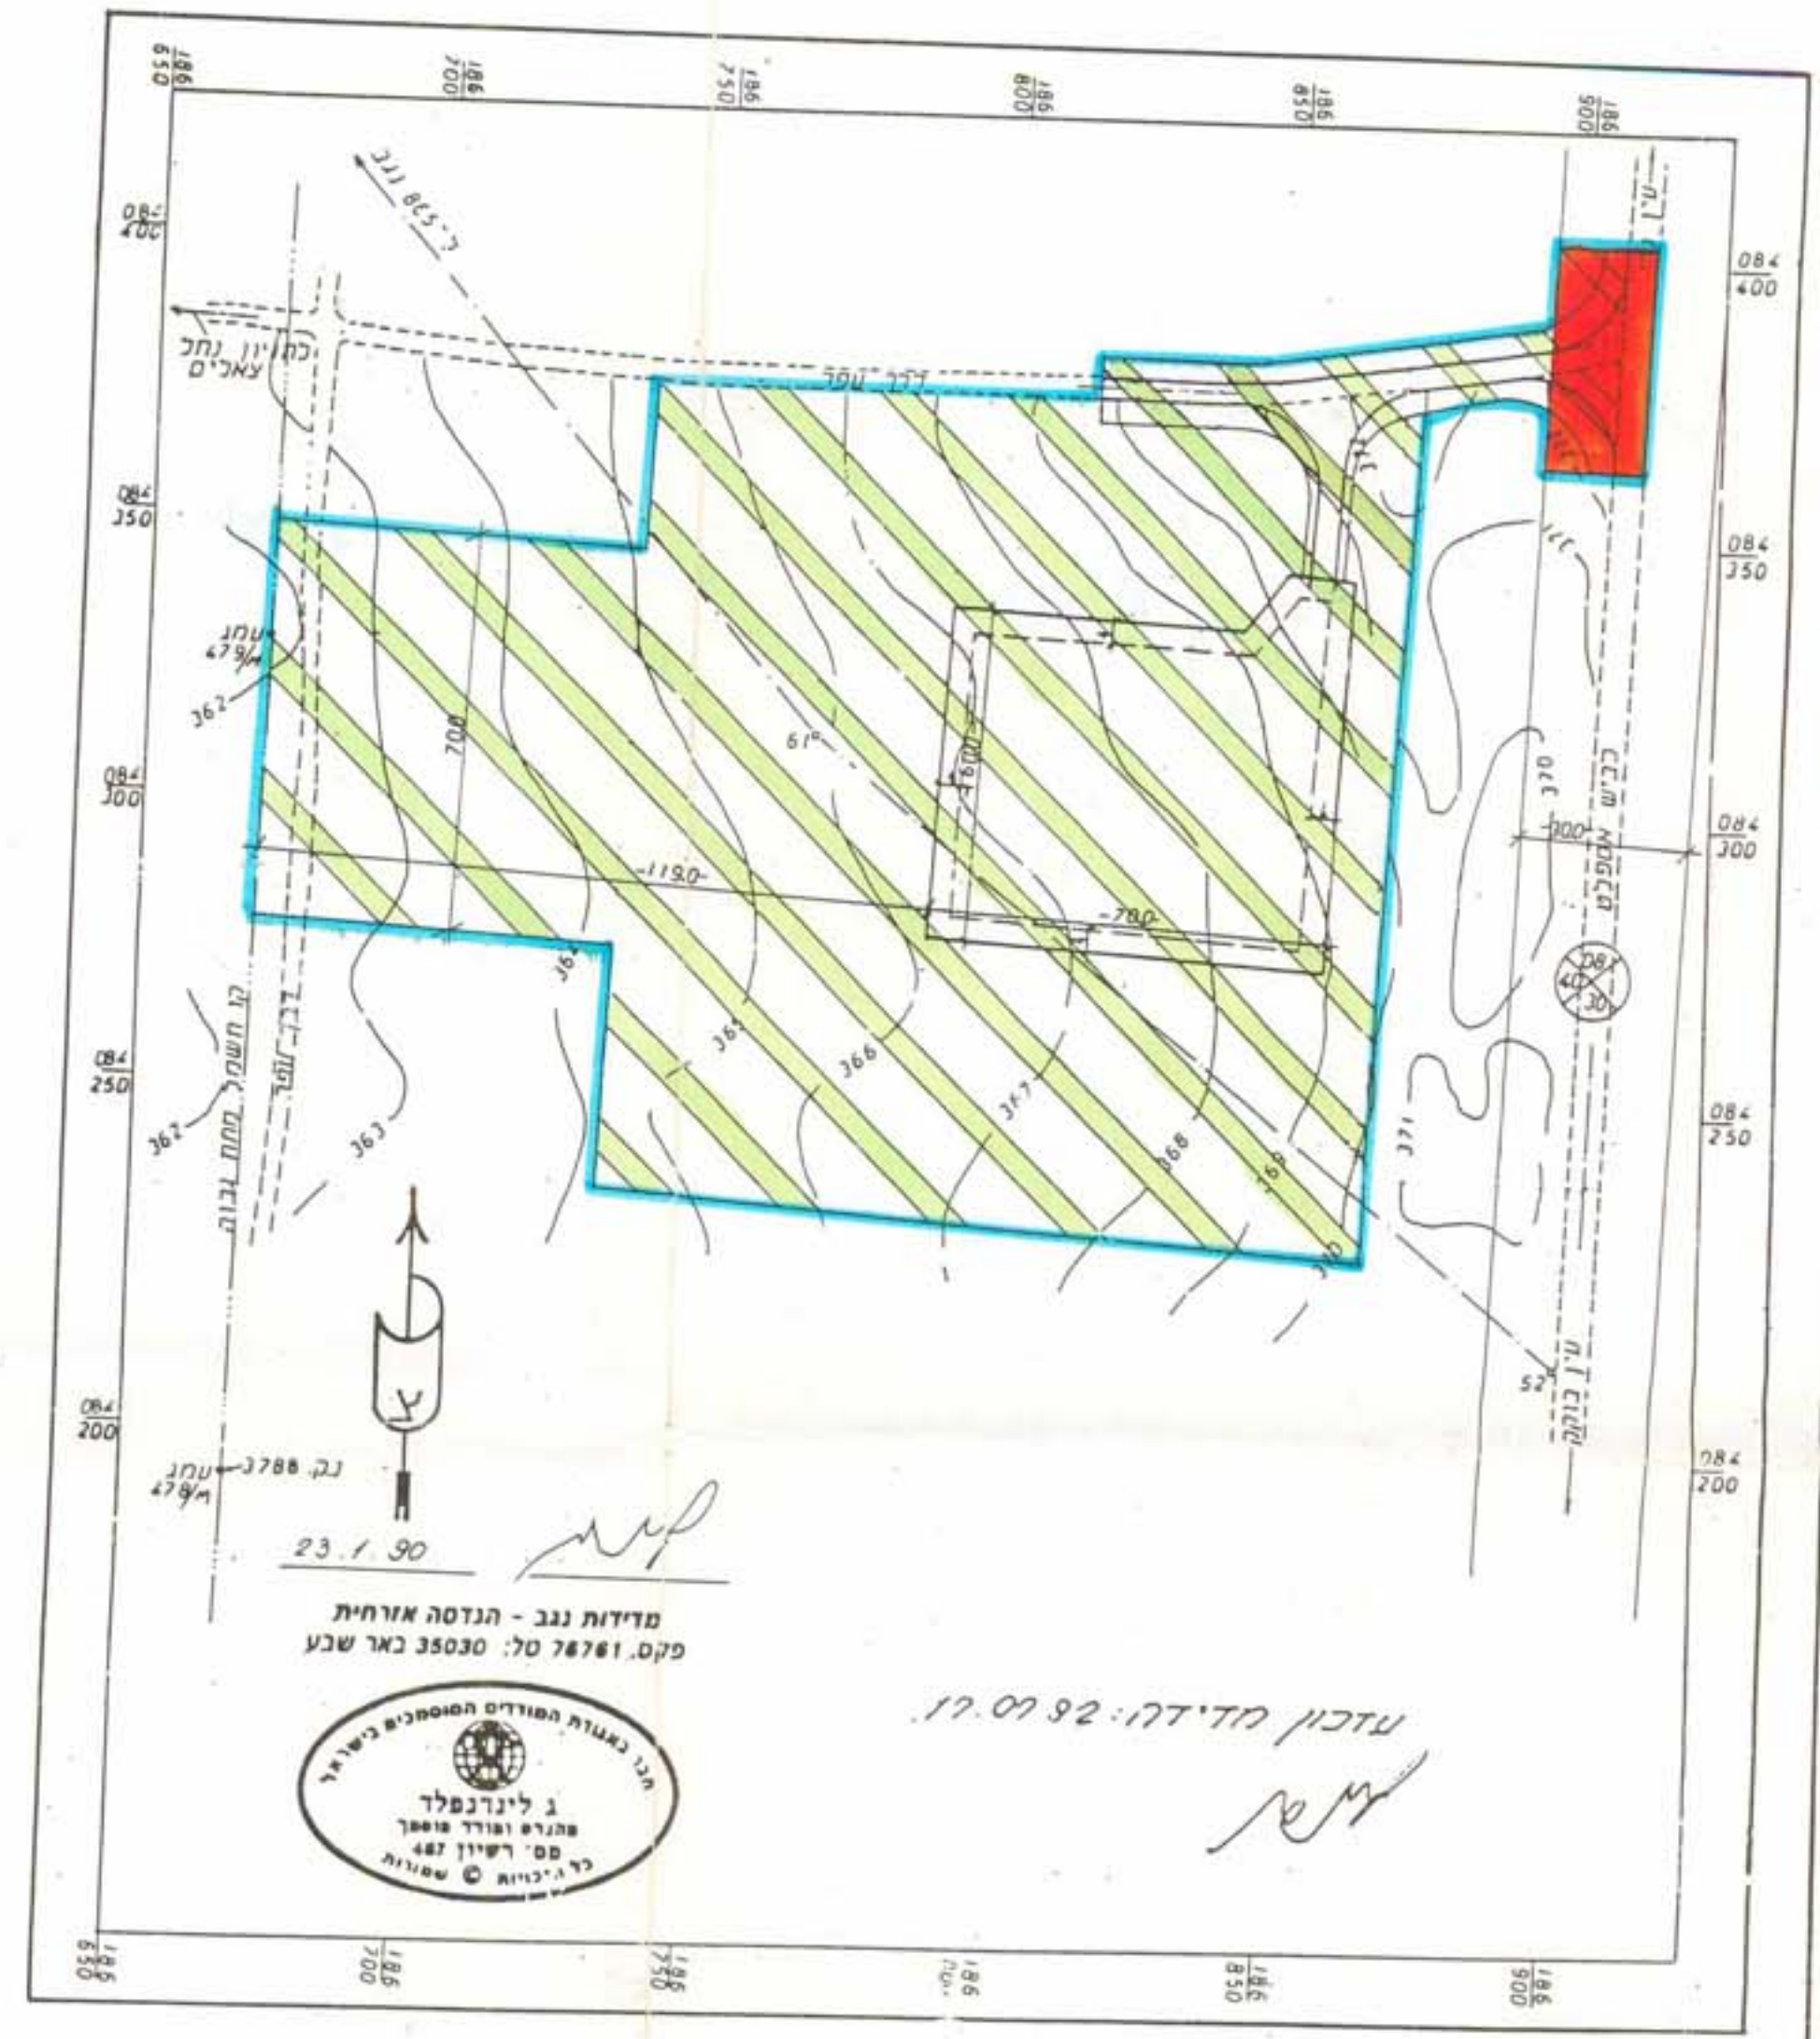

מצב מוצע
קנה מידה 1:1250

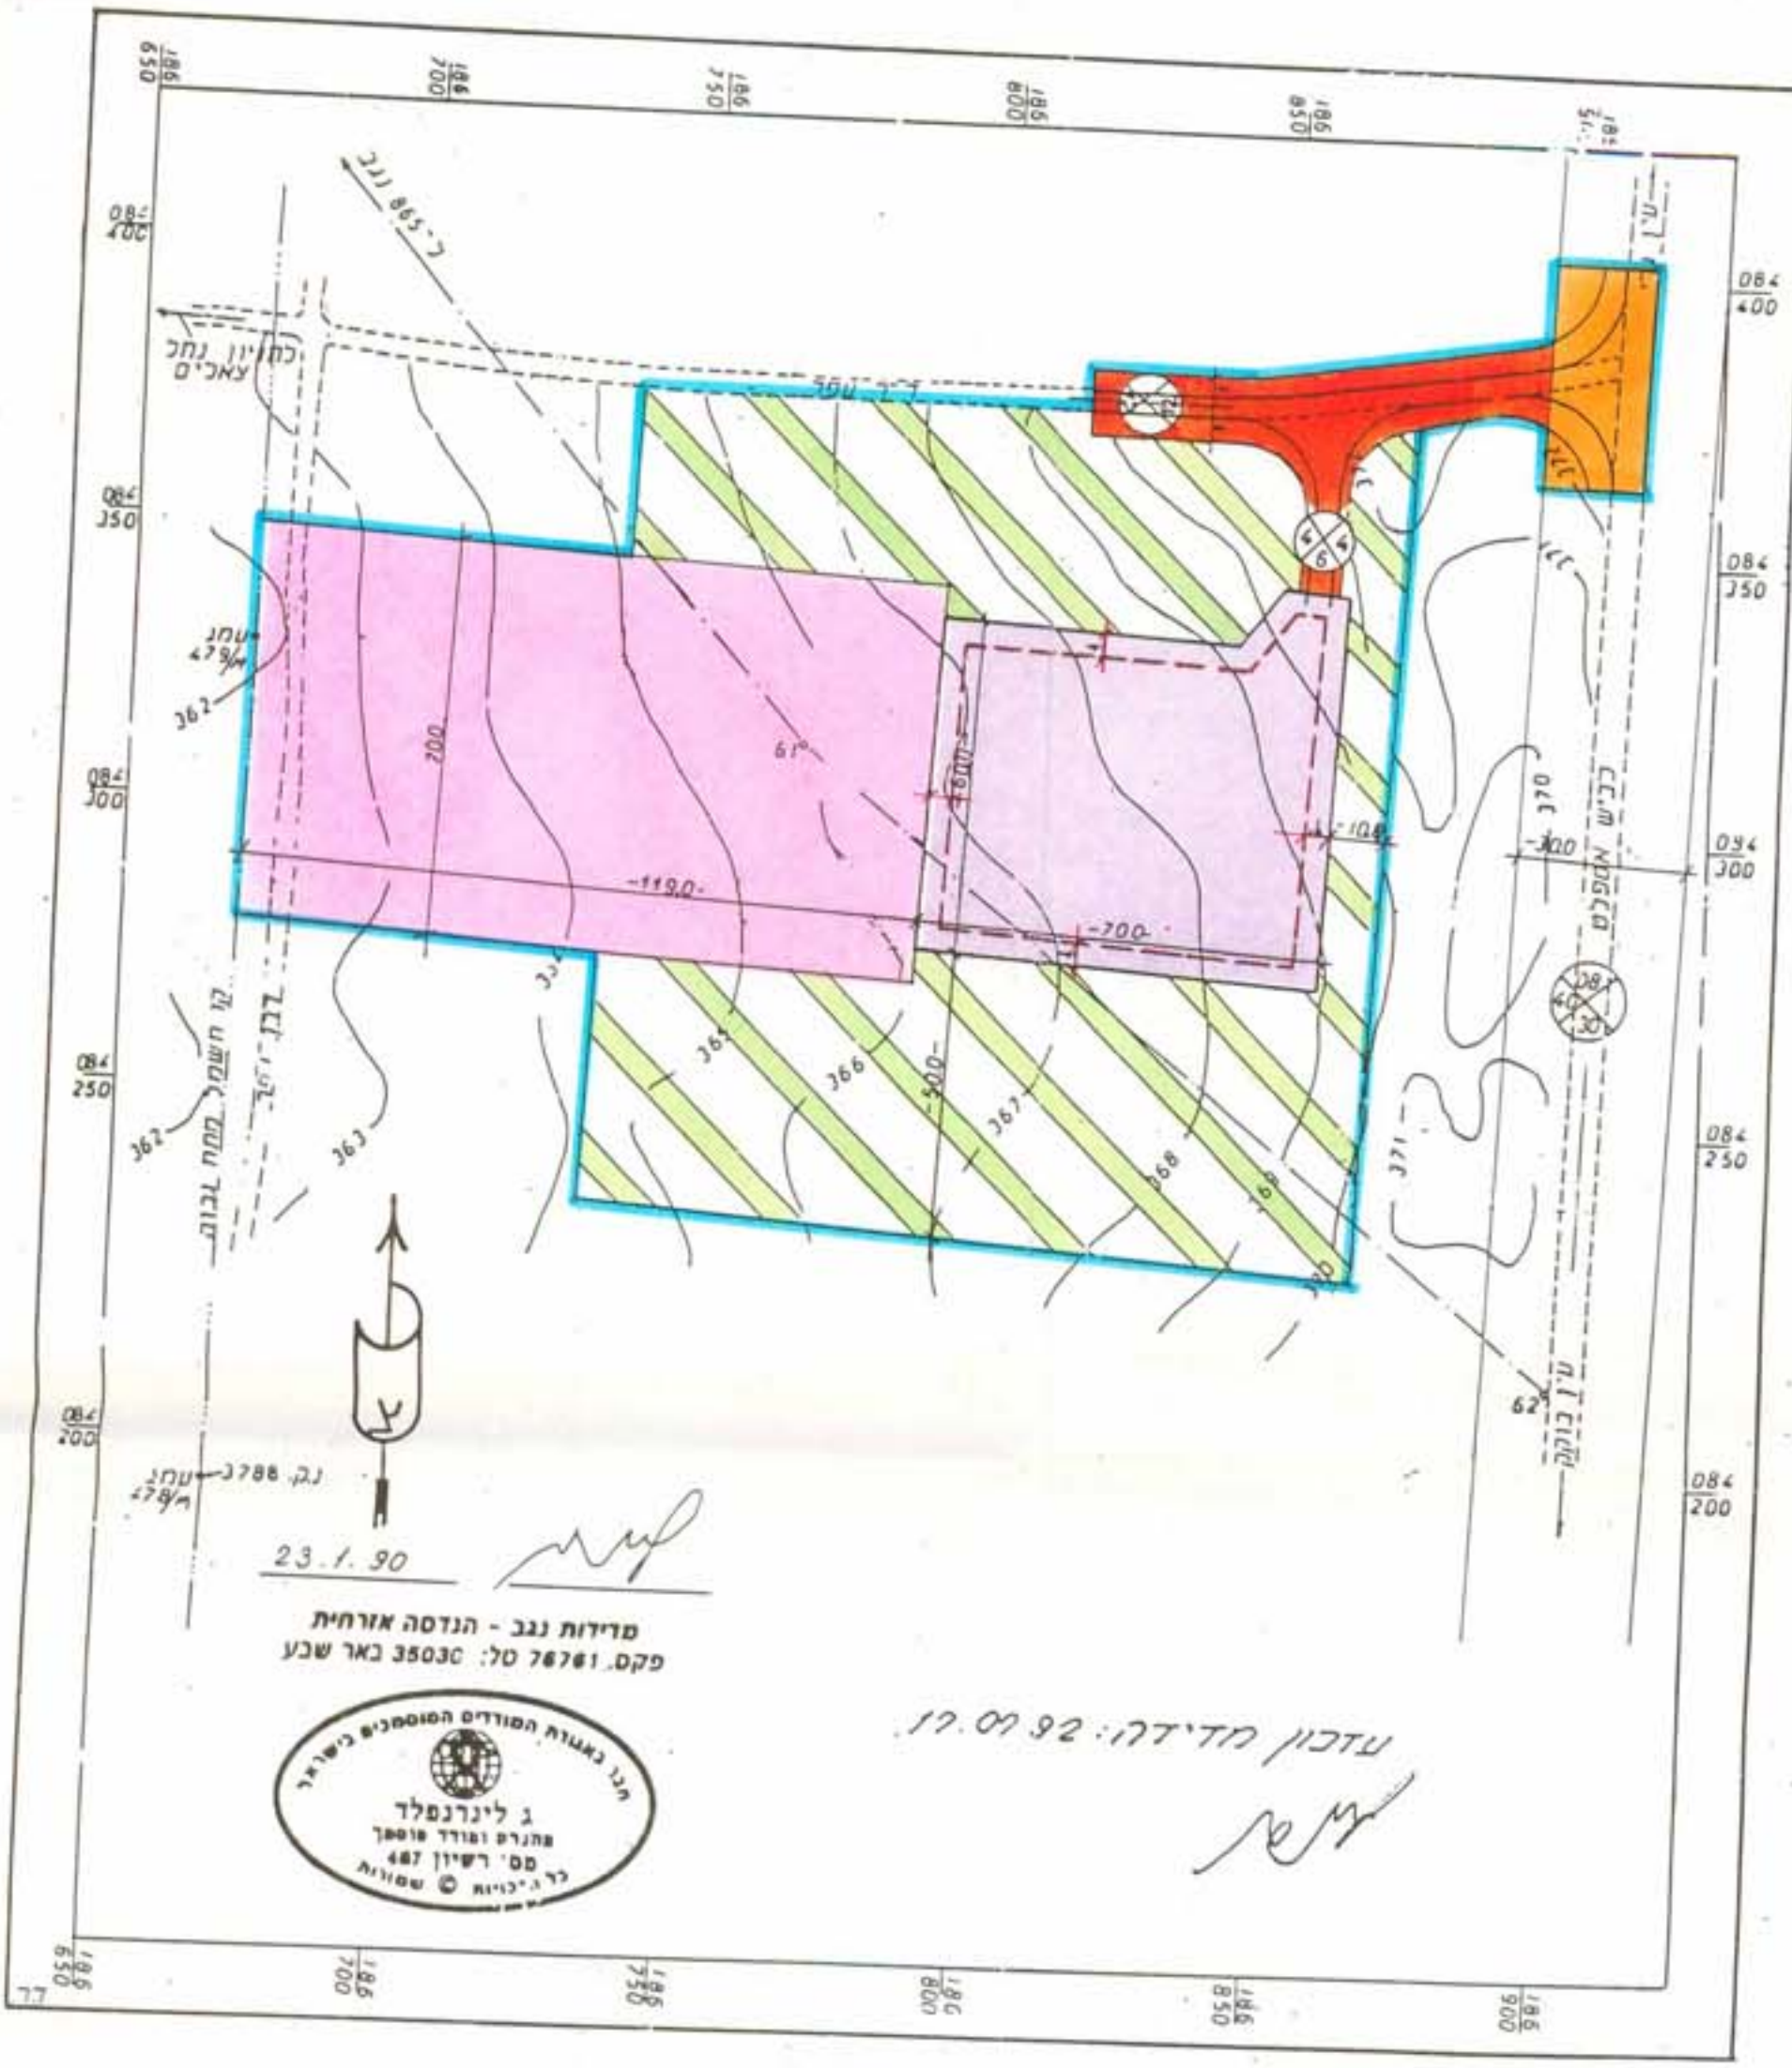

משרד הפנים
התכנית התכנית מס' 10/02/10
12/9/93
התכנית התכנית מס' 10/02/10
12/9/93
התכנית התכנית מס' 10/02/10
12/9/93