


מחוז הדרום
 מועצה מקומית עומר
 מקום עומר
 גוש: 8558
 חלקה 1 מספר ארעי 203

הוכן עבור מר' דבש אליהו
שטח החלקה - 885 מ"ר

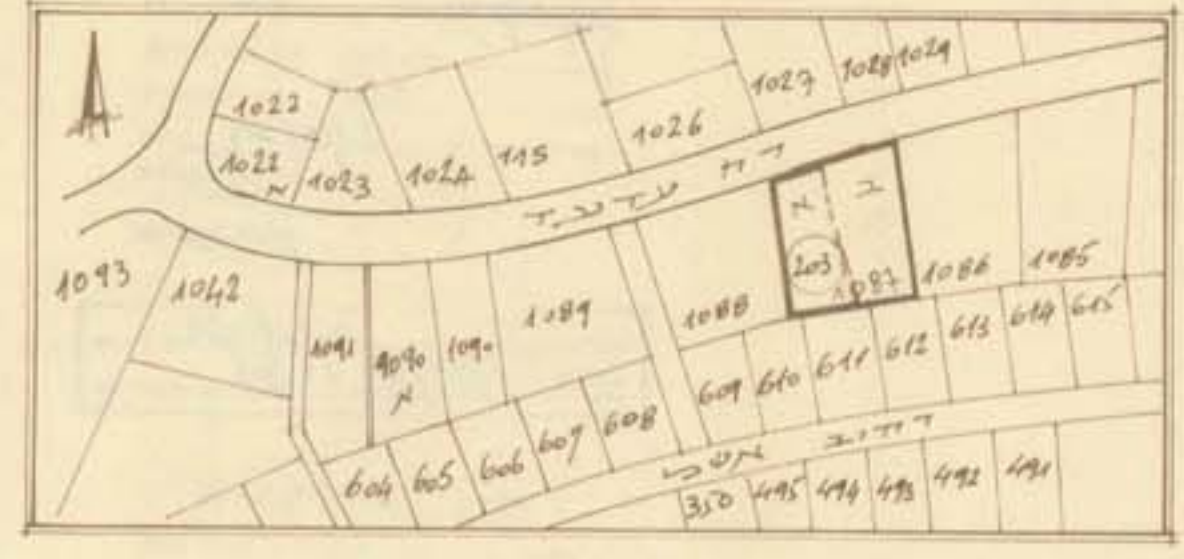


תחשיב הסביבה
 ק"מ - 1:1250


לוח שטחים

מסב מופע	שטח	מסב קיים	המגרש
885	1087	10887	
1047	2032		1087
2032		2032	

מצב קיים
 ק"מ - 1:500

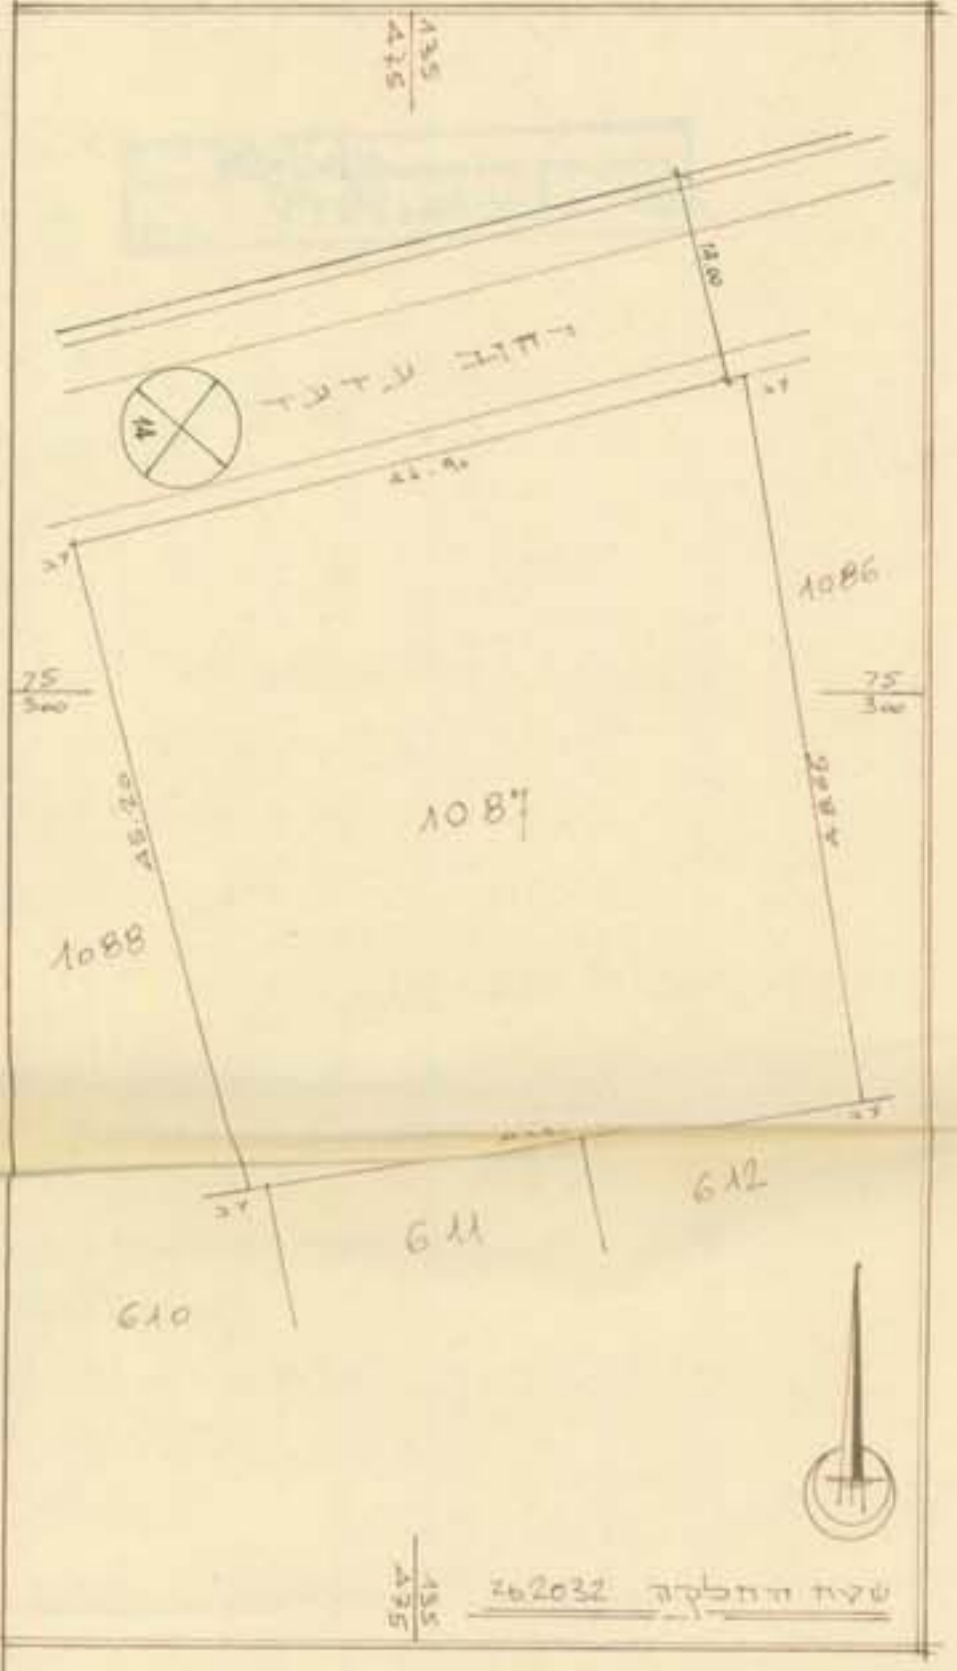

מצב מופע
 תחשיב הסביבה
 ק"מ - 1:250

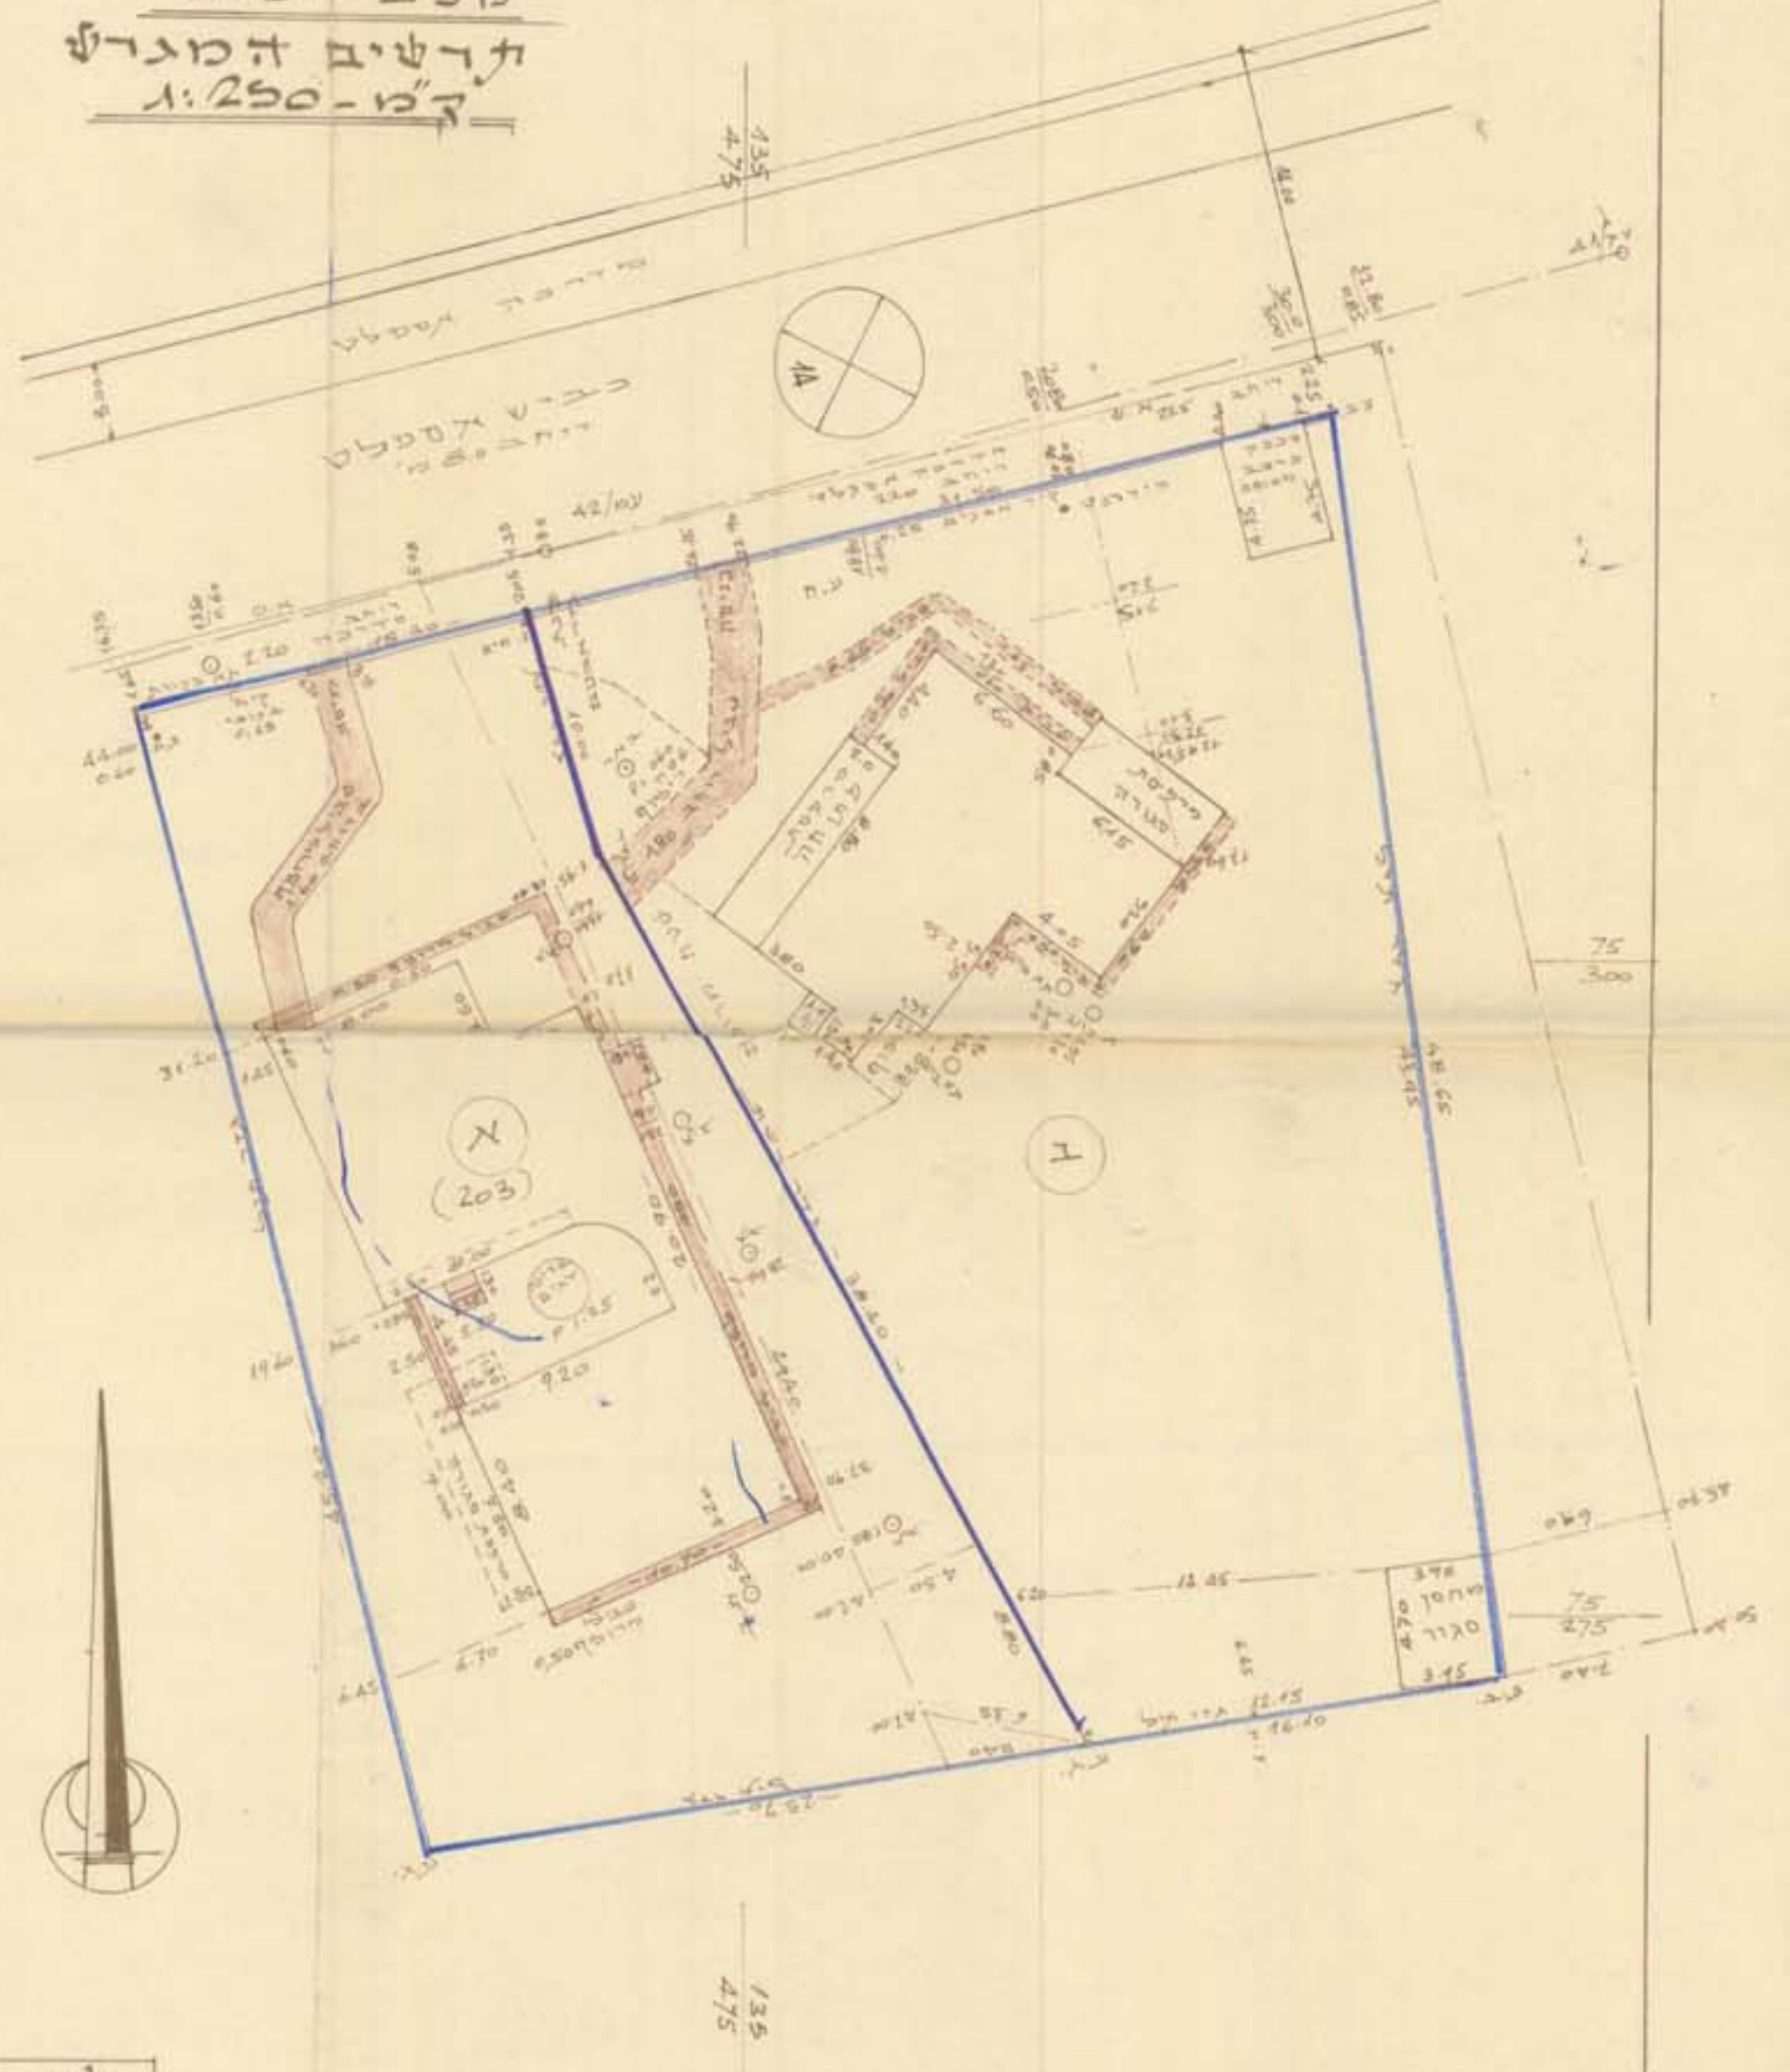

לא לעדני ישוה

באישור: 31.10.77
 מהנדס וסודר מספר: א.א.א.א.א.

הערות!

- 1) המדידה מבוססת על מפה ועד עומר תכנית מס' 16/1/27 מ' 3/9/70 מאנג' ש. וייל
- 2) המדידה קשורה לרשת נק' עמ/41 - עמ/42
- 3) מטרת המדידה: השלמת מסב קיים
- 4) גבולות שטח החלקה אינם מופיעים ועלולים להשתנות עד הרישום בסערי ארצה.

תכנית ארבעה דק"מ 4/10 דימונה.

33
 33
 100
 33

משרד המונים
 תוק החלטת רישום חסות - 1965
 תאריך: 13/11/77
 מספר: 43
 15/11/80
 1387-9.4.80

משרד המונים
 תוק החלטת רישום חסות - 1965
 תאריך: 27/2/79
 מספר: 450
 15/11/80
 450-6/1/80