

מרחב תכנון מקומי שמעונים

מ.א. עזתה - אזור תעשייה



תכנית מפורטת מס' 1/197/03/7 - שינוי לתכנית מס' 197/03/7

התוכנית המפורטת לתכנון
מס' 1/197/03/7

הדרום :	מחוז
באר-שבע :	נפה
אזור תעשייה עזתה :	מקום
מנהל מקרקעי ישראל :	בעל הקרקע
אדר' טובה ויינברגר :	עורכת התכנית
המועצה האזורית עזתה :	יוזם התכנית
100279-ארעי :	גוש
כ-17.24 דונם :	שטח התכנית
1:1000 :	קנה מידה
15 נוב' 1989 :	תאריך

תוכנית המקומית לתכנון השטחים
"שמעונים"
התכנית מדת כישוקה
מס' 1/197/03/7
לשם שינוי תוכנית התכנון
מס' 197/03/7
מטרים / יורד תעלה 16

התוכנית המפורטת לתכנון
מס' 1/197/03/7
מטרים / יורד תעלה 16

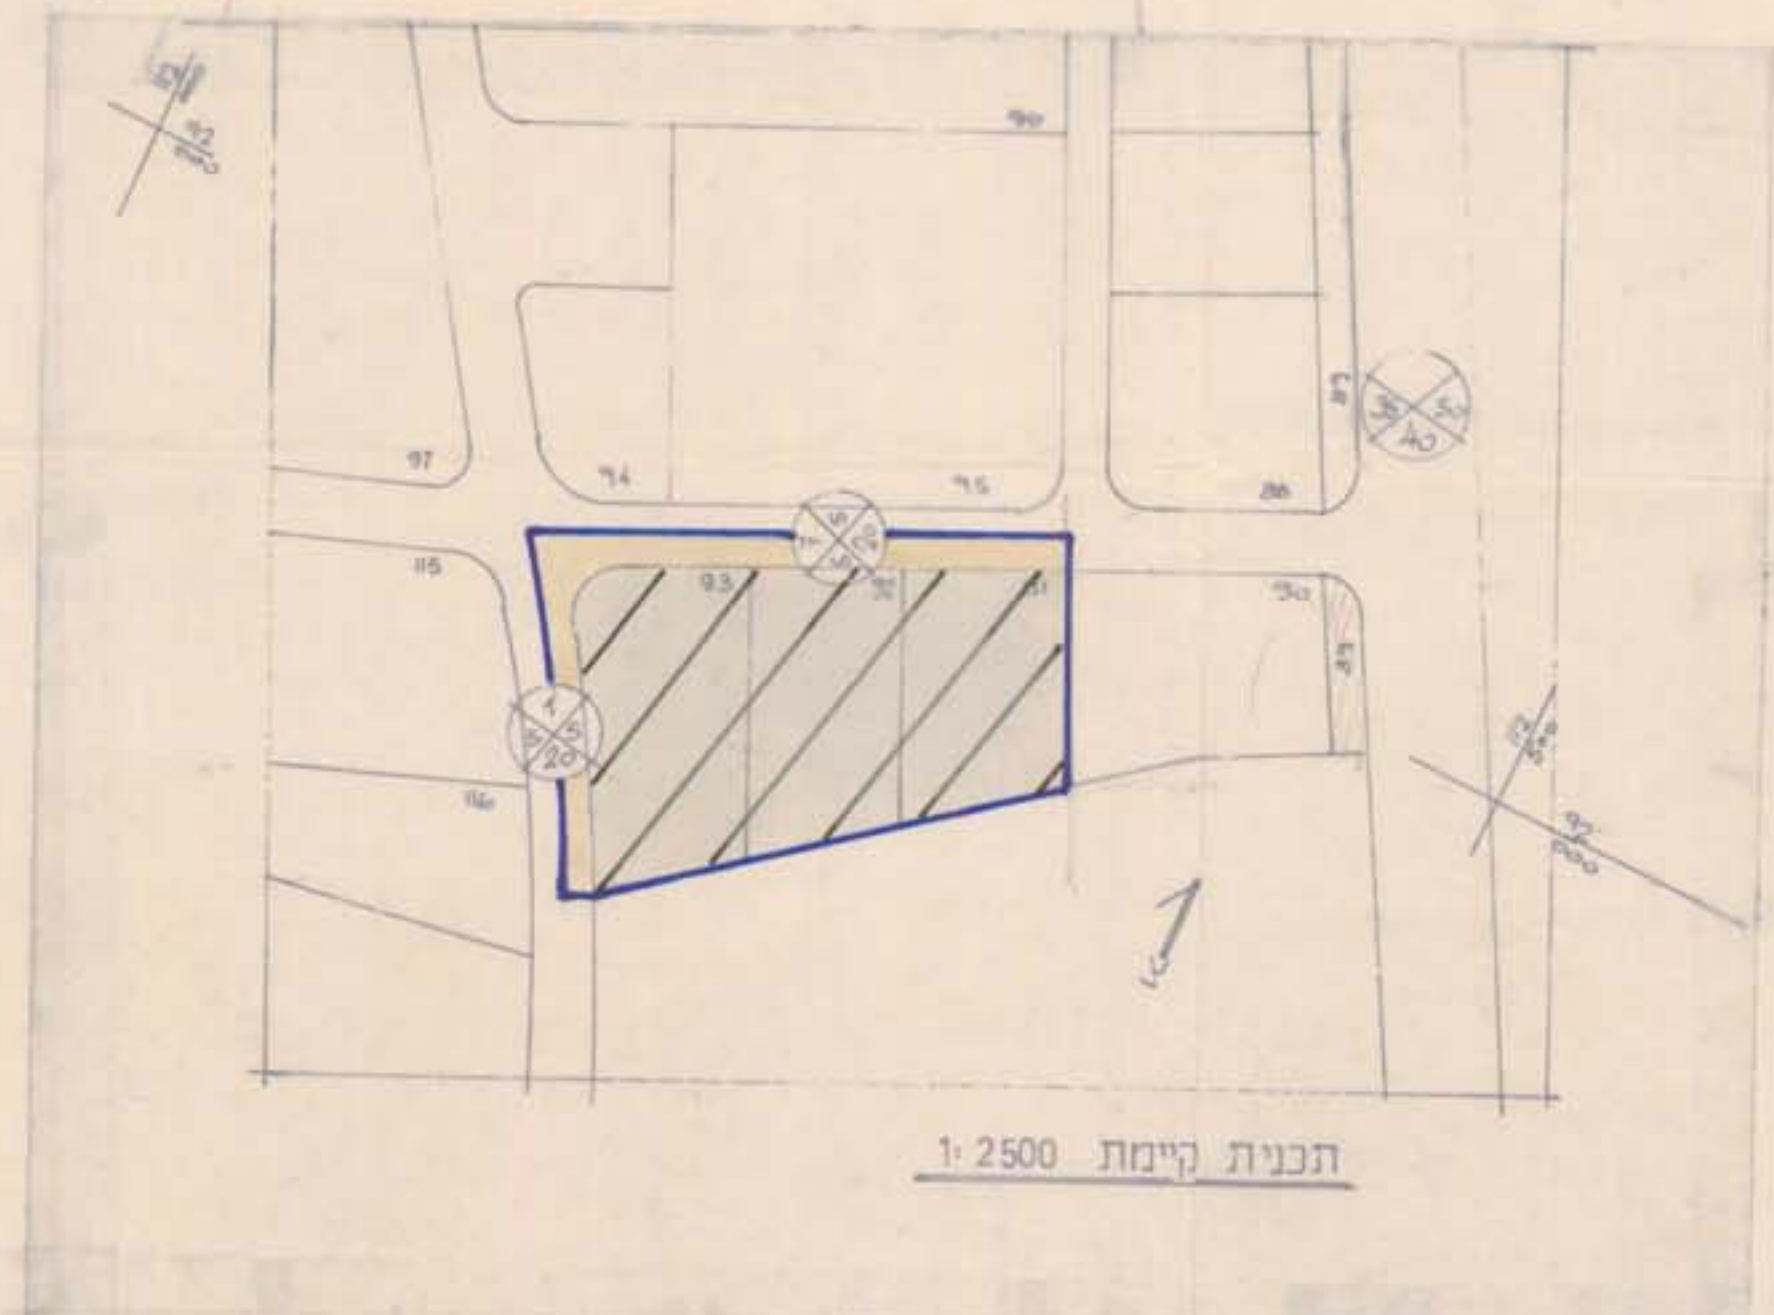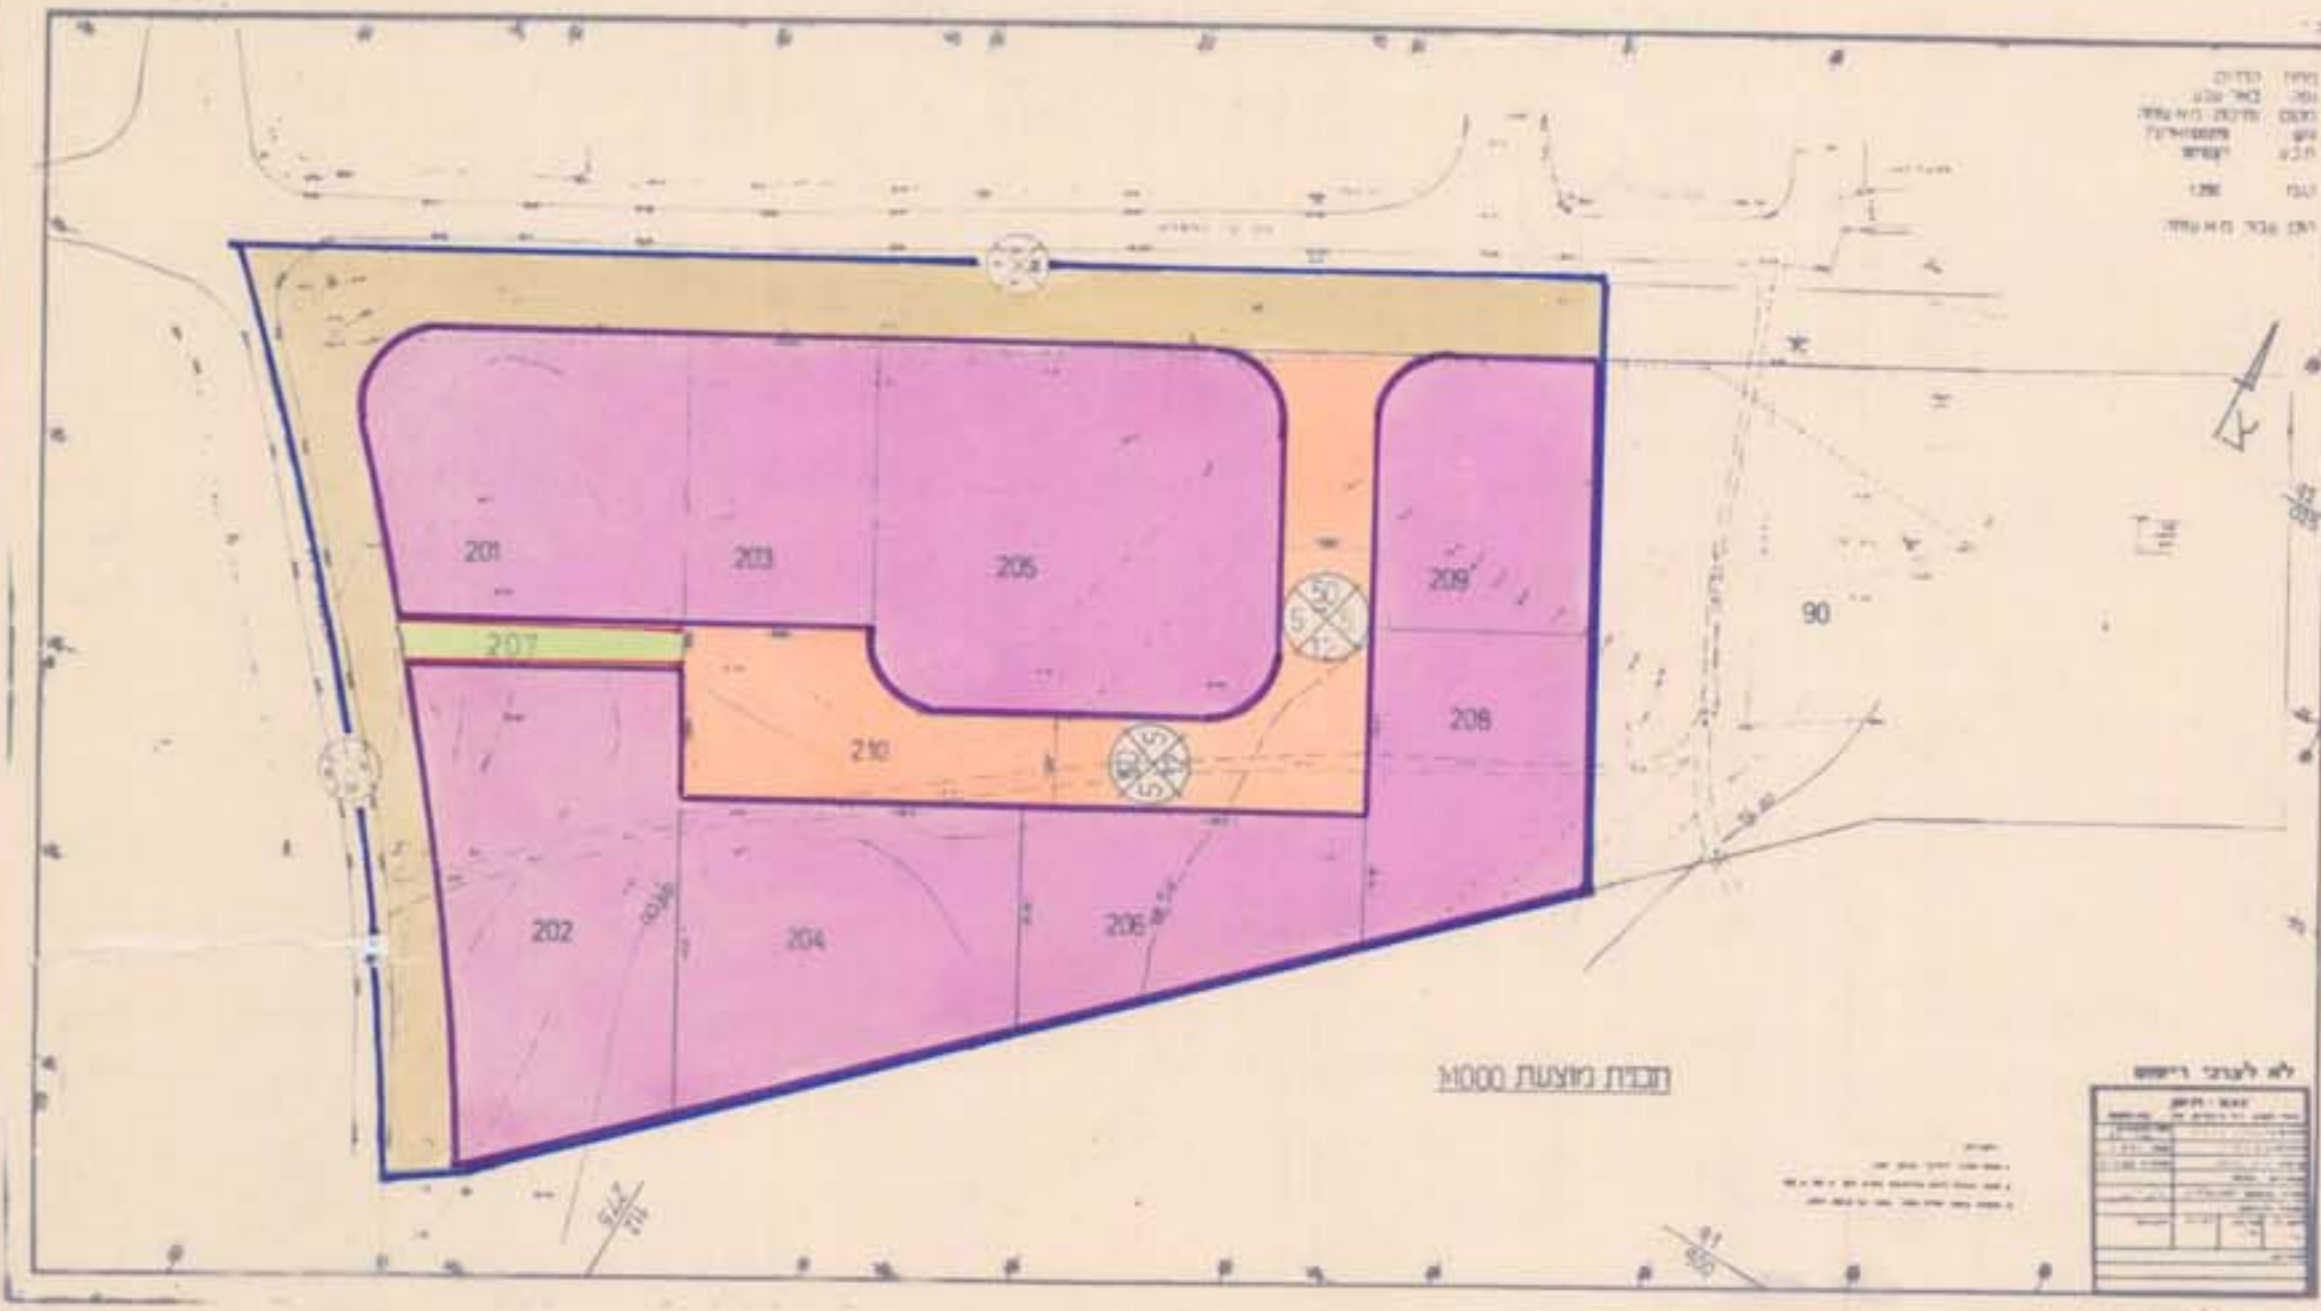

מצב מוצע			מצב קיים		
יעוד	שטח במ"ר	מספר מגרש	יעוד	שטח במ"ר	מספר מגרש
מלאכה ותעשייה זעירה	1540	201			
"	2000	202	שרותי דרך	4,212	91
"	950	203	"	4,680	92
"	1,609	204	"	5,451	93
"	2500	205			
"	1,057	206			
"	1,254	208			
"	1,187	209			
מעבר	222	207			
דרך שרות מוצעת	2,014	210			
דרך קיימת	2,900		דרך קיימת	2,900	
	17,243	סה"כ		17,243	סה"כ

משרד הפנים מ"ד הדרום
הפקדת תכנון מ"ד הדרום
התוכנית המפורטת לתכנון ולמדידת החלוקה
מיום 15.11.89 לתוקף את התכנית

הודעה על הפקדת התכנית מס' 1/197/03/7
מסמכת בליקוט הפרסומים מס' 274/89

משרד הפנים מ"ד הדרום
התוכנית המפורטת לתכנון
מס' 1/197/03/7
מטרים / יורד תעלה 16

הודעה על אישור התכנון מס' 1/197/03/7
מסמכת בליקוט הפרסומים מס' 274/89

חתימת בעל הקרקע חתימת עורכת התכנית חתימת יוזם התכנית

טובה ויינברגר
אדריכלות ובנייה ערים
79225 טל 24669

