

דעת הרשות לתכנית
מסגרת מס' 82

רתמים

קני"ח 1:2500

מחוז הדרום
מרחב תכנון מקומי תמר-רמת הנגב
גושים: מ. נשלמות ב. חלקי
שטח התכנית 875 דונם


בעל הקרקע מינהל מקרקעי ישראל

יוזם התכנית הסוכנות היהודית לא האגף לתכנון התעבורה
המחלקה לתכנון

אחד הקבוצות והקיבוצים - הקיבוץ הנאחר
עורכו: 15.4.80
עורכו: 28.1.80
תאריך: 14.3.79

מקרא

קו גבול כביטול	קו גבול חקנית	אזור נעורים	אזור חנוכה בעתיר	אזור בת ילדים	אזור בית-ספר	אזור חבני צבור	אזור פרטי פתוח	אזור שיעורו יקבע בעתיד	אזור שנוחים ואחסנה	אזור חלאכה	אזור תעשייה	אזור חבני חשק	אזור חשק בית-ספר	אזור ספורט	בניו שכא				
—	—	190	142	117	124	309	14	73	76	147	221	73	79	74					
קו גבול כביטול	קו גבול חקנית	צירי קיים	חבנה להגייסה	דרך קיימת	דרך מוצעת	דרך כביטול	שבי	מספר הדרך	קו בניו	רוחב הדרך	קו חתח נבוה	קו חשמל	קו טלפון	קו חים	קו ביוב	חלקי ביוב	גדר בטחון	חוקו מקורות	דכוז אשפה

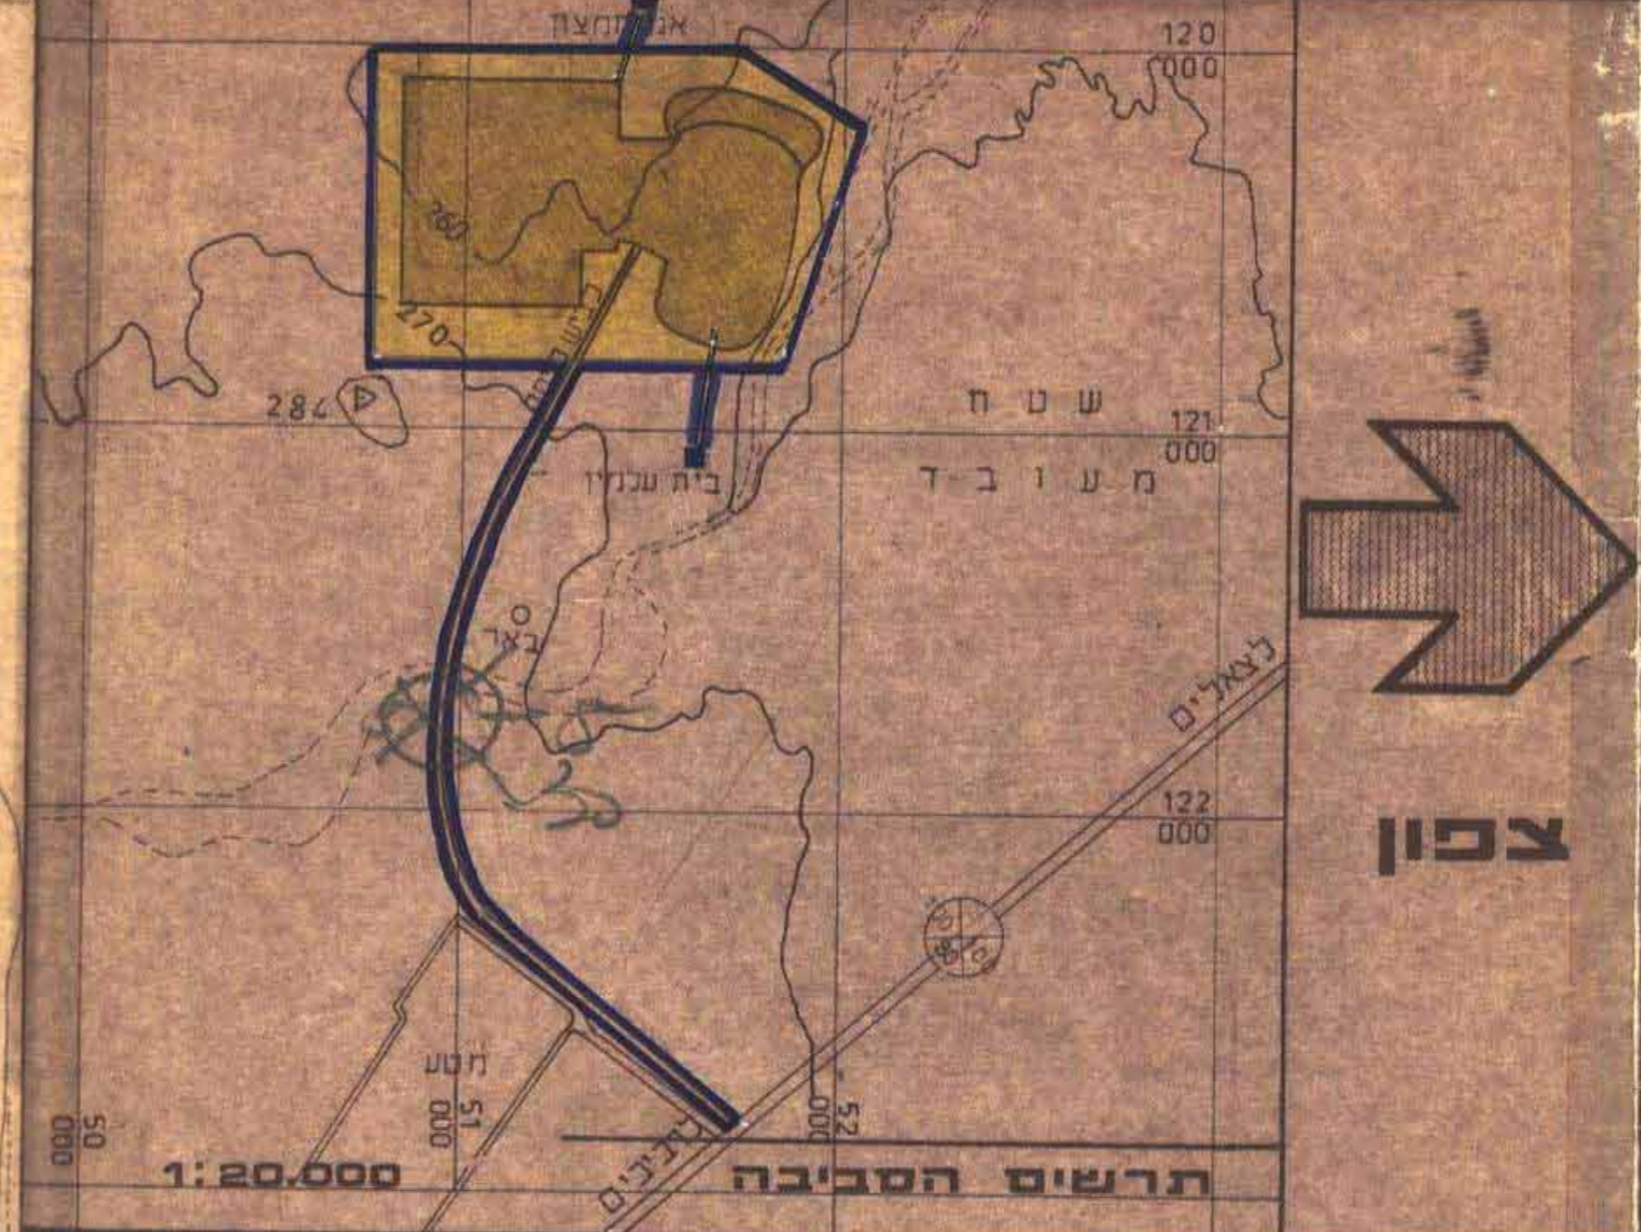

פרוט המבנים

תנועה ואספקה	מבנים
1 נדרסר	50 בריכה
2	51 כדור עף
3	53 כדור סל
4	54
5	55
6	56
7	57
8	58
9	59

בנינו צבור	מבנים
10 חדר איקל	60
11 מסכה	61
12 מועדון	62
13 מרפאה	63
14 מנהלה	64
	65
	66
	67
	68
	69

מבני חשק	מבנים
70	70
71	71
72	72
73	73
74	74
75	75
76	76
77	77
78	78
79	79
80	80
81	81
82	82
83	83
84	84
85	85
86	86

מגורים	מבנים
30 רוקיות	90
31 חבני משפחות	91
32 בני ילדים	92
33 פשוט	93
34	94
35	95
36	96
37	97
38	98
39	99
40	100

יעדים מיוחדים	מבנים
90	90
91	91
92	92
93	93
94	94
95	95
96	96
97	97
98	98
99	99
100	100

משרד המים
חוק התכנון והמבנה - תשכ"ח
מס' 166/74
תאריך: 17.12.74
מקום: 9.6
גודל: 2.18
מס' חוק: 166/74
מס' חוק: 166/74

משרד המים
חוק התכנון והמבנה - תשכ"ח
מס' 166/74
תאריך: 17.12.74
מקום: 9.6
גודל: 2.18
מס' חוק: 166/74
מס' חוק: 166/74

