


חוק התכנון והבניה תשכ"ה 1965
תכנית מפורטת לכריה במרחב
תכנון מקומי אילות

12/05/62

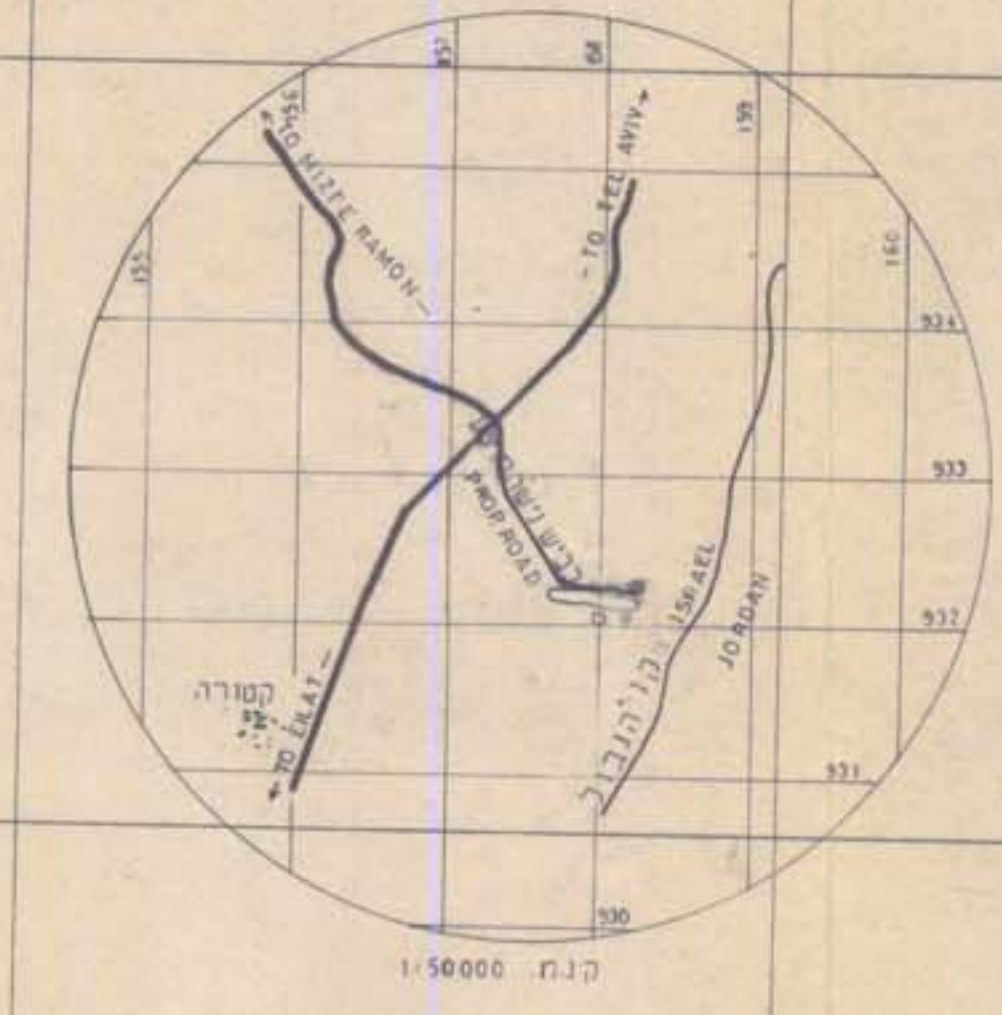

933500
933000
932500
932000
931500

156000 156500 157000 157500 158000 158500 159000

934000

156000 156500 157000 157500 158000 158500 159000

934000

- 1 מחוז הדרום
- 2 נפת: באר שבע
- 3 מקום: מועצה אזורית אילות
- 4 נושאים:
- 5 חלקות:
- 6 שטח התכנית: 75 דונמים
- 7 מניש התוכנית: משרד הביטחון
- 8 בעל הקרקע: מנהל מקרקעי ישראל
- 9 המתכנן: N.A.C.

EXISTING VOLUMES OF SAND

S. EAST DUNE	19,467 m ³
S. WEST DUNE	12,463 m ³
NORTH DUNE (EAST SIDE)	45,944 m ³
NORTH DUNE (WEST SIDE)	37,431 m ³
(NOT REQUIRED)	
TOTAL	115,305 m³
REQUIRED VOL.	60,000 m ³

כמויות חול קיימות

דיונה דרום מזרחית
דרום מערבית
דיונה צפונית (צד מזרחי)
דיונה צפונית (צד מערבי)
(לא דרושה)
סה"כ 115,305 מ"ק

חתימת בעל הקרקע

(Signature)
חתימת המתכנן (N.A.C.)

חתימת מניש התכנית

(Signature)

LEGEND

- SAND AREA
- PROPOSED PRIVATE ROAD
- PLAN BOUNDARY
- מקרא
- אזור הכריה
- דרך פרטית מוצעת
- גבול התכנית

SITE	AREA (dunams) שטח (דונמים)	סך הכל
1 SAND AREA NET	48	1 אזור כריה חול סך 1
2 PROPOSED ROADS	27	2 דרכים מוצעות
TOTAL	75	סה"כ 75

NEAR EAST PROJECT OFFICE
CORPS OF ENGINEERS
TEL-AVIV, ISRAEL
Negev Airbase Constructors
OVDA AIRBASE—ISRAEL
FACILITY ITEM NO.

DESIGNED BY <i>(Signature)</i>	CHECKED BY <i>(Signature)</i>	SCALE 1:5000
DRAWN BY <i>(Signature)</i>	APPROVED BY <i>(Signature)</i>	DATE 2/5/62
SHEET NO. F-151		DWG. OF <i>(Signature)</i>

PROPOSED CAUTION SIGN
שלט זהירות מוצע



11-N
43-N
רכב עבודה
חוצה
TRUCKS
CROSSING

INTERSECTION SIGN 12-N



REVERSIBLE STOP/GO HANDSIGN
(OPERATED BY SIGNALMAN)



שלט עצור/סע ב-38/39 מתחלף
(מופעל ע"י אות)

סוללת בטון ג'מ' וברוחב 15 מ' תושאר לצורך הגנה נגד שטפונות
A DIKE 2 m HIGH 15 m WIDE TO REMAIN INTACT AS FLOOD PROTECTION

רום הדרך מעל הצנור יהיה 1m
ELEVATION OF ROAD ABOVE PIPE TO BE 1m.

LINE STAKED OUT BY
ISRAELI SURVEYORS
קו הגבול מוחזק על ידי חיל"א

