

מחוז הנגב
מרחב תכנון מקומי תמר רמת נגב

תכנית מפורטת מס' 228/03/10

מ.זמני ניצנה ב'

קנה מידה 1:1000
תאריך מאי 1988

התוכנית מתוכננת לתבנית...
שטח 24,788
תאריך 1988

נפה: באר שבע
מקום: רמת נגב
שטח התכנית: 55.4 דונם
היזום: הסוכנות היהודית לא"י המחלקה להתיישבות חבל הנגב
המתכנן: אדריכל עלי פורטי חבל הנגב
המבצע: הסוכנות היהודית לא"י המחלקה להתיישבות חבל הנגב
בעל הקרקע: מינהל מקרקעי ישראל

חתימת היזום:

חתימת המתכנן:


חתימת המבצע:

חתימת בעל הקרקע:

מקרא

גבול התכנית	21.2	38.3
אזור מגורים א'	7.7	13.9
שטח לבניית ציבורי	6.7	12.0
אזור ספורט	7.3	13.2
שטח פרטי פתוח	11.5	20.8
דרך מוצעת	0.2	0.4
דרך שירות		
מספר דרך		
קו בנין		
רוחב דרך		
מתקן הגדטי	0.8	1.4
סה"כ	55.4	100.0

תרשים הסביבה ק.מ. 1:50,000

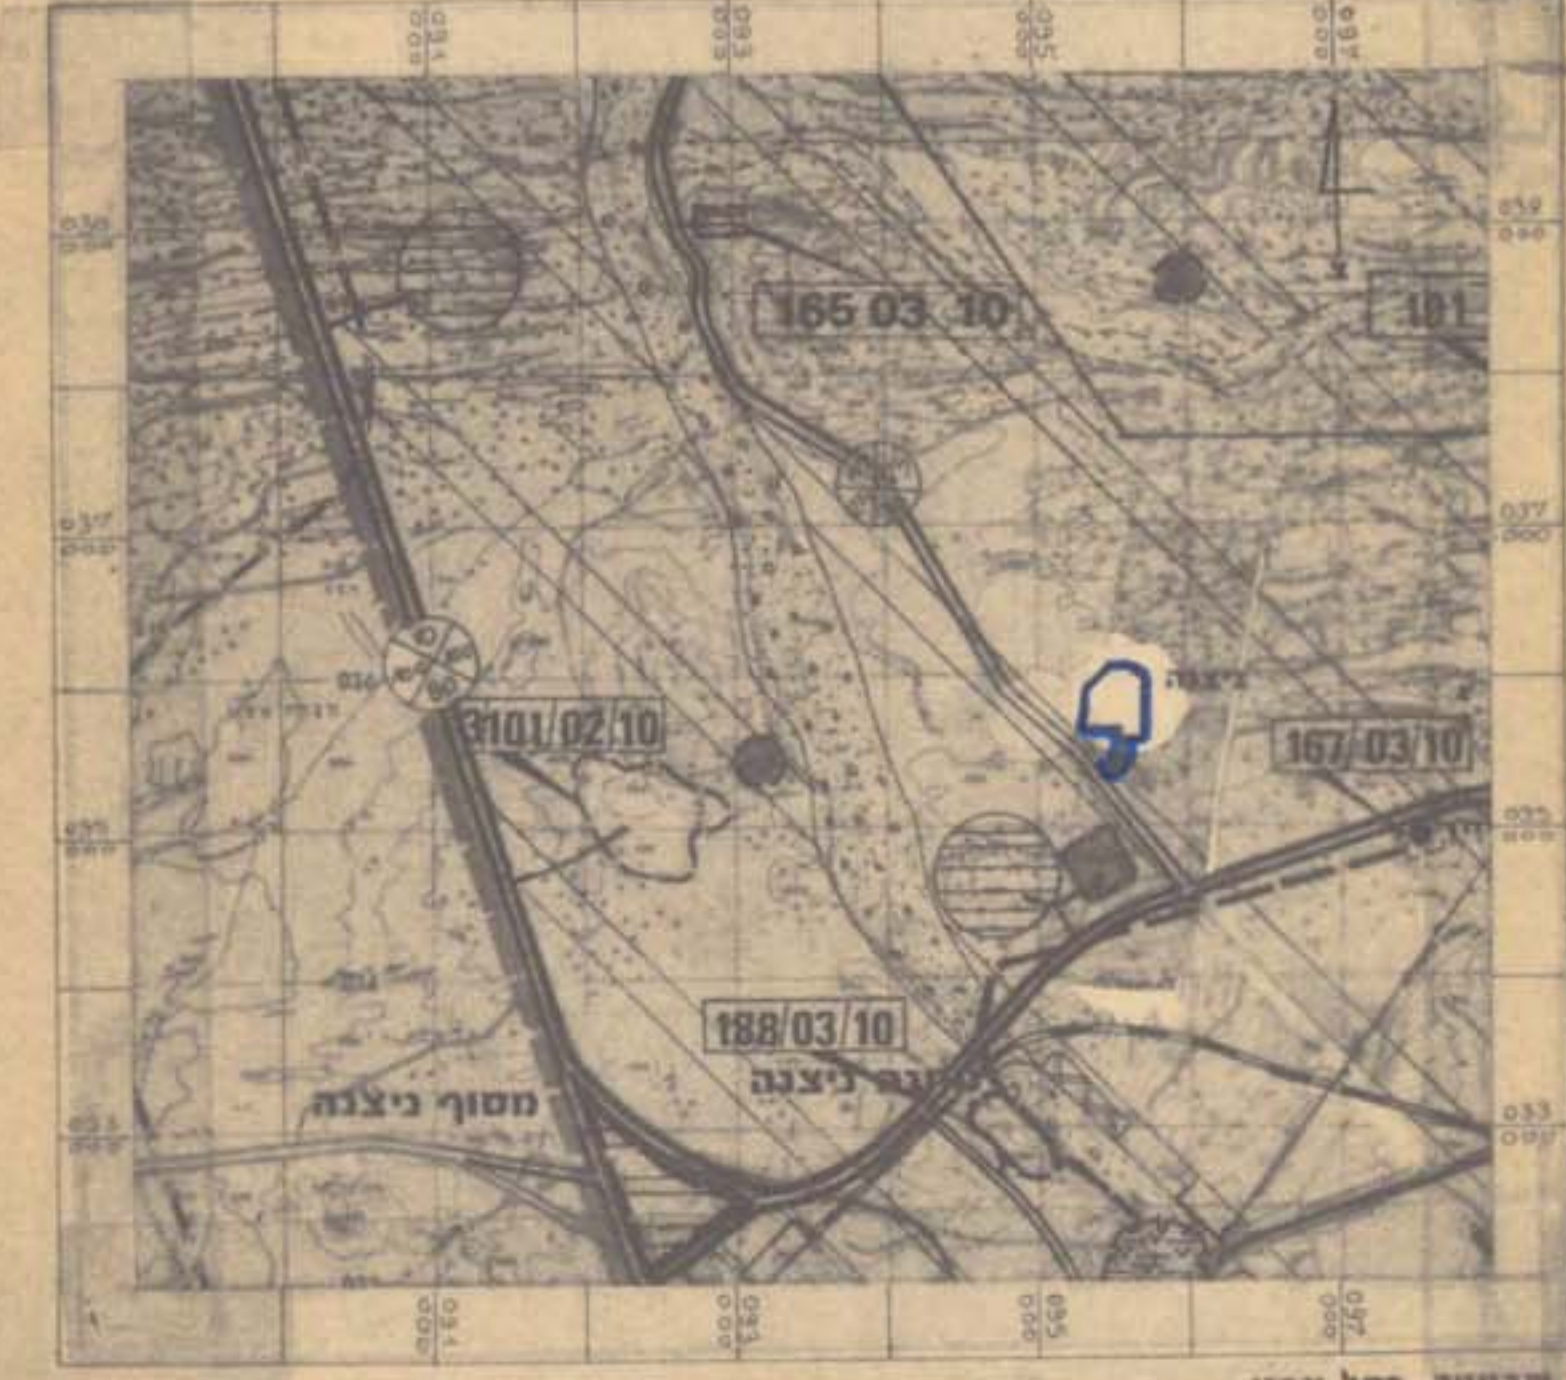

מס' התכנית 228/03/10
מס' התוכנית 101/03/10
מס' התוכנית 102/03/10
