

מפת תוכנית מקומית מופקים

תיקון לתוכנית מסורתית מס' 55/102/03/13

תיקון מס'

רשימת השינויים לתוכנית
מס' 10.2.83


- מגוון - הדרום
- נפס - במח-טבע
- מקום - מופקים
- גוש - 39556
- חלקה - א/א/כ
- בעל הקרקע - ת.מ.
- יזם הנכס - בינה ראובן
- ערך הנכס - אטלס מכחל
- תאריך -

מיקומה


- גבול תוכנית -
- מסחר - שטח מסחרי
- דרכים קיימות או מאושרות
- מספר דרך
- קו גבול
- רוחב דרך
- שטח להולכי רגל (א-ב-ג)
- דרך משולבת
- דרך ממוקנת
- חניה ציבורית

טבלת שטחים

י.ע.ד	שטח בדונמים	%
מסחר	2.063	51.7%
שטח להולכי רגל F	0.125	3.3%
דרך משולבת E	0.248	6.5%
דרכים וחניון C+E	1.376	36.1%
סה"כ	3.812	100%

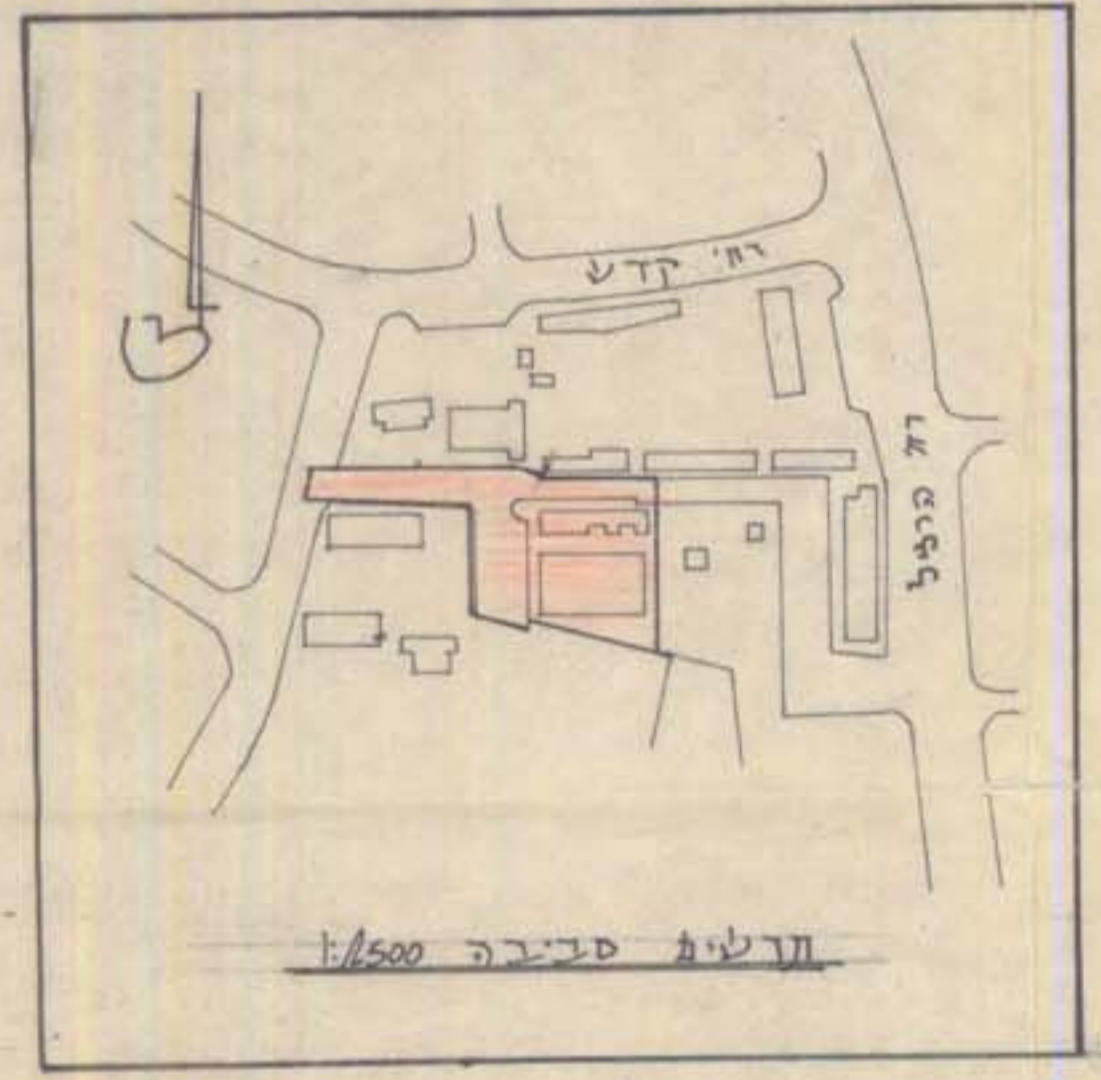


מראה סביבה 1:1500

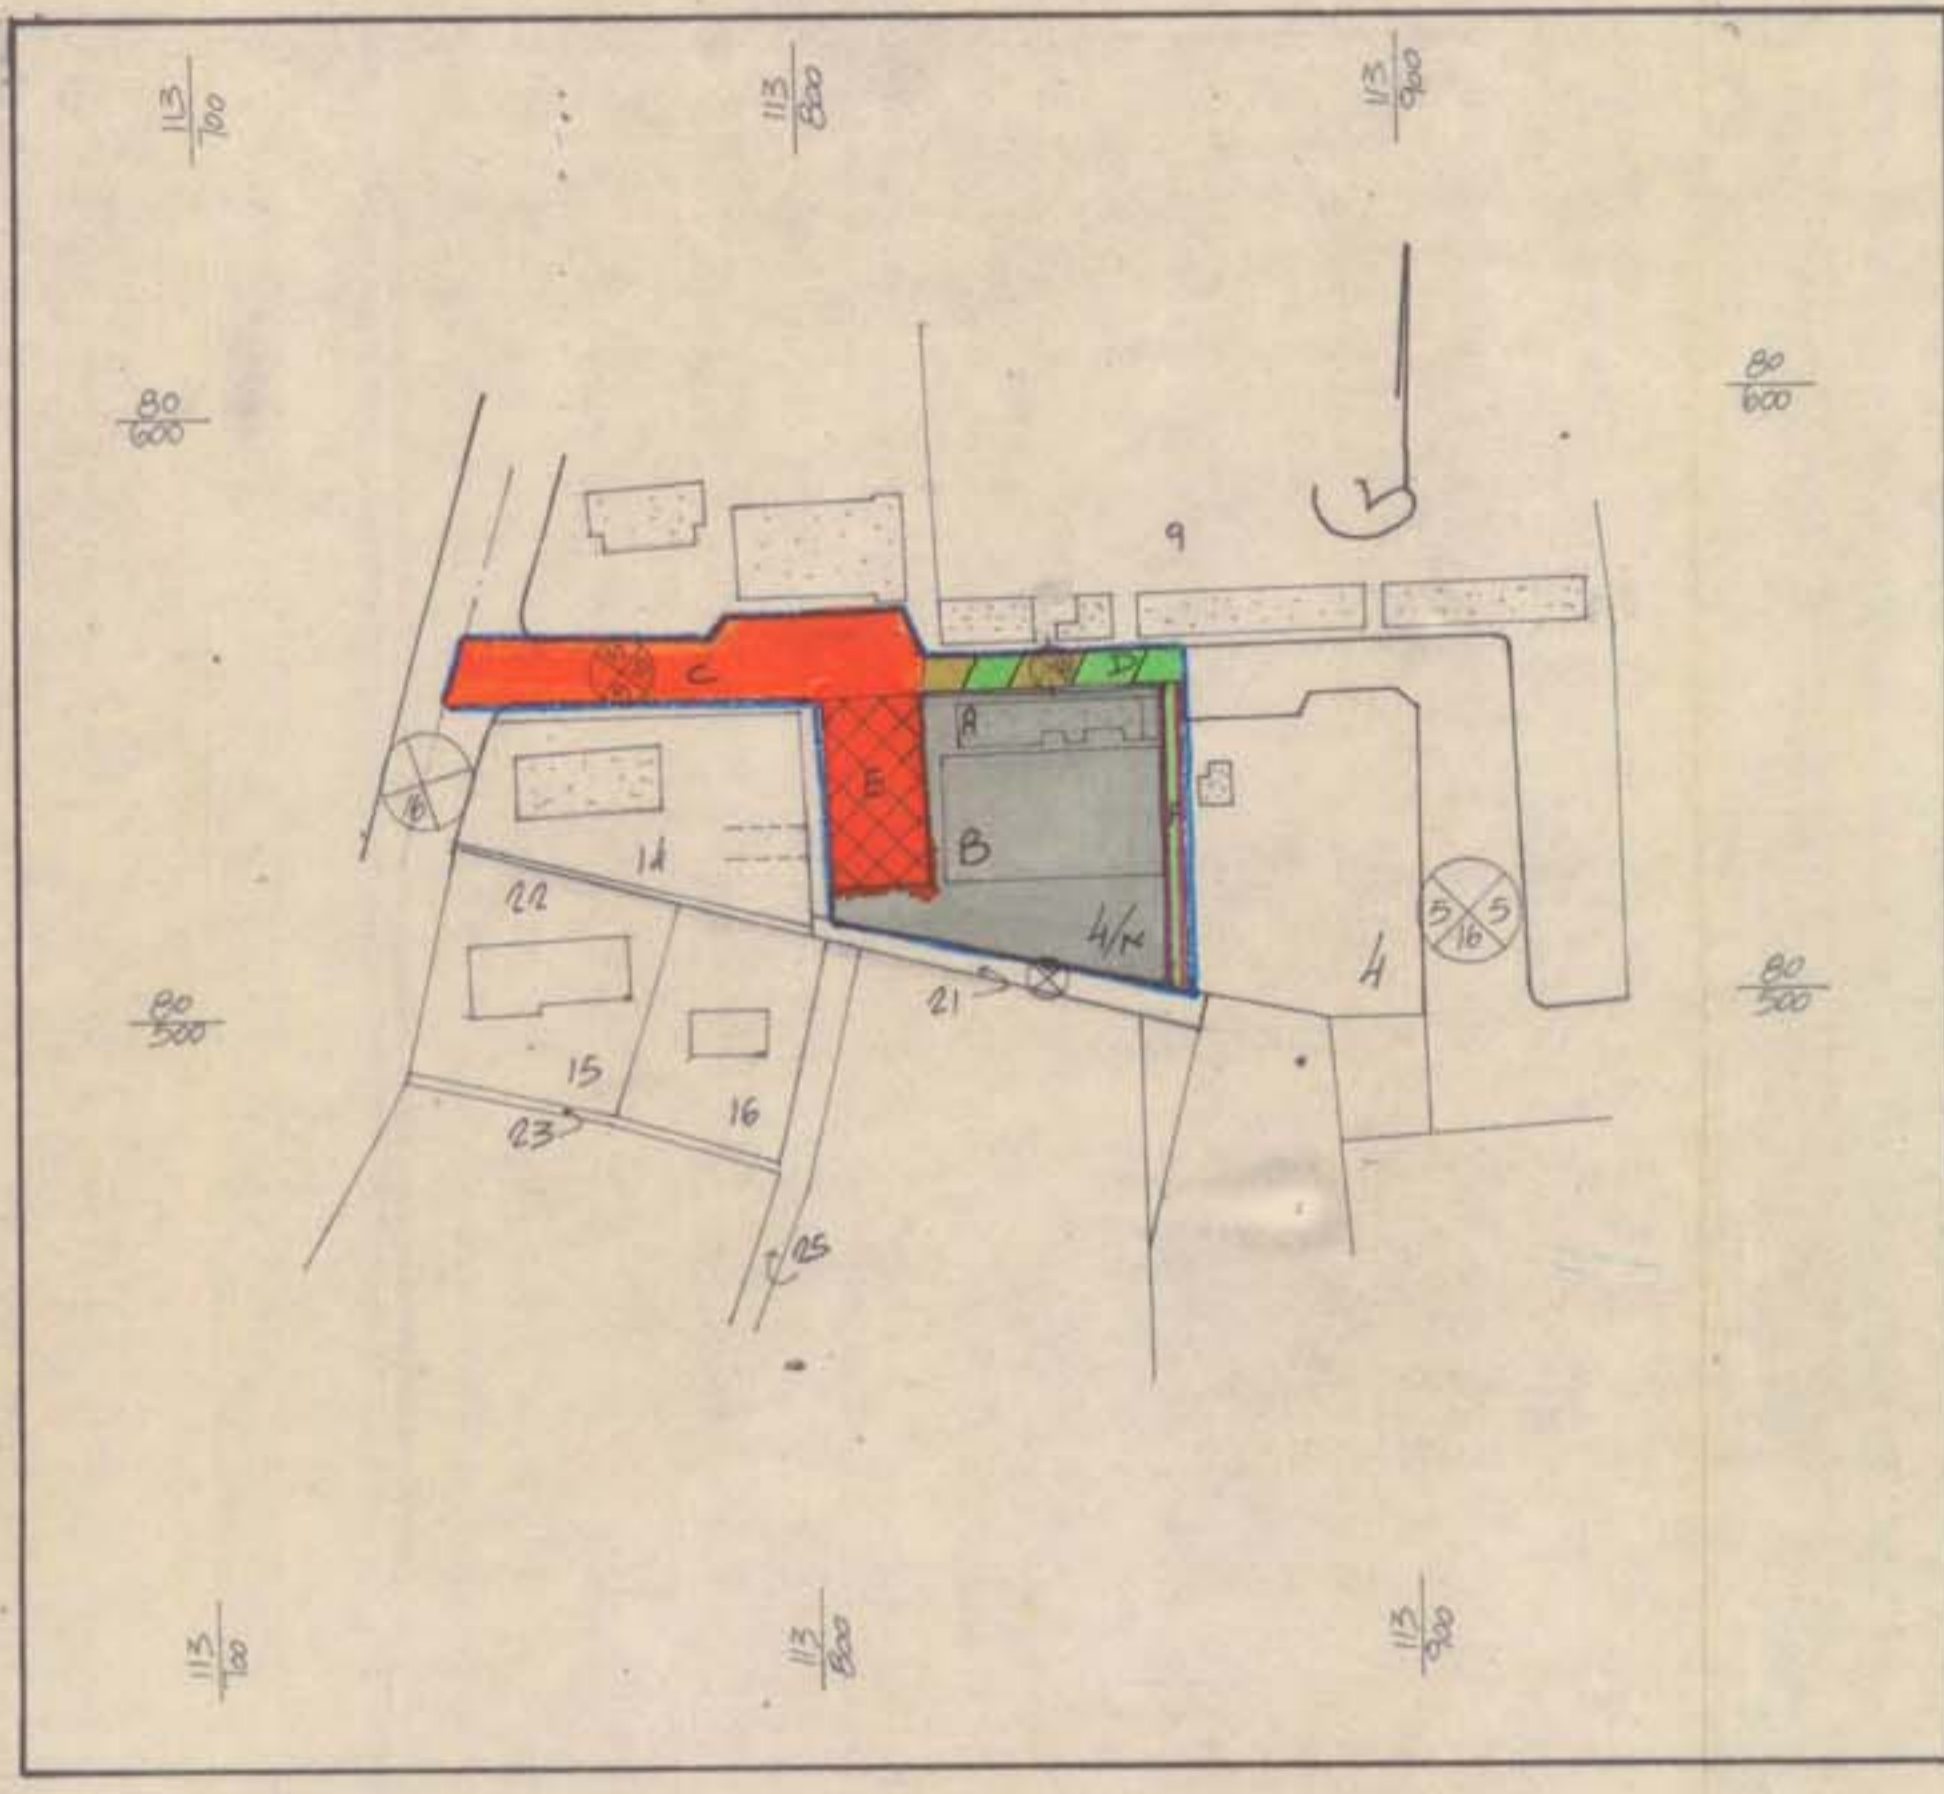

מראה תוכנית 1:1250

הערה: המסמך י"י תכנית מדידה של בסיס שיחול מודר מוסמך
18.8.1974

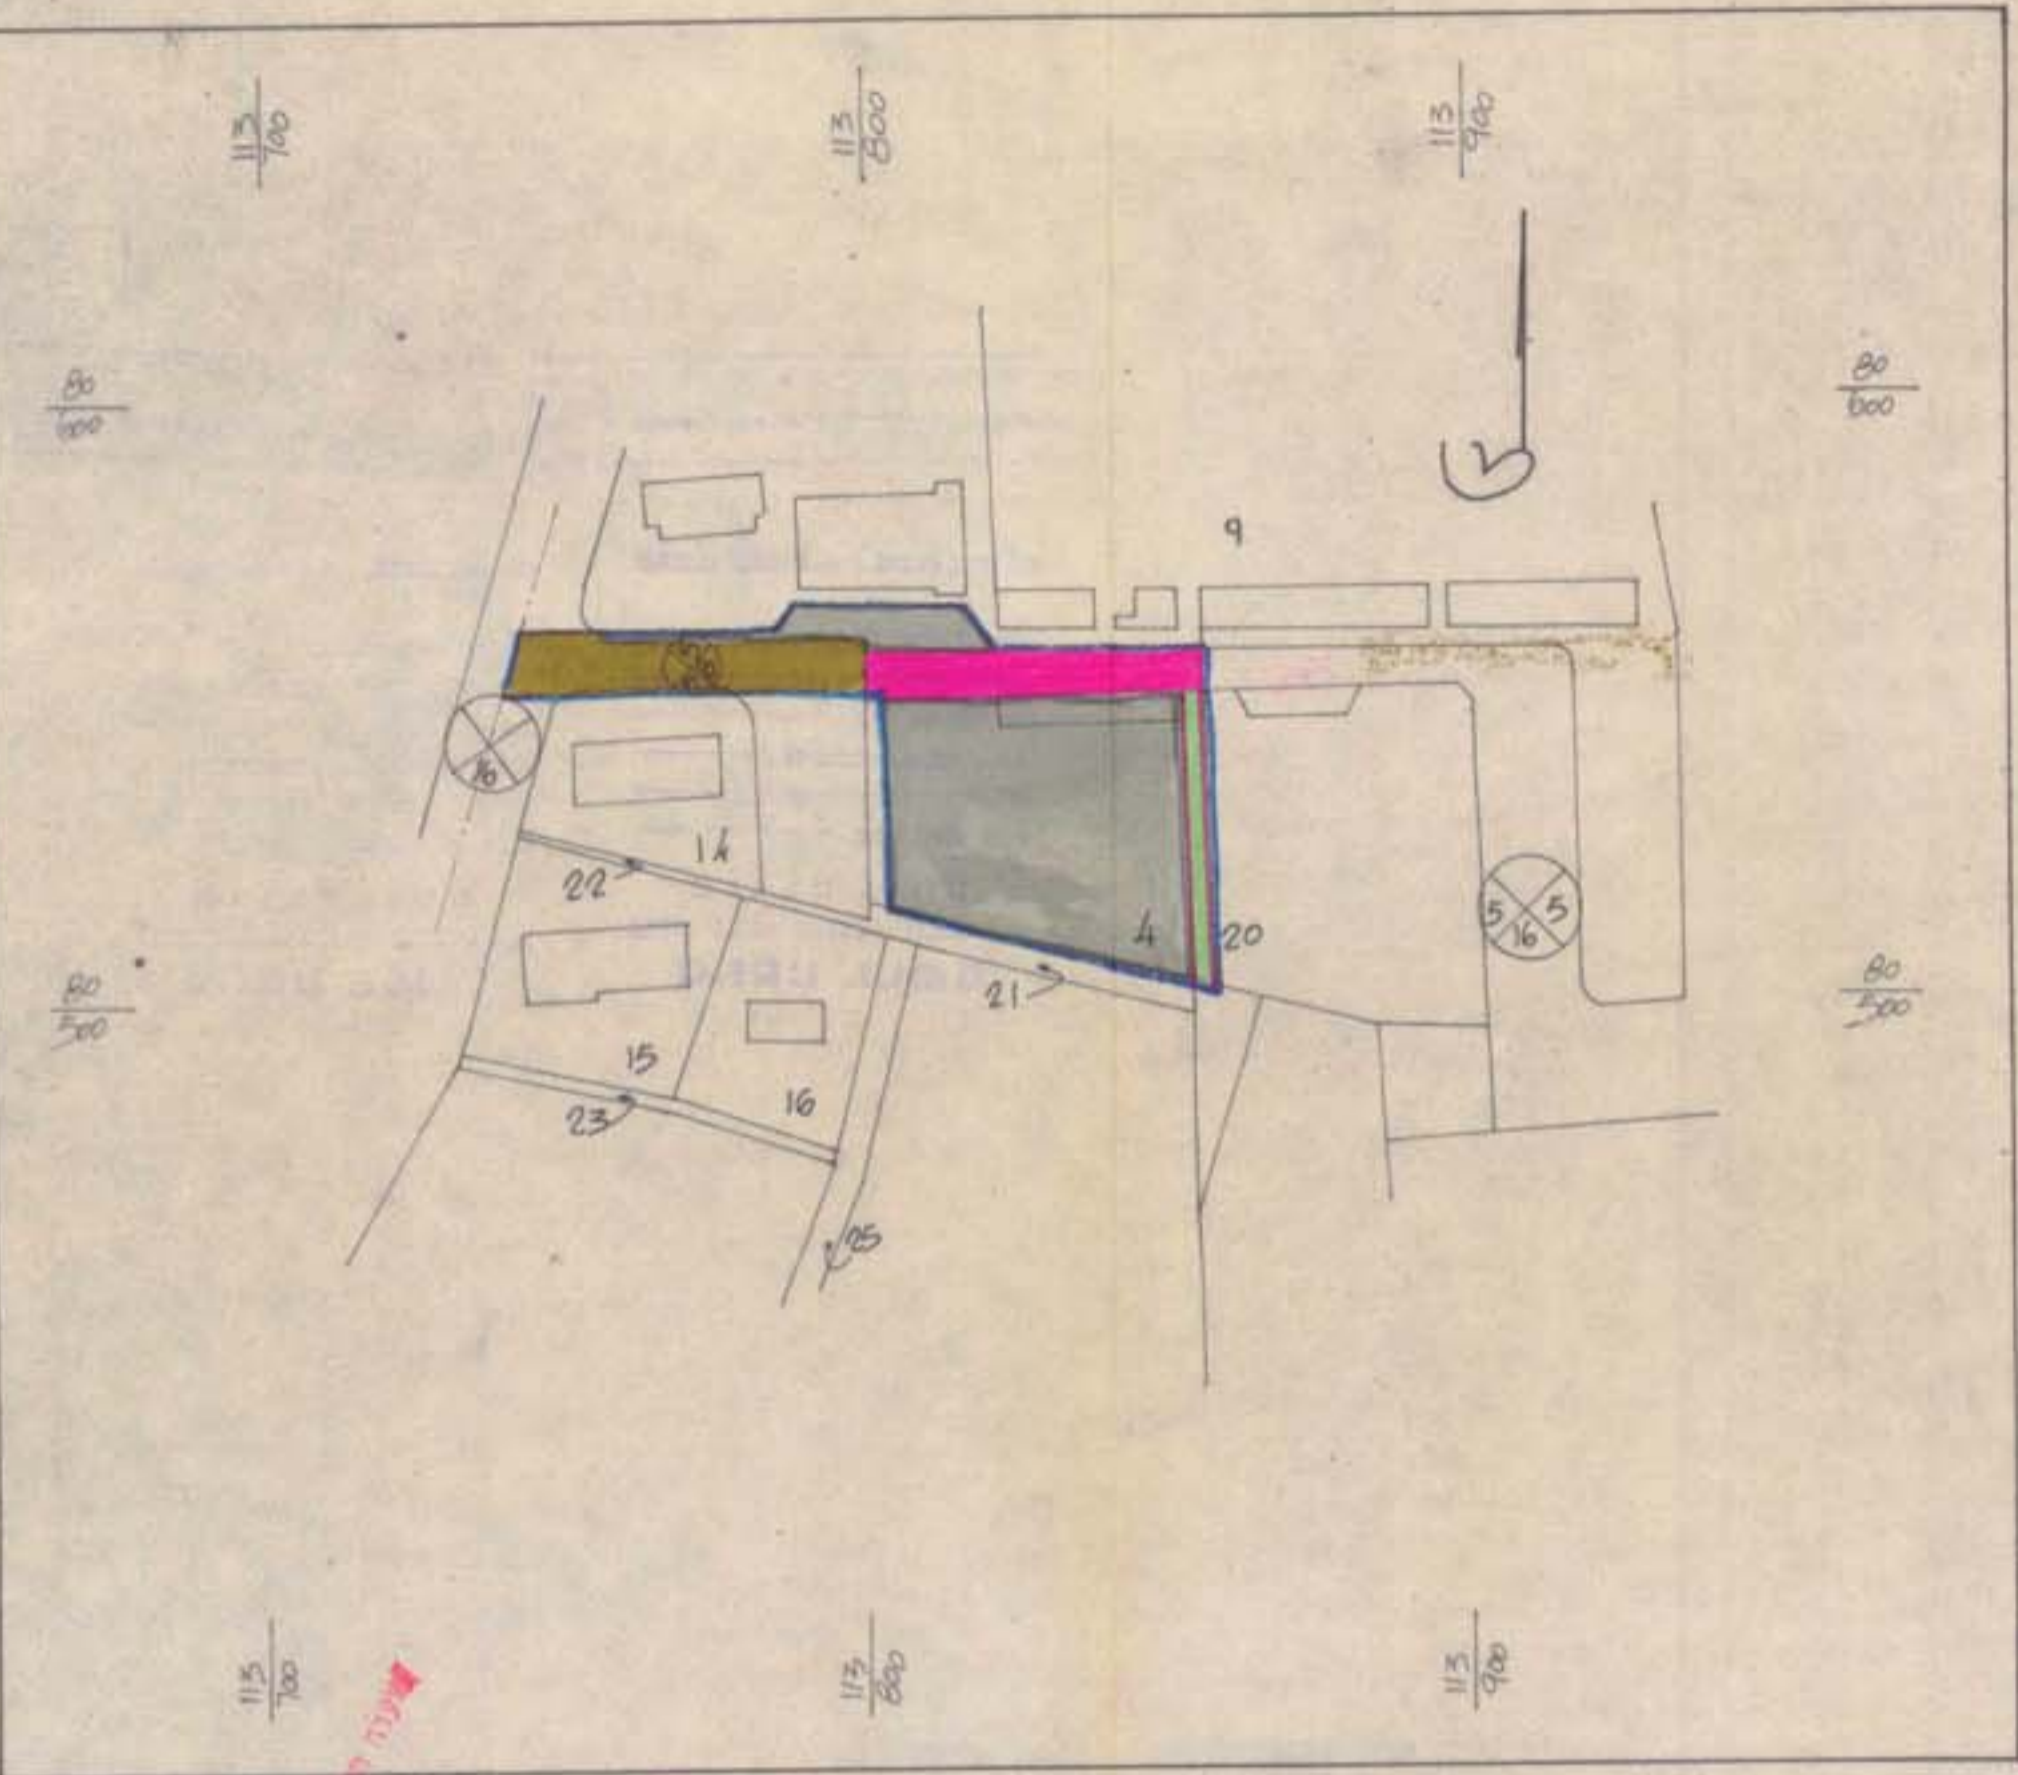

מראה קיים 1:1250

הערה: המסמך י"י תכנית מדידה של בסיס שיחול מודר מוסמך

משרד הפנים
 תוקף התכנית לתכנית תשכ"ח 1965
 מס' 113/102/03/13
 משרד הפנים
 תל אביב
 1974.8.18

משרד הפנים
 תוקף התכנית לתכנית תשכ"ח 1965
 מס' 113/102/03/13
 משרד הפנים
 תל אביב
 1974.8.18