

מרחב תכנון מקומי אילת
 ת.ב.ע. מסודרית מס' 14/102/03/2
 שינוי לת.ב.ע. מס' 10/102/03/2 מע"ר אילת

מחוז : הדרום
 נפה : באר שבע
 ישוב : אילת
 קודש : 40002
 חלקה : 8
 מגרש : 2-מיחוד


הועדה המקומית לבניה ולתכנון עיר
אילת
 הוסלף ע"י הועדה בישיבתה מס' 73/29
 מיום : 29.1.89
 בתנאים :
 מתנאים : יחיד

יוזם התכנית : יעריית אילת

המקבע : קיסלוב ק"י אודיכלים
 ארמיה ק"י 1979 בע"מ
 שטח התכנית : 4242 מ"ר
 קנין מידה : 1:1250
 תאריך : 15.12.88
 יצא : 7.1.89
 17.3.1989

התכנית נכונה
אישור הסדר

מקרה

גבול מגרש —
 מגרש מס' ② —
 מגרש קיחוד 
 צבליה שטחים ואחוזי בניה

הועדה המחוזית לתכנון
 נתקבל בתאריך 20.10.89

אזור	מס' מגרש	שטח המגרש במ"ר	אחוזי בניה	אחוזי בניה
מגרש מיוחד	2	4242	150%	175%


תקנת יוזם התכנית :

תקנת המקבע :
 עיר אילת
 אגף תכנון ועד
 י"ס
 20-09-1989
 לשימוע
 קניסה

22.10.89



קרטיב סמכה 1:10,000

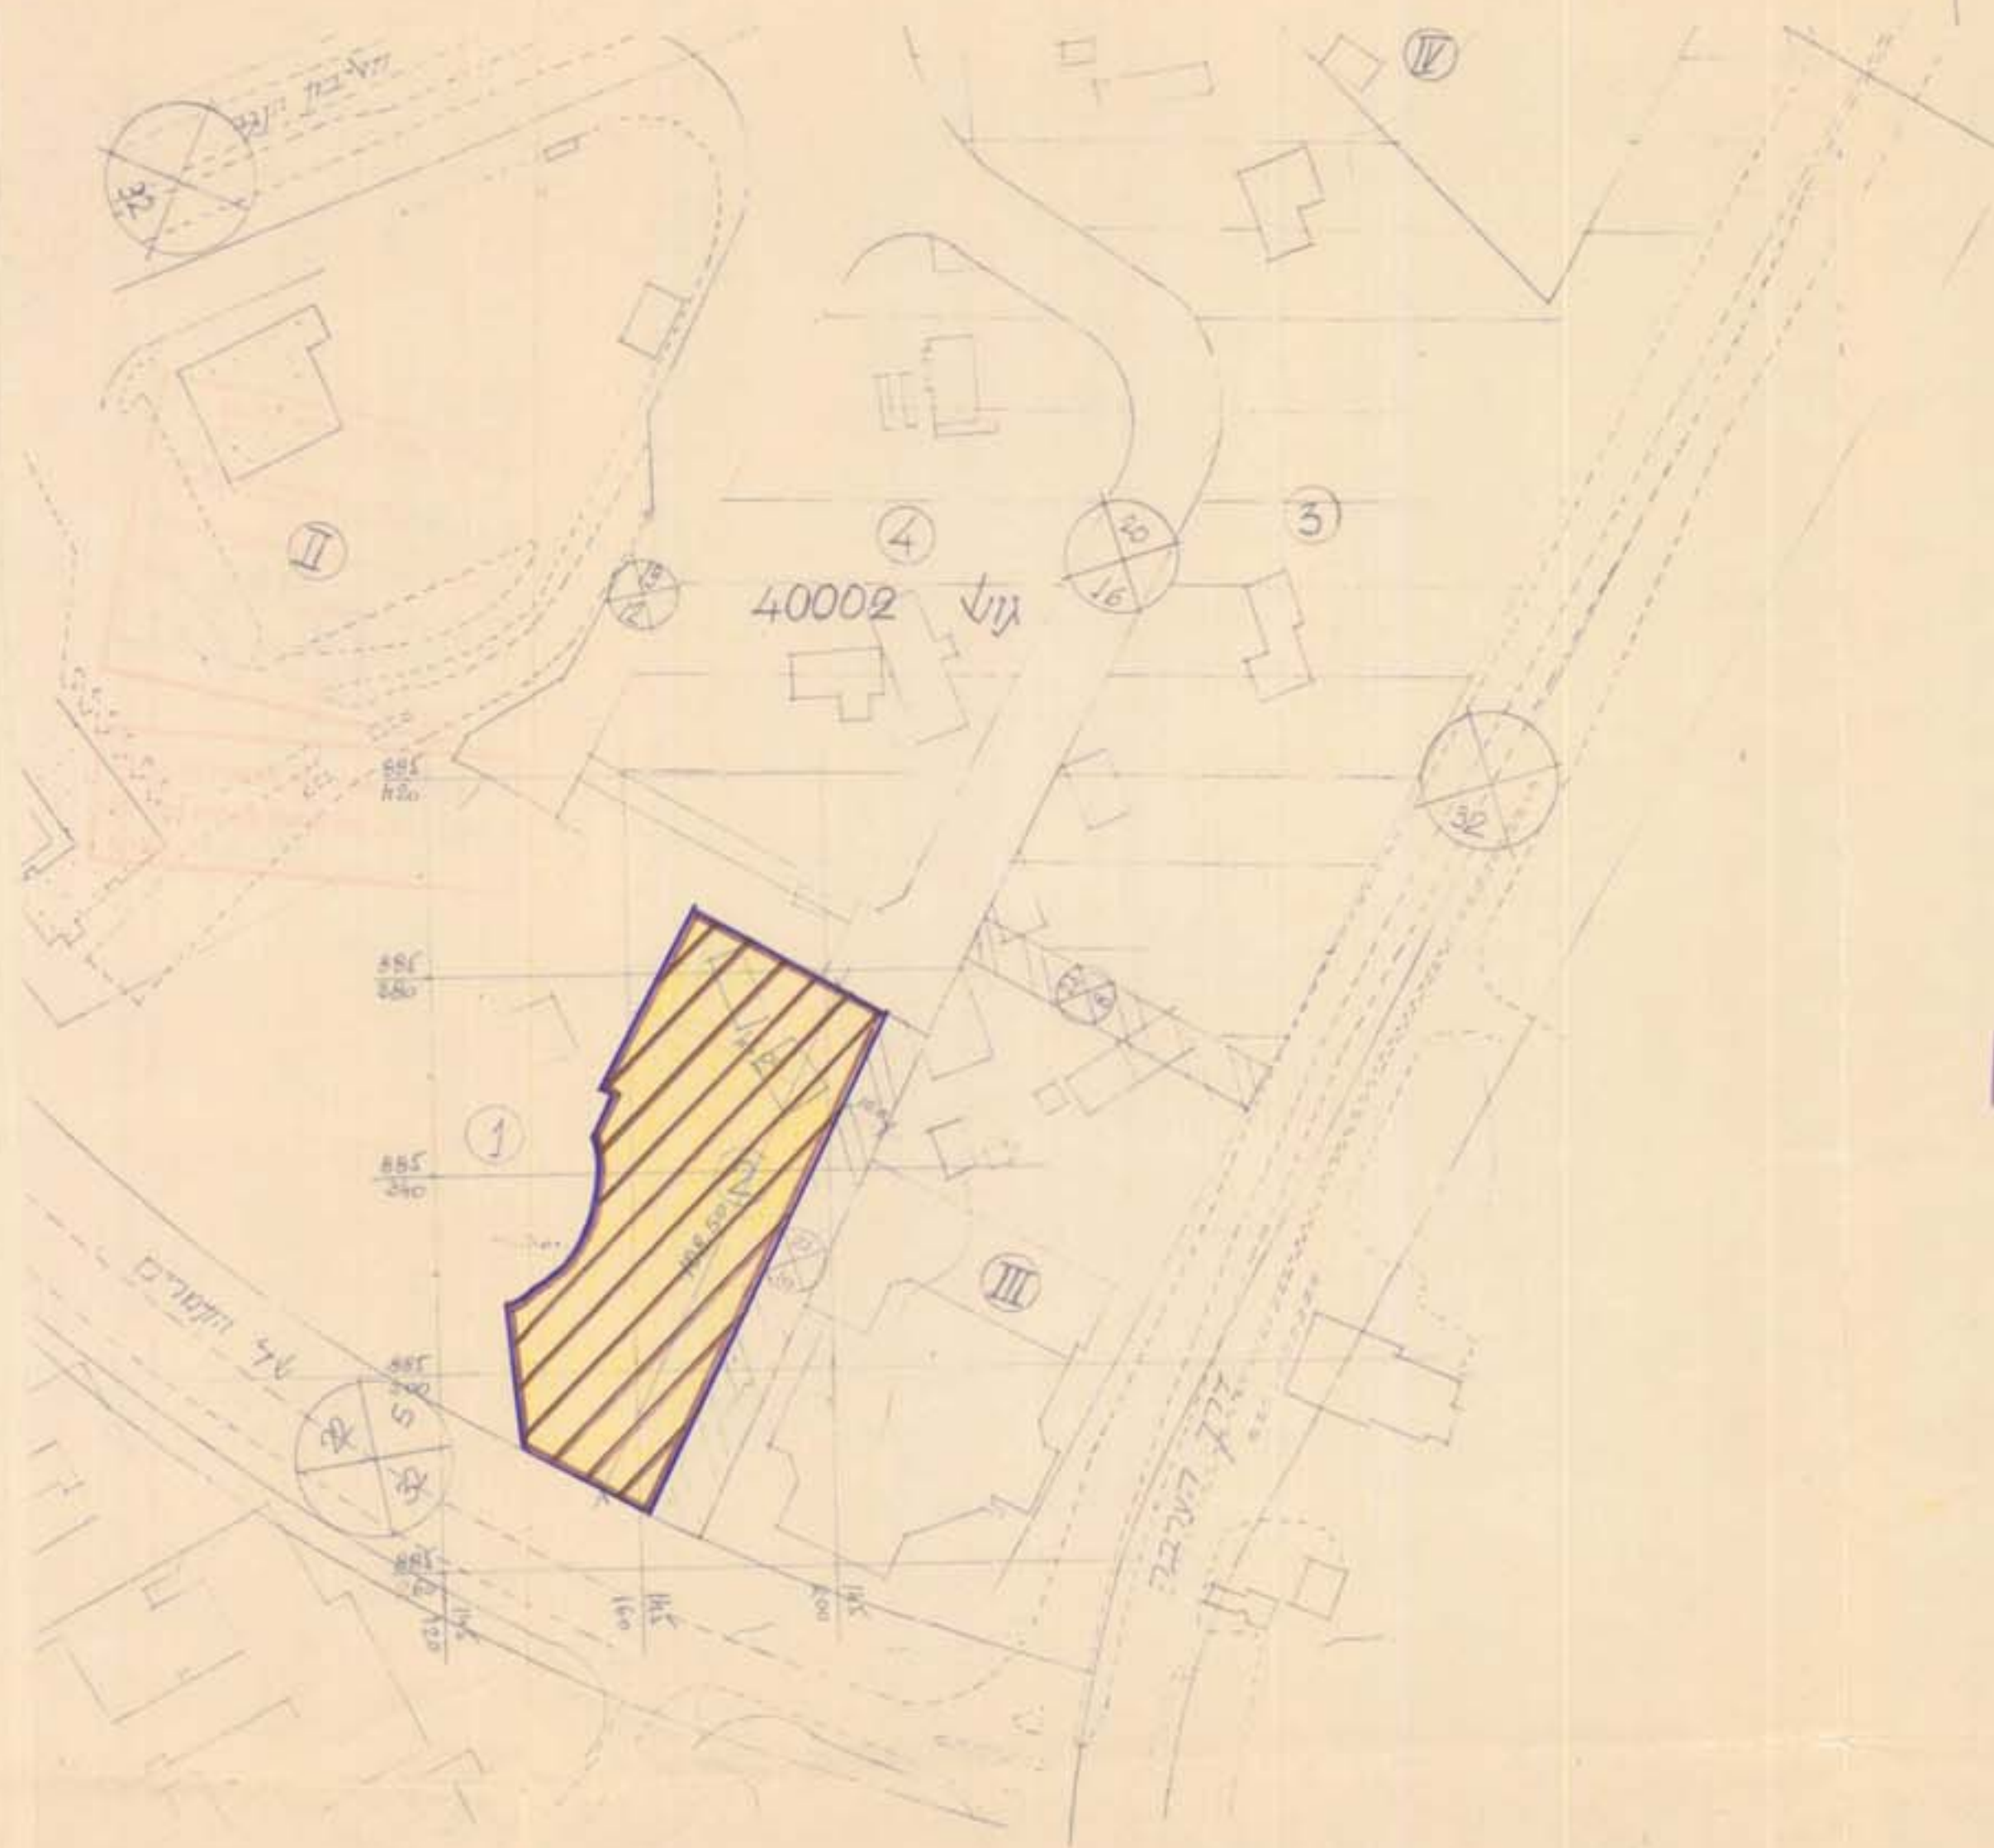

מטרה הפנים פוחו הדרום
 הועדה המחוזית לתכנון ולבניה באר שבע
 מיום : 29.1.89
 הועדה על הקדמת תכנית מס' 73/29
 מיום : 29.1.89

מטרה הפנים פוחו הדרום
 הועדה המחוזית לתכנון ולבניה באר שבע
 מיום : 29.1.89