

2/129/03/7

מרחב תכנון מקומי - שמעונים

מבוא
מס' תכנון 6-5-91
מס' מקט' 242

אור-הנר

תכנית מפורטת מס' 2/129/03/7
שנוי לתכנית המורטת מס' 1/129/03/7

מחוז - דרום
נפה - אשקלון
מועצה אזורית - שער-הנגב
בעל הקרקע - מנהל מקרקעי ישראל
היוזם - קבוץ אור-הנר
המתכנן - יורם בר-סיני / המחלקה לתכנון התקם
נוש' - 1875, 1874, 1862
חלקה - 9, 12, 11, 10, 14
שטח התכנית - דונם
תאריך

מקרא

שטח	אחוז
935	21,1
16	36
15,5	3,5
54	12,2
11	2,5
4	0,9
2,7	0,6
35,3	8
13	2,9
198	44,7
443	100

מס' סכ"ה

- גבול תכנית
- אזור מגורים
- אזור תעשייה
- שטח לבניני צבור
- שטח מרש כחוח
- שטח ספורט
- בית ערבי
- מגרש חניה
- דרך מייחת או מאושרת
- מתקן הנדסי
- שטח לבניני משק



מספר דרך
קו בניין
רוחב הדרך

מס' תכנון 2/129/03/7
מס' מקט' 242
מס' תכנון 6-5-91
מס' מקט' 242


מס' תכנון 2/129/03/7
מס' מקט' 242

מס' תכנון 2/129/03/7
מס' מקט' 242

מס' תכנון 2/129/03/7
מס' מקט' 242

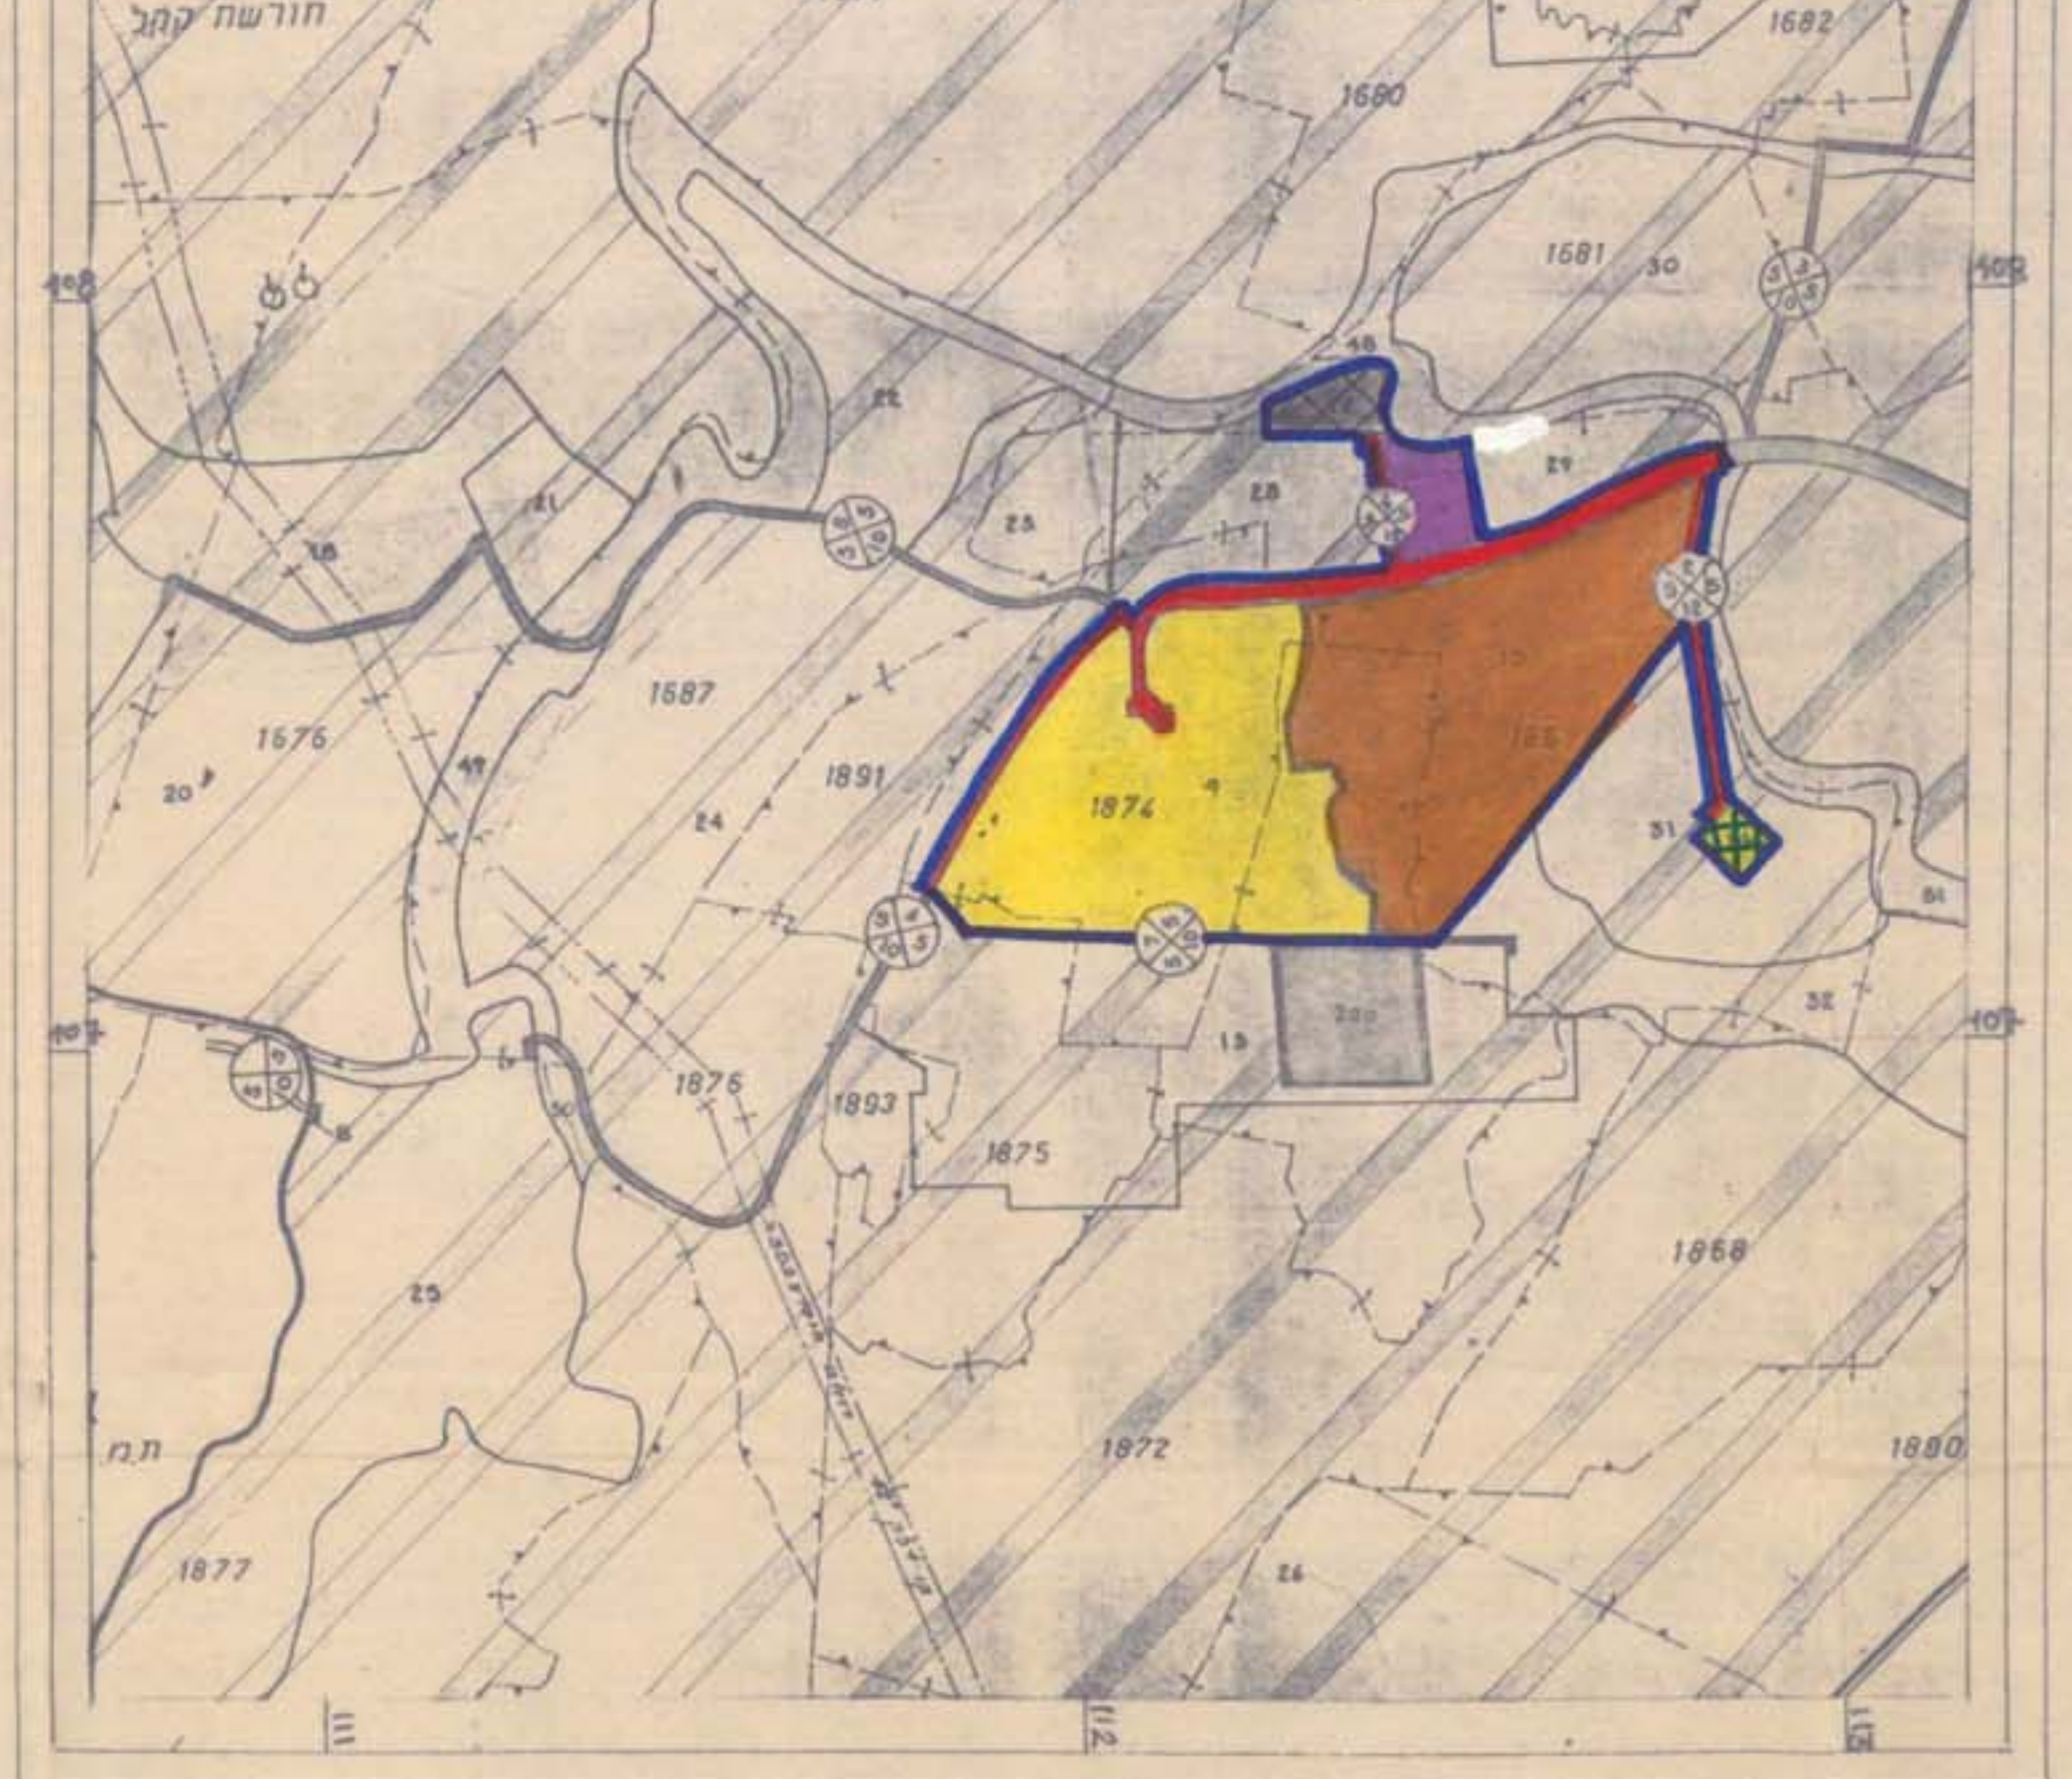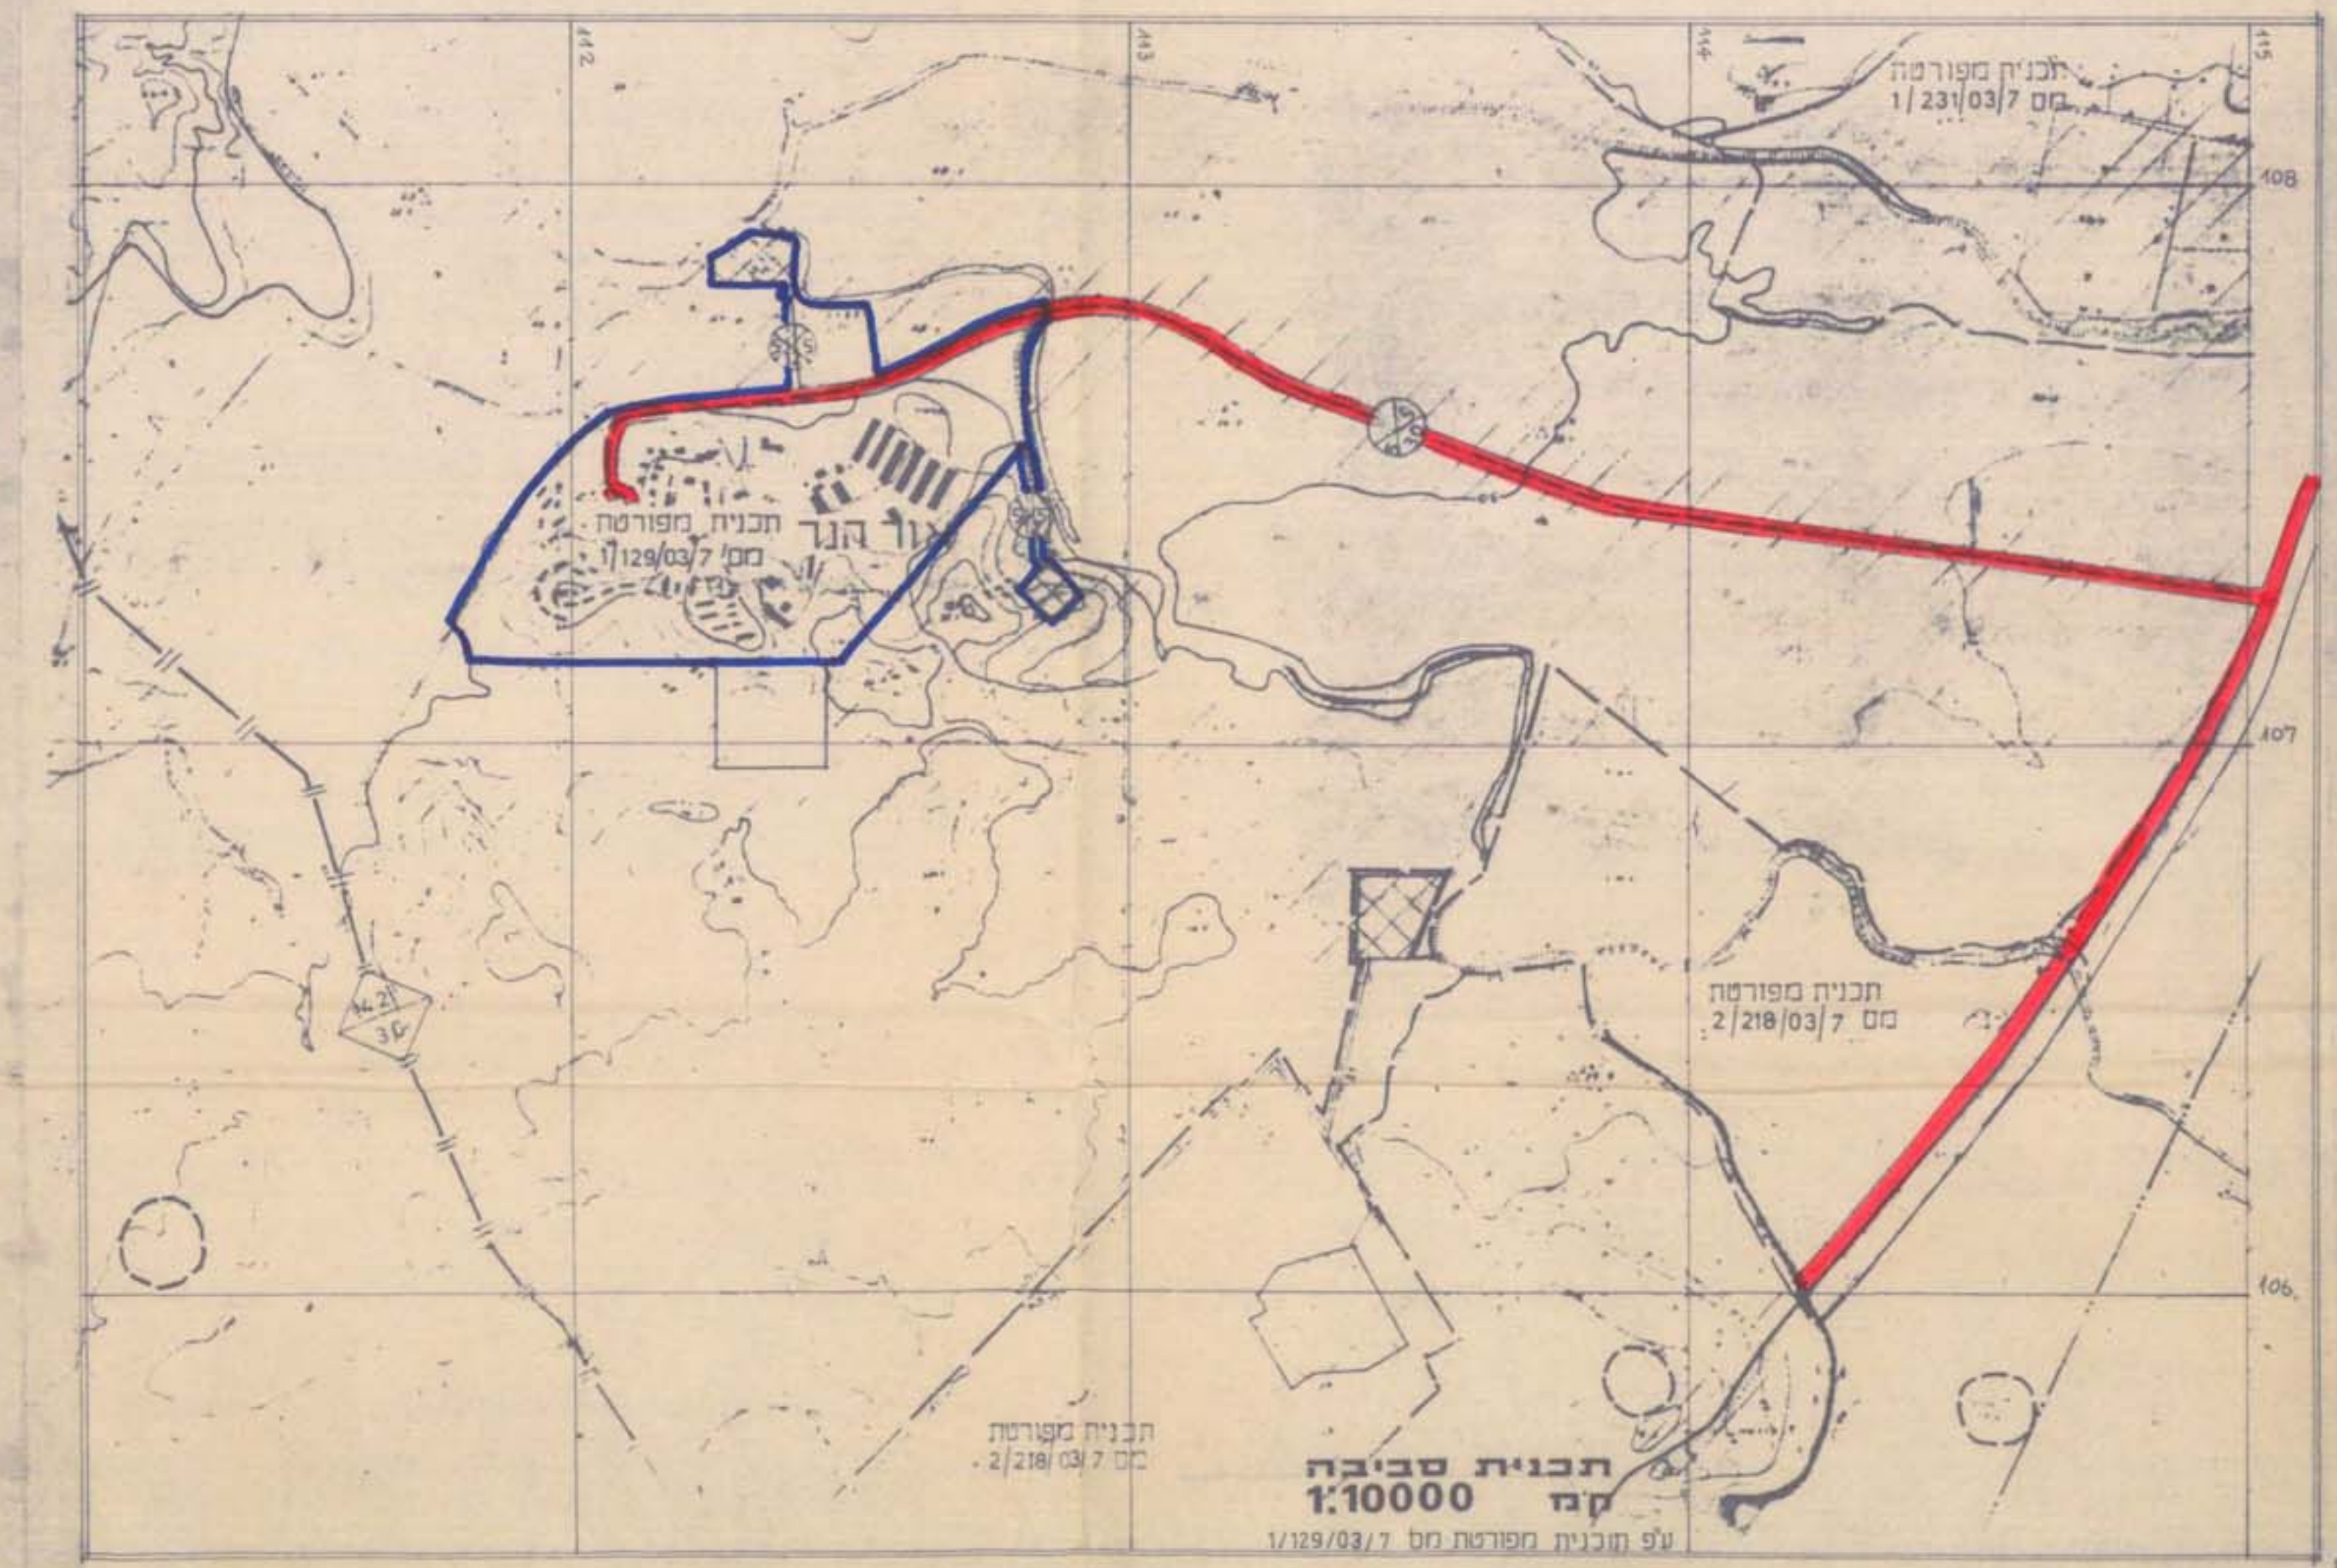

מצב קיים
ע"פ תכנית מפורטת מס' 1/129/03/7
קנה"מ 1:10000

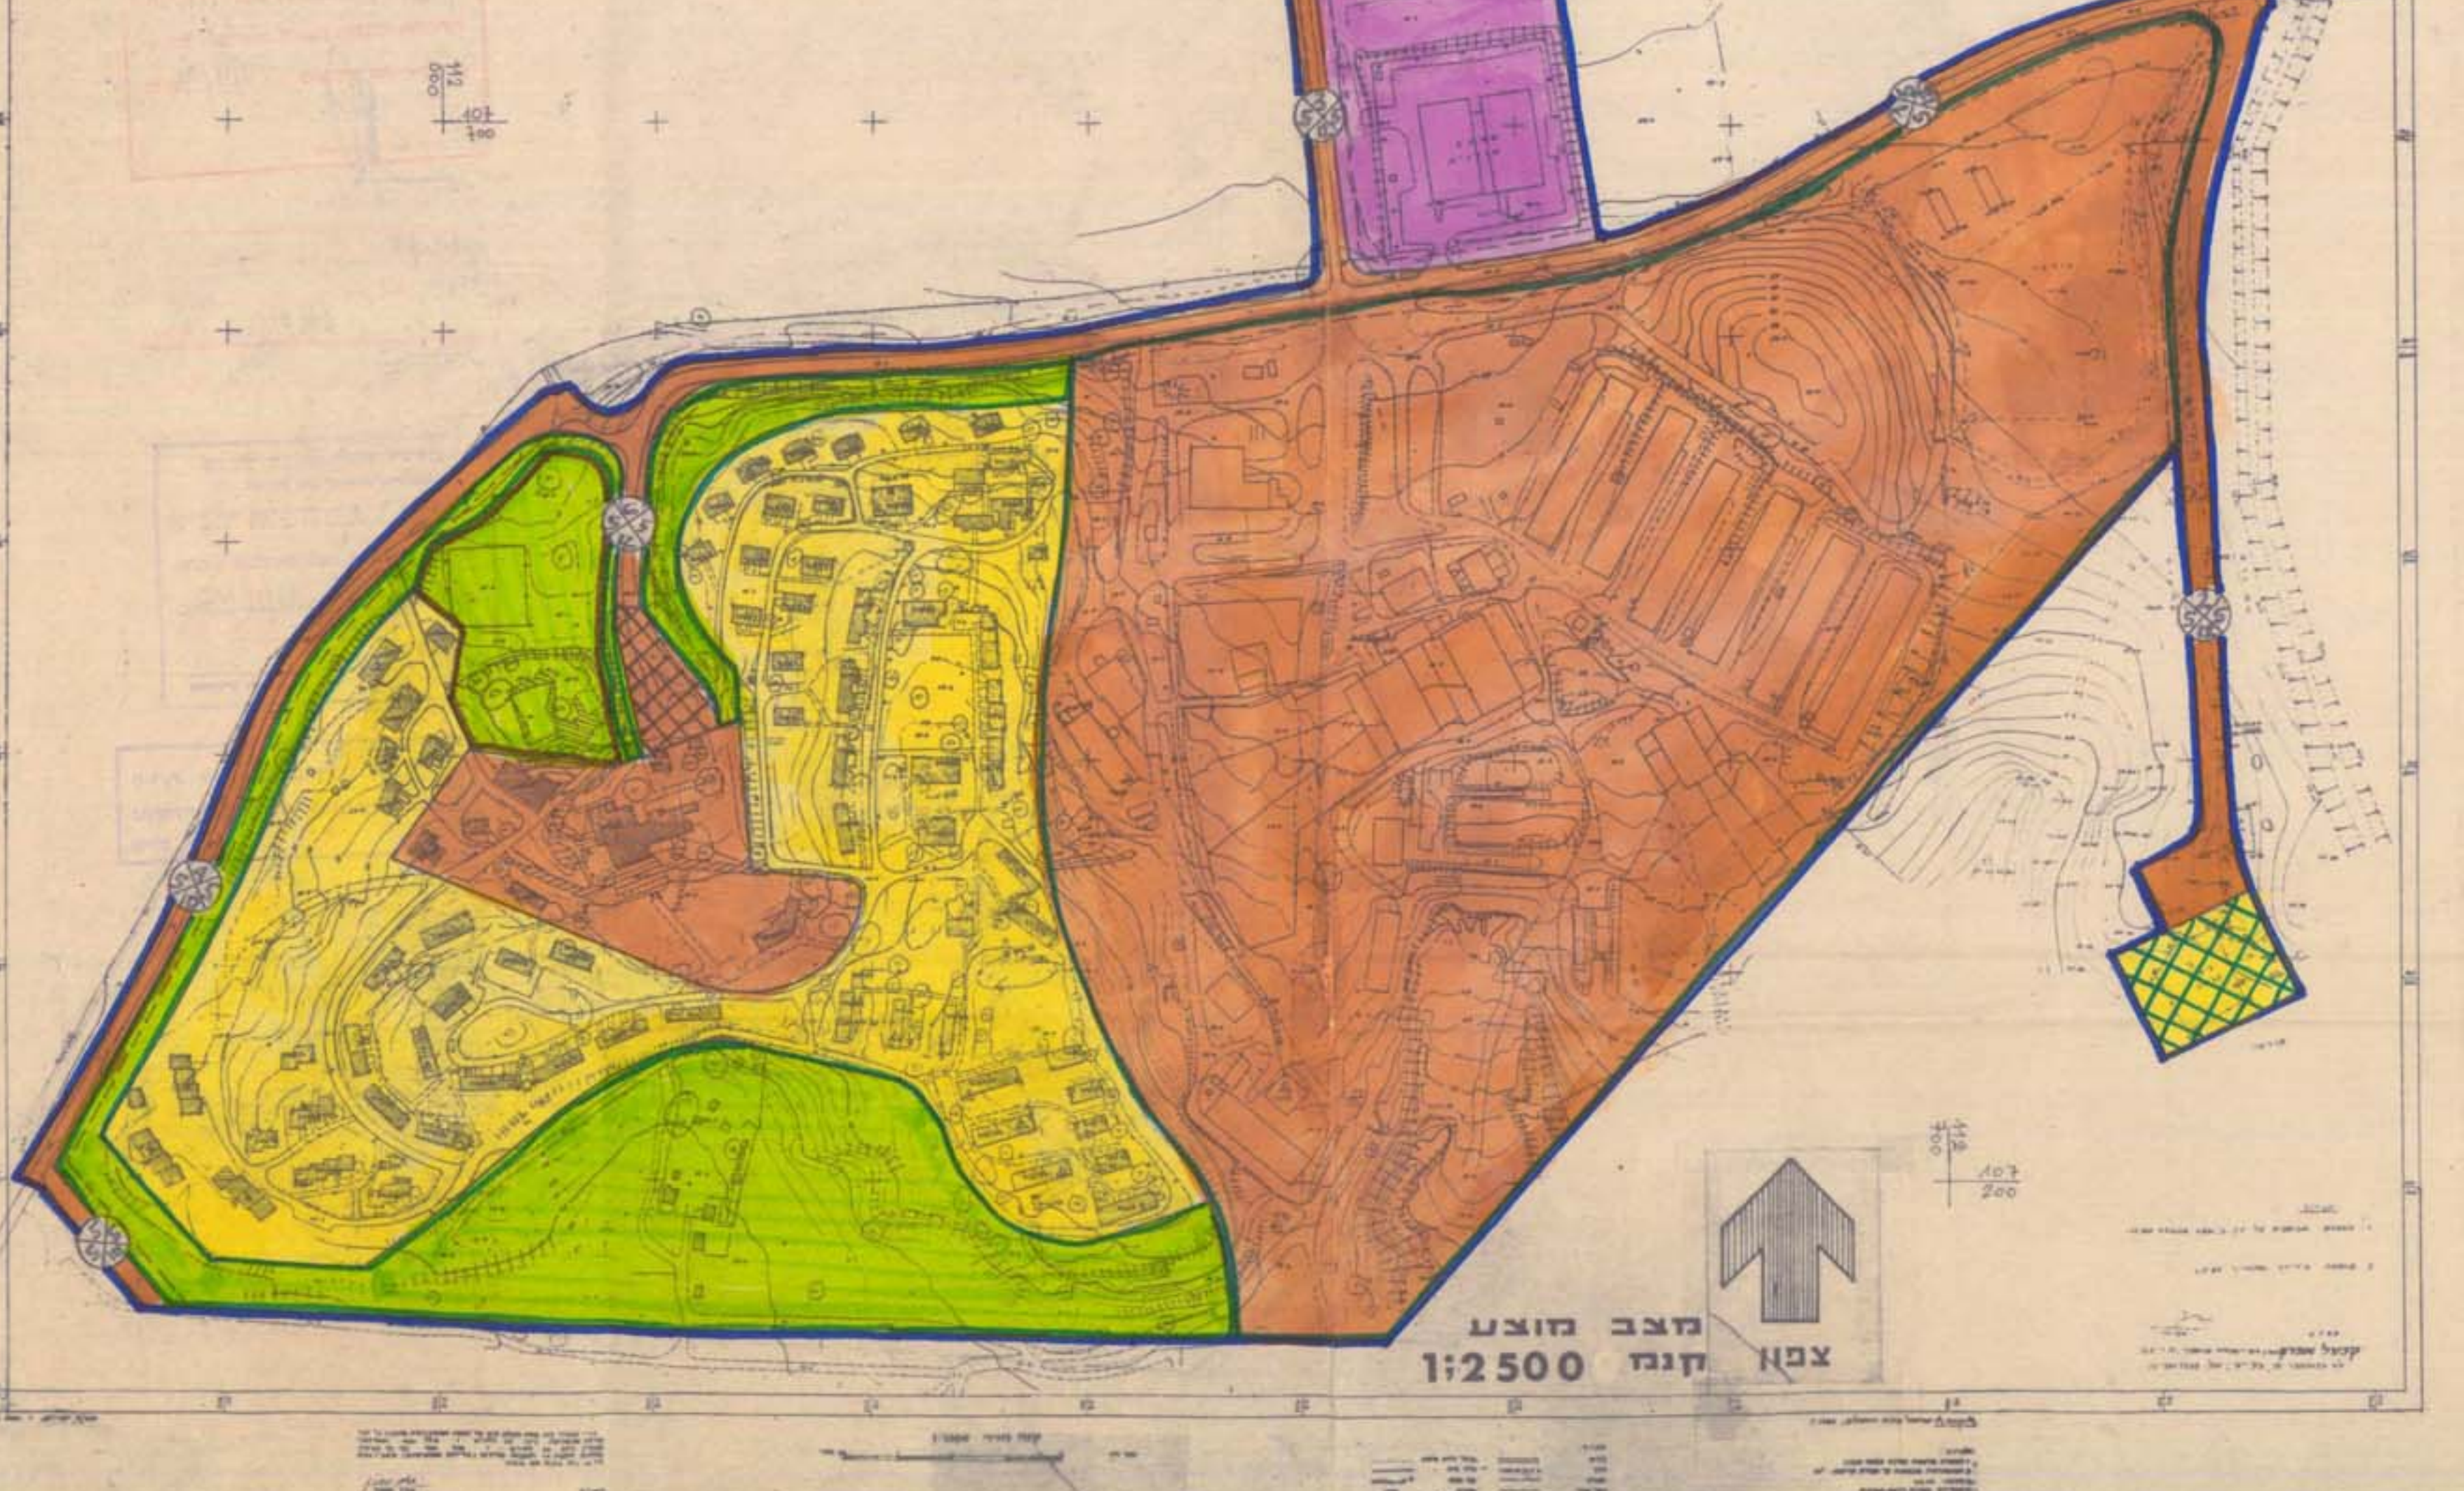

מצב תוכנית
קנה"מ 1:2500

מס' תכנון 2/129/03/7
מס' מקט' 242
מס' תכנון 6-5-91
מס' מקט' 242