

על תכנית זו חלות הוראות חוק הליכי תכנון ובניה (הוראת שנה)
 תשל"ו 1990 וחוק התכנון והבניה תשכ"ה 1965

04-1089

מרחב תכנון מקומי - אופקים
 תכנית מס' 146/ב.מ/23
 שינוי לת.מ. 23/ב.מ/1, 23/ב.מ/53

מחוז: הדרום
 נפח: באר שבע
 מקום: אופקים, מערב העיר
 גוש: 100212 (בהסדר)
 שטח התכנית: 100.0 דונם
 בעל הקרקע: מנהל מקרקעי ישראל
 היוזם: משרד הבינוי והשיכון
 המתכנן: אדריכל יוסי טל
 קנה מידה: 1:1250
 תאריך: 22.12.91


מקרא
 גבול התכנית
 גבול תכנית מאושרת

חתימות:

היוזם: 
 המתכנן: 
 בעל הקרקע: 

מסדר תכנים מפורט
 יוסי טל
 14/12/91
 54
 22.12.91

מסדר תכנים מפורט
 יוסי טל
 14/12/91
 54
 22.12.91

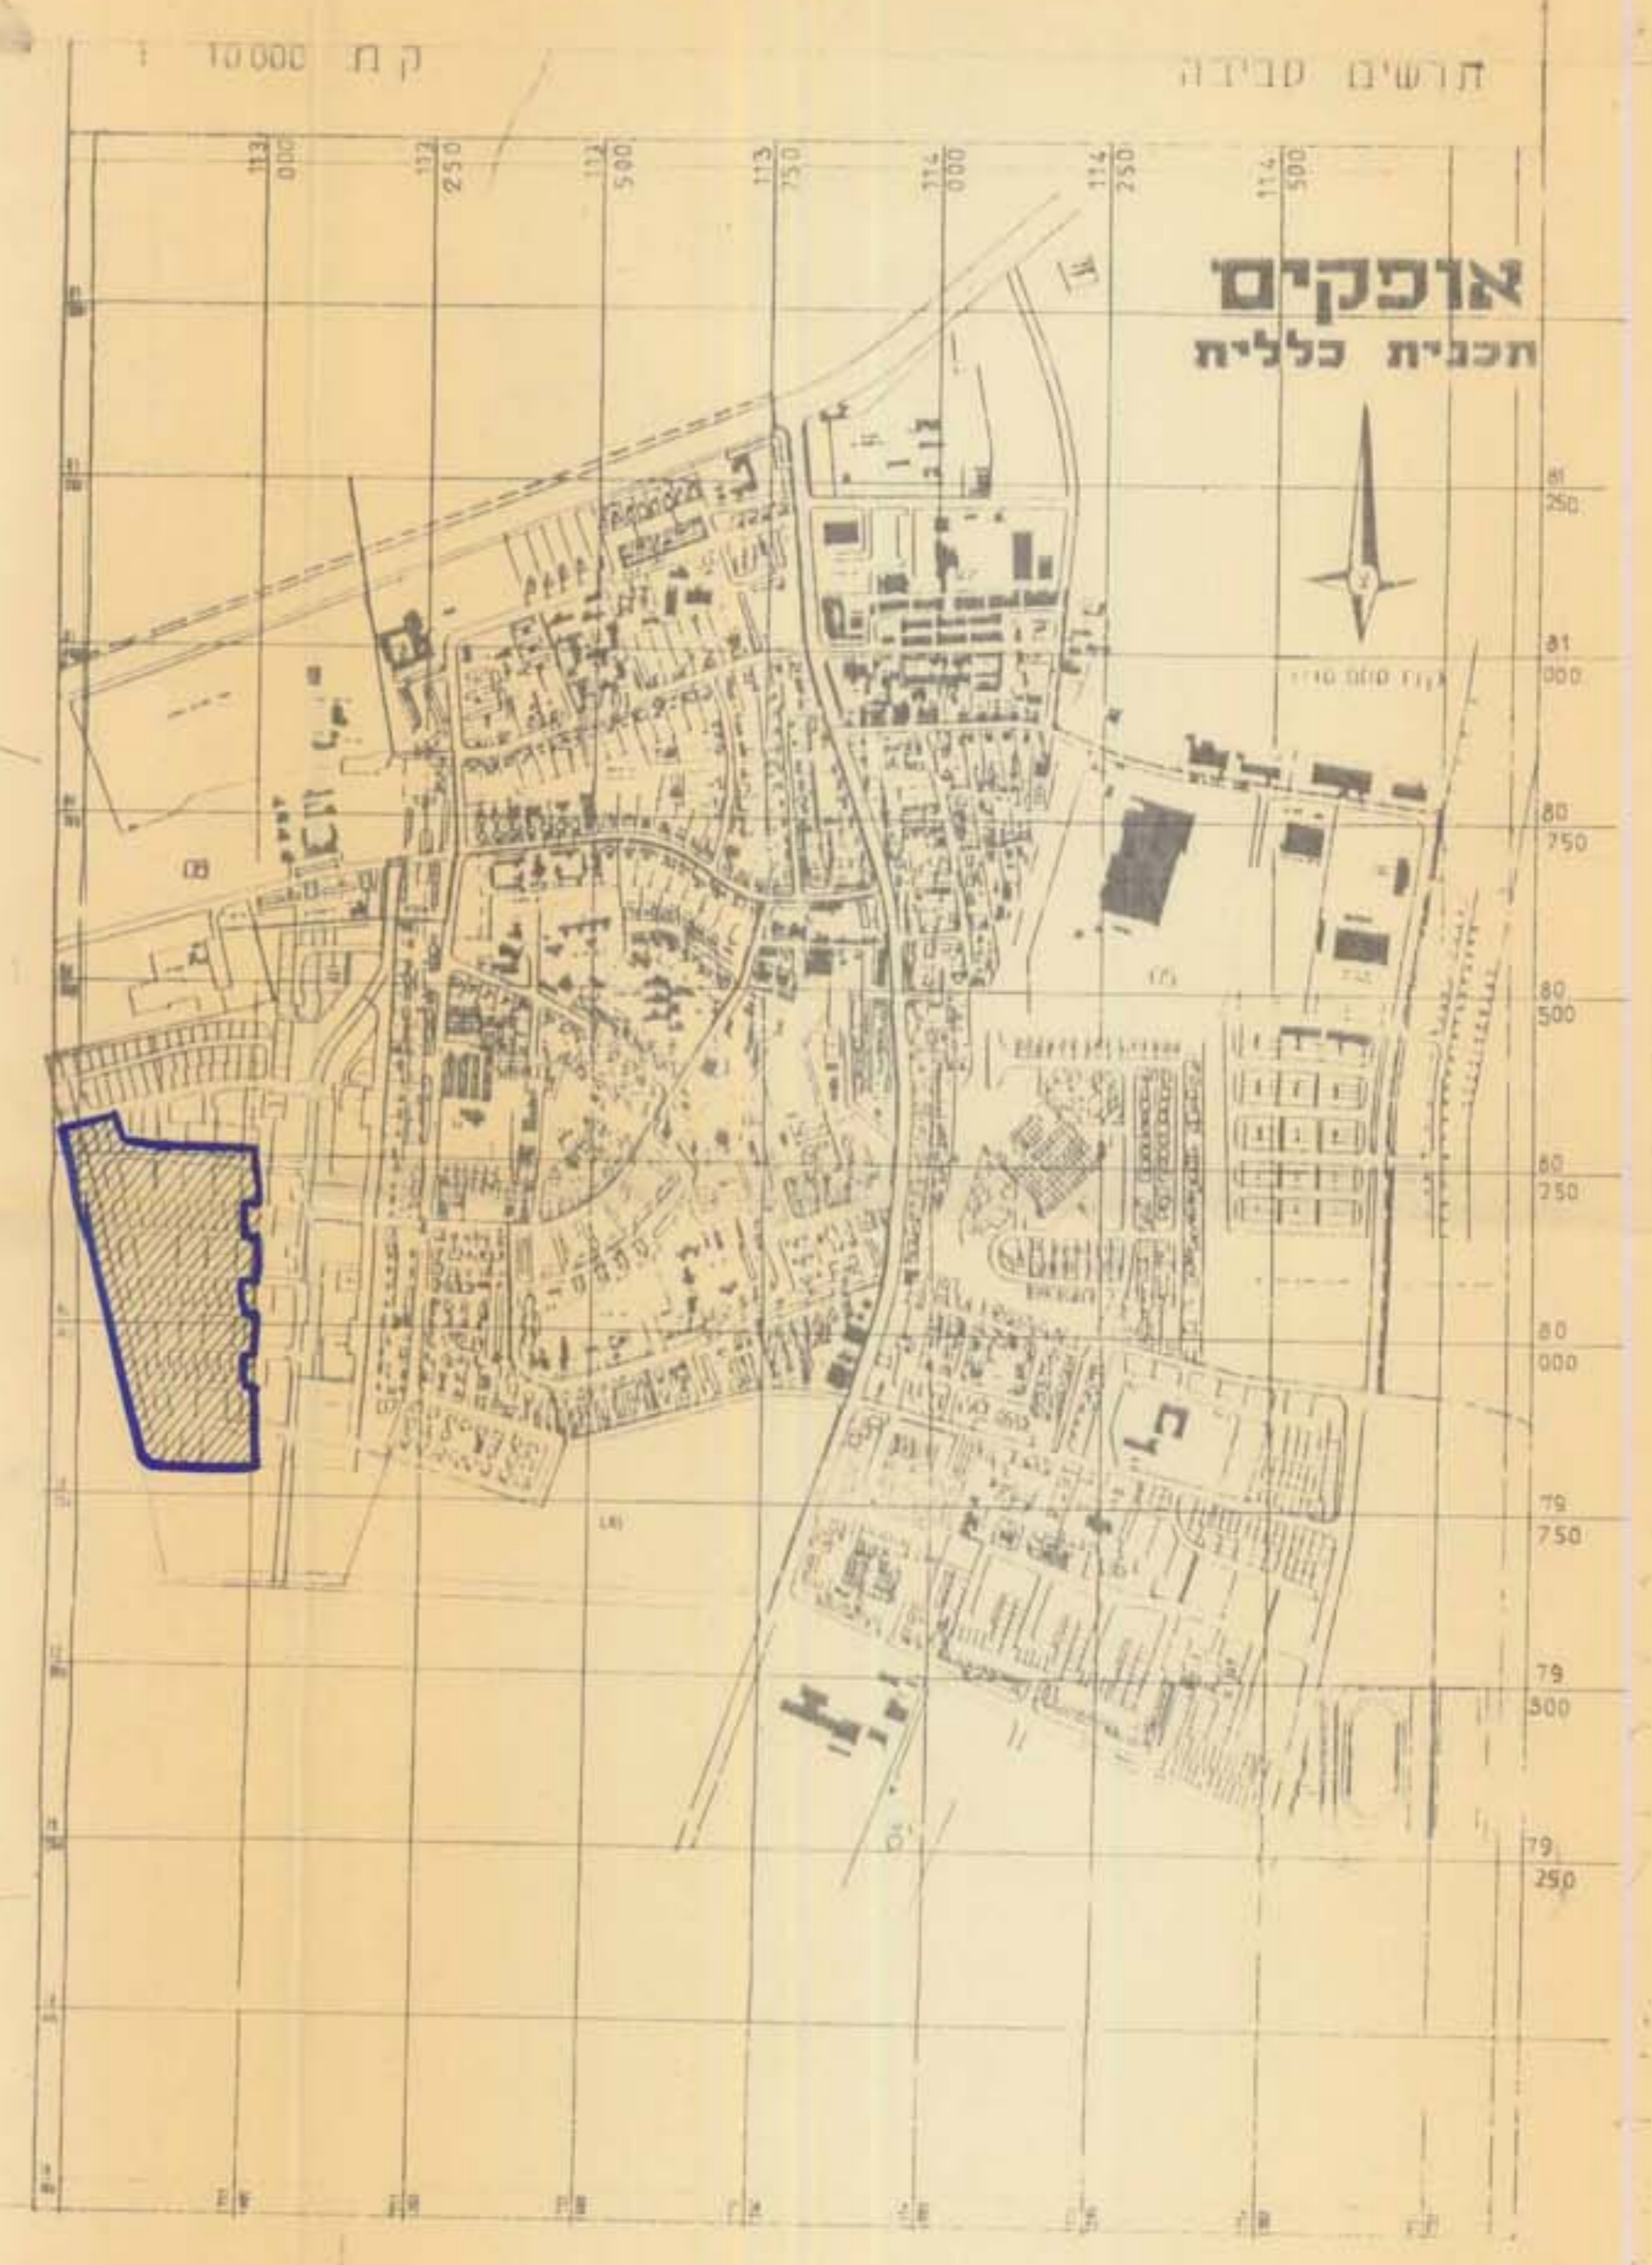

מצב מוצע
 נוצר על בסיס מפת מידות של חברת 'מרוד'
 (מרכז הנגב 4 ב'ש) מולי 1990

מצב קיים
 1:5000

