

מרחב תכנון מקומי באר שבע

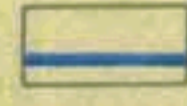
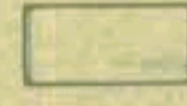
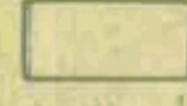
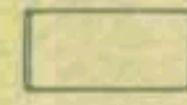
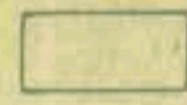
ת.מ. 55/117/03/5

שינוי לת.מ. 40/117/03/5

לשכת תכנון המחוזית
05-1996
במחוז הדרום
הדרום

מסח
נפה באר שבע
מקום שכ' יא' דה' הרצוג
גושים 38124
חלקות ארעיות
שטח התכנית 1200 מ²
היוזם הועדה המקומית
המתכנן אדר' א. ווינשטיין
בעל הקרקע מנהל מקרקעי ישראל

מקרא:

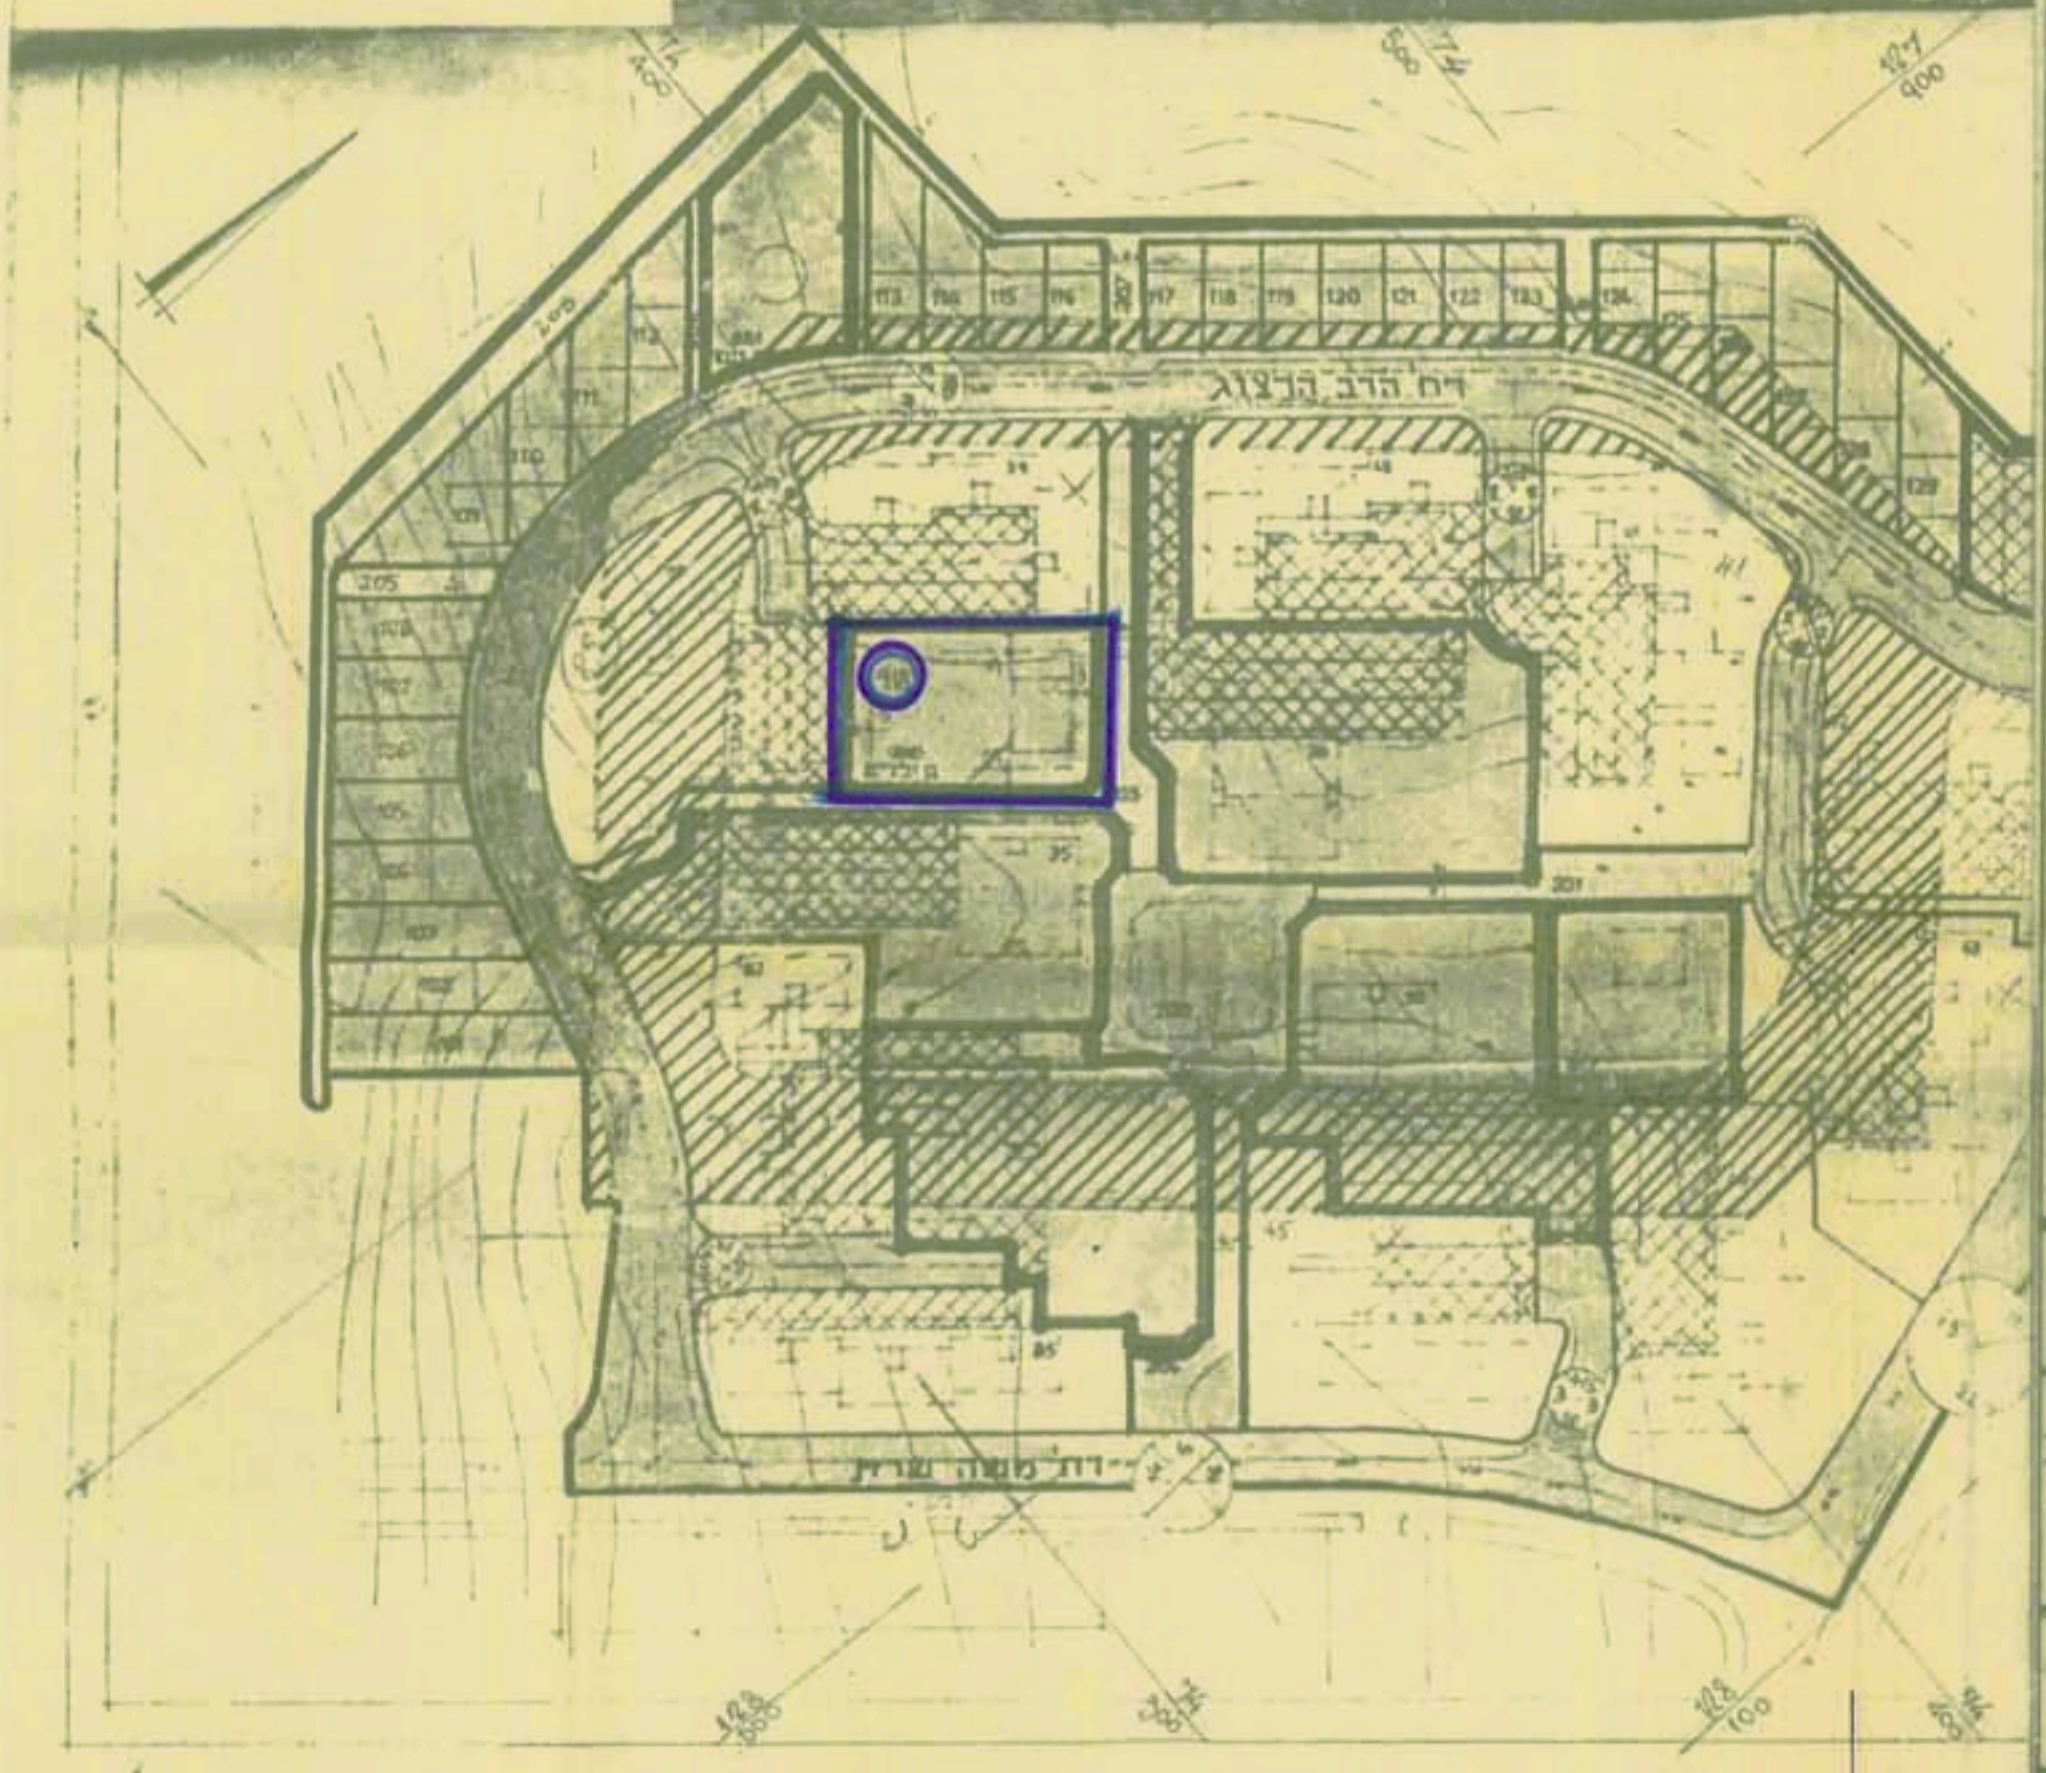
- גבול התכנית 
- 
- 
- 
- 

טבלת שטחים

גודל המגרש: 1200 מ²



נדשים סביבה 1:5000



מצב מוצע קנ"מ 1:1250

עיריית באר שבע
משרד מהנדס העיר
העבודה ת.מ.
שינוי לת.מ. 40/117/03/5
שכ' יא' דה' הרצוג

קנה 1:1250
1:5000

יזמן: שרמט
תאריך: 96
בקר: תאריך

חתימת היוזם	חתימת המתכנן
חתימת בעל הקרקע	חתימת המודד
חתימת הועדה המקומית	

משרד המכשירים והתוכנית
ת.מ. 55/117/03/5
אישור תכנית מס. 55/117/03/5
תעודת הנוחיות לרצונן ולבנתן העליטה
יום 4/2/96
סמכיל למסגן

שירותי תכנון וליכוד
מסמך מס. 55/117/03/5
תעודת הנוחיות לרצונן ולבנתן
יום המלכה 27.12.96
יום 27.12.96

55/117/03/5
4423
3016/96