

מרחב תכנון מקומי עומר
 תכנית מתאר מס' 31/100/02/14
 שינוי לתכנית מתאר מס' 2/100/02/14

מס' התכנית
 31-100-02-14

- | | |
|--------------|----------------------------|
| מחוז | הדרום |
| נפה | באר שבע |
| מקום | עומר - רח' עדעד 5א' |
| גרע | 38558 חלקה 1 (חלק) |
| יוזם התכנית | הועדה המקומית עומר |
| בעל הקרקע | וגבי דרורה ספירסן (קושניר) |
| עורכת התכנית | מנהל מקרקעי ישראל |
| שטח התכנית | אדרי טובה ויינברגר |
| קנה מידה | 0.488 דונם |
| תאריך | 1:250 |

החלטה מקומית לתכנית
 מס' 145
 28/8/96
 22/4/96

מס' מ"ר	שטח	יחיד מ"ר
488	מס' מ"ר	488
488	מס' מ"ר	488

- מקרא:
- גבול התכנית
 - קו בניין
 - מס' הדרך
 - קו בניין
 - רוחב הדרך

חתימת יוזם התכנית: חתימת בעל הקרקע:
 סגורין קלני צמח
 חתימת עורכת התכנית: חתימת בעל הקרקע:
 סגורין קלני צמח

סגורין קלני צמח
 אדריכלות ובנין ערים
 חכות המערה 11 ב"ש
 רשיון 2721059



נגב-חים
 באר-שבע, רח' ביאליק 149
 סל: 76578 - 75548

מקום:	עומר
רח' עדעד:	200-3/150
תכנית:	ק.מ.:
מדידה:	1:250
מומין:	קושניר
תאריך:	21.08.91

מהנדס:
 מודד מוסמך: 437
 א. טלמון

הוכן ע"י:	שרם
נבדק ע"י:	לודמילה
שינויים:	

תכנית מוצעת 1:250
 לעדכון:
 1. הספה הוכנה לצורך שינוי תכנית מתאר מס' 2/100/02/14.
 2. המפה קשורה לרשת קוורטות ארצית עם נקודות משולטות 41/עמ, 35/עמ.
 3. הגבהים במפה יחסים בלבד.

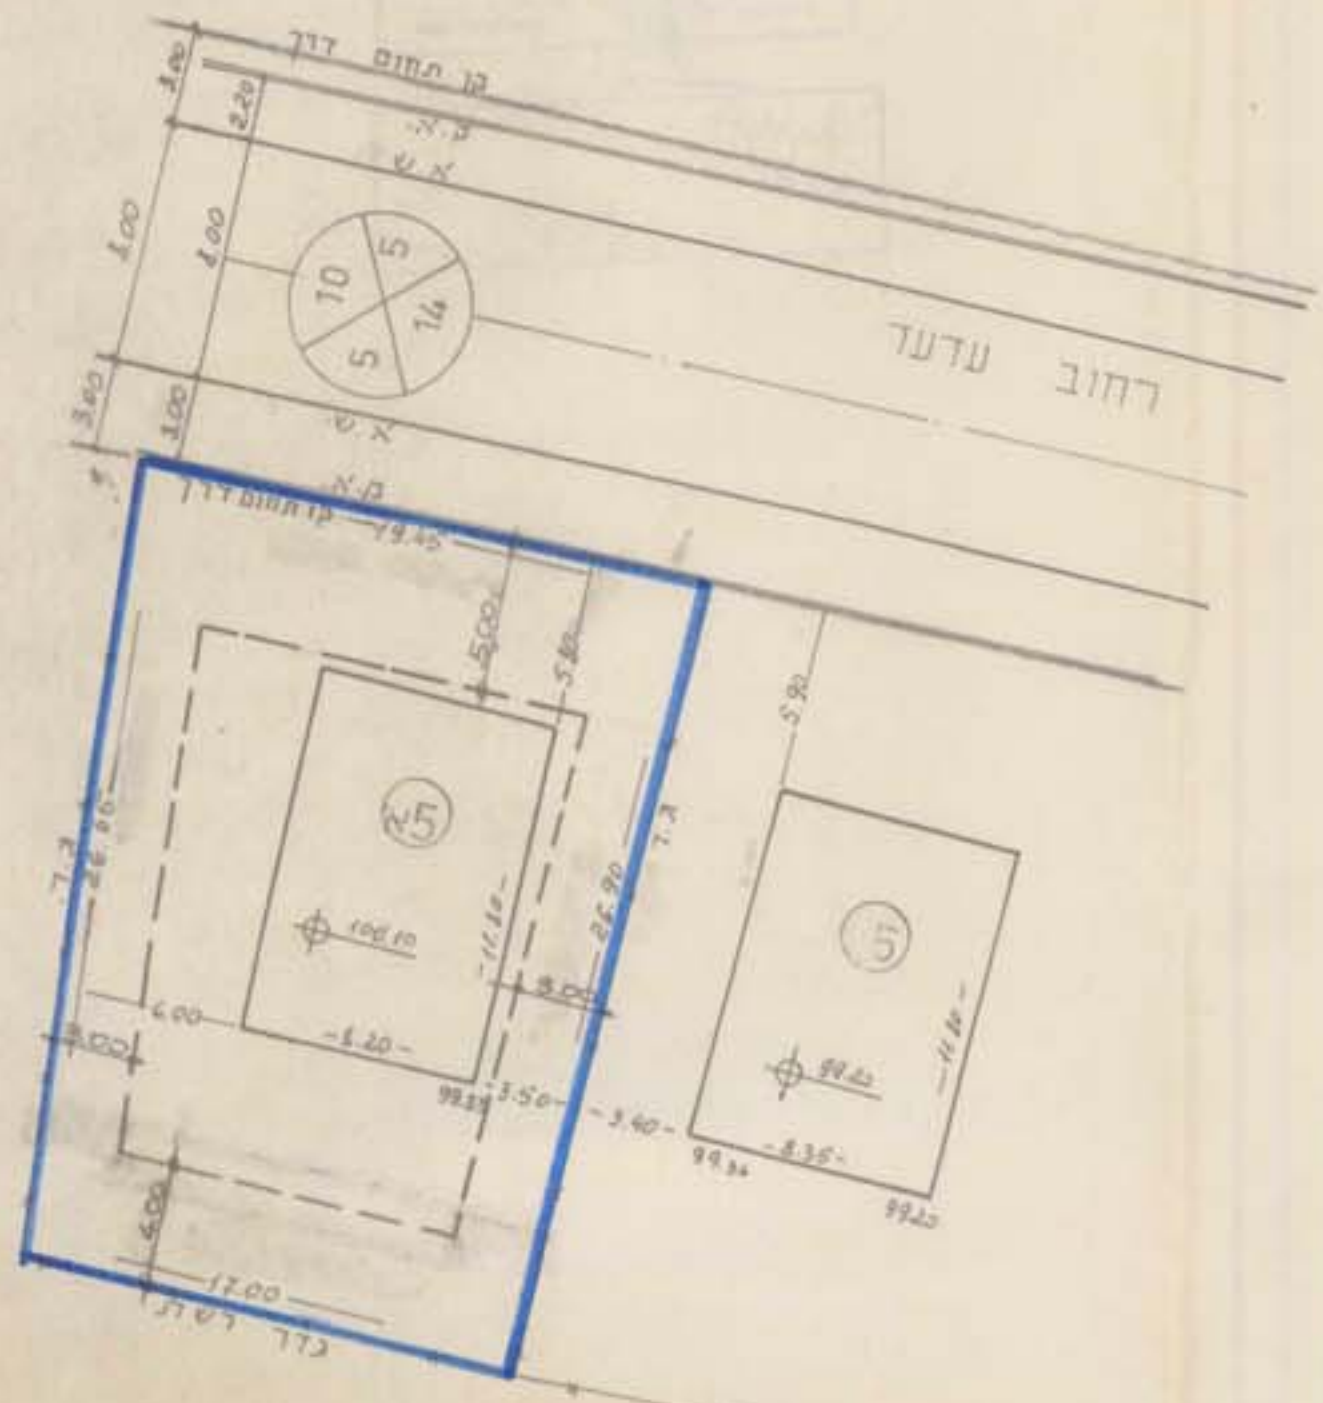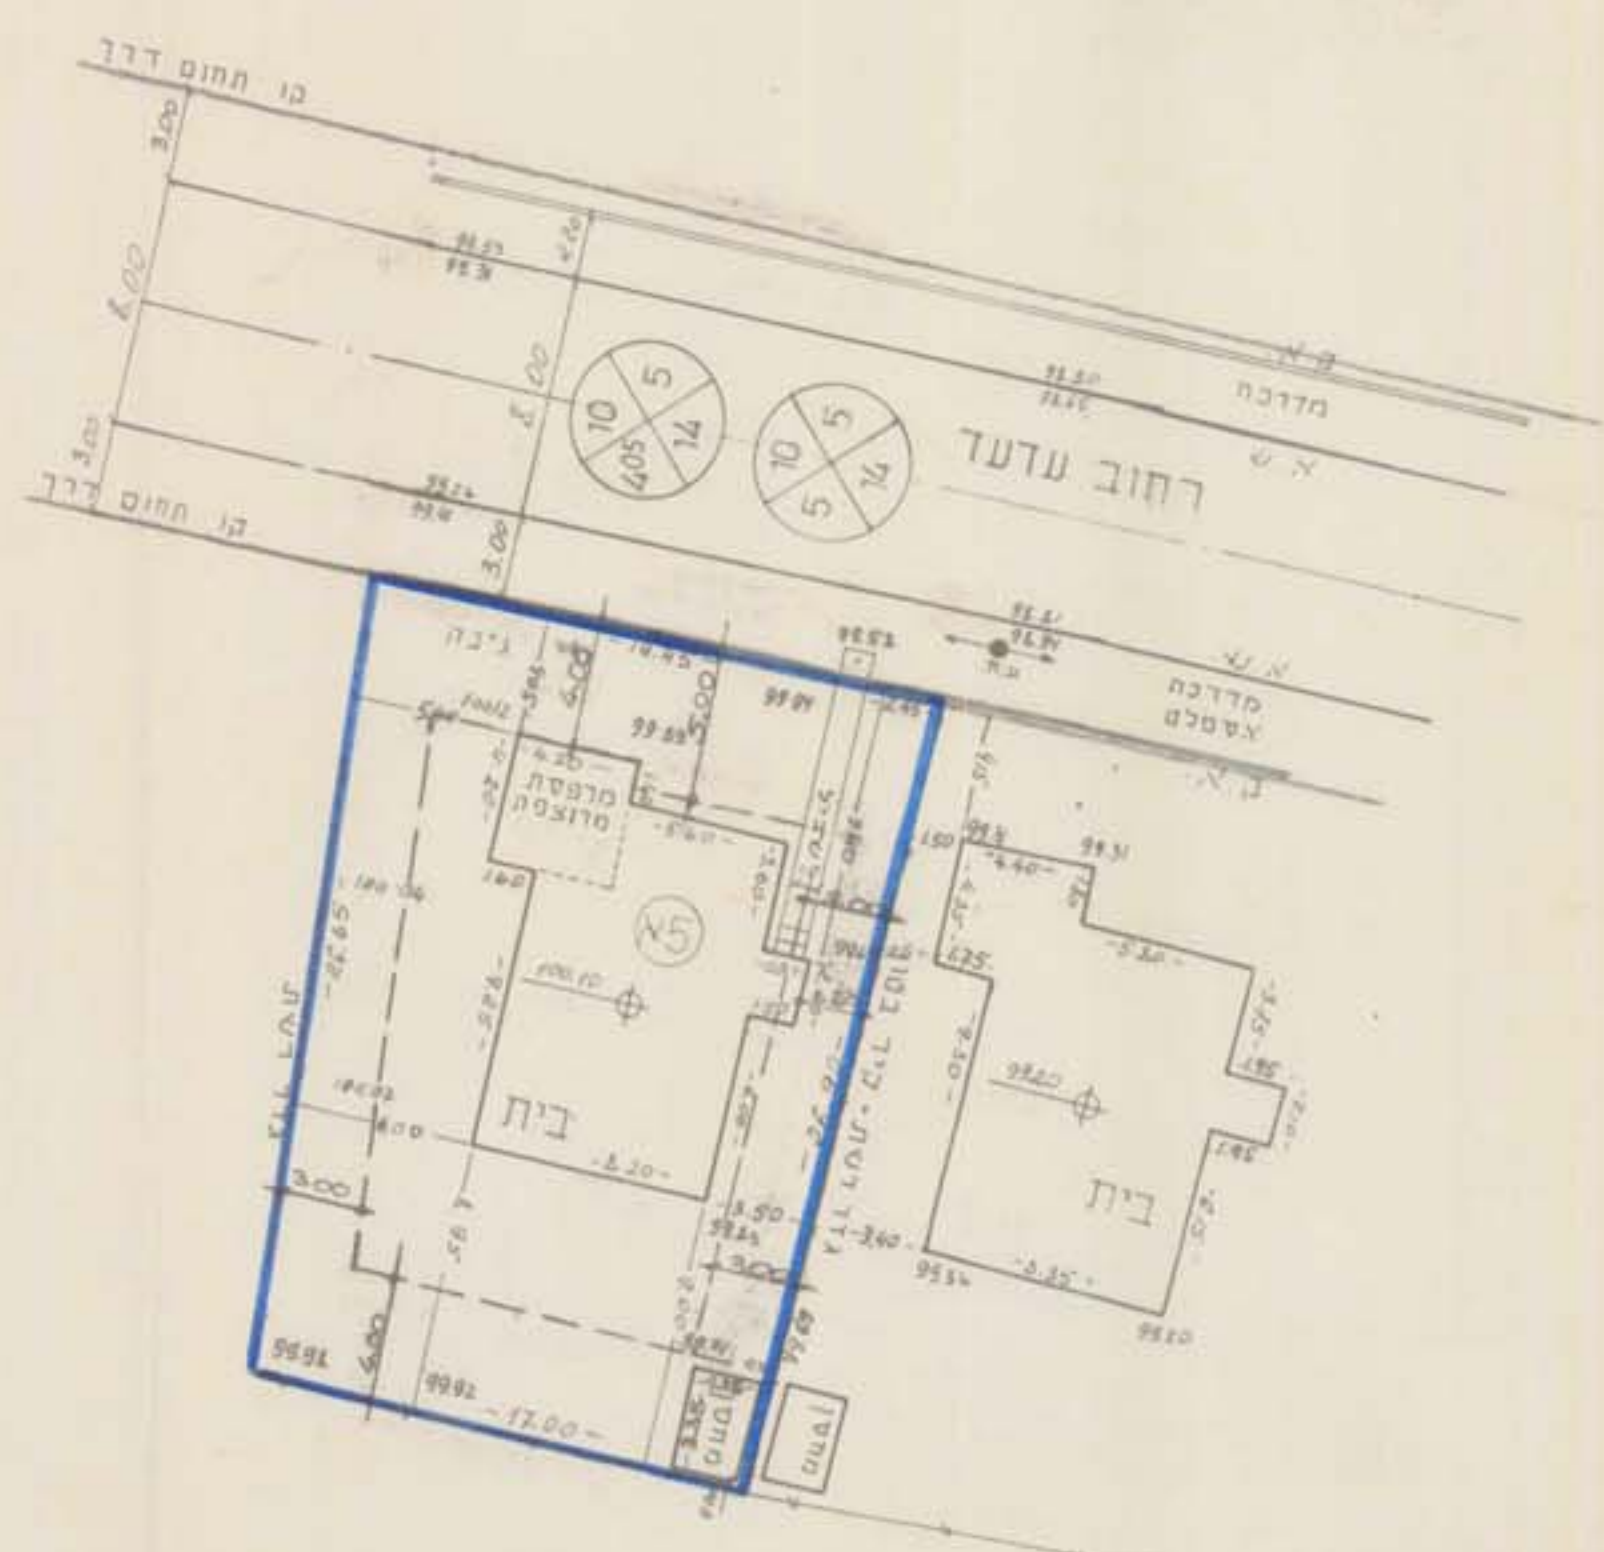

משרד המים מנהל דרום
 תת-מנהל: מנהל מים-דרום
 ישר תכנית מס' 31/100/02/14
 גרסת התכנית לתכנון ולבניה העליונה
 מס' 15/4/96
 שם: יחיד מ"ר המועצה

הודעה על אישור תכנית מס' 31/100/02/14
 מועצה: 4.6.96
 מס' 22/4/96