


מרחב תכנון מקומי שמעונים
 תכנית מפורטת מס' 2/378/03/7
 שינוי לתכנית מפורטת מס' 378/03/7
 תל-שבע שכ' 4-5

לשכת התכנון המחוזית
 16-05-1996
 מחוז הדרום
 הועדה המקומית לתכנון ולבניה
 "שמעונים"
 החברה נדונה בישיבה
 מס' 19 מתאריך 26.9.94
 החלטתו להסדיר כפני הועדה המחוזית
 לאישור את התוכנית
 המזכיר/יועץ תכנון


מחוז: הדרום
 נפה: באר-שבע
 מקום: תל-שבע שכ' 4,5
 נוש: 39729, 100059/2
 יוזם התכנית: משרד הבינוי והשיכון
 בעל הקרקע: מנהל מקרקעי ישראל
 שטח התכנית: 1.01 ד'
 המתכנן: אדריכלית-אירנה ניידמן
 תאריך: 12.3.94

הועדה לבניה ותכנון
 שמעונים
 12-05-1996
 נתקבל

- מקרא
- גבול התכנית
 - אזור מגורים א'
 - אזור לבינוי ציבור
 - דרך מוצעת
 - דרך קיימת
 - מספר הדרך
 - קו בינוי
 - רוחב הדרך
 - מבנה להריסה

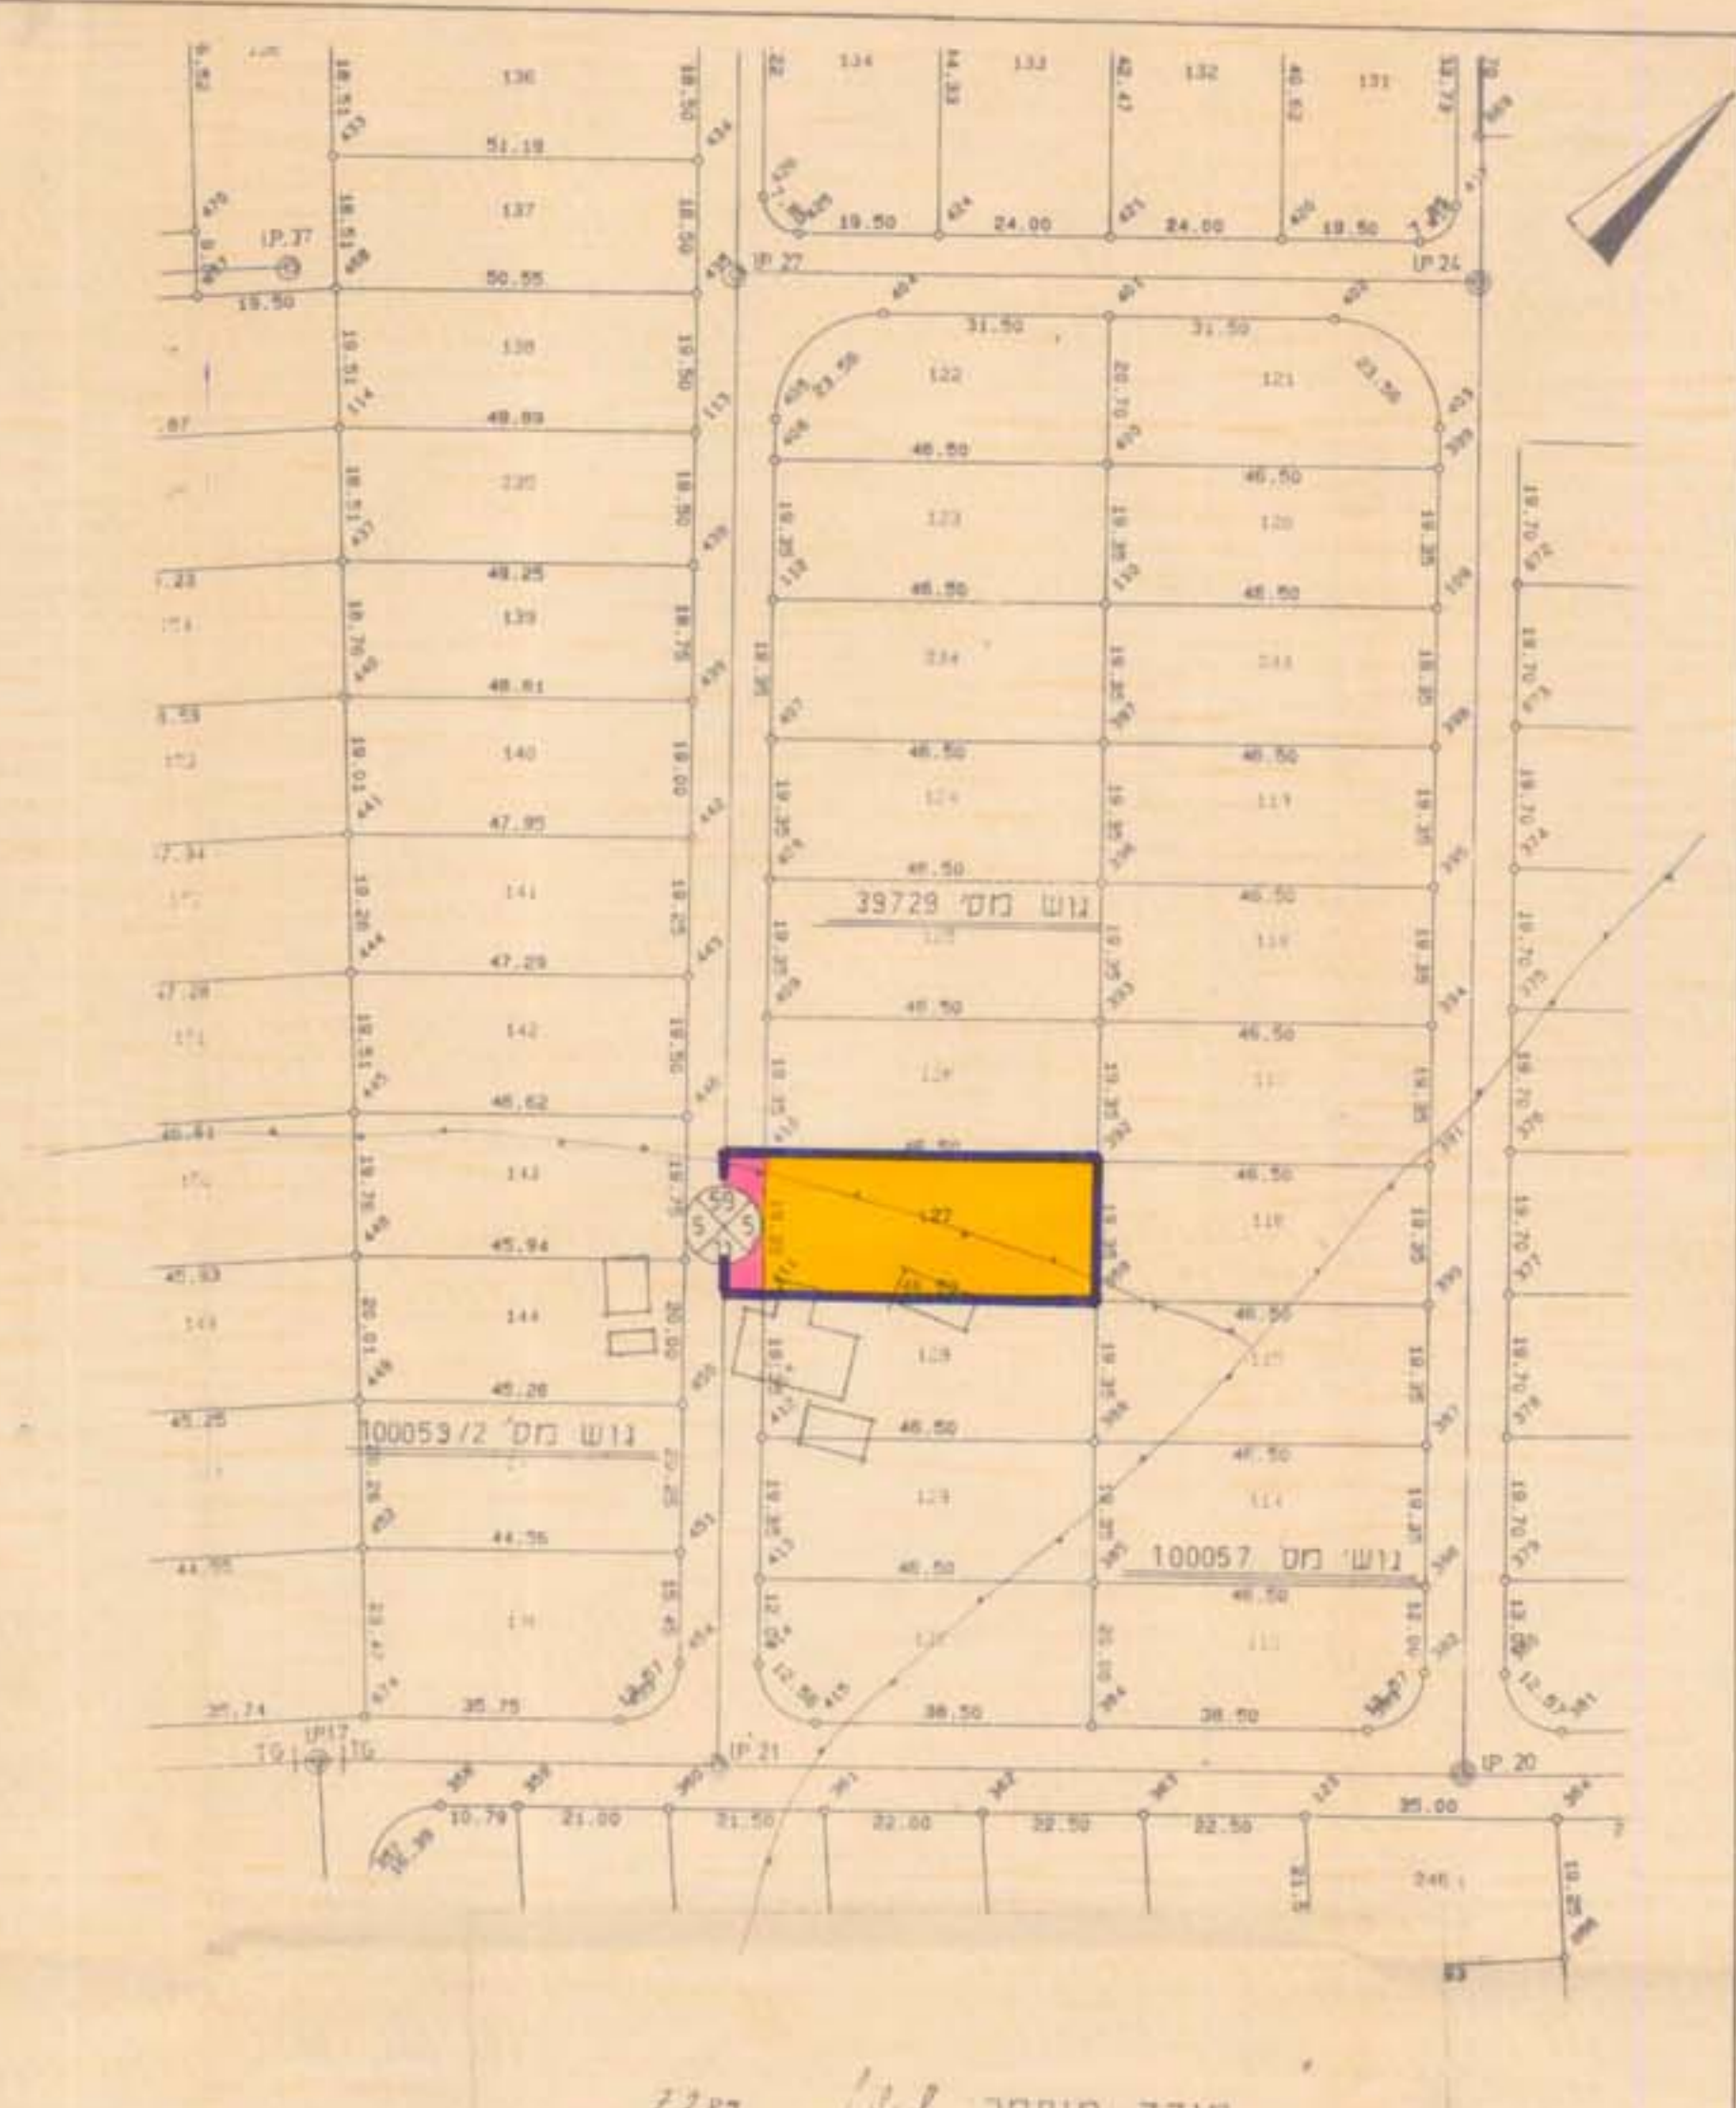

מורד מוסמך
 מס' רשיון 459
 תכנית מצב קיים 1:1000

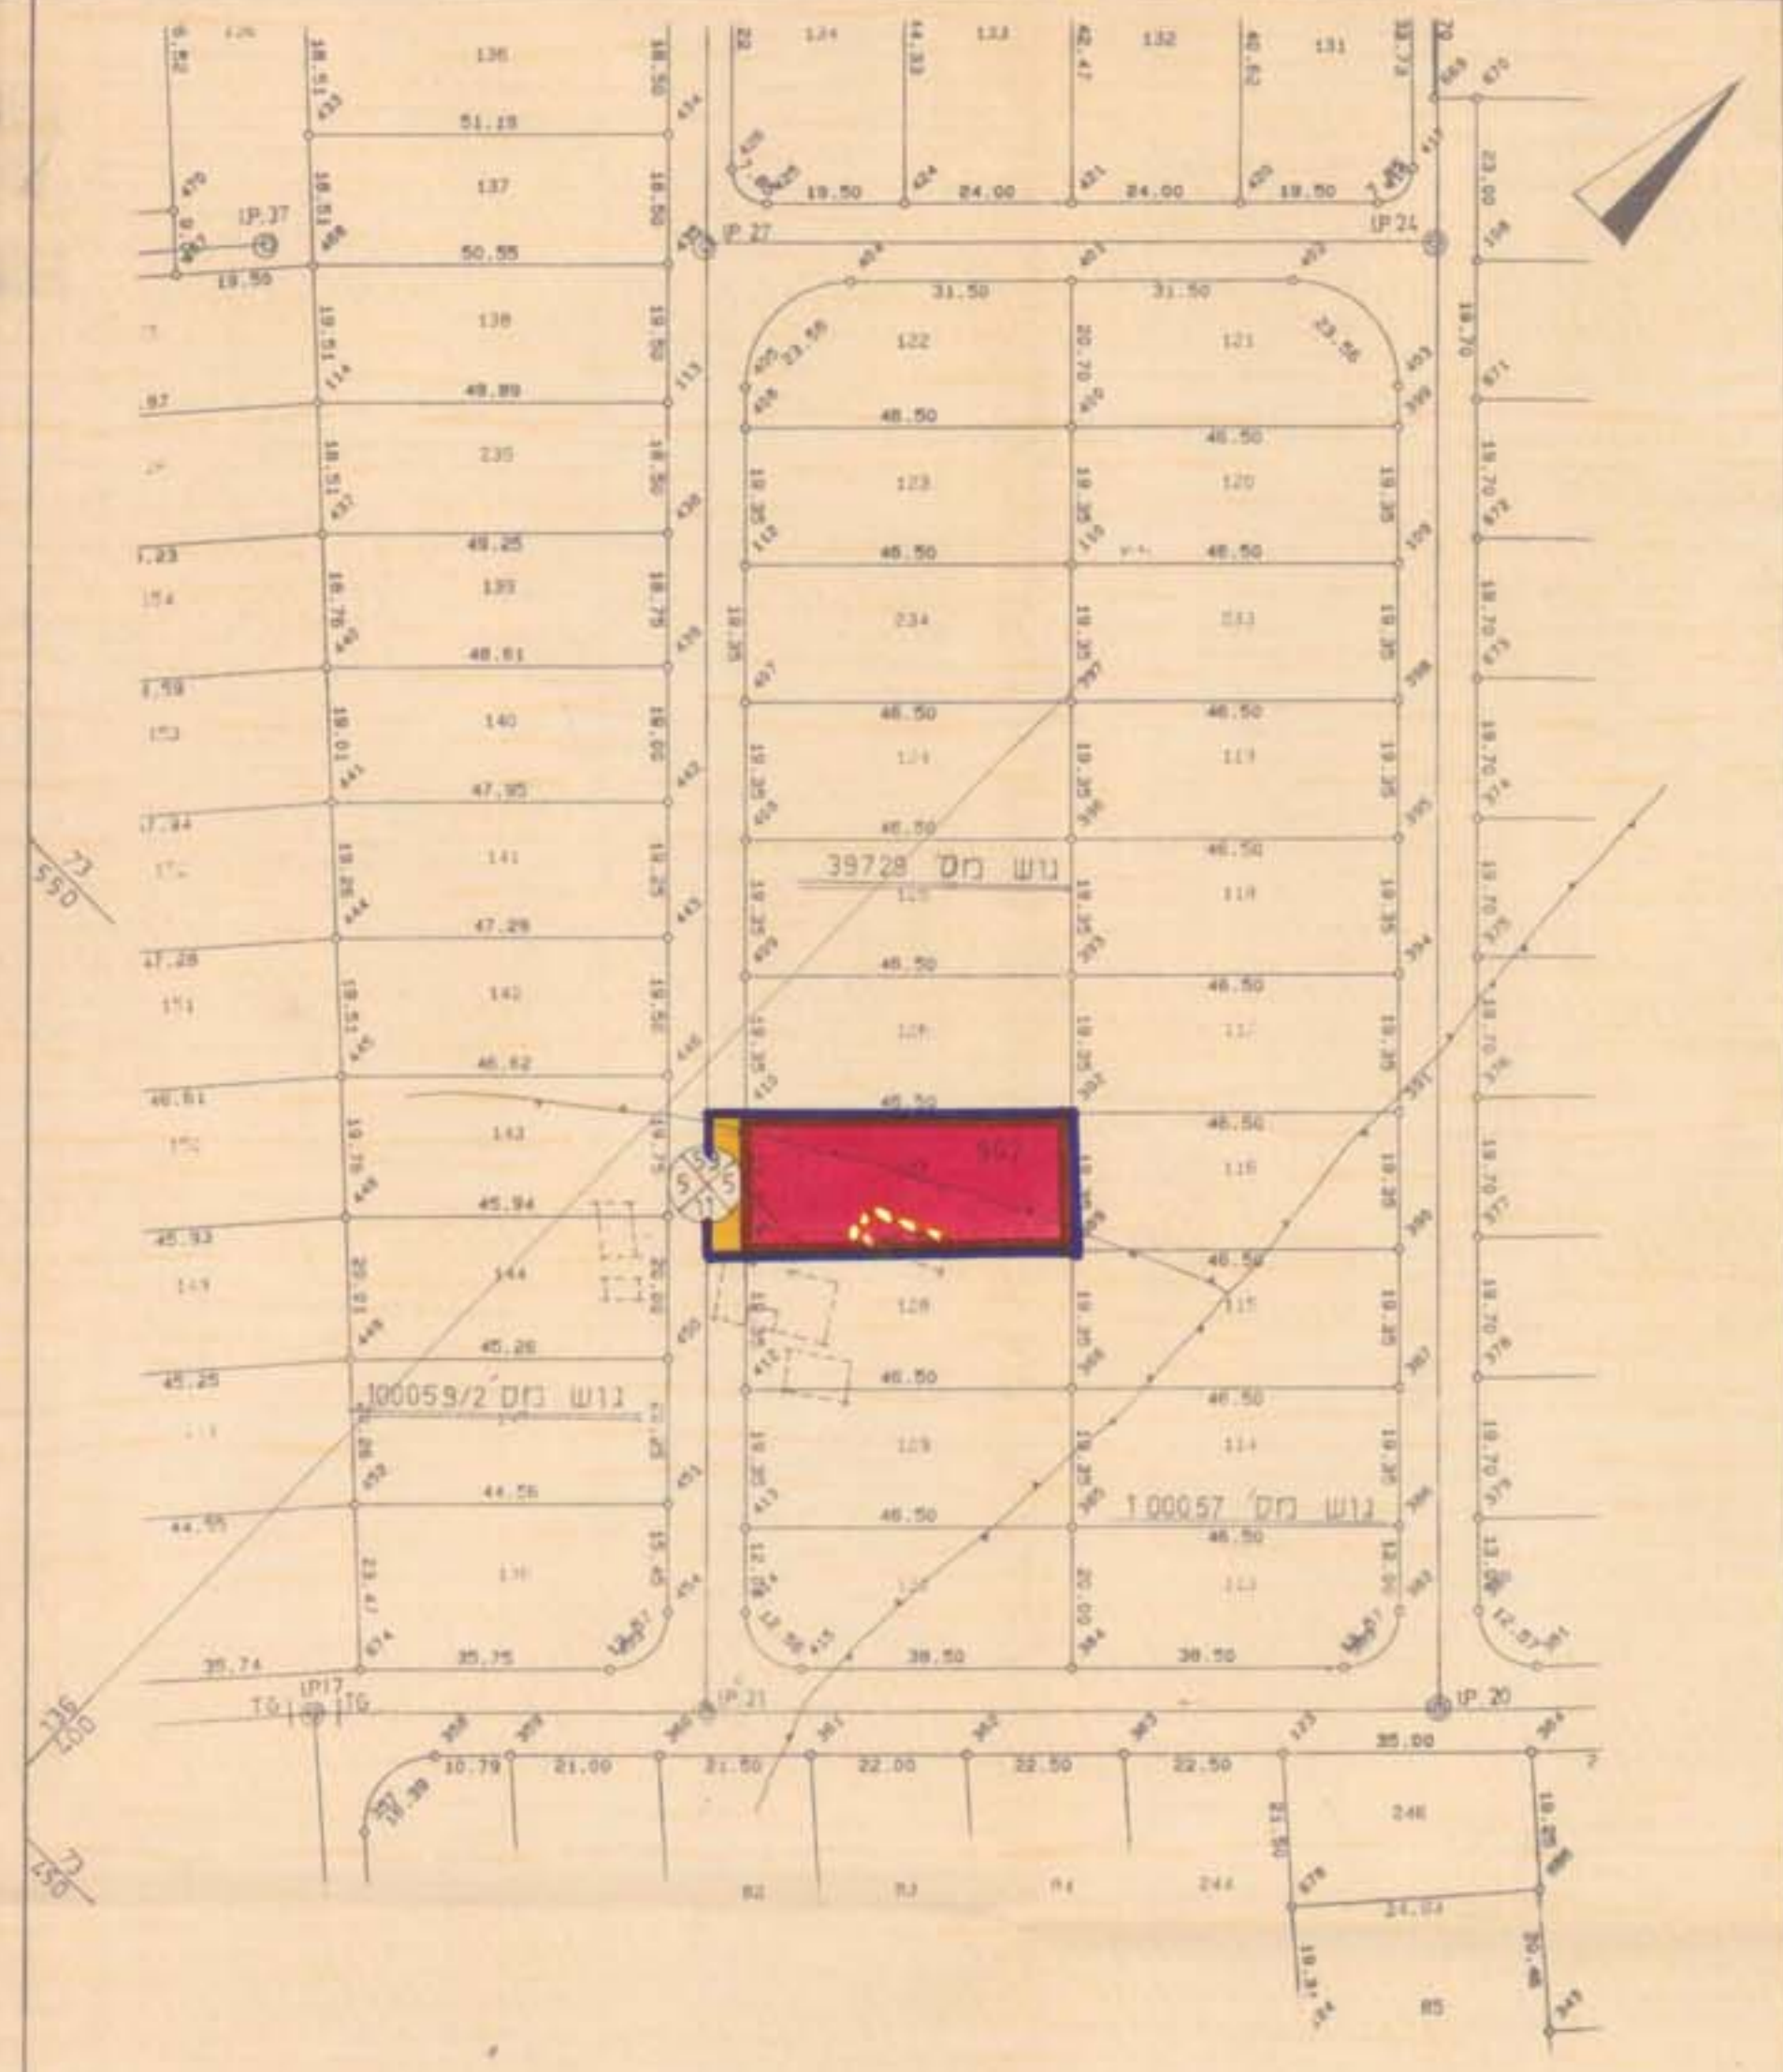

תכנית מצב מוצע 1:1000



טבלת שטחים

שטח	קיים	מוצע
מגורים א'	0.900 ד'	0.900 ד'
שטח לבינוי ציבור	0.110 ד'	0.110 ד'
דרך	0.110 ד'	0.110 ד'
סה"כ	1.010 ד'	1.010 ד'

אישורים:

אירנה ניידמן
 ראש ענף אדריכלות
 רישון מס' 18012
 מתכנן התוכנית

משרד הבינוי והשיכון
 מועצה אזורית
 יוזם ומגיש התוכנית

מסדר הפנים מחוז הדרום
 חזקת התכנון והבניה תשי"ח-1996
 אישור תכנית מס' 2/378/03/7
 תוקפה: החלטת התכנון לתכנון ולבניה ותחילתה
 מיום 15/1/96 עד את תחילת
 תוקף התכנון
 המזכיר המחוזי

מס' 403
 30/6/96