

מרחב תכנון מקומי - "שמעונים"

תכנית מפורטת מס.

תחנת תדלוק בכניסה למושב פתחת שלום

שינוי לתכנית מתאר מס. 255/02/7 (ישובי חבל הבשור)

הרשאת תכנון
23.3.83

מחוז הדרום

נפה באר שבע

מקום כניסה למושב פתחת שלום, גוש 100304 חלק מחלקה 1.

שטח התכנית 6.0 דונם

בעל הקרקע מינהל מקרקעי ישראל

היוזם דלק חברת הדלק

היוזם דלק חברת הדלק הישראלית בע"מ

המתכנן המח הטכנית של חברת דלק.

מקרא ושטחים


- גבול התכנית
- א. מגדש מיוחד לתחנות תדלוק 3.600 מ"ר
- ב. דרך קיימת 2400 מ"ר

חתימות

בעל הקרקע :


היוזם והמתכנן :  **יהושע בן-דוד**
ד"ר תחנת תדלוק ישראלית בע"מ

תאריך : 20.2.83

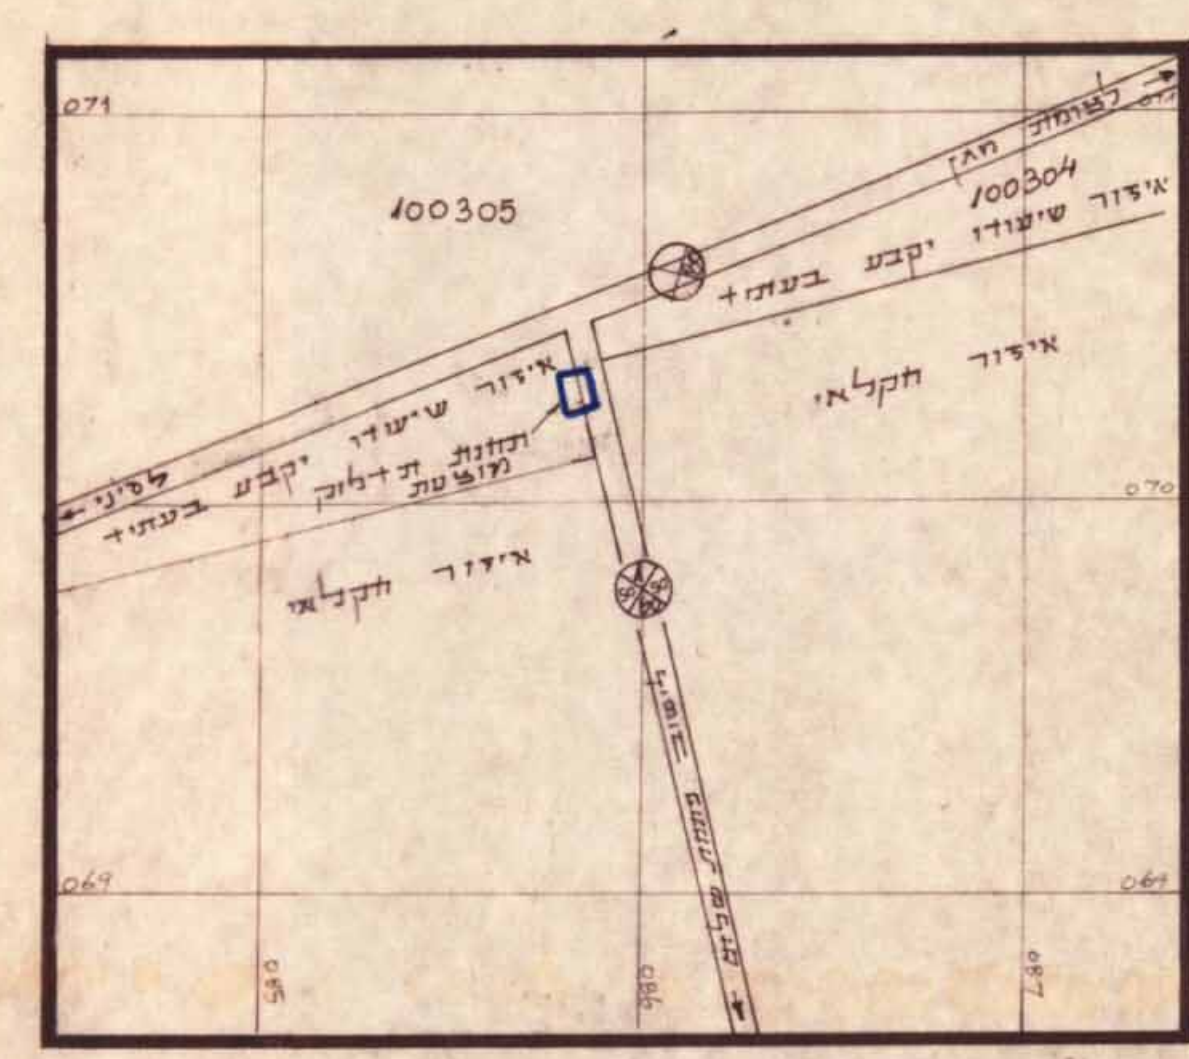

תדשיח הסביבה 1:20.000 ק.מ.

Official stamp and signature area with handwritten notes and dates.

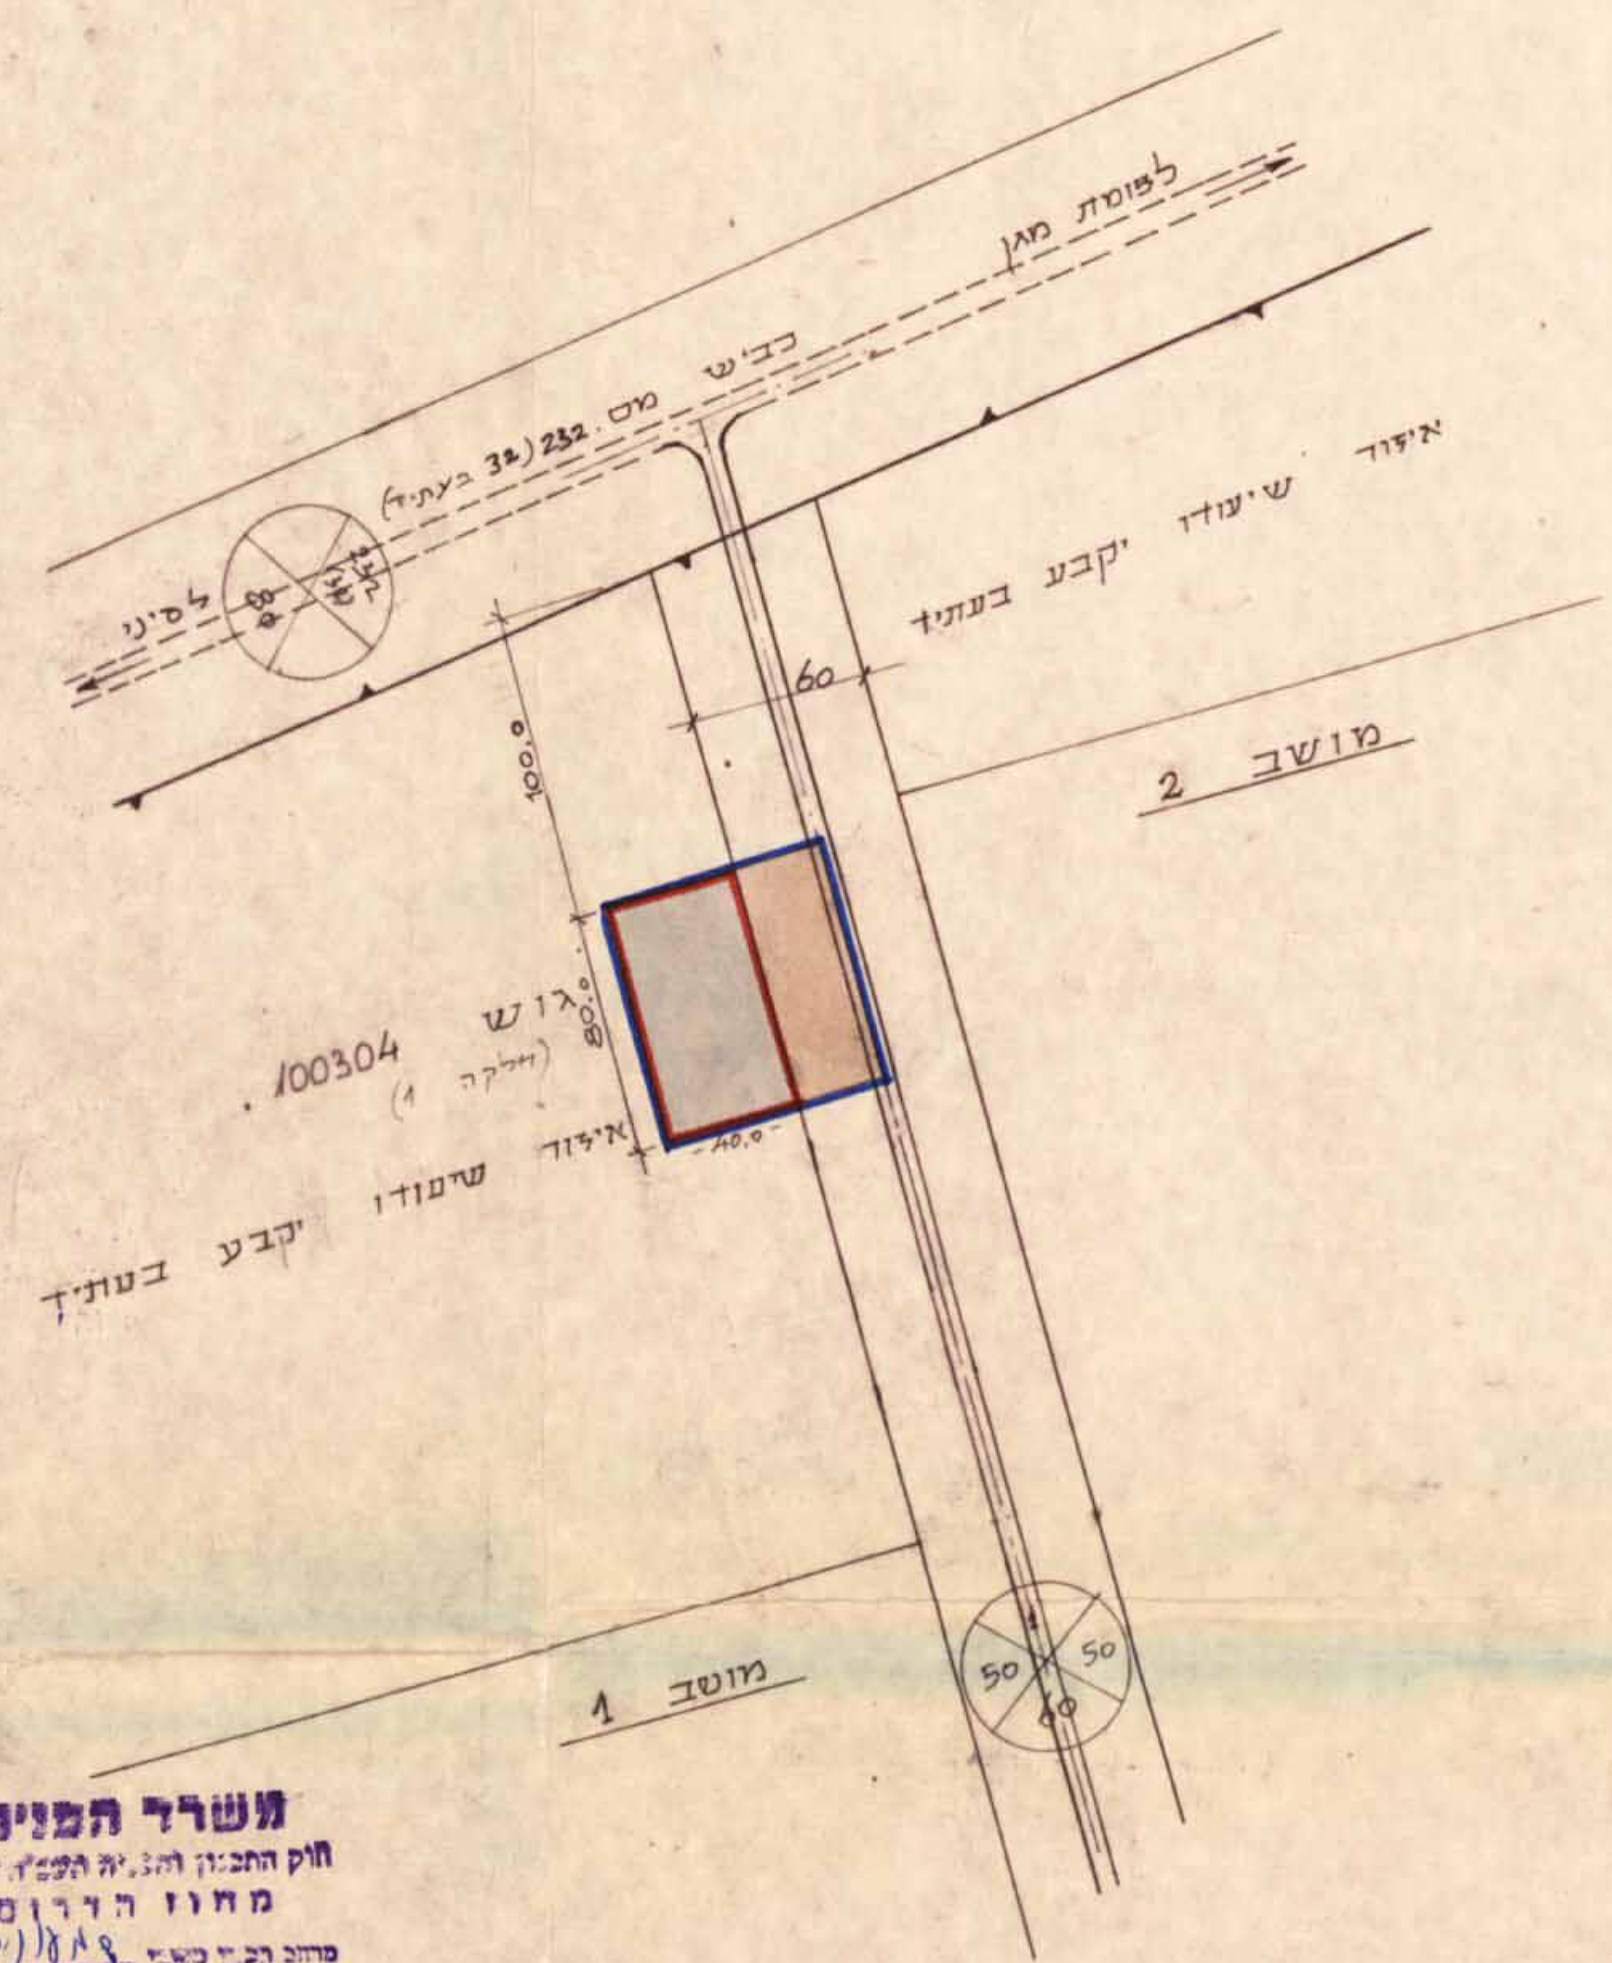

תכנית 1:2500 ק.מ.

משרד המים
חוק התכנון והבניה תשכ"ה-1965
מחוז הדרום
מרחב תכנון כרמלי
חכ"מ 2104
הוצעה התחנית/שכנה נכח
ביסוסת מס' 1.2
מיום 22.82
לתוכנית המוכנת לעיל
נמנה מנחם לחכנון יו"ר ועדת המהות

משרד המים
חוק התכנון והבניה תשכ"ה-1965
מחוז הדרום
מרחב תכנון כרמלי
חכ"מ 2104
הוצעה התחנית/שכנה נכח
ביסוסת מס' 1.2
מיום 22.82
לתוכנית המוכנת לעיל
נמנה מנחם לחכנון יו"ר ועדת המהות