

מרחב תכנון מקומי שמעונים

מחוז הדרום

נפת באר-שבע

תיקון לתכנון מפורטת לחושב כפר-מימון

מספר:

ת.מ. 1:1250 תאריך: 30.3.1979

גוש:

בעל הקרקע: מינהל מקרקעי ישראל

המתכנן:

היוזם: משרד השכונות-מינהל לבניה כפרית

שטח התכנית:

חתימות:


היוזם:

המתכנן:

תרשים המגרש:

ק.מ. 1:1250

משרד המבנה והערים
מנהל מקרקעי ישראל
באר-שבע

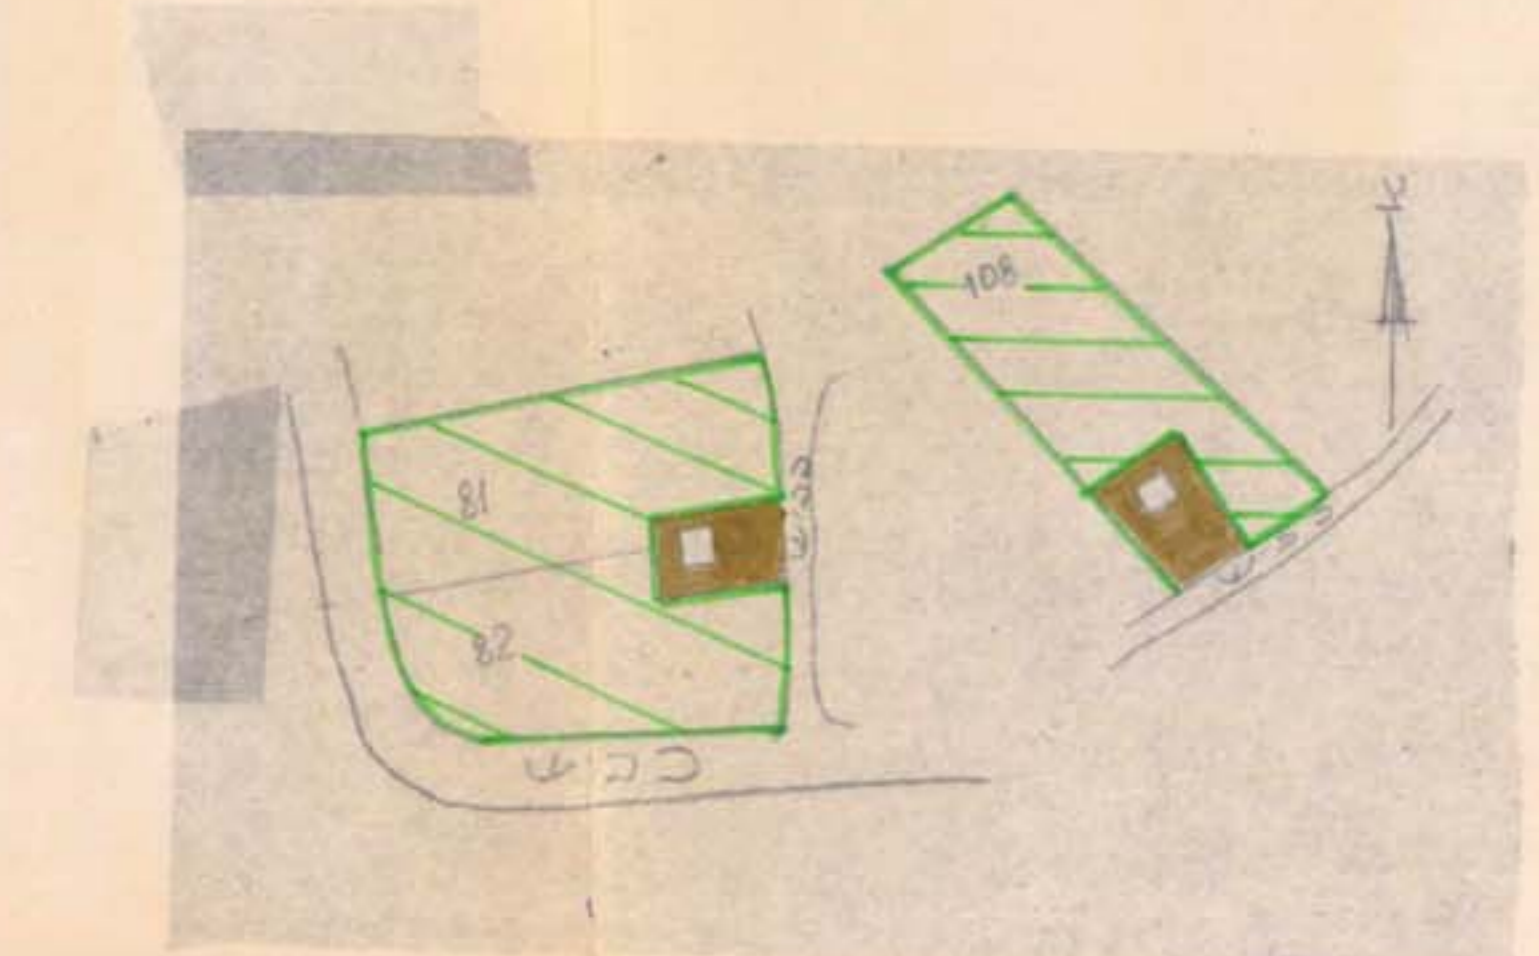

הצהרת הבעלים והבניין והשטח
ס.מ. 1250

המגרש מס' 1250/1
המגרש מס' 1250/2

שם: א.פ.א.
תאריך: 30.3.1979

אישור משרד המבנה והערים
מנהל מקרקעי ישראל
באר-שבע

תאריך: 30.3.1979

מרחב תכנון "שמעונים"
תכנית-בנין ערים מפורטת מס

כפר-מימון

מחוז הדרום
נפה באר-שבע
שטח שיפוט מועצה אזורית עזתה
קנה מדה 1:1250

בעל הקרקע: מנהל מקרקעי ישראל


יוזם התכנית: הסוכנות היהודית לישראל

המתכנן: הסוכנות היהודית, מחל ההתיישבות, אגף לתכנון
תצלום תנאי

מקרא

- גבול התכנית
- אזור מגורים (קיים)
- אזור מגורים מוצע
- שטח ציבורי פתוח
- שטח לבנין ציבור
- דרך לביטול
- דרך מתוכננת
- דרך קיימת
- שביל להולכי רגל
- שטח ציבורי
- אזור הקליט
- מספר הדרך
- קו בנין מנימלי
- רחב הדרך

תרשים הסביבה

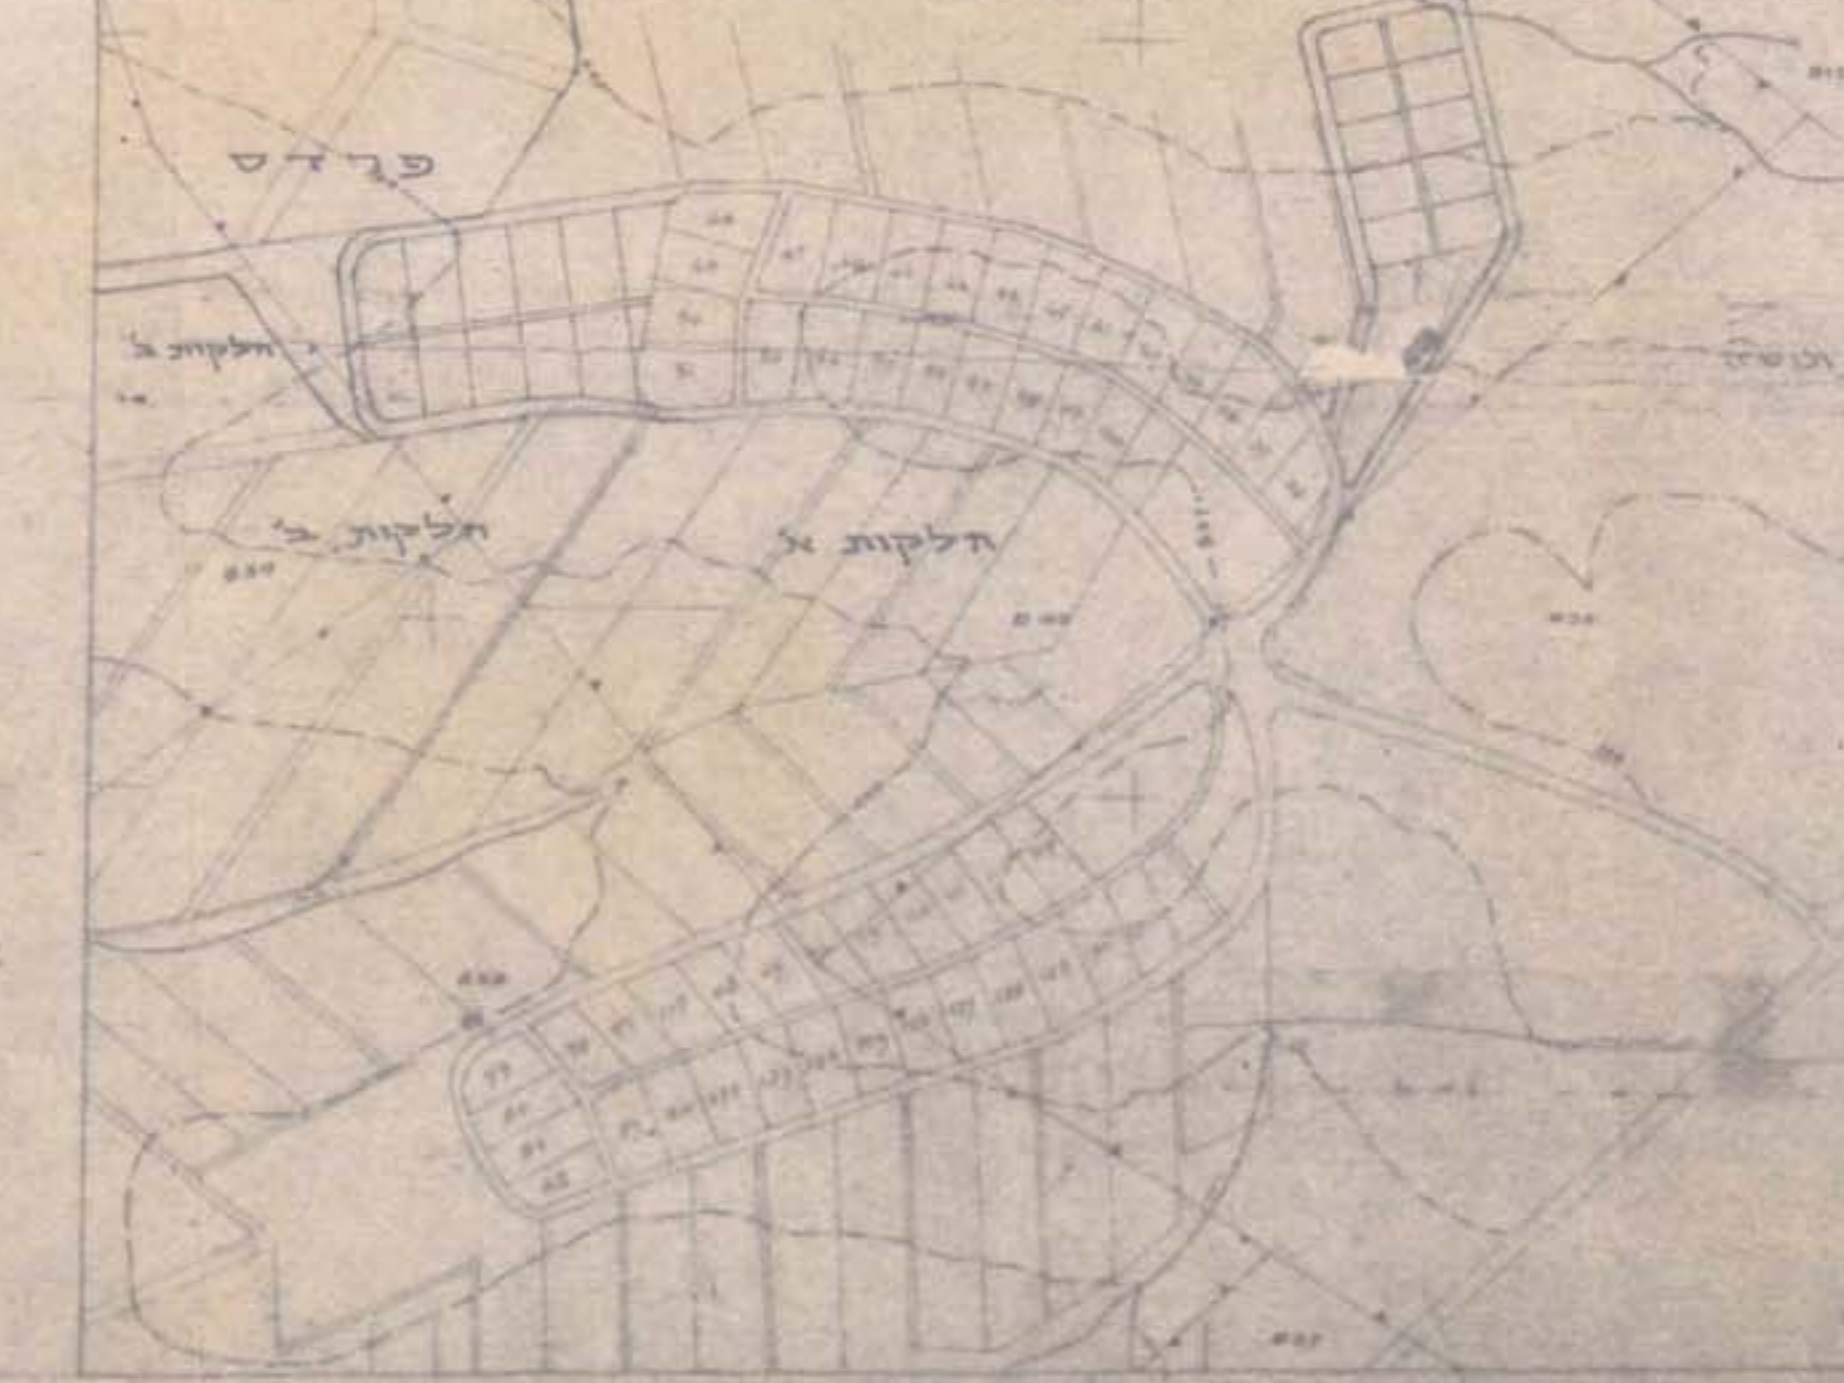

הערות

1. המפה נועדה אך ורק לצורכי השגת תכנון
מגורי מגורים (נוספים) בכפר.

2. פרטליה וקווימים של חלקות א' ב' והפרדס הם לעינין בלבד.
ואין לחשתמך על התנאים.

תאריך: 30.3.1979
א.פ.א.

