


השרה: התכנית על בסיס תכנית חלוקה מס. 1/10/10/1 של אגף המדיניות משרד השכונות.

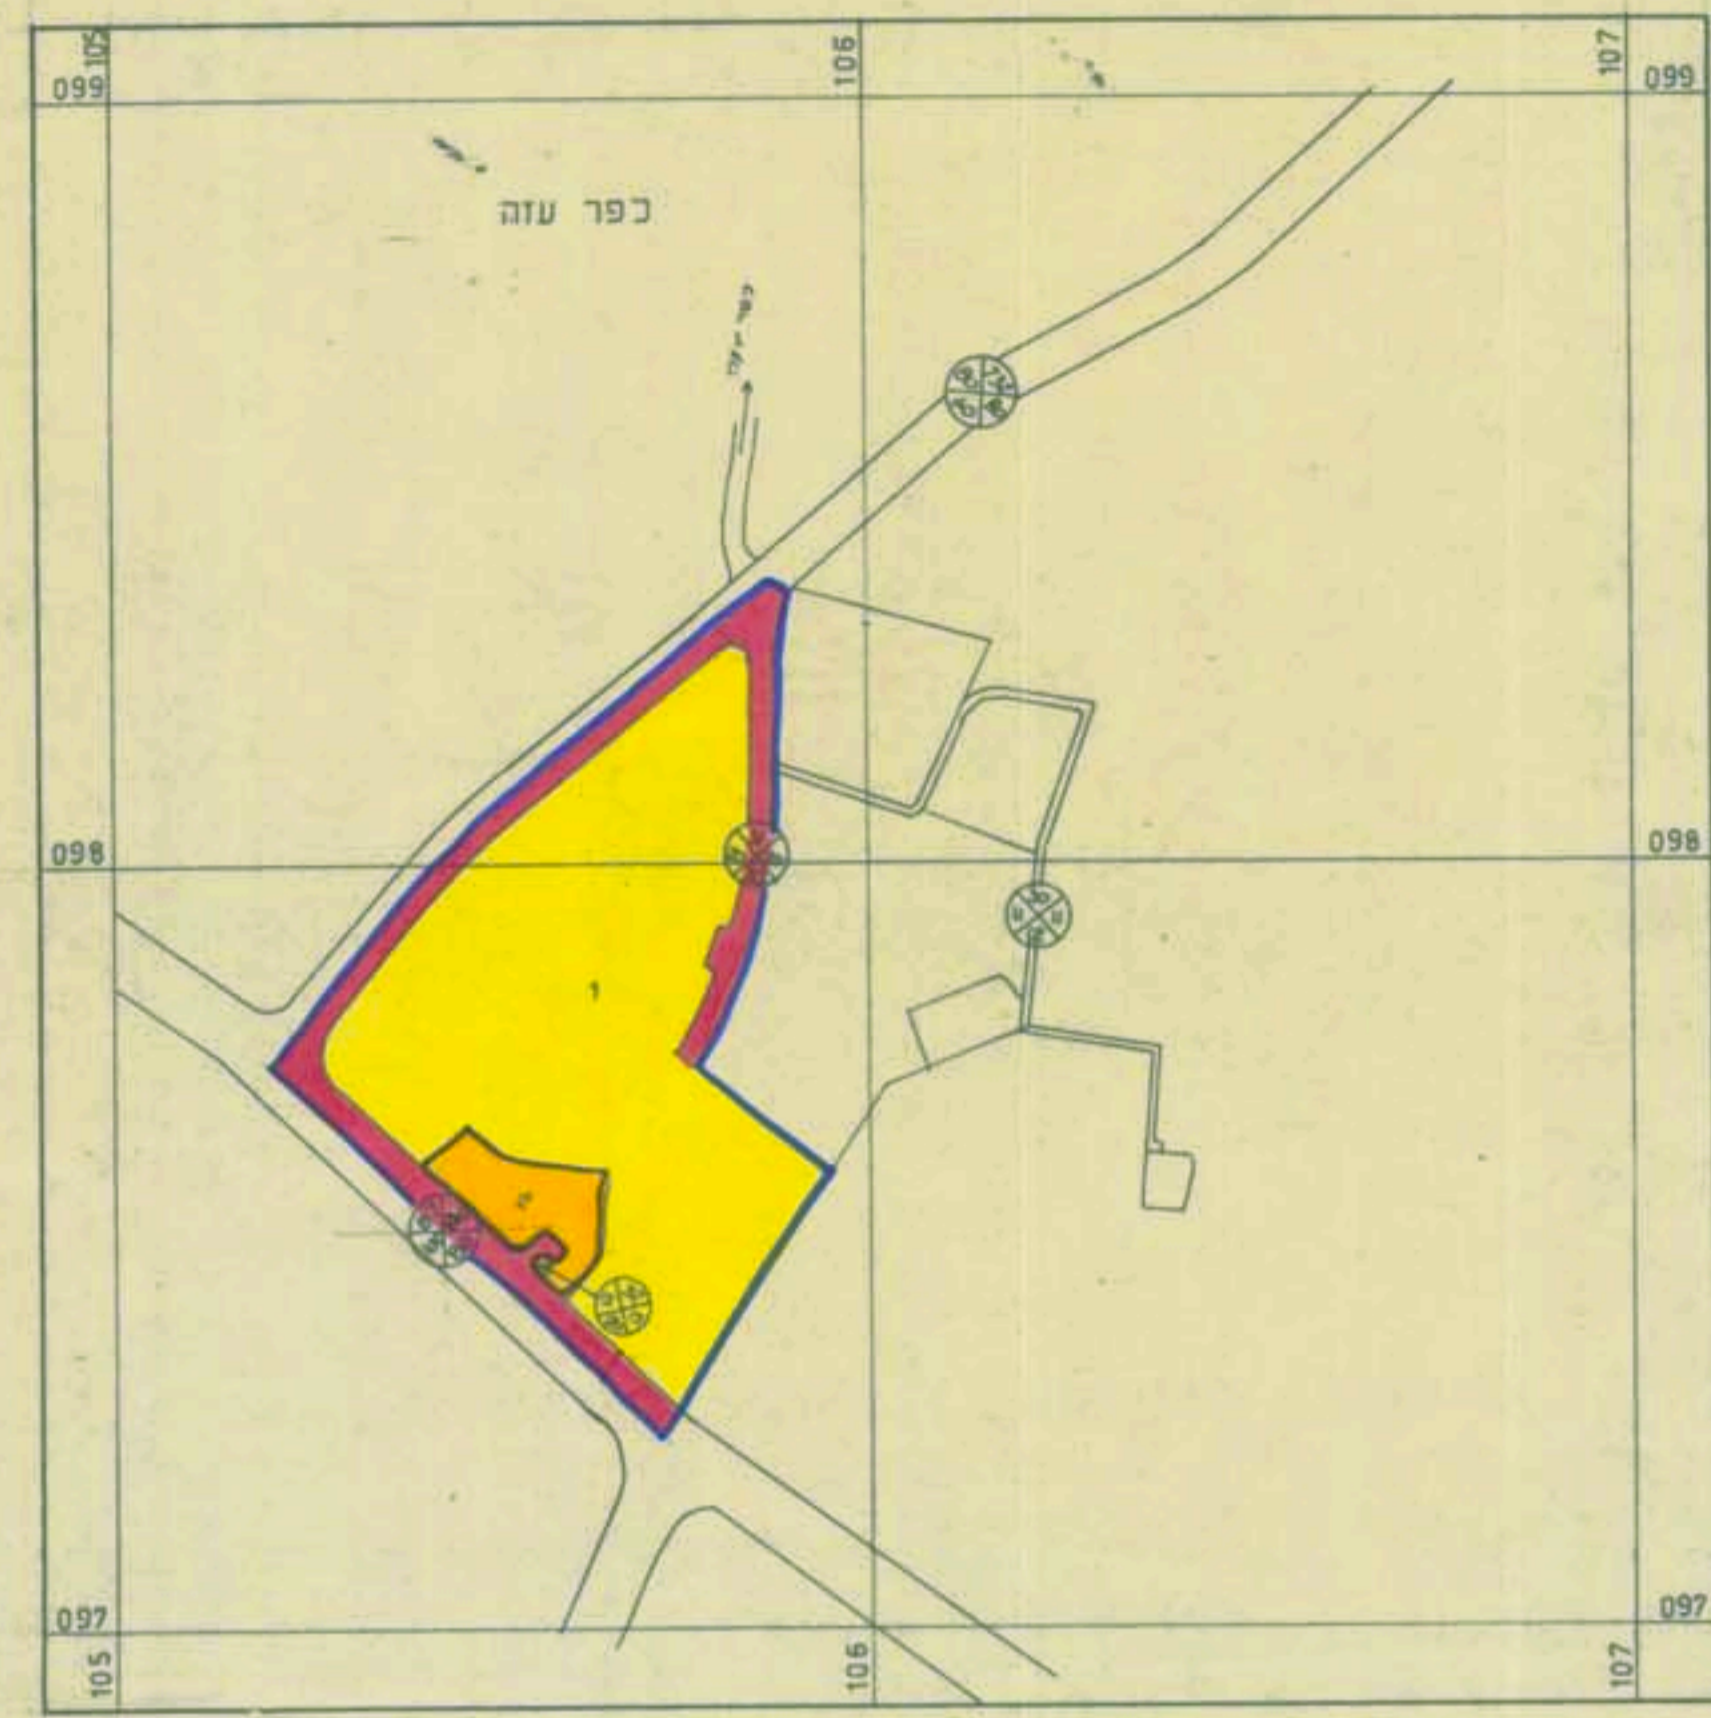

תרשים מצב קיים לפי תכנית מפורטת מס. 1/10/03/7 ק.מ. 1:10,000

טבלת שטחים

מס.המגרש	י' עוד	שטח בדונם	סה"כ שטח
2	מגורים	186.60	186.60
7	שטח נמסר חיטכי אזור	29.50	29.50
9	דרך	20.10	
10	דרך	1.50	
11	דרך	27.60	
12	דרך	29.20	78.40
13	שטח פרטי פתוח	30.00	30.00
14	אזור חקלאי	35.10	
15	אזור חקלאי	16.70	52.80
16	שטח לבניני משק	15.50	
17	שטח לבניני משק	10.23	25.73
18	אזור ספורט	16.97	16.97
	סה"כ		420.00

מרחב תכנון מקומי שמעונים
תכנית מכורטת מס. 2/110/03/7
שינוי לתכנית מכורטת מס. 1/110/03/7


- מחוז ; הדרום
נפה ; באר-שבע
המקום ; סעד
בעל הקרקע ; מנהל מקרקעי ישראל
היוזם ; קבוצ סעד
גוש ; 903 (חלק)
חלקה ; 1 חלק
המתכנן ; מגן נתן-אדריכל
שטח התכנית ; 420 דונם

ת.מ. 1:2500

התכנית תוקפת לתכנון ולבניה
מס. 25.9.87
התכנית נכונה משרד
המדיניות משרד
המדיניות משרד
המדיניות משרד
המדיניות משרד

- מקרא
- גבול התכנית
 - אזור חקלאי
 - אזור מגורים
 - שטח למבני משק
 - שטח למוסד חיטכי אזורי
 - אזור ספורט
 - מספר הדרך
 - קו בנין
 - רוחב הדרך
 - שטח פרטי כתוח
 - בנין להילסה
 - דרך קיימת
 - דרך מוצעת

משרד הפנים מחוז הדרום
ר.ב. דלת תכנית מס. 1/10/10/1
זו דלת התכנית למבני ולבניה חקלאית
ב-10/10/10/1

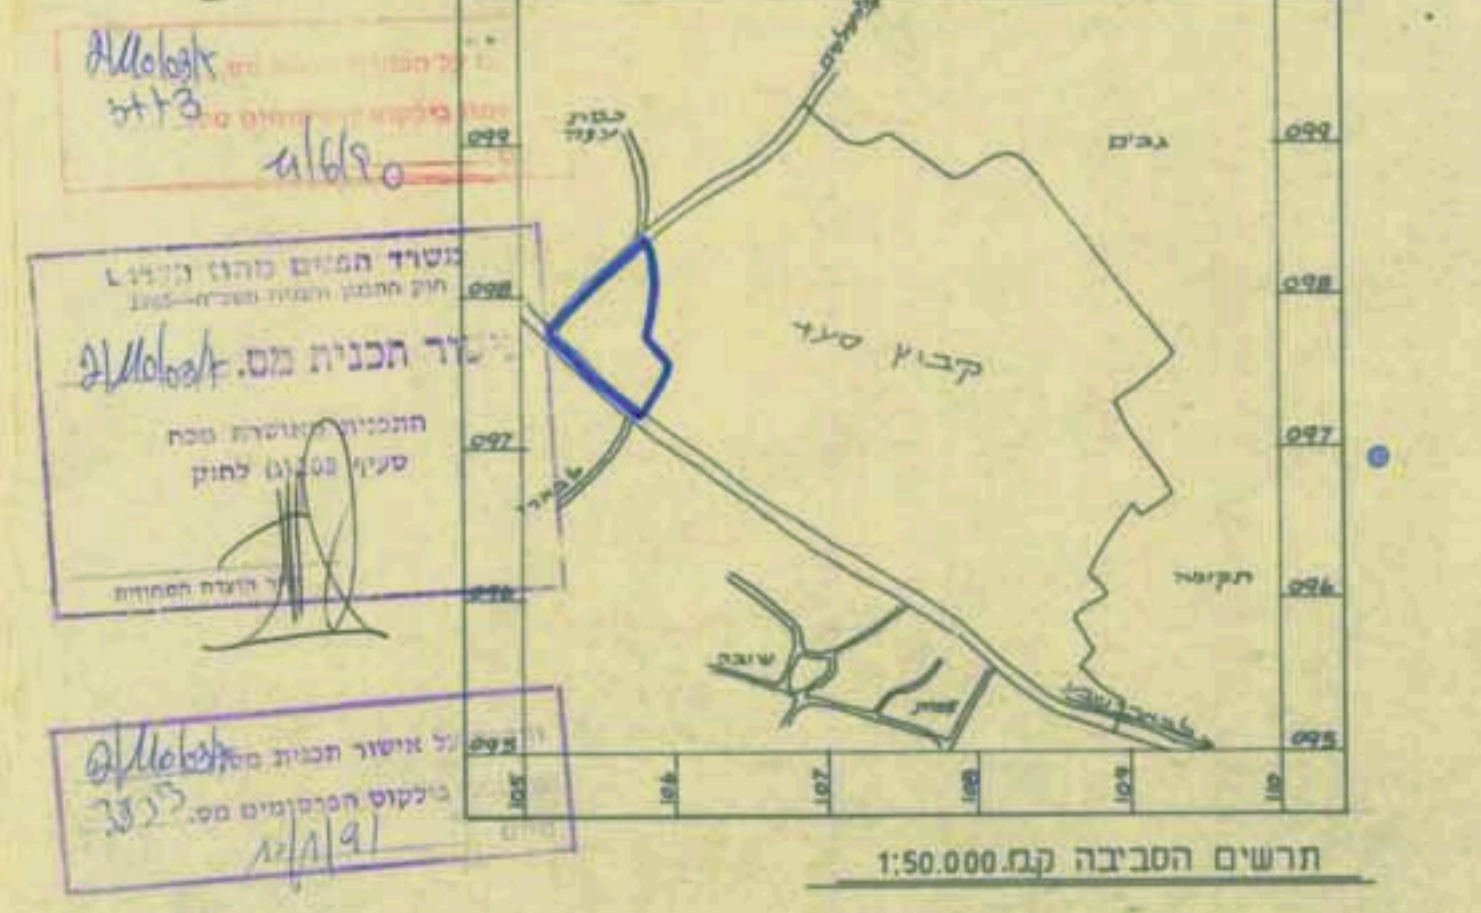

תרשים הסביבה ק.מ. 1:50,000