




מרחב תכנון מקומי - "שמעונים" תכנית מפורטת מס..... תחנת תדלוק עיי ניר עם

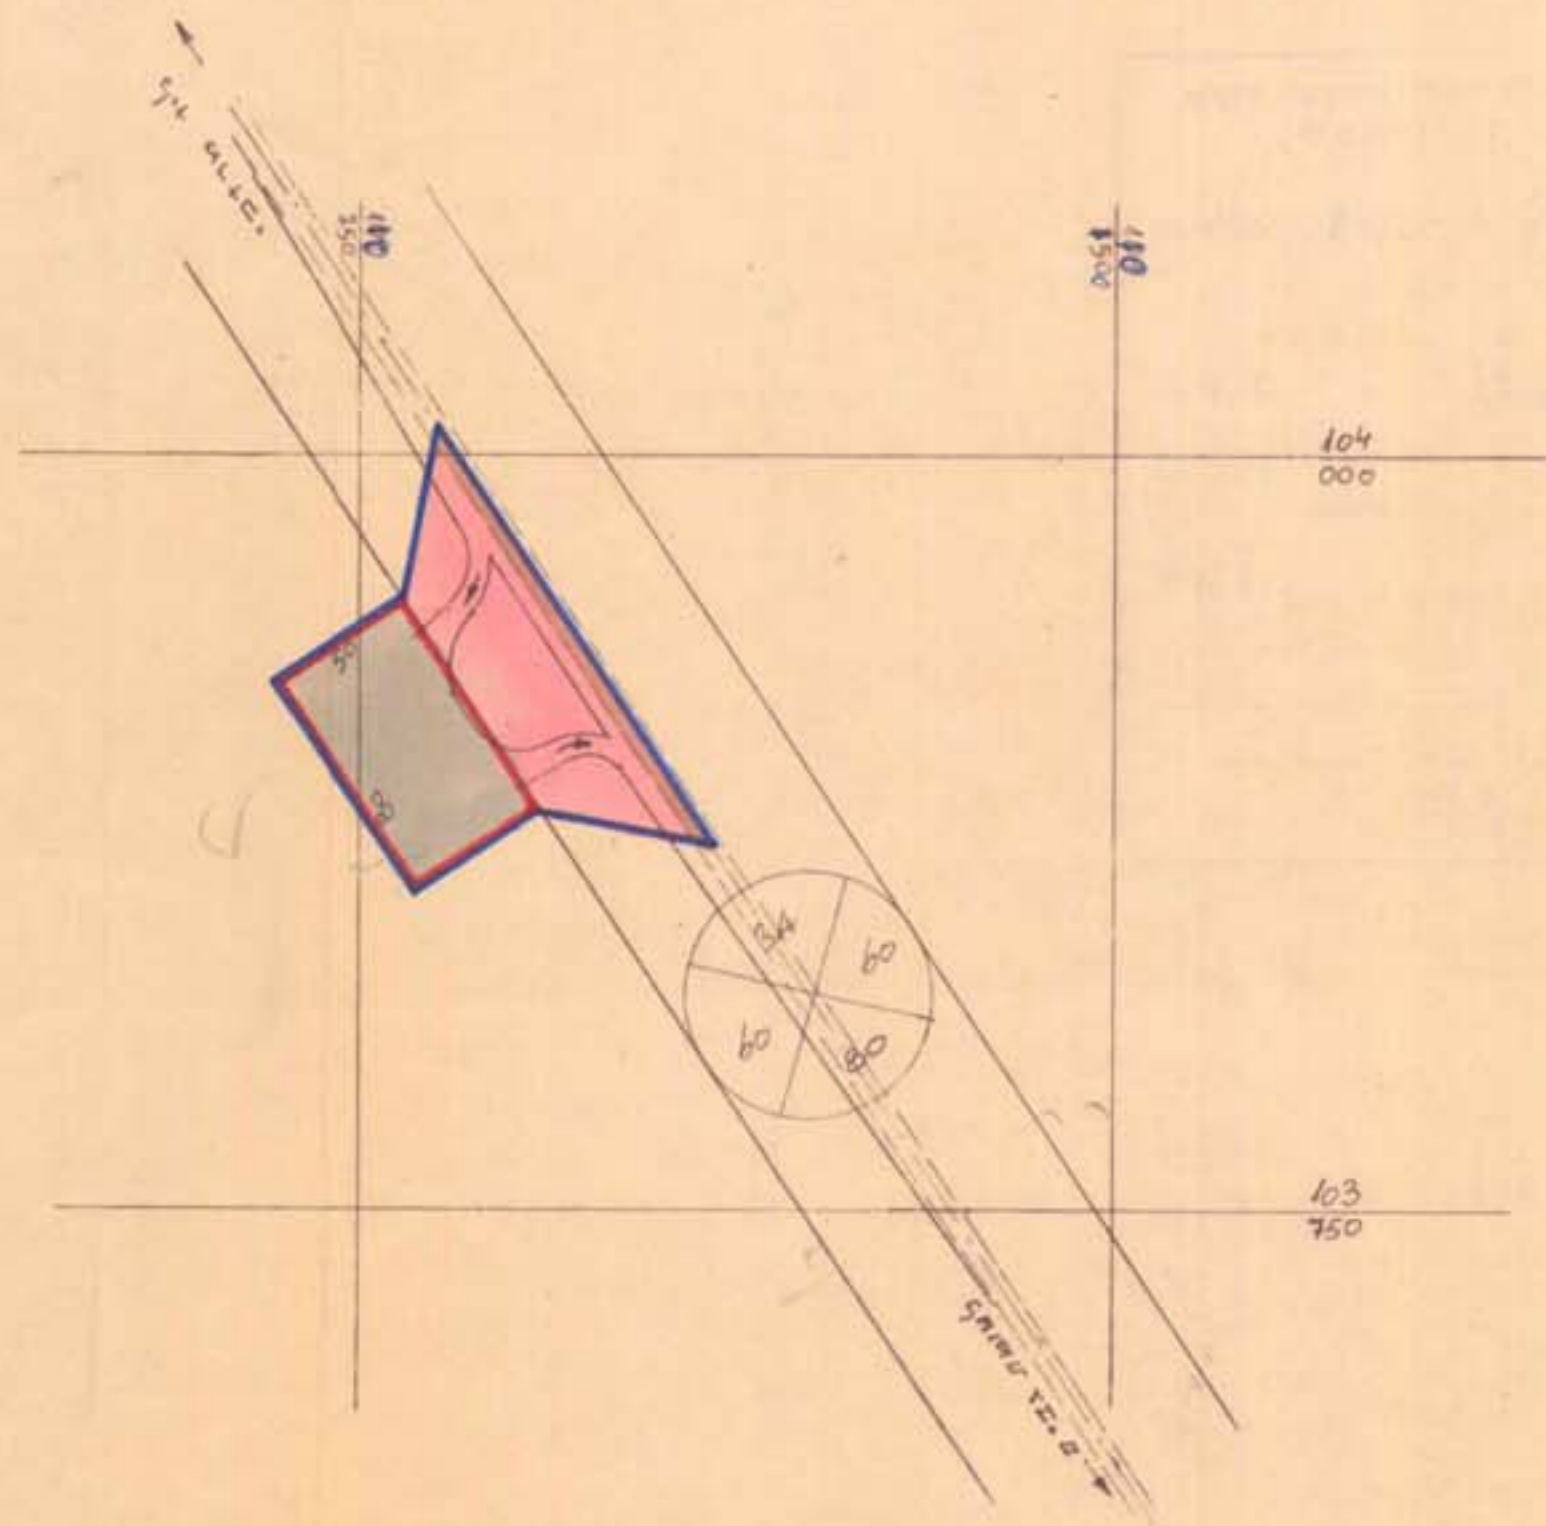

מס	יעוד	שטח במ"ר
א	תחנת תדלוק טיפוס 6 לפי ת.מ.א. 18	4.000
ב	דרך חדשה (עם כביש קיים)	4.600
	סה שטח התכנית	8.600

מקרא

- גבול התכנית
- שטח חקלאי
- מגרש מיוחד לתחנת תדלוק
- דרך חדשה
- כביש סכול

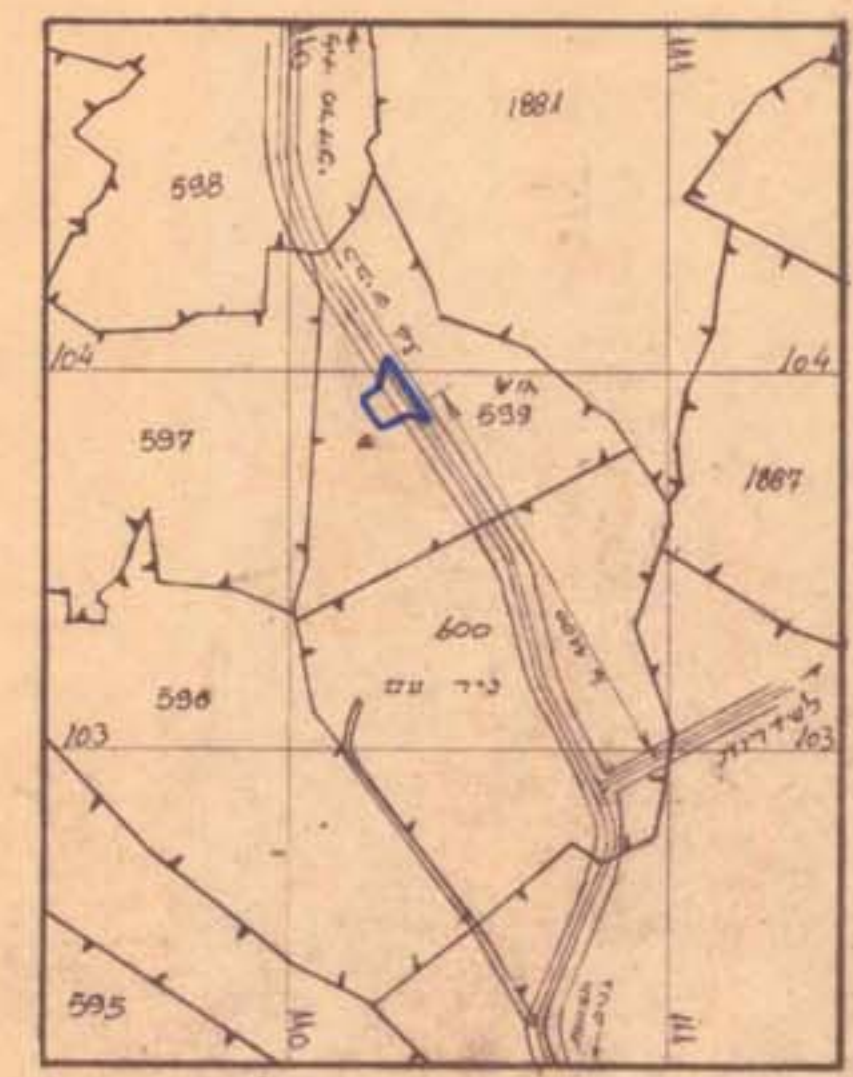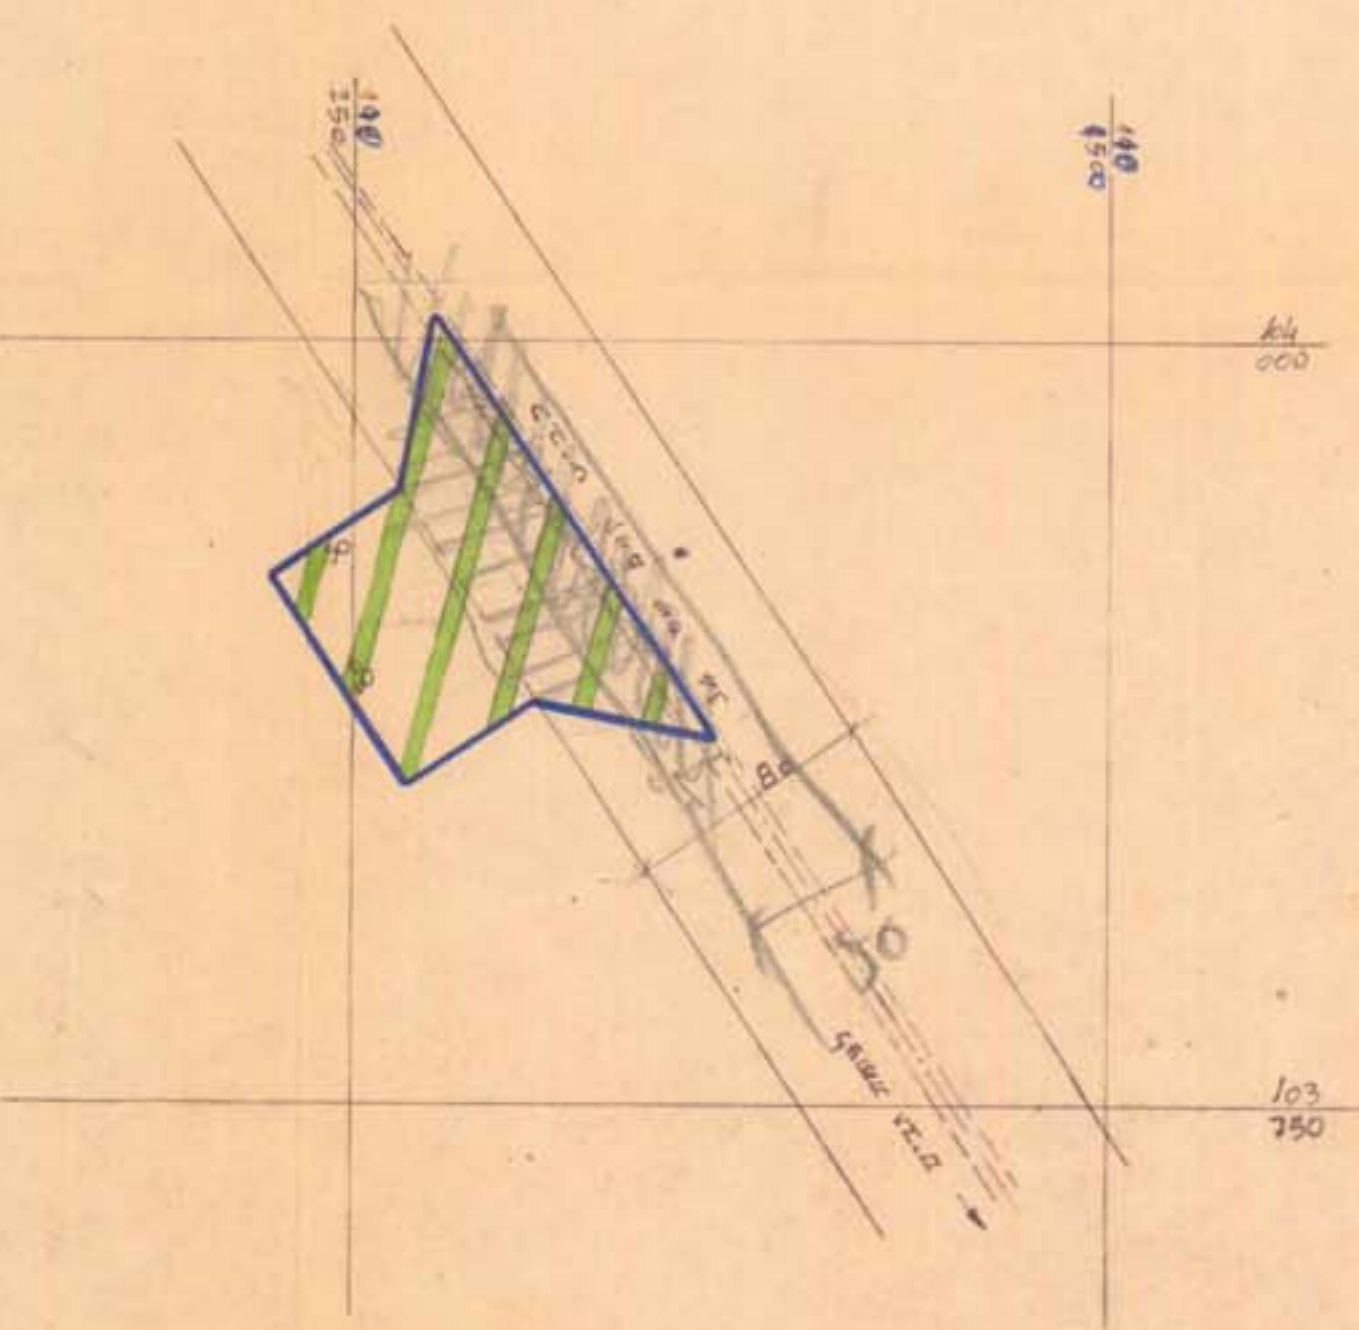

תרשים הסביבה 1:20.000

- מחוז : הדרום
- נפה : אשקלון
- מועצה איזורית : שער הנגב
- מקום : ניר עם
- גוש : 599
- חלקות : חלק מחלקה 1
- שטח התכנית : 8.600 (תחנת התדלוק 4000 מ"ר)
- בעל הקרקע : מינהל מקרקעי ישראל
- היוזם : קבוץ ניר עם
- המתכנן : המחלקה הטכנית של חברת דלק בע"מ

משרד הפנים

חוק התכנון והבניה תשכ"ה - 1965
מחוז : הדרום

מרחב תכנון : מקומי
הכנית : 23/105/1/1
הועדה המקומית / מועצה : 10/105/1/1
ביטוי : 10/105/1/1
החלטת ההגדרה : 10/105/1/1
החלטת התכנון : 10/105/1/1

הכנית : 23/105/1/1
הפרויקט : 10/105/1/1

משרד הפנים

חוק התכנון והבניה תשכ"ה - 1965
מחוז : הדרום

מרחב תכנון : מקומי
הכנית : 23/105/1/1
הועדה המקומית / מועצה : 10/105/1/1
ביטוי : 10/105/1/1
החלטת ההגדרה : 10/105/1/1
החלטת התכנון : 10/105/1/1

הכנית : 23/105/1/1
הפרויקט : 10/105/1/1

חתימות

בעל הקרקע :

היוזם :

המתכנן :