


**מצב קיים**

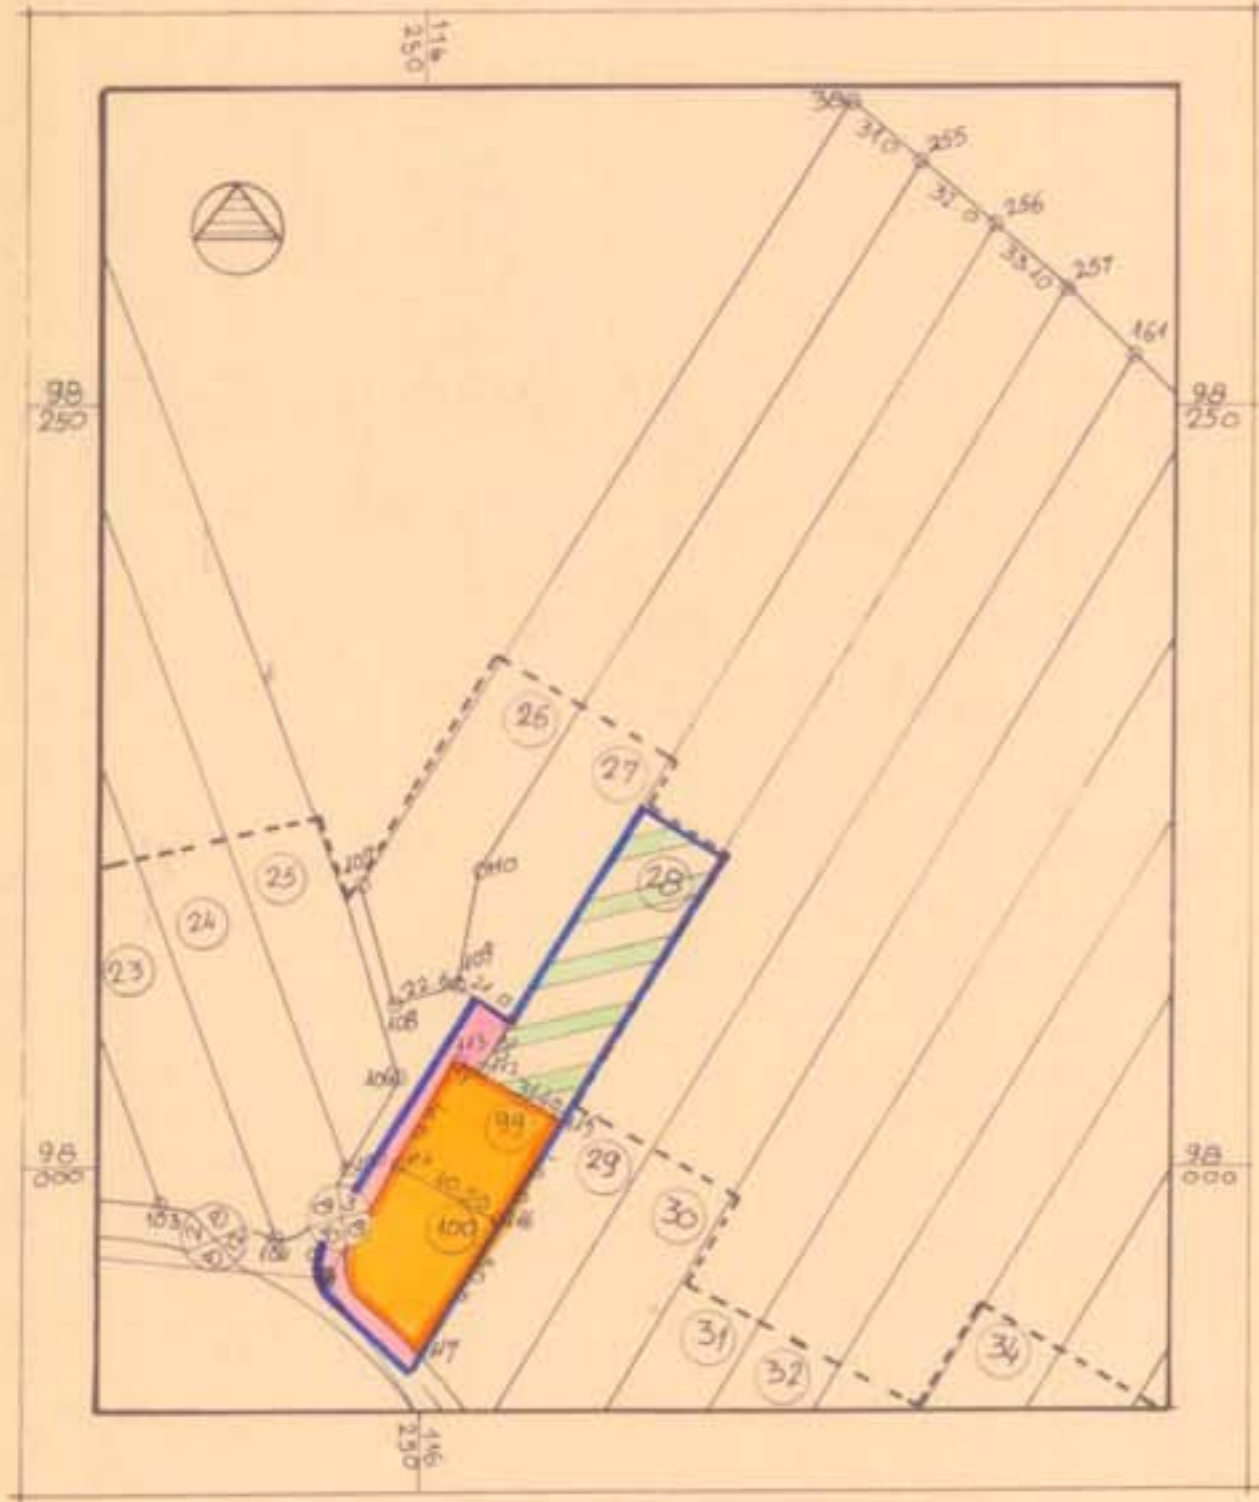

**הערה**

הטת דרך לקרקע לתוכנית זו תבוצע על תוכנית 'כרצולאציה' בקנה מידה 1:2500 בביצועו של המהנדס הכורגס ירושלים ותאריך 21.5.53, כולל תקונם התאריך 1.7.73.

**מצב חוצע**



הועדה המקומית לתכנון ולבניה  
"שמעוניים"  
החלטת מועצה ע"פ חוק  
מס' 404 ת"ת 94.8.89  
ועל פי החלטת מועצה ע"פ חוק  
מס' 404 ת"ת 94.8.89  
מנהל/יועץ תכנון

הועדה המחוזית לתכנון  
מקצועי בתאריך 9.11.89

מחוז הדרום  
מרחב תכנון מקומי שמעונים  
תוכנית מפורטת מס' 2/203/03/7  
שינוי לתוכנית מפורטת מס' 203/03/7

**מושב ניר עקיבא**

ק"מ 1:2,500 אוגוסט 1989

הועדה לבניה ותכנון  
שמעוניים  
17-108-1988  
נתקבל

נפה : באר-שבע  
מועצה : מ.א. מרחבים  
מקום : מושב ניר עקיבא  
גוש :  
שטח התכנית: 7.94 דונם

היזום: הסוכנות היהודית לא"י המחלקה להתיישבות מרחב הנגב  
המתכנן: אדריכל עלי פורטי - הסוכנה"י מרחב הנגב  
בעל הקרקע: מנהל מקרקעי ישראל

הסוכנות היהודית לא"י המחלקה להתיישבות מרחב הנגב מזור תכנון התיישבות  
מ"א-שמעונייה  
המתכנן: אדריכל עלי פורטי - הסוכנה"י מרחב הנגב מזור תכנון התיישבות  
מ"א-שמעונייה

חתימת היזום  
חתימת המתכנן  
חתימת בעל הקרקע:

**מקרא**


גבול תוכנית מפורטת קיימת

מצב קיים		מצב חוצע	
מס'	כחנם כ- %	מס'	כחנם כ- %
28	34.4	28	6.64
99	1.65	-	-
100	1.90	-	-
-	-	-	-
-	-	-	-
-	-	-	-
-	-	-	-
-	-	16.37	1.30
-	-	16.37	1.30
סה"כ	100	100	7.94

- גבול התוכנית
- מזור מעורים כנחלה חקלאית
- מזור מעורים לבעלי
- חקצוע
- שטח חקלאי
- דרך מוצעת
- דרך קיימת

- מספר הדרך
- קו בכיין
- רוחב הדרך

**תרשים סביבה ק"מ 1:10,000**

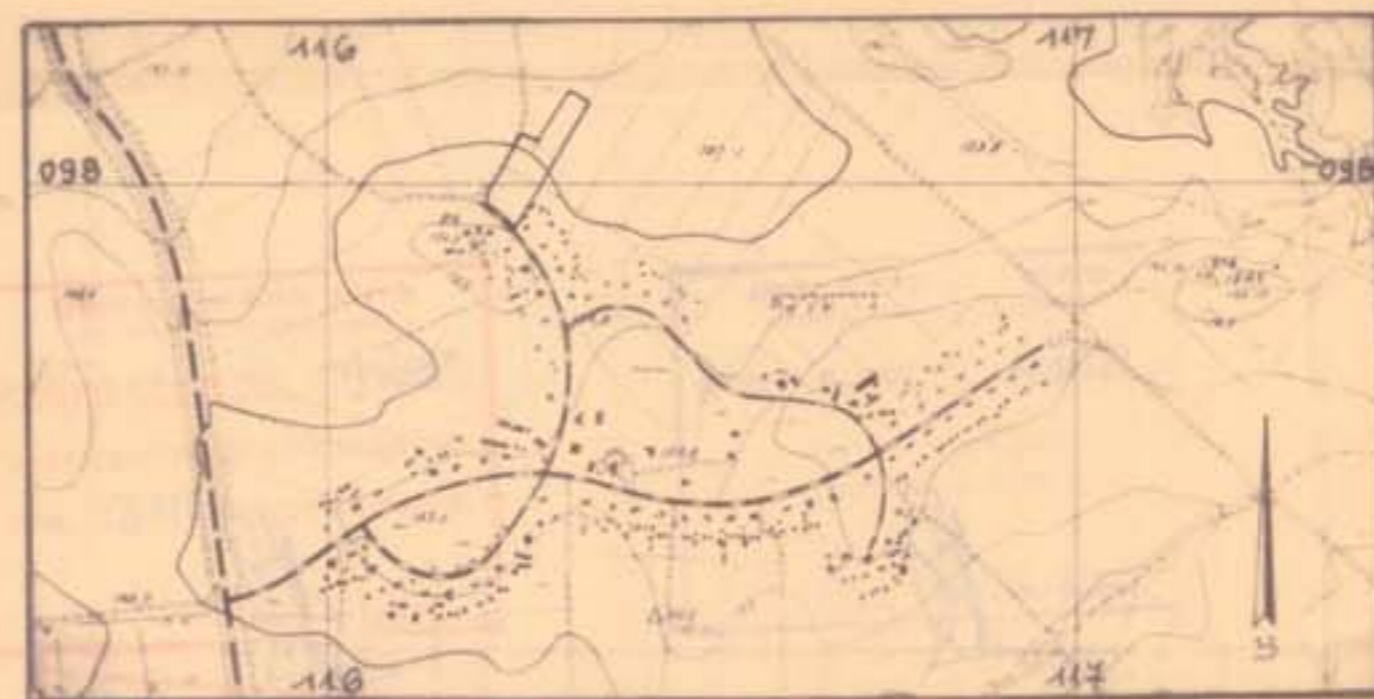

משרד הפנים מחוז הדרום  
ת"ת 2142  
אישור המועצה המקומית  
מס' 404 ת"ת 94.8.89  
10.6.90

משרד הפנים מחוז הדרום  
ת"ת 2142  
הפקדת תכנית מס.  
מס' 404 ת"ת 94.8.89  
10.6.90

משרד הפנים מחוז הדרום  
ת"ת 2142  
10.6.90

הודיע על הפקדת תכנית מס.  
מס' 404 ת"ת 94.8.89  
10.6.90