

# מרחב תכנון מקומי שמתוונים

## מחוז הדרום

### נפת באר-שבע

תיקון לתכנון מכורטת לחושב עררי נוז

מספר:

ת.מ. 1:1250 תאריך: 30.3.1979

גוש:

בעל הקרקע: מינהל מקרקעי ישראל

המתכנן:

משרד השכנון - מאנהל לבניה כפרית

היוזם:

שטח התכנית:

חתימות:


היוזם

המתכנן

תרשים המגרש

ת.מ. 1:1250

משרד התכנון והבניה  
מנהל מחוז הדרום  
מנהל מחוז באר-שבע  
מנהל מחוז

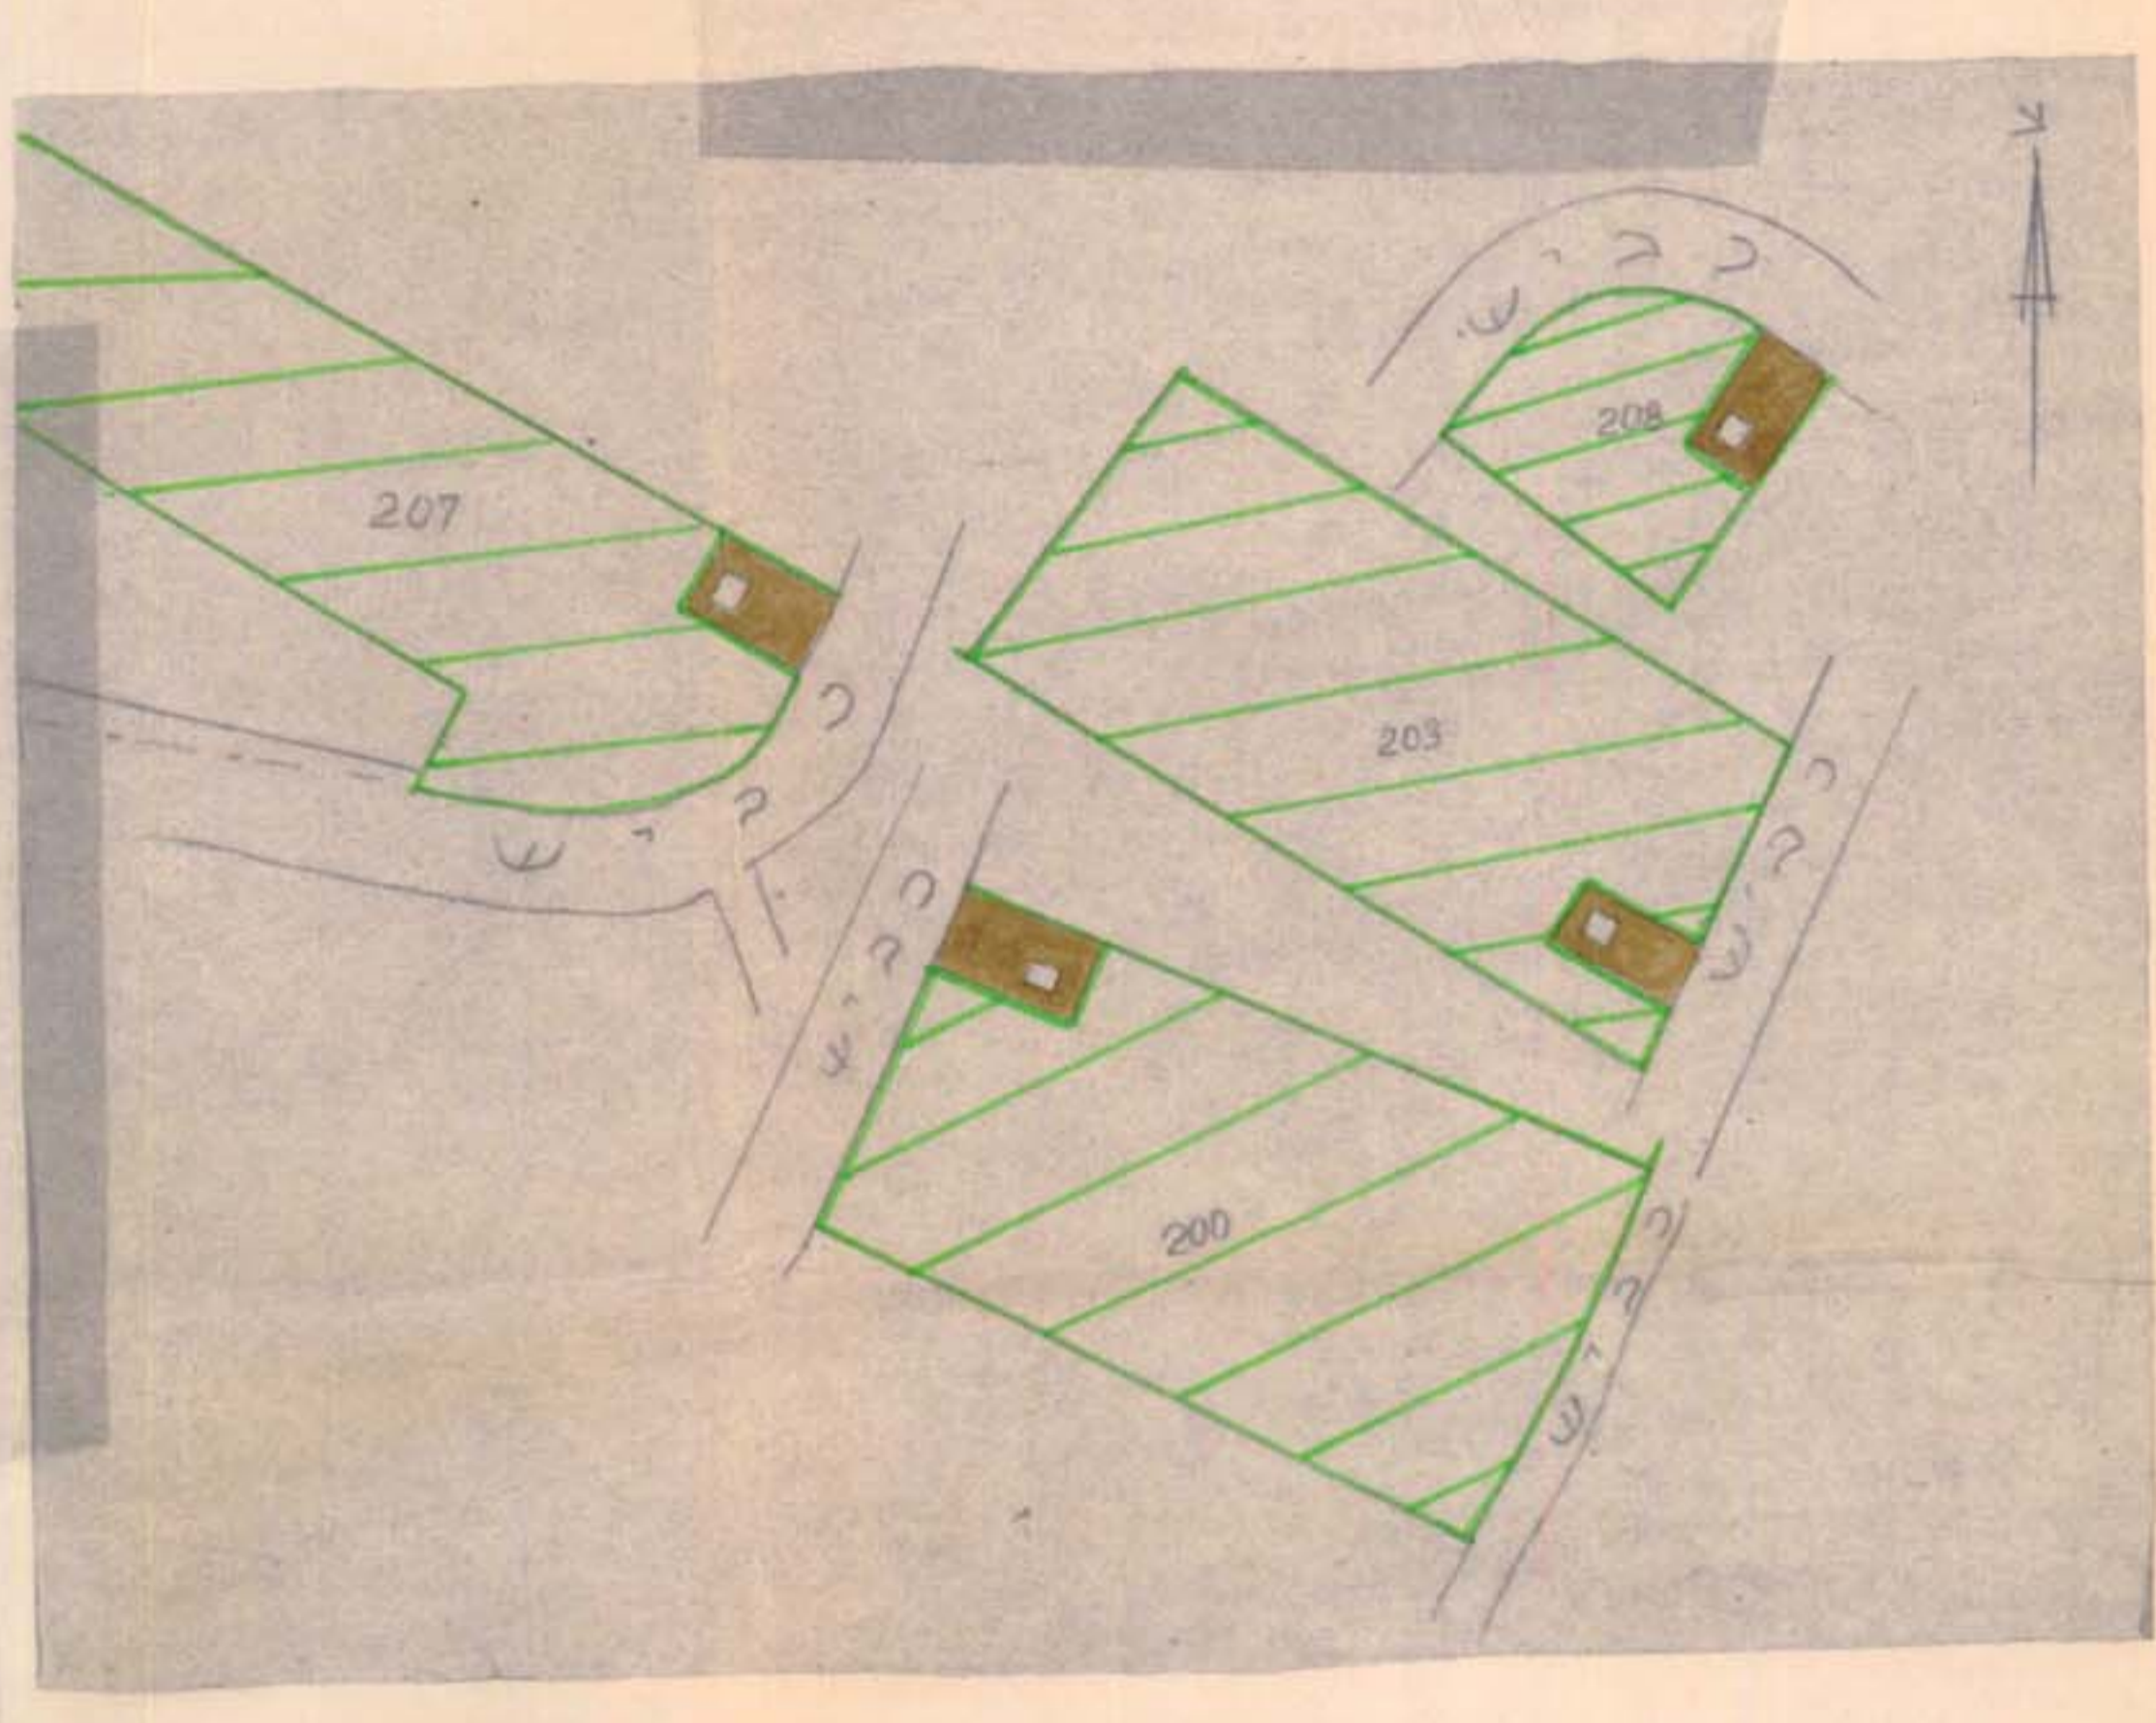

הרשאה המקומית להגשת ולבניה  
שטחים

מס' תכנית: 29.477  
מס' חלקה: 29.477  
מס' חלקה: 29.477

בתנאים:

א.פ.ל.

הרשאה

משרד הפנים

חוק חב"ד תשכ"ה - 1965

מס' תכנית: 29.477  
מס' חלקה: 29.477

א.פ.ל.

משרד הפנים

חוק חב"ד תשכ"ה - 1965

מס' תכנית: 29.477  
מס' חלקה: 29.477

א.פ.ל.

משרד הפנים

חוק חב"ד תשכ"ה - 1965

מס' תכנית: 29.477  
מס' חלקה: 29.477

א.פ.ל.

משרד הפנים

חוק חב"ד תשכ"ה - 1965

מס' תכנית: 29.477  
מס' חלקה: 29.477

א.פ.ל.