

157/3/6

מצב קיים



מצב מוצע



מרחב תכנון מקומי שמעונים  
תכנית מפורטת מס' 5/119/03/7  
שינוי לתבנית מפורטת מס' 119/03/7

מושב תקומה

הגדרה התוכנית לתבנית  
מס' 119/03/7

קצו. 2500 י. תאריך: 2.6.82

נתקבל  
החלטת הוועדה  
למס' 119/03/7  
ביום 19.11.82

מחוז: הדרום  
נפה: באר-שבע  
מועצה: מ.א. עזתה  
מקום: מושב תקומה  
חלקות: 85.82  
שטח התכנית: 34.1-דונם.

היודם: הסוכנות היהודית לא"י המחלקה  
להתיישבות, חבל הנגב  
המתכנן: חיים פלמן - אדריכל, חבל הנגב  
בעל הקרקע: מינהל מקרקעי ישראל

המסמך היהודי  
מס' 119/03/7  
ביום 19.11.82

חתימת היודם:

המסמך היהודי  
מס' 119/03/7  
ביום 19.11.82


חתימת המתכנן:

חתימת בעל הקרקע:

מקרא

- גבול התכנית
- אזור מגורים
- אזור מקורים לבעלי מקצוע
- אזור חקלאי
- שטח ציבורי פתוח
- דרך מוצעת
- דרך לביטול
- דרך קיימת

מזור	שטח ב"ד	שטח ב"א
מקורים	40	44.7
חקלאי	22.1	64.8
כביש	8.0	23.5
סה"כ	34.1	100.0

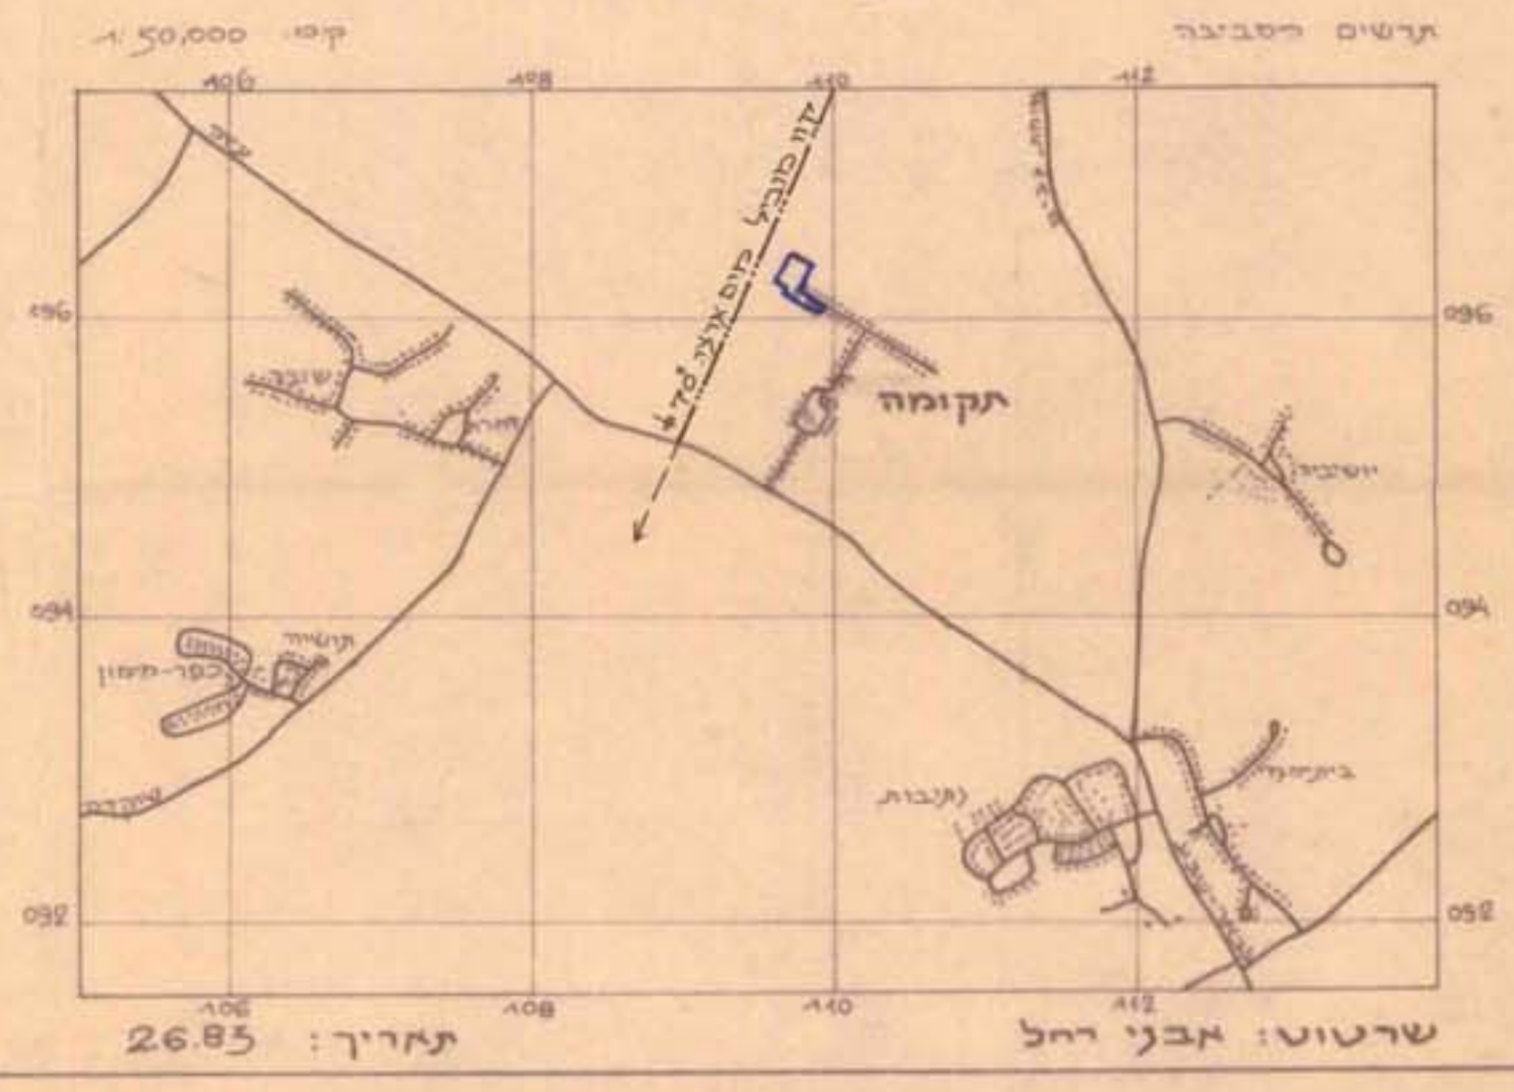

השרד הפנים  
הוק התכנון והבניה תשכ"ד 1984  
מחוז הדרום  
מחוז הבנייה  
המחלקה לתכנון  
המחלקה להנדסה  
מס' 119/03/7  
ביום 19.11.82

המבית סמי  
מס' 119/03/7  
ביום 19.11.82

השרד הפנים  
הוק התכנון והבניה תשכ"ד 1984  
מחוז הדרום  
מחוז הבנייה  
המחלקה לתכנון  
המחלקה להנדסה  
מס' 119/03/7  
ביום 19.11.82

המבית סמי  
מס' 119/03/7  
ביום 19.11.82