

600231

14 '01' 1986

מרחב תכנון מקומי שמעונים
 תשריט מצורף לתכנית מכורטת מס. 264/03/7
 שינוי מס. א/2
קבוצת רוחמה

7.8.86
 7.8.86


- מחוז : הדרום
- נפה : באר שבע
- מקום : קבוצת רוחמה
- בעל הקרקע : מנהל מקרקעי ישראל
- היוםם : קבוצת רוחמה
- המתכנן : המח' הטכנית של קבוצת השוה"צ
- תאריך : מאי 85
- ק.מ. : 1:2500
- שטח התכנית : 478 דונם

הוקדה לבניה ותכנון
 שמעונים
 2.0 VII. 1986
תקבני

אחוז	דונם	צבע/סימון	תיאור
9.4	45	צבע אדום כהה	גבול התכנית
52.3	250	צבע אדום	אזור לבנייה ציבור
3.8	18	צבע צהוב	אזור מגורים
3.8	18	צבע ירוק	אזור ספורט
20.5	98	צבע ירוק כהה	שטח פרטי פתוח
5.2	25	צבע סגול	אזור מבני משק
3.1	15	צבע סגול כהה	אזור מלאכה ותעשייה זעירה
1.1	5	צבע כחול	דרך והניה
0.8	4	צבע כחול כהה	מונקני טהור
100.0	478	צבע שחור	בית עלמון

/// דרך לביטול
 מבנה להריסה

תרשים סביבה ק.מ. 1:10,000

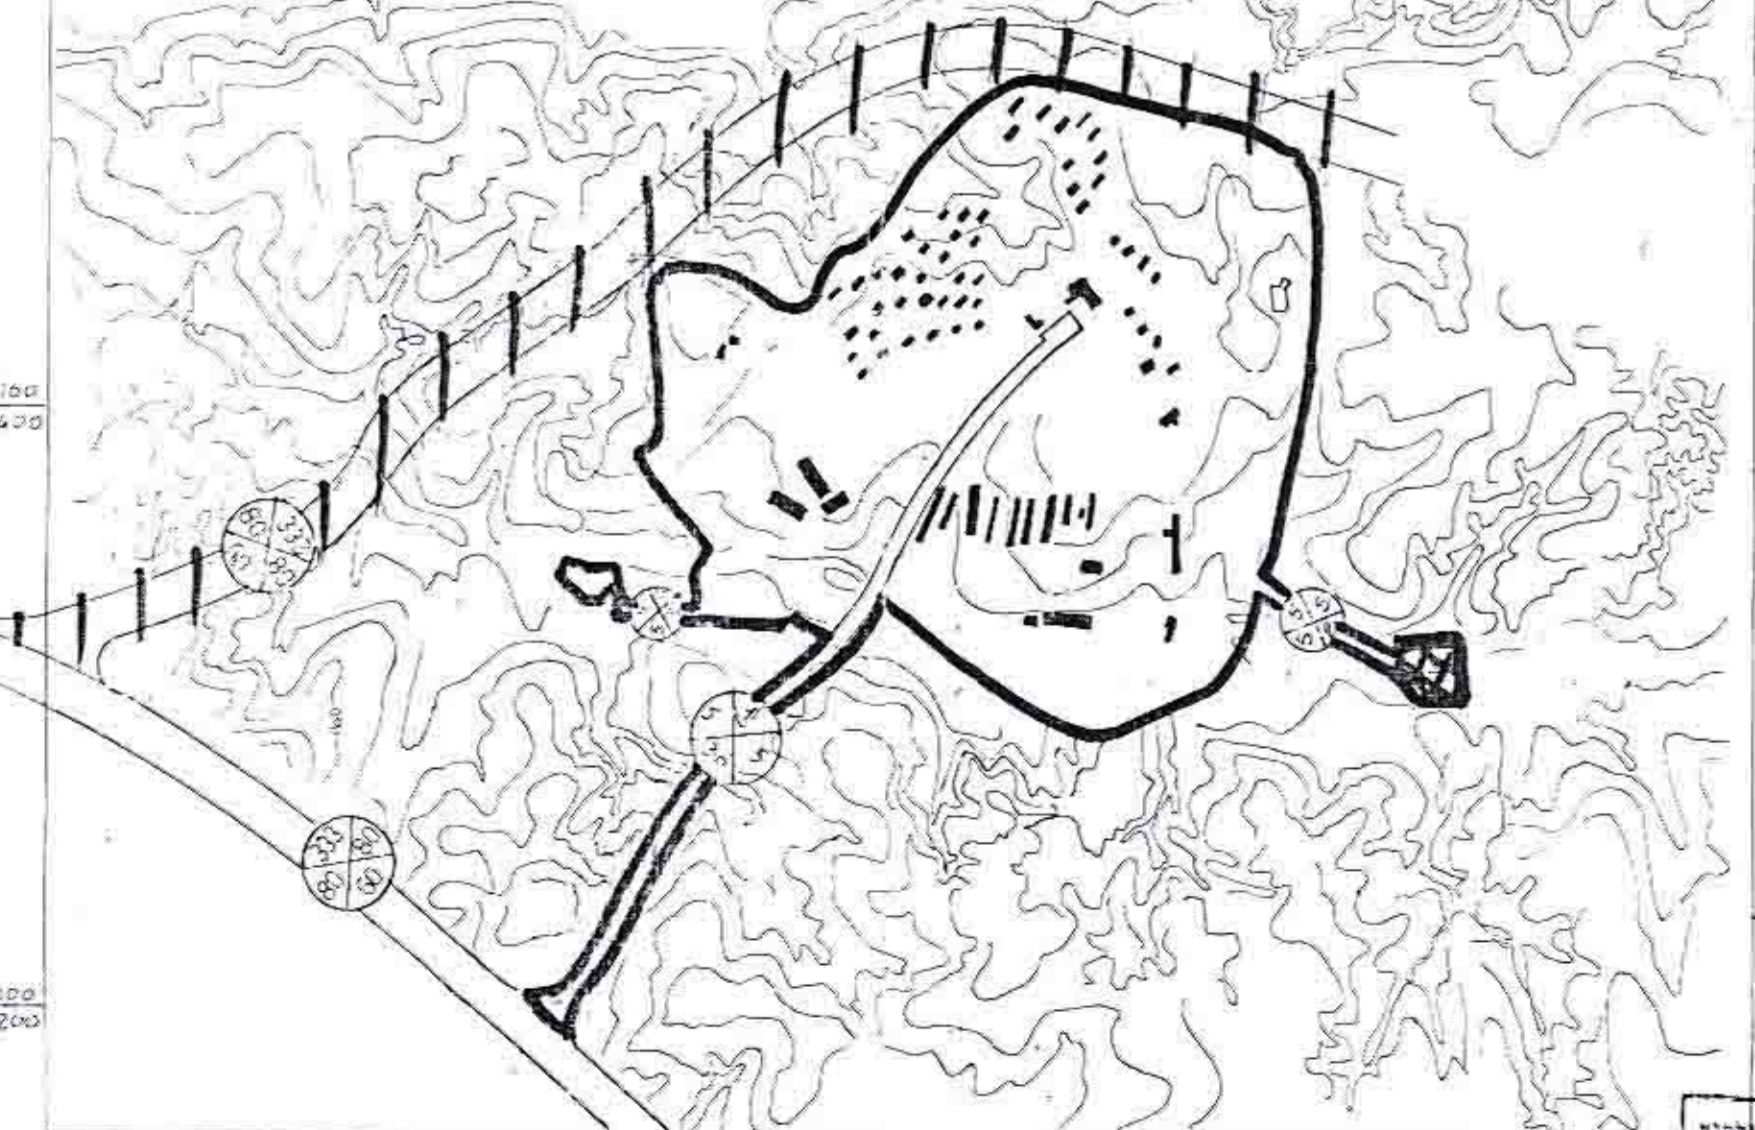

תשריט תכנון
 חוק התכנון והבניה הת"ת 1965
 מס. 264/03/7
 תכנית מס. 264/03/7
 שינוי מס. א/2
 קבוצת רוחמה
 שטח 478 דונם
 תאריך: מאי 85
 מתכנן: [Signature]
 משרד: [Signature]
 תאריך: 2/8/86



1:2,500