

# מרחב תכנון מקומי שמעונים

תכנית מפורטת מס': 2/238/03/7  
שינוי לתכנית מפורטת מס':  
אתר לתחנת תדלוק בצומת בארי




מחוז : הדרום  
נפה : אשקלון  
מועצה אזורית: שער הנגב  
מקום : נחל עוז  
גוש : 805  
חלקה : 5 (חלק)  
היוזם : סונול ישראל בע"מ } נחל עוז, קיבוץ מינהל מקרקעי ישראל  
בעל הקרקע : סונול ישראל בע"מ  
שטח התכנית : 7200 מ'ר

הועדה המקומית לתכנון  
ונחשבה בתאריך: 29.9.84

הועדה לבנין ומבנה  
שמעונים  
4. VIII. 884  
**נחשבה**

- מקרא:
- גבול התכנית
- גבול גוש רשום
- אזור חקלאי
- תחנת תדלוק
- מספר הדרך
- קו בנין
- רוחב הדרך
- דרך קיימת או מאושרת

חתימת היוזם:  
חתימת המתכנן  
חתימת בעל הקרקע

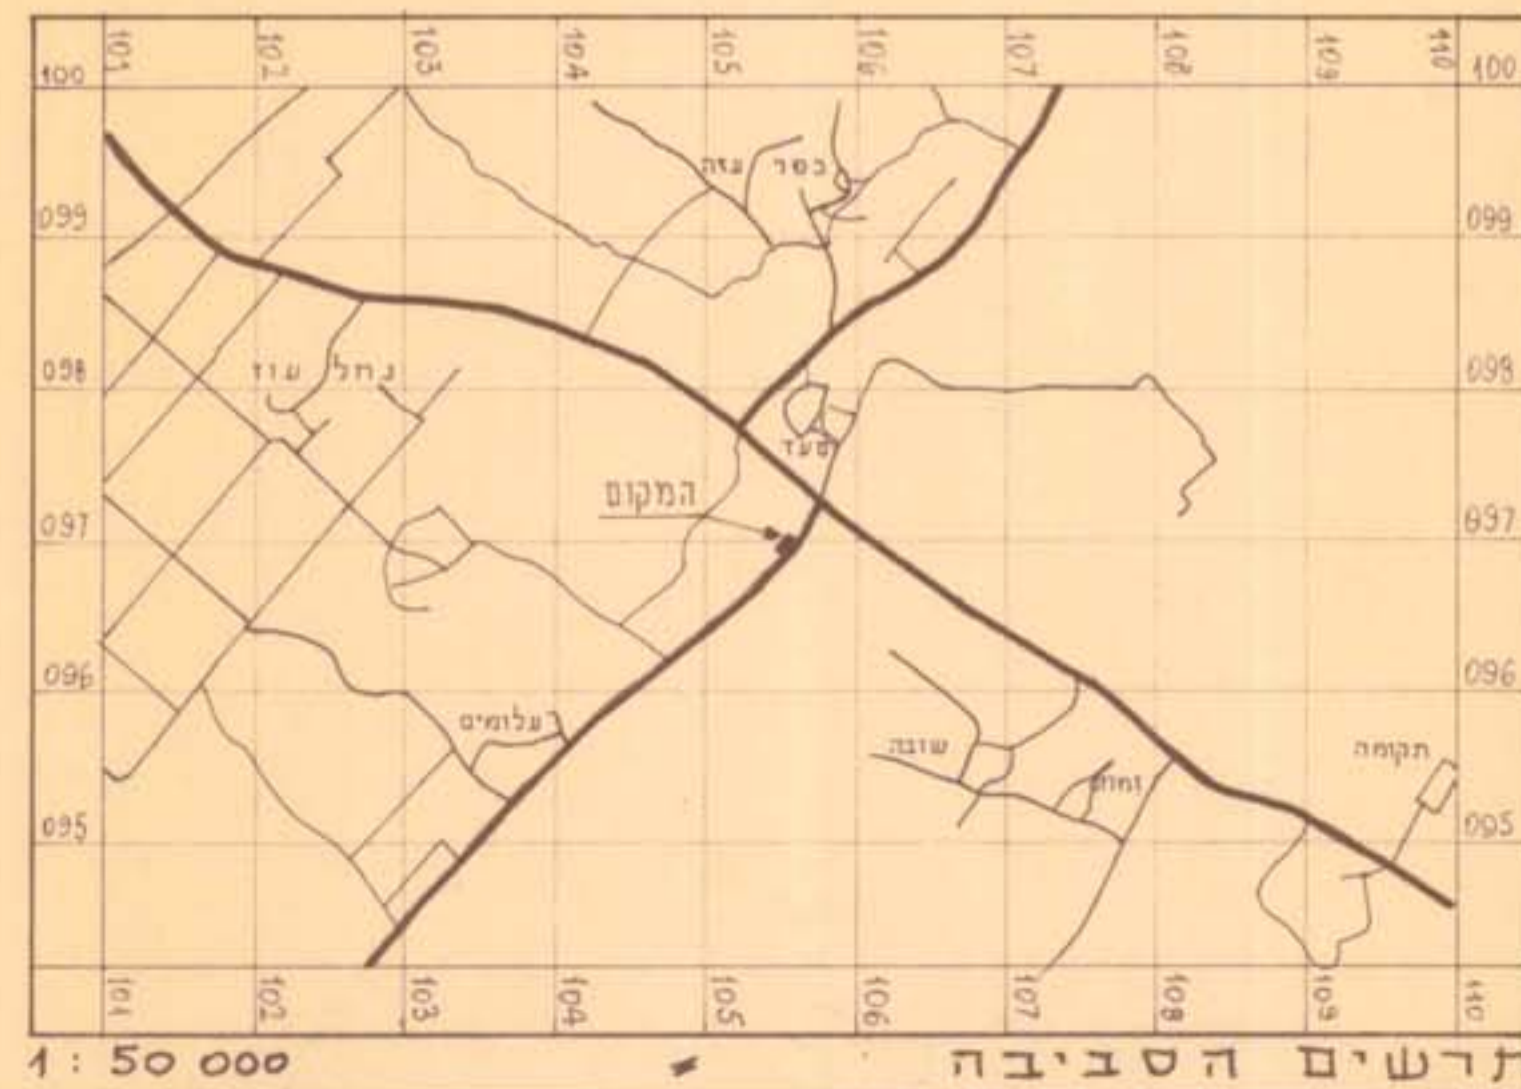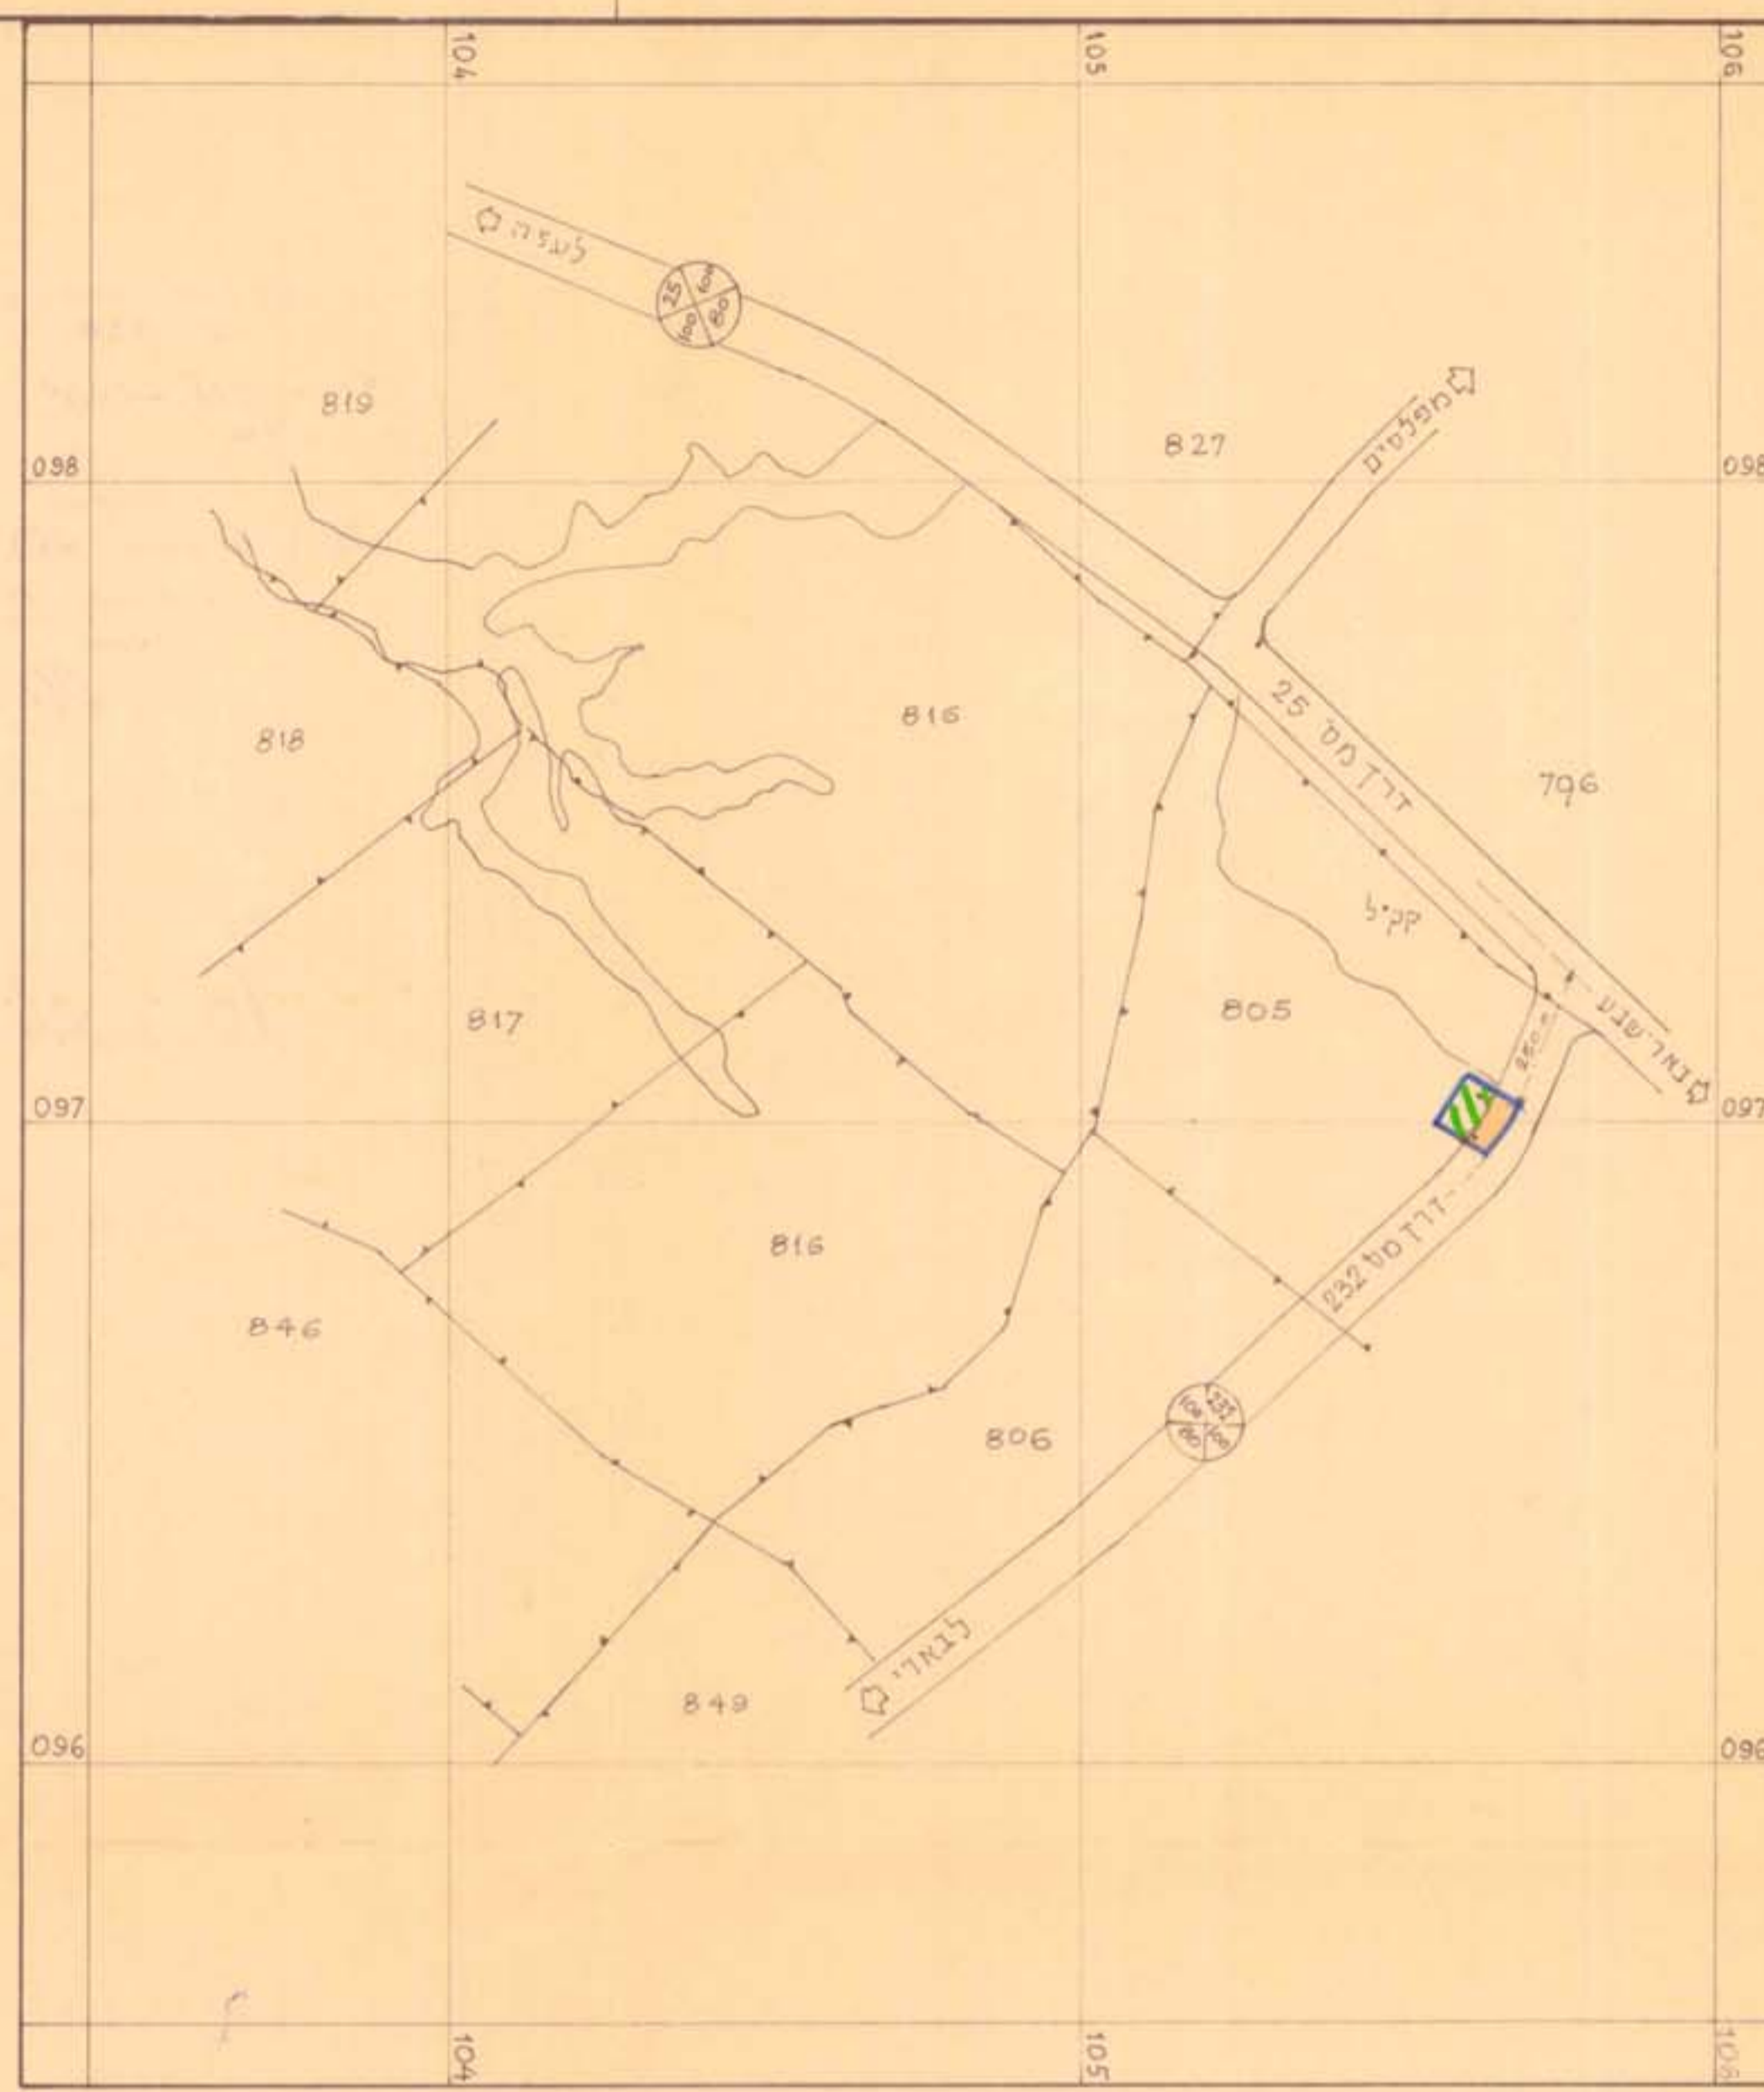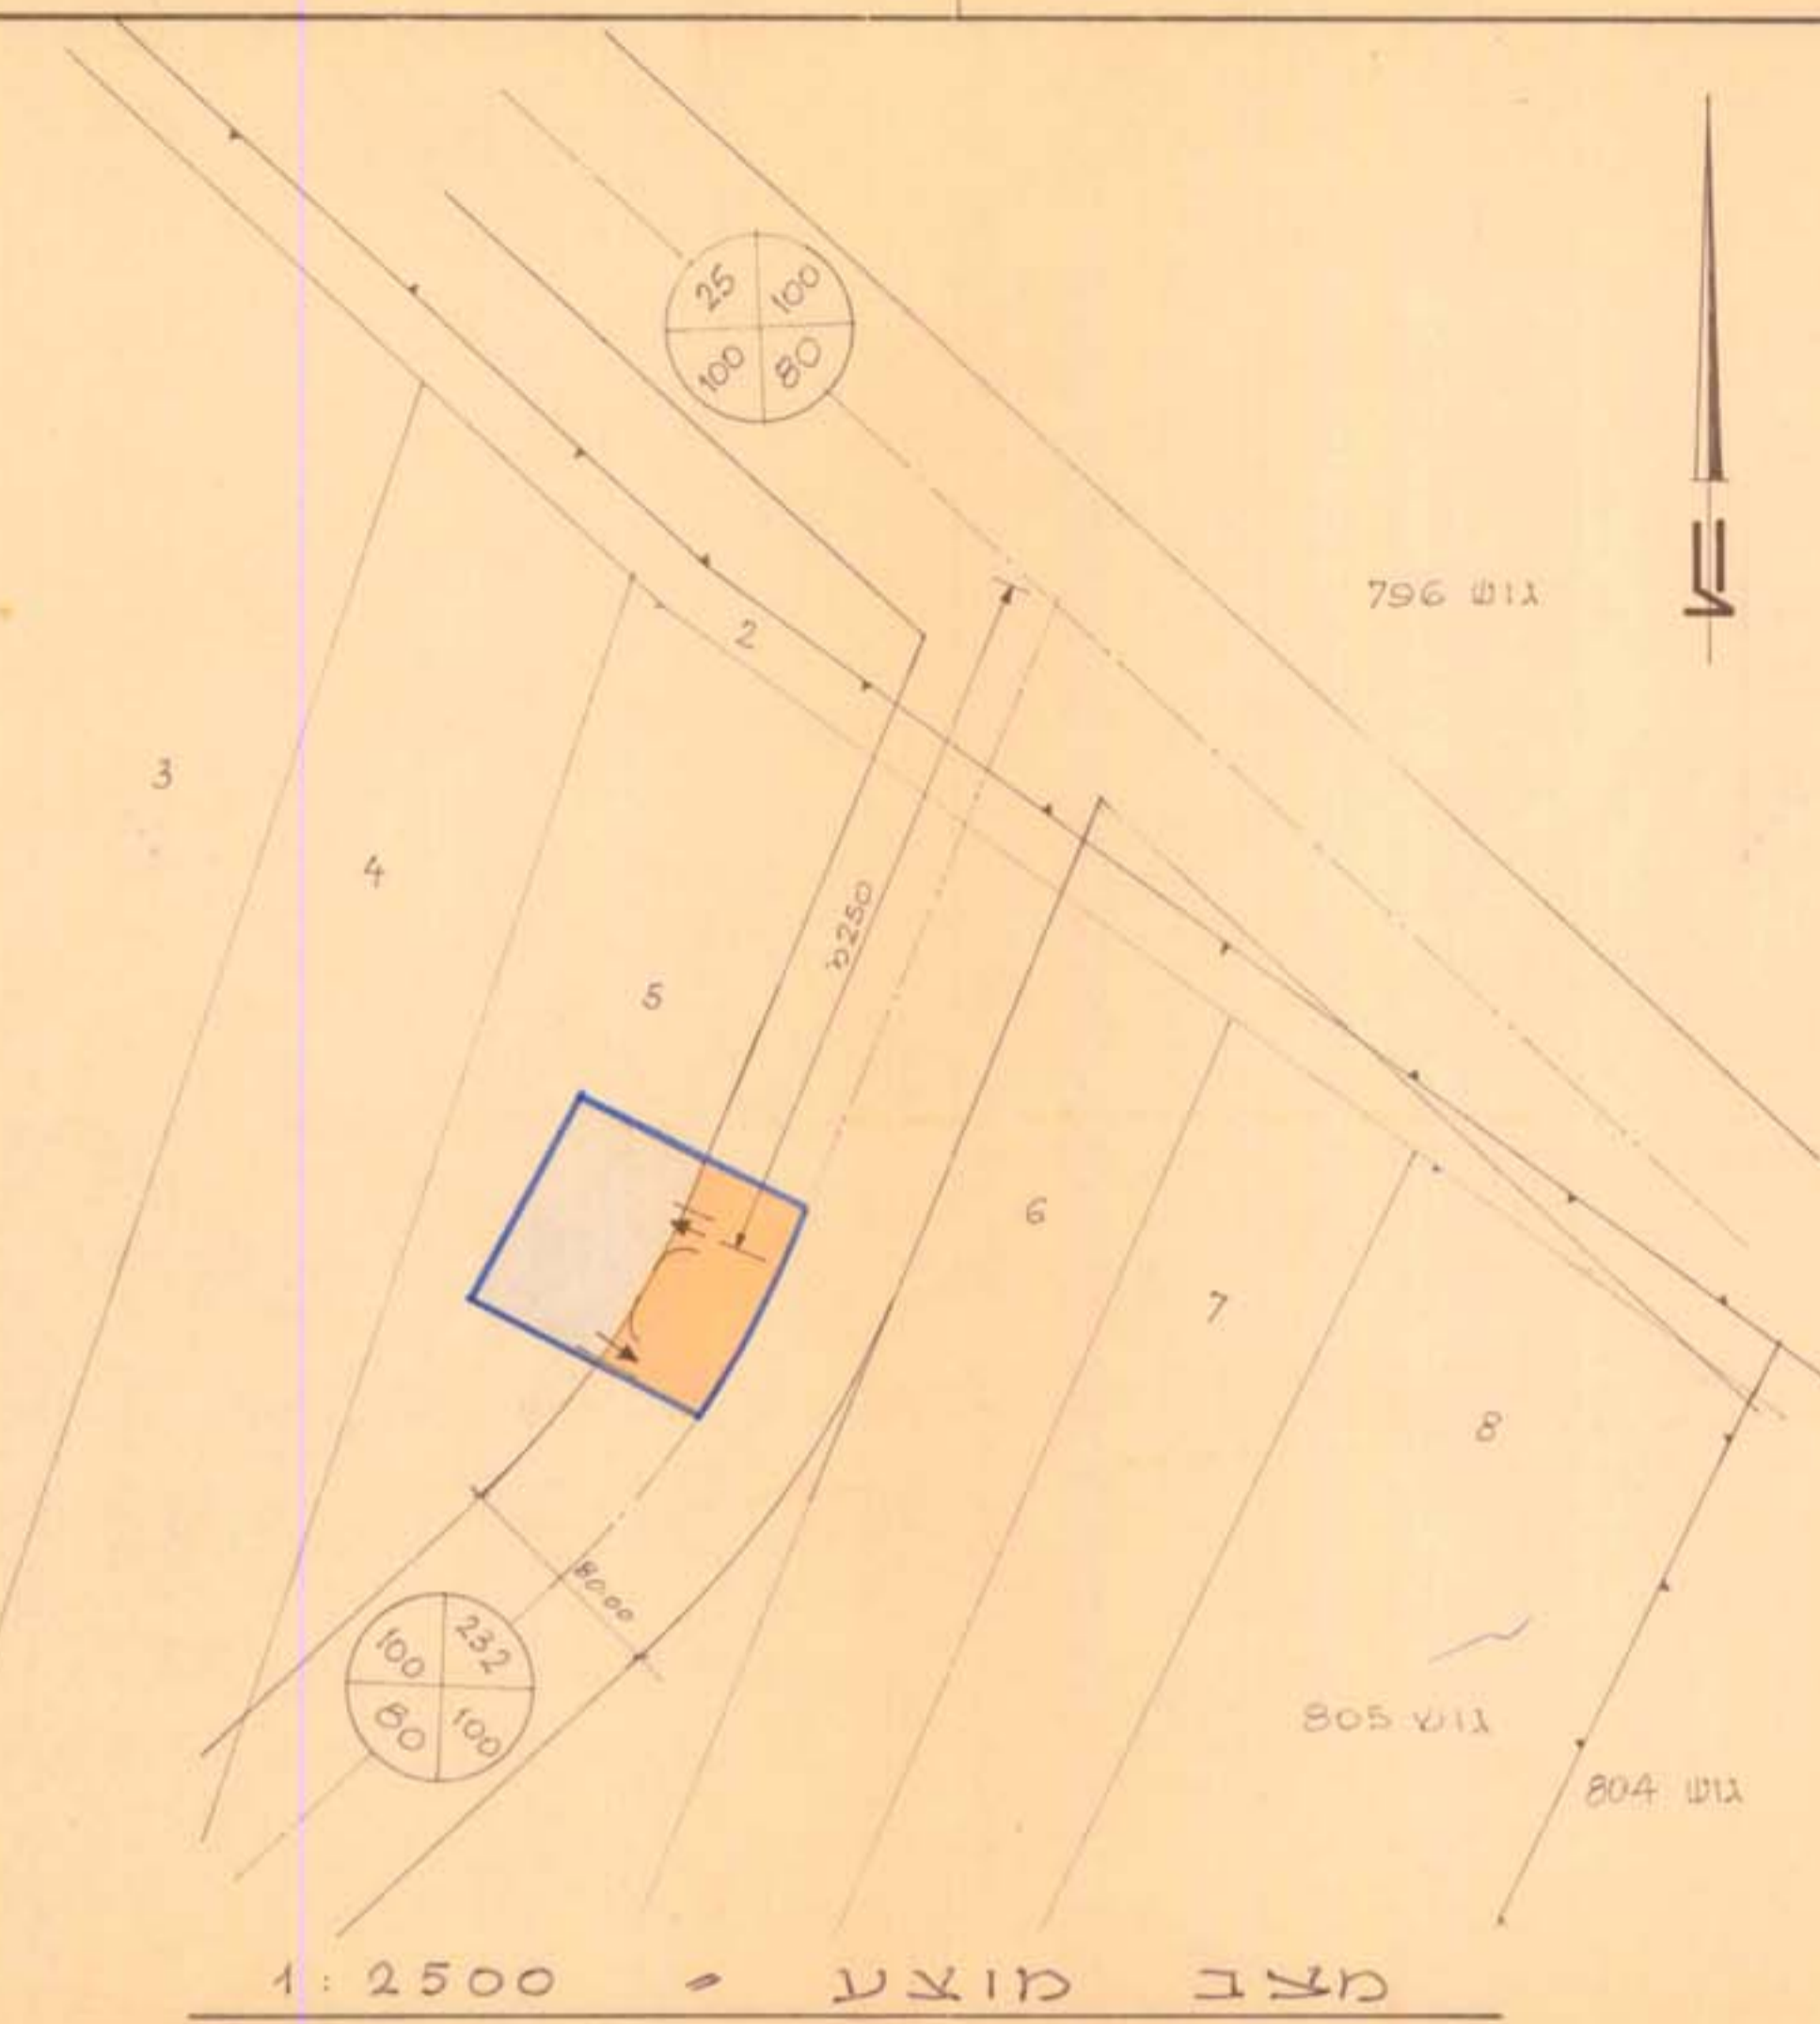

שם	שרטט	תאריך	23
שם	שרטט	תאריך	23
תכנית בינוי ע"ש התכנית 1			
תחנת תדלוק ליד צומת בארי (נחל עוז)			
83023/1			
סונול ישראל בע"מ			
ת.ד. 214 חיפה טל. 526241			

**מיידר המנים**  
חוק התכנון והמבנה התשס"ג-1983  
תוכן התכנון והמבנה התשס"ג-1983  
מספר התכנית: 2/238/03/7  
מספר התוכנית: 83023/1  
תאריך: 29.9.84

**שרד המנים**  
חוק התכנון והמבנה התשס"ג-1983  
תוכן התכנון והמבנה התשס"ג-1983  
מספר התכנית: 2/238/03/7  
מספר התוכנית: 83023/1  
תאריך: 29.9.84