

109/13/3




משרד המגורים
מחוז הדרום - בנייה
תקופה


מס' תכנון: 216/84
תאריך: 15/11/84
מס' תכנון: 15/11/84
תאריך: 17/10/85

הערה:
התוכנית מוגשת לשר המגורים
לדיון ולתאמתה.

הערות:
1. כלל תוכנית זו
2. כלל תוכנית זו
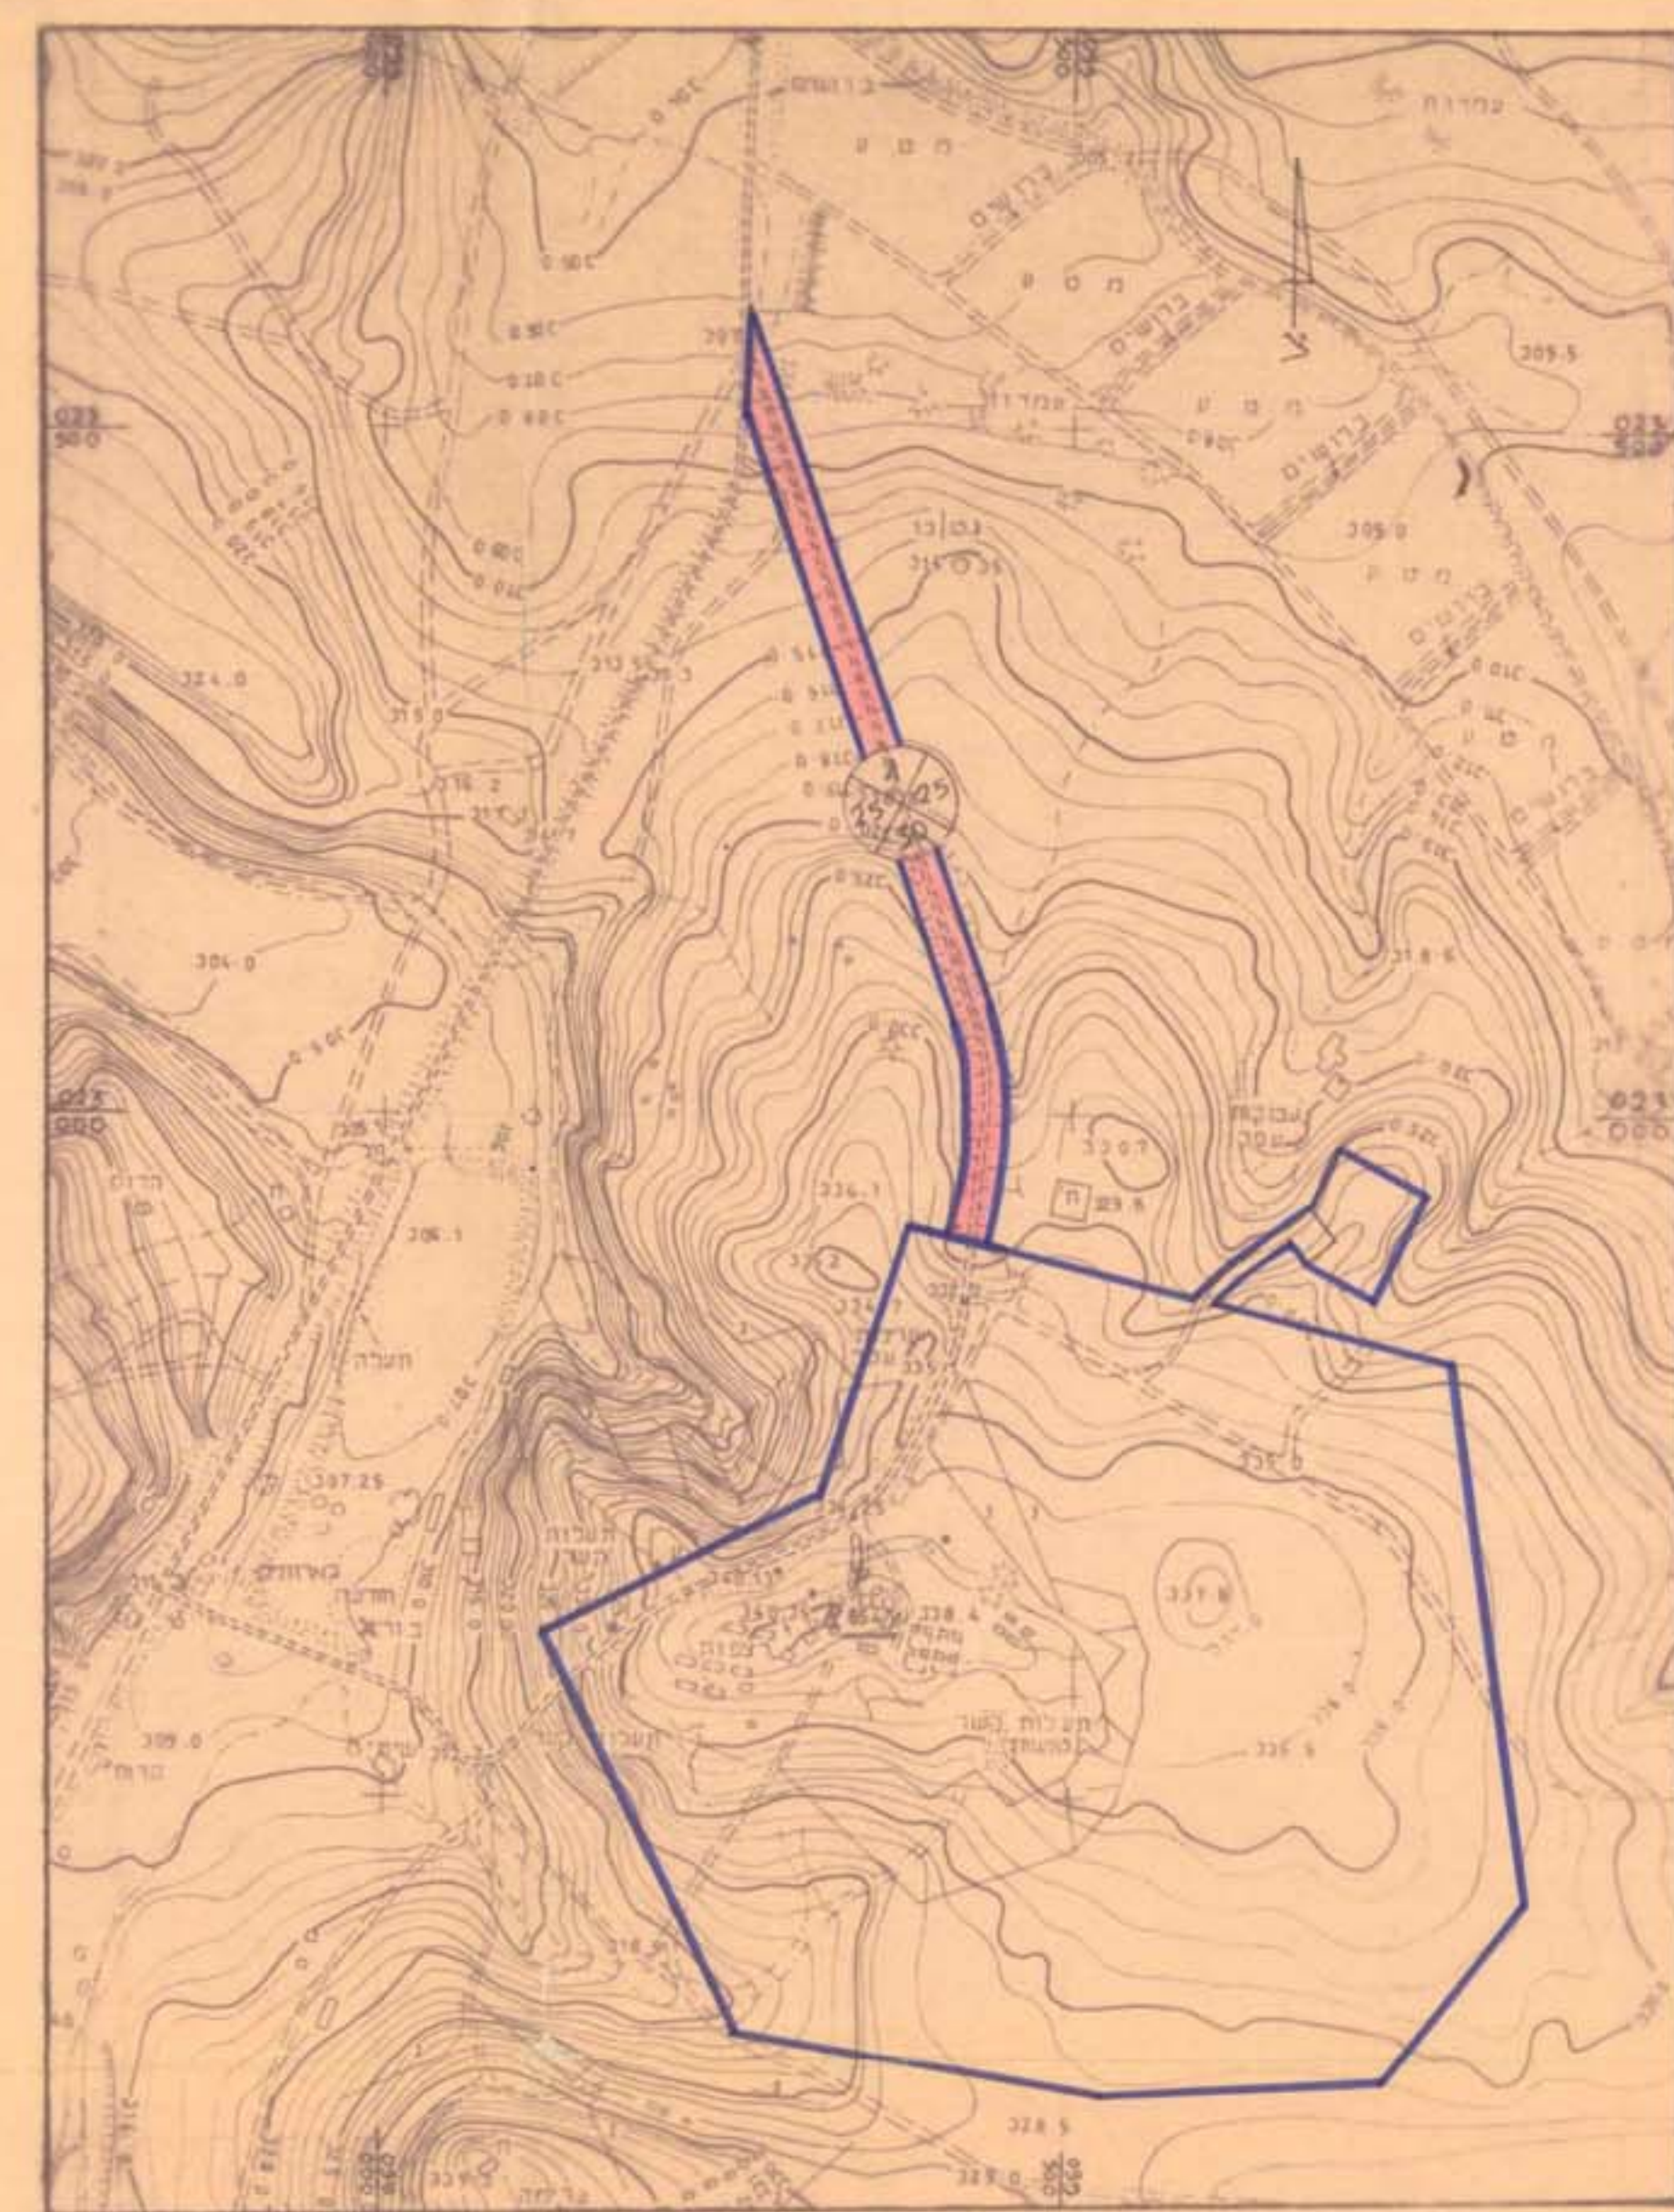

תכנית כביש בישה ליישוב - קנה מידה 1:5000

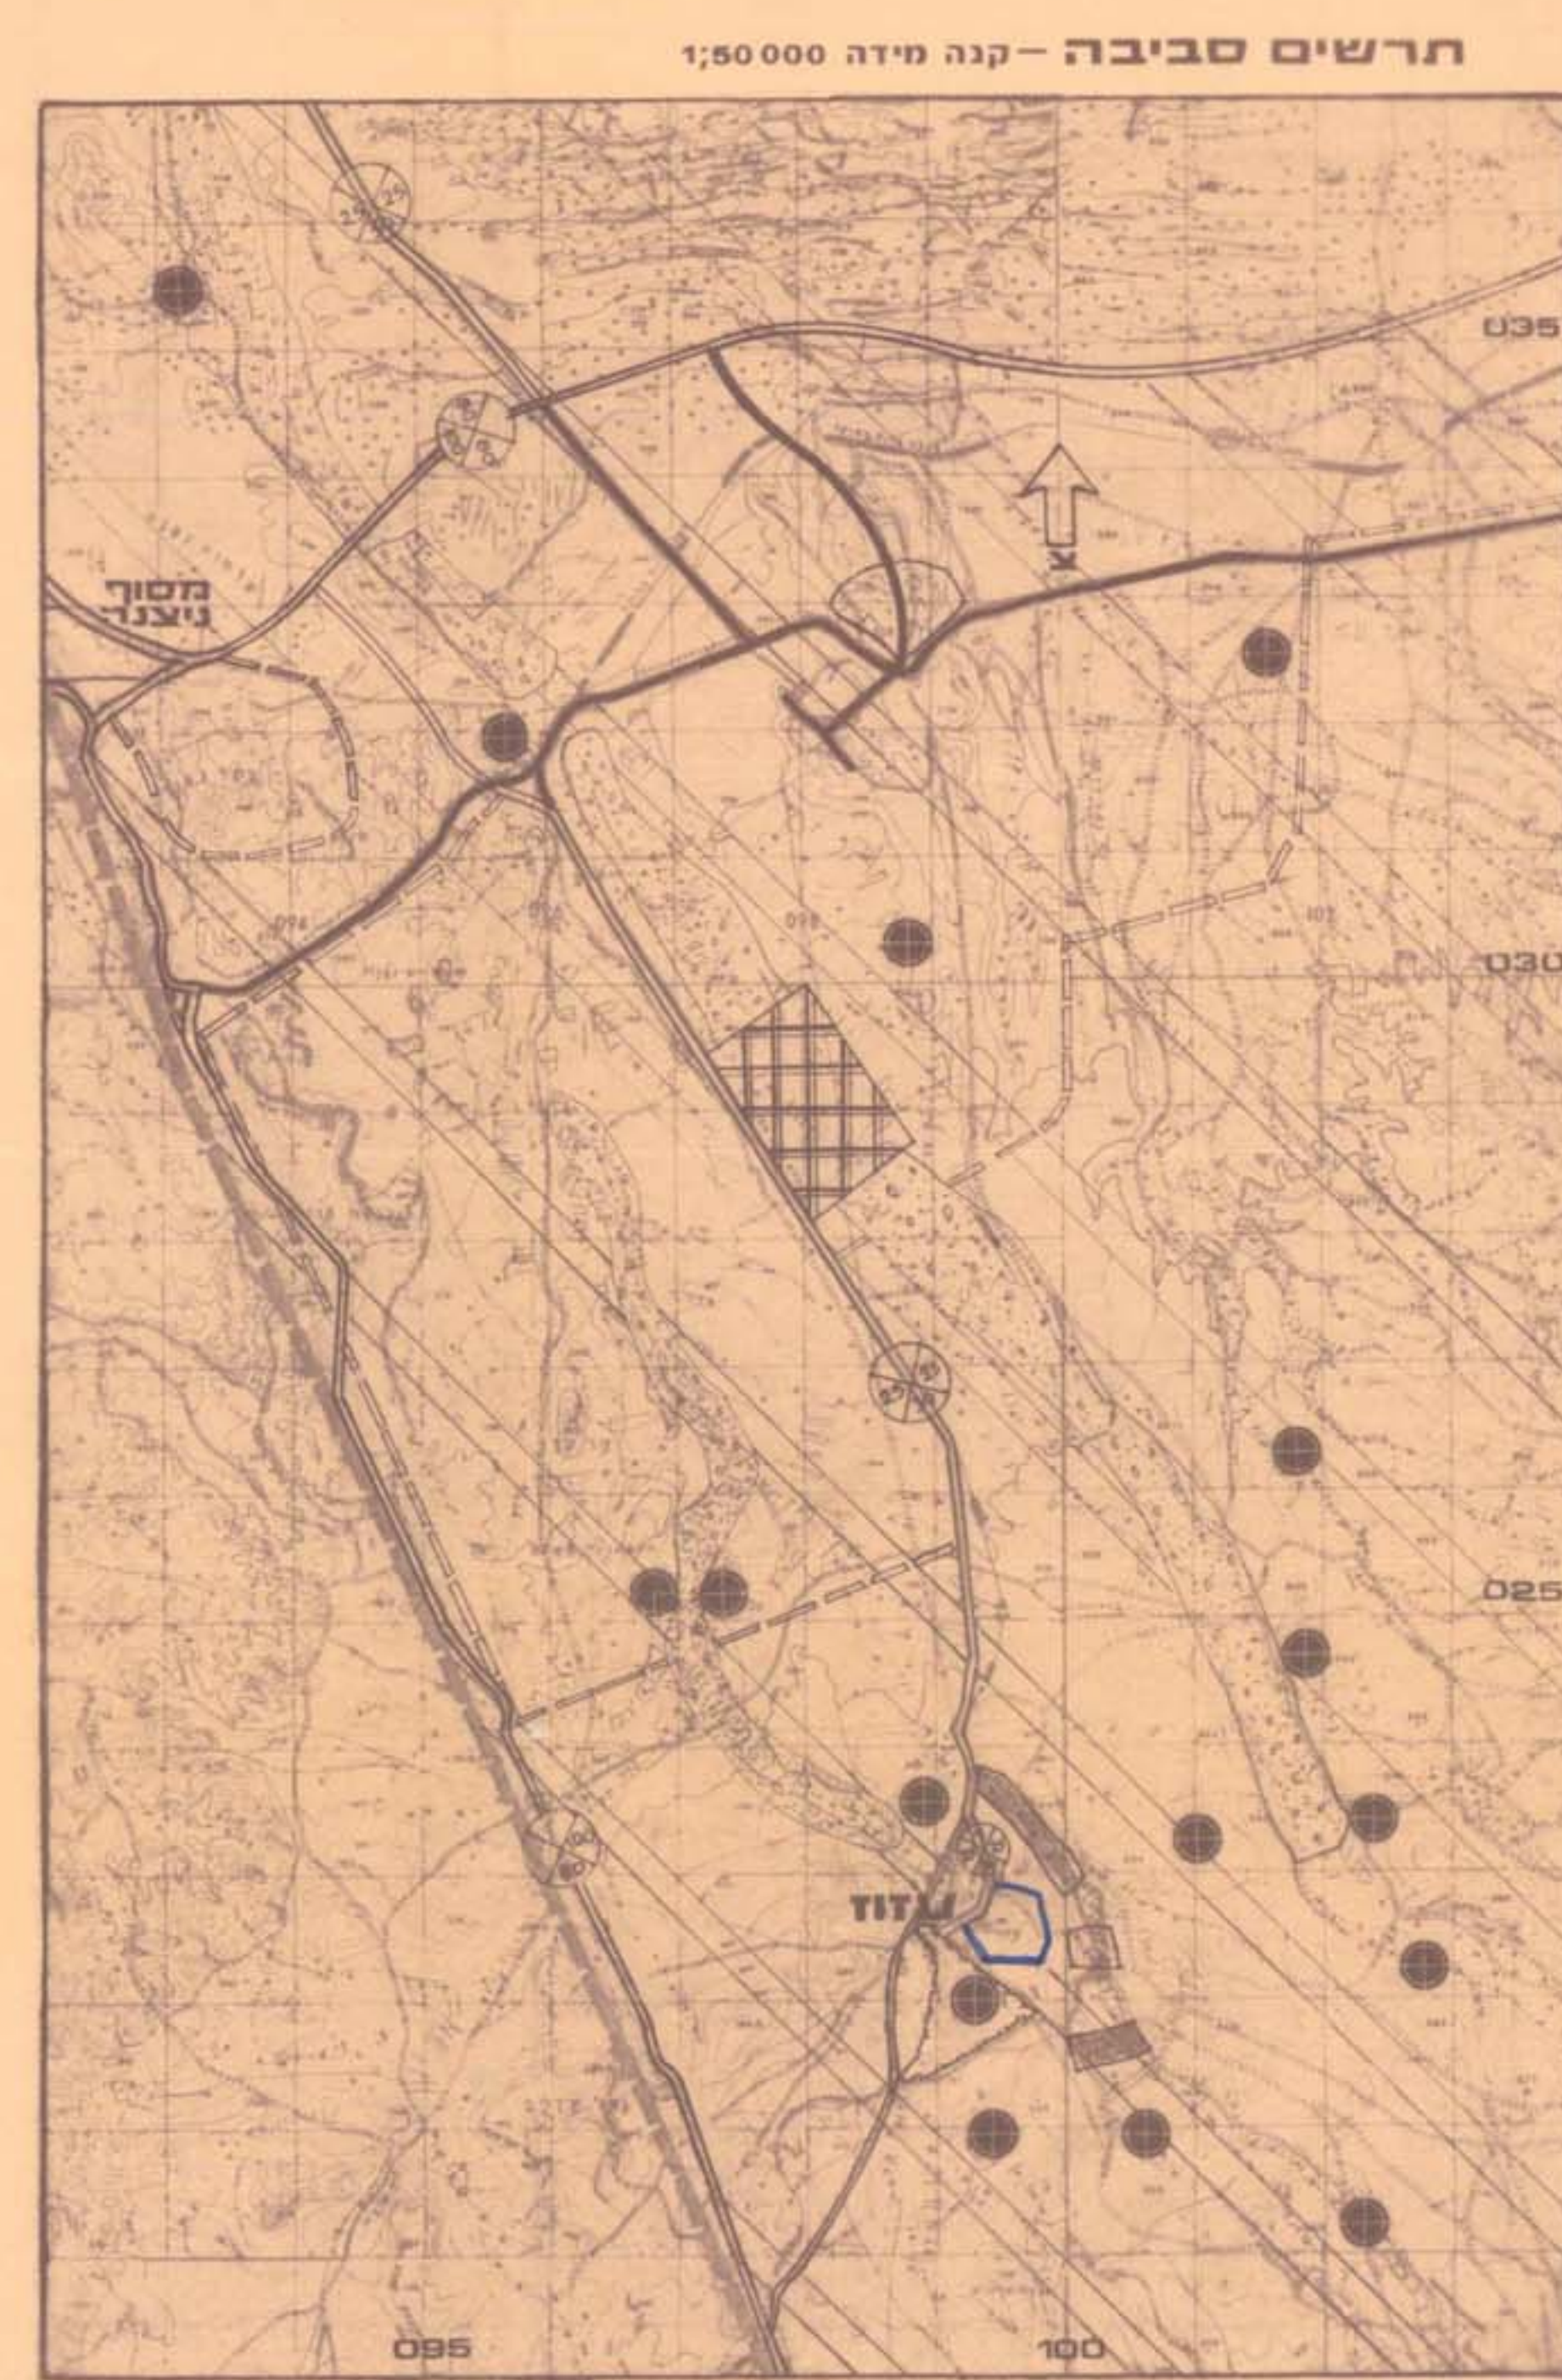

מחוז - הדרום
מרחב תכנון מקומי
תמר - רמת נגב - ערבה תיכונה
תכנית מפורטת ח"ס
נפה: באר שבע
מקום: רמת נגב

מצבה עזוז

קנה מידה: 1:1000
תאריך: 216/84
שטח התכנית: 385 ד'

היוזם: הסוכנות היהודית לא"י המחלקה להתיישבות, חבל הנגב.
המתכנן: אדריכל עלי פורטי חבל הנגב
המבצע: הסוכנות היהודית לא"י המחלקה להתיישבות חבל הנגב
בעל הקרקע: מינהל מקרקעי ישראל

הערה: תוכנית זו
היא תוכנית
למגורים
באר שבע
וערבה
תיכונה
הנפה
במחוז
הדרום

חתימת היוזם;

חתימת המתכנן;

חתימת המבצע;

חתימת בעל הקרקע;

מקרא:

שטח התכנית	דונם
5.0	19.3
2.6	10.0
1.2	4.7
2.3	9.0
76.6	295.0
1.3	5.0
11.0	42.0
100.0	385.0

- גבול התכנית
- אזור מגורים
- אזור משקי
- שטח לבניני ציבור
- אזור ספורט
- שטח חקלאי
- בית עלמין
- שביל להולכי רגל
- דרך מוצעת
- מספר דרך
- קו בנין
- רוחב דרך
- דרך לביטול
- אתר ארכיאולוגי
- מערכת סילוק שפכים
- יעור
- שמורת טבע
- אזור כריה וחציבה
- שטח לתכנון בעתיד
- אזור חקלאי
- אזור תעשייה הקשורה בחומרי גלם

השר המגורים
תכנון עיר
09-12-1985

שרטוט: אבני רחל
216/84
תיקון: סרור מולט
15/11/84
17/10/85