

מרחב תכנון מקומי שמועונים
תכנית מתאר מס' 177/02/7

תחילת תכנון
9.6.92

מחוז: הדרום
נפה: באר שבע
מקום: חורה
גושים וחלקות: 100013/1, 100013, 100012/2, 100012/1, 100012, 100011, 100013/5
שטח התכנית: 3700 דונם
היוזם: הועדה המקומית, שמועונים ומשרד הבינוי והשיכון מנהל מקרקעי ישראל אדריכל אלי עמיד
בעל הקרקע: המתכנן:
קנה מידה: 1:5000
תאריך: 24.8.89

- מקרא
- גבול התכנית
 - מרכז אזורי ומסחרי
 - אזור מגורים א'
 - שטח ציבורי פתוח
 - דרך מוצעת
 - דרך קיימת או מאושרת
 - אזור מלאכה ומסחר
 - מספר הדרך
 - קו בנין
 - רוחב הדרך
 - שטח עתיקות
 - מספר השכונות
 - גבול גוש
 - בית עלמין
 - מתקן הנדסי




הוקמה הוועדה לתכנון ולבניה
שמועונים
תקיימת נדונה בישיבה
מס' 16.10.91 תאריך 16.10.91
אושרה לתכנון על ידי הוועדה המקומית
לאזור א' שמועונים
מתכנן: אלי עמיד

הועדה לבניה ותכנון
שמועונים
3-05-1992
נתקבל

חתימות:
היוזם:
המתכנן:
בעל הקרקע:

17.10.92
משרד הבינוי והשיכון
החוז הנכב

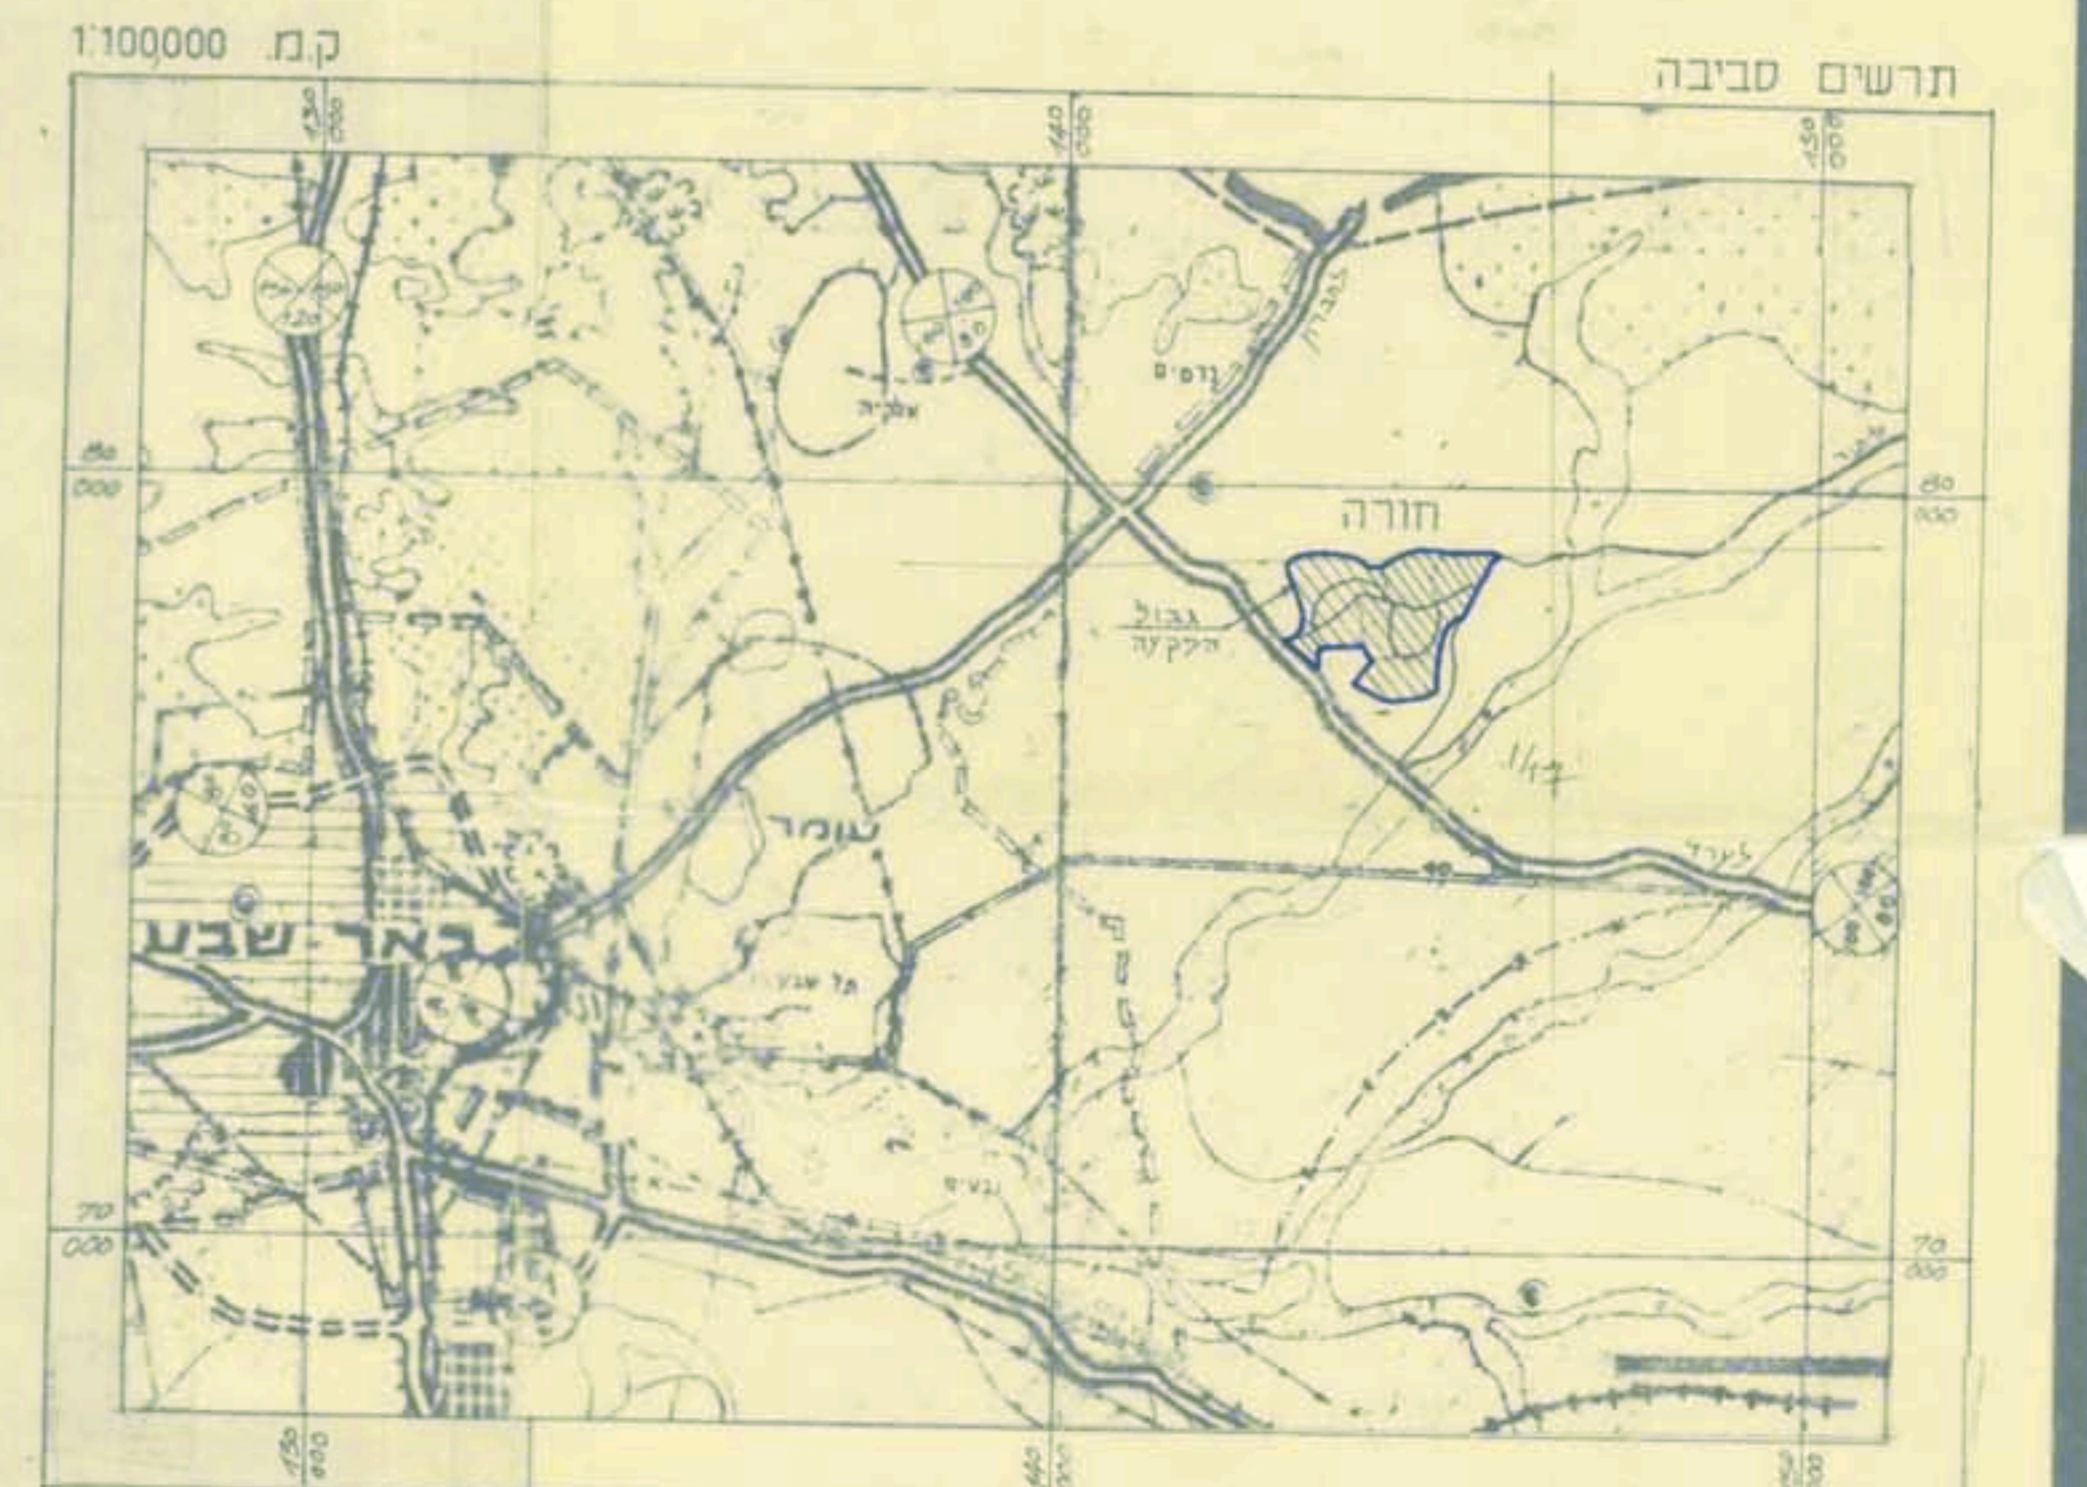

טבלת שטחים

י' עוד	השטח בדונם	א'א
אזור מגורים א'	2403	64.94
מרכז אזורי ומסחרי	159	4.24
אזור מלאכה ומסחר	74	2.00
דרכים ראשיות	122	3.29
שטח ציבורי פתוח	890	24.05
מתקן הנדסי	15	0.40
בית עלמין	40	1.08
סה"כ	3700	100.00

קנה מידה: 1:5000

משרד הבינוי והשיכון
החוז הנכב
משרד הבינוי והשיכון
החוז הנכב
משרד הבינוי והשיכון
החוז הנכב