


הולדנברג אברהם
 מהנדס אדריכלי ומודד חוסתק
 תל אביב 6 - אזור
 07-232117
 31.05.95
 תחילת - א. סלוגנסקי

מצב כנוצע 1:250

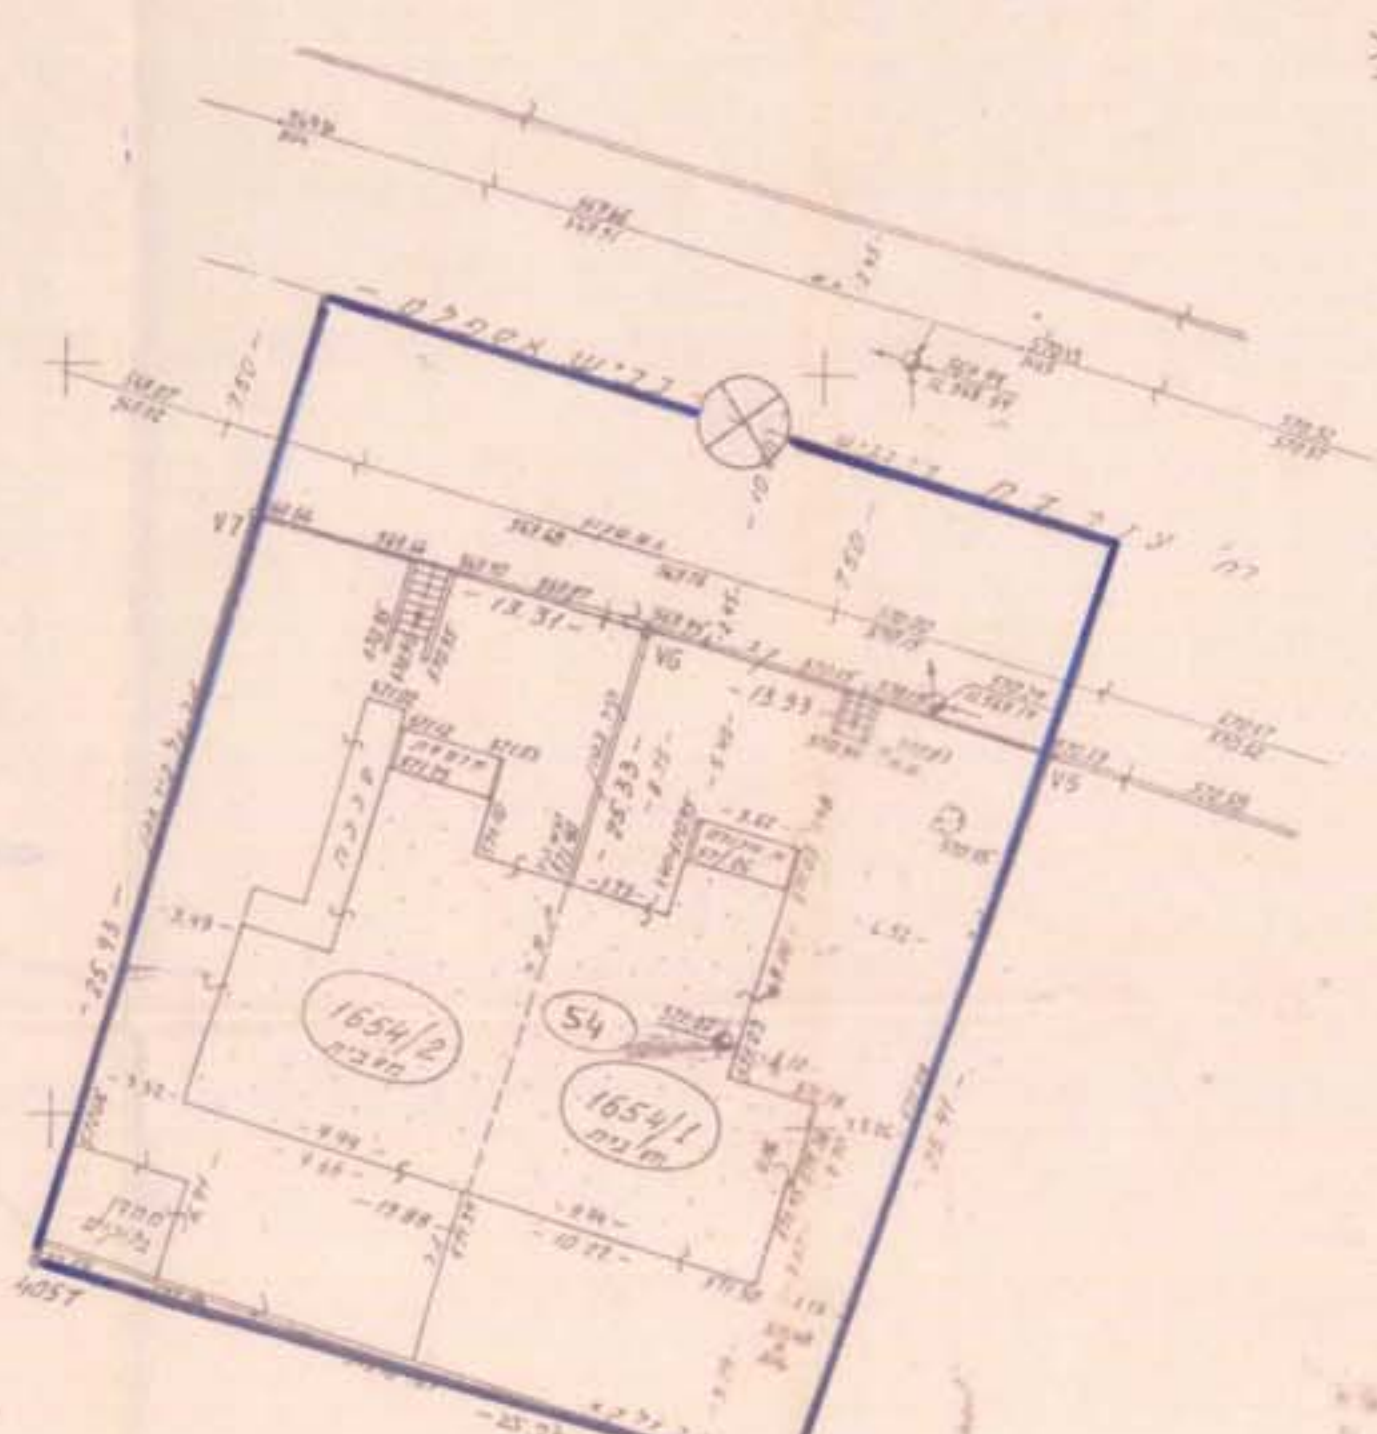

הולדנברג אברהם
 מהנדס אדריכלי ומודד חוסתק
 תל אביב 6 - אזור
 07-232117
 31.05.95
 תחילת - א. סלוגנסקי

מצב קיים - 1:250



חדשים סביב
 1:5000

לשכת התכנון המחוזית
 12-01-1997
 מסמך הדרום

מרחב תכנון מקומי דימונה
 תכנית מפורטת מס' 4/113/03/25
 שינוי לתכניות מפורטת 2/113/03/25

הדרום
 באר-שבע
 דימונה
 39519
 43
 אברהם אברהם-קוס
 מירון סורין-אדריכל
 מ.מ.
 0.902 ד'
 1:250
 09.95

מחוז
 נפה
 מקום
 גוש
 חלקה
 היוזם
 המתכנן
 בעל הקרקע
 שטח התכנית
 קנ"מ
 תאריך
 מקרא:

אישור הבניה 4363185
 אישור תוכנית 844196
 בדיקת התוכנית לשינוי ולבנות החליטה
 ביום 21.03.97 על ידי ועדת התכנון
 המנהלית

בדיקת תוכנית
 אישור תוכנית 4363185
 בדיקת תוכנית לשינוי ולבנות החליטה
 ביום 21.03.97 על ידי ועדת התכנון
 המנהלית

טבלת שטחים

י"שד שטח אזור מגורים	מספר מגורים	קיים	מוצע	%
54	54	698	349	38.69
1	1	—	349	38.69
2	2	—	204	22.62
דדד קנימת סולך	204	204	—	100

נכח התכנית
 מס' הדרך
 קו בנין
 רחב הדרך
 מס' היחיד

חתימת היוזם	חתימת בעל הקרקע	חתימת המתכנן

מירון סורין
 33768
 ס. סורין
 מירון סורין - אדריכל