

נאות הכיכר
תכנון אזור משקי
ק.מ. 1:500

מוצץ






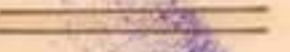
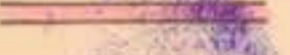



מרחב תכנון מקומי 'תמר'
מחוז הדרום
תכנית מפורטת מס...
נאות הכיכר

מרכז משקי
ק.מ. 1:500



היוזם: הסוכנות היהודית לאי-המחלקה
להתיישבות חבל הנגב
המתכנן: חיים פלמן אדריכל חבל הנגב
בעל הקרקע: מנהל מקרקעי ישראל

חתימת היוזם: הסוכנות היהודית לאי-המחלקה להתיישבות חבל הנגב, באר-שבע, ת.ד. 3
חתימת המתכנן: הסוכנות היהודית לאי-המחלקה להתיישבות חבל הנגב, באר-שבע, ת.ד. 3
חתימת בעל הקרקע: מנהל מקרקעי ישראל

מקרא

-  גבול התכנית
-  שטח לבניית משק
-  שטח צבורי כחוח
-  כביש קיים
-  כביש מתוכנן
-  מספר הדרך
-  קו בנין
-  רוחב הכביש

תרשים הסביבה

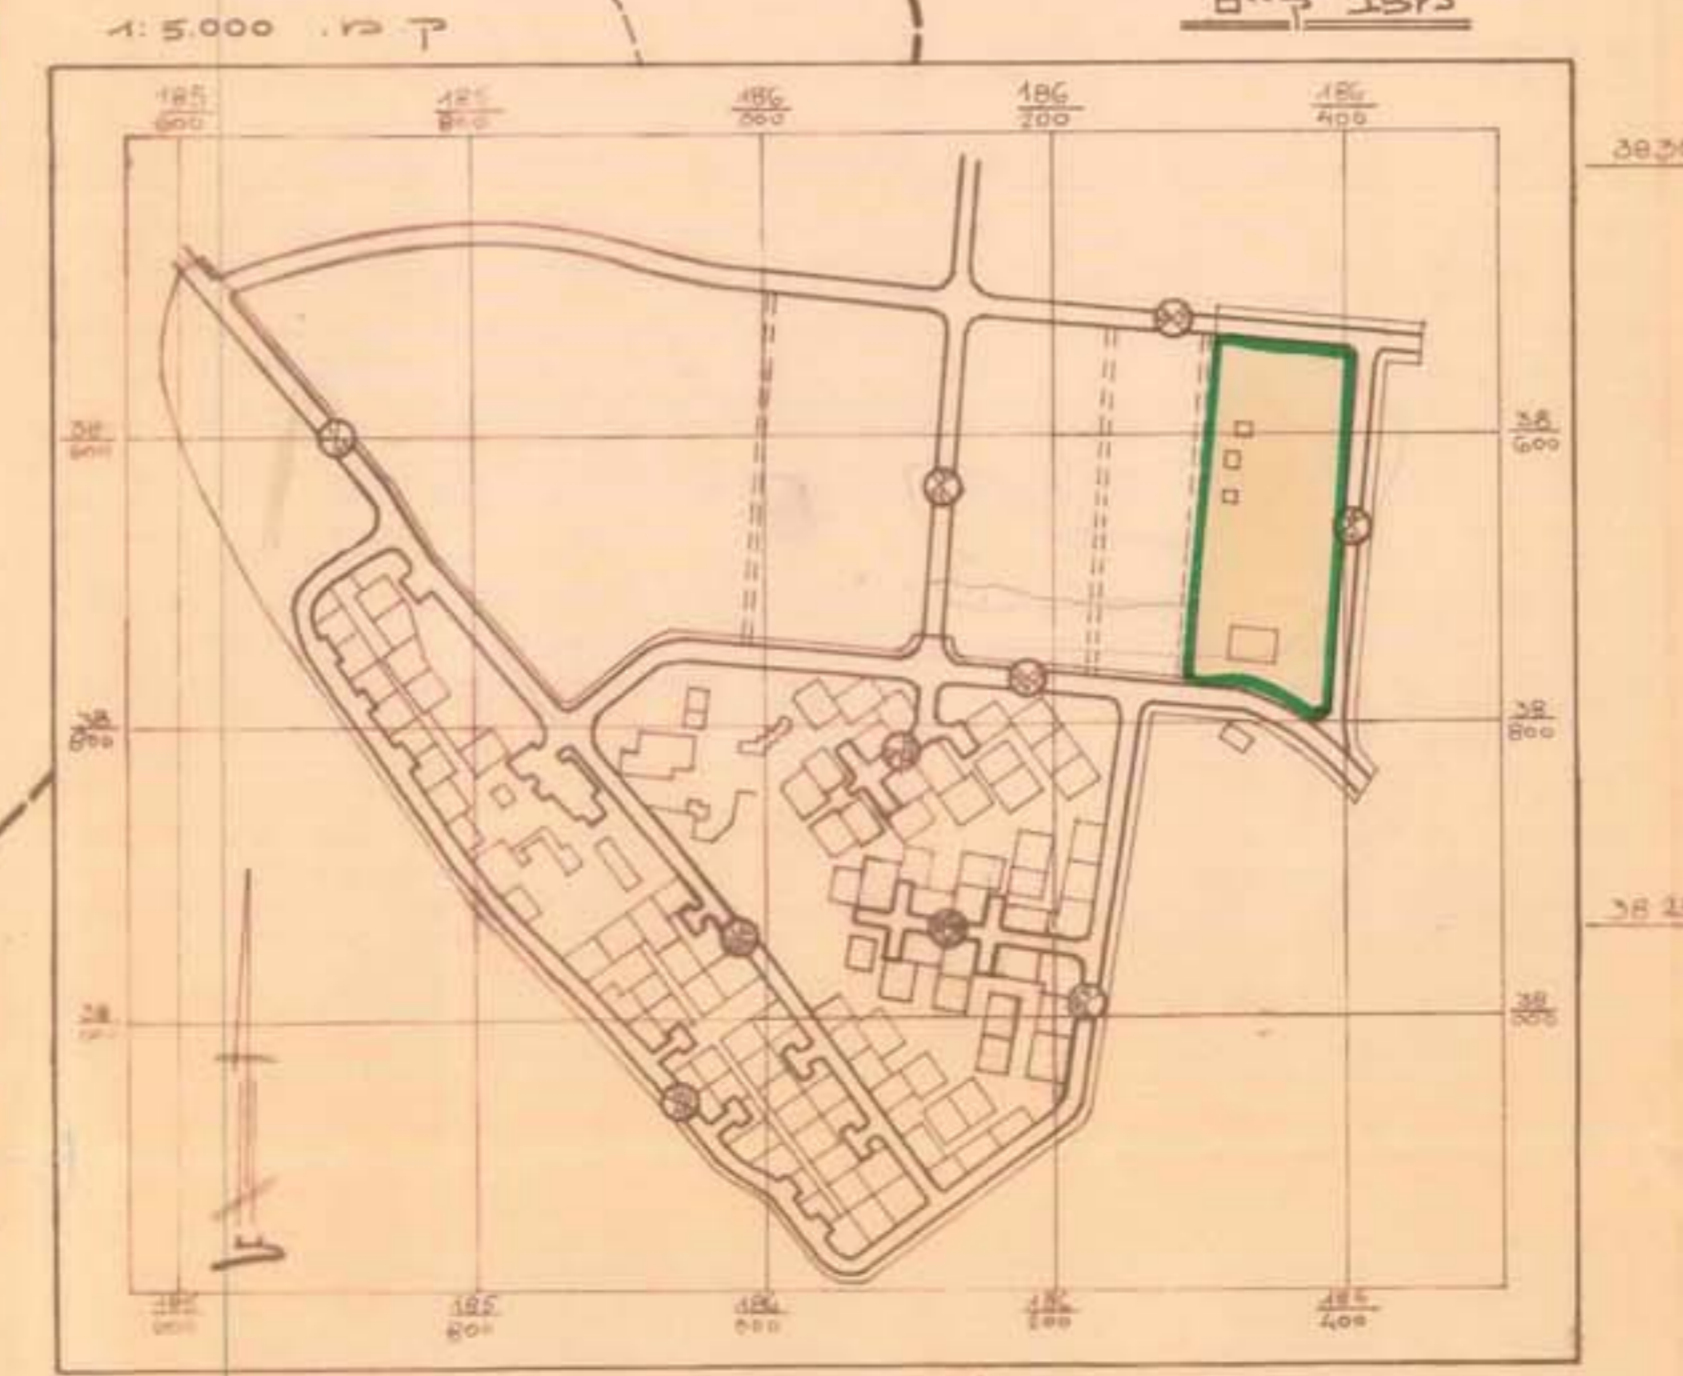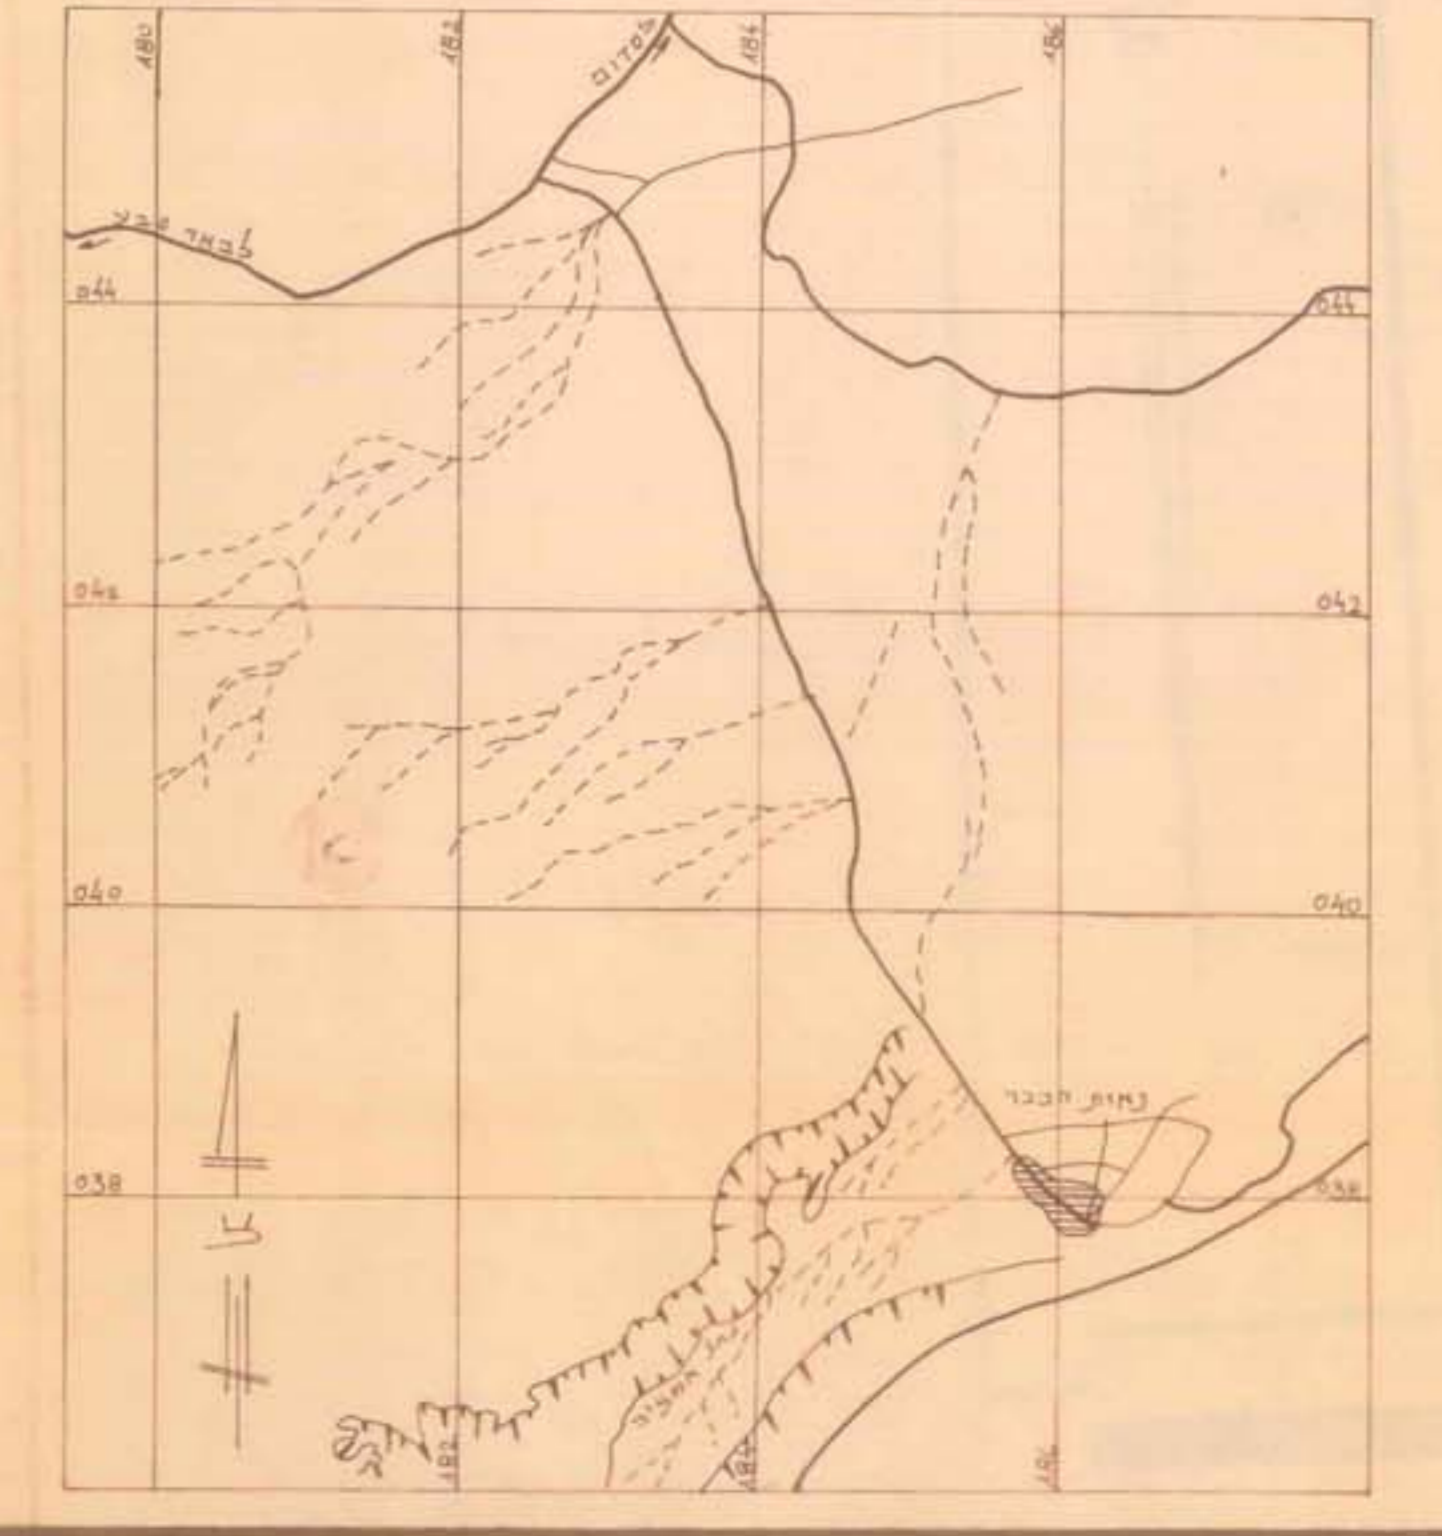

Handwritten notes and stamps on the right margin, including dates and signatures.