


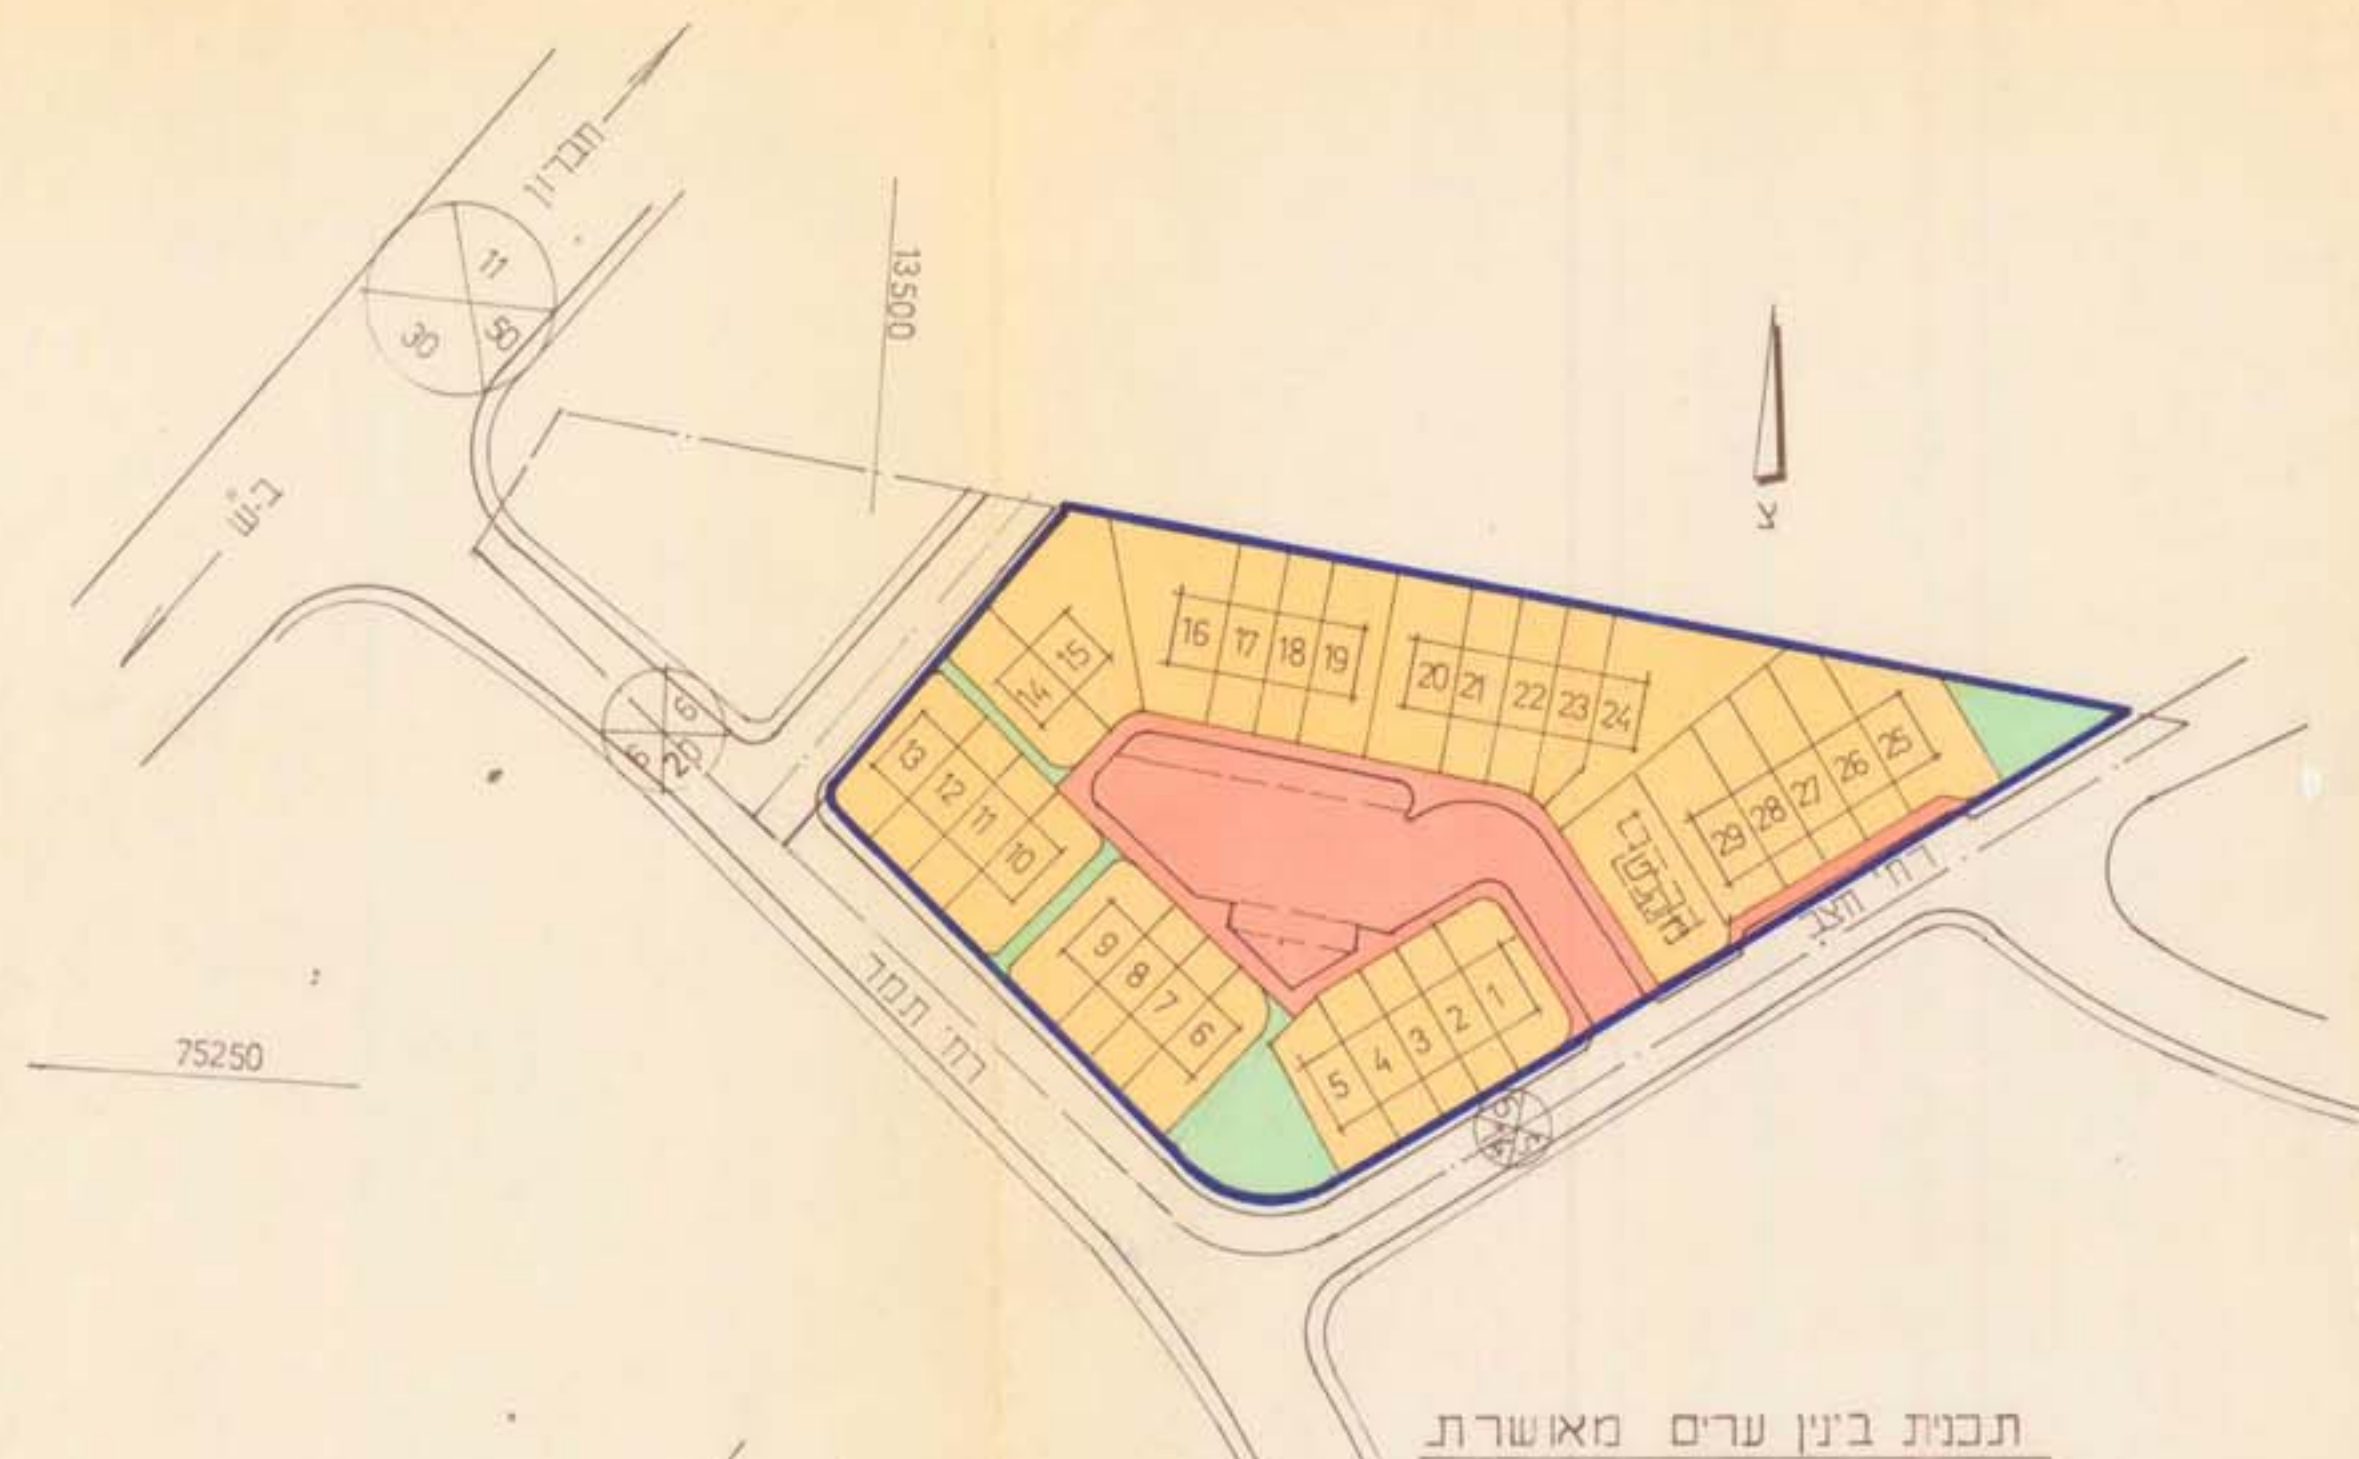


מסמך תכנון
 תוכנית תכנון עירונית - תשכ"ה - 1965
 מס' תכנון: 437
 מס' חלק: 101-03-4
 תאריך: 13.11.65
 חתום: [Signature]
 חתום: [Signature]
 חתום: [Signature]

מסמך תכנון
 תוכנית תכנון עירונית - תשכ"ה - 1965
 מס' תכנון: 437
 מס' חלק: 101-03-4
 תאריך: 13.11.65
 חתום: [Signature]
 חתום: [Signature]
 חתום: [Signature]

תיקון מס' 1 לתכנית בינין מפורטת מס' 101-03-4 (ד' 437)

מחוז הדרום
 נפה באר-שבע
 מועצה מקומית עומר
 גוש 38558
 בעל הקרקע: מנהל מקרקעי ישראל
 שטח התכנית: 11,165 דונם
 ק"מ: 250

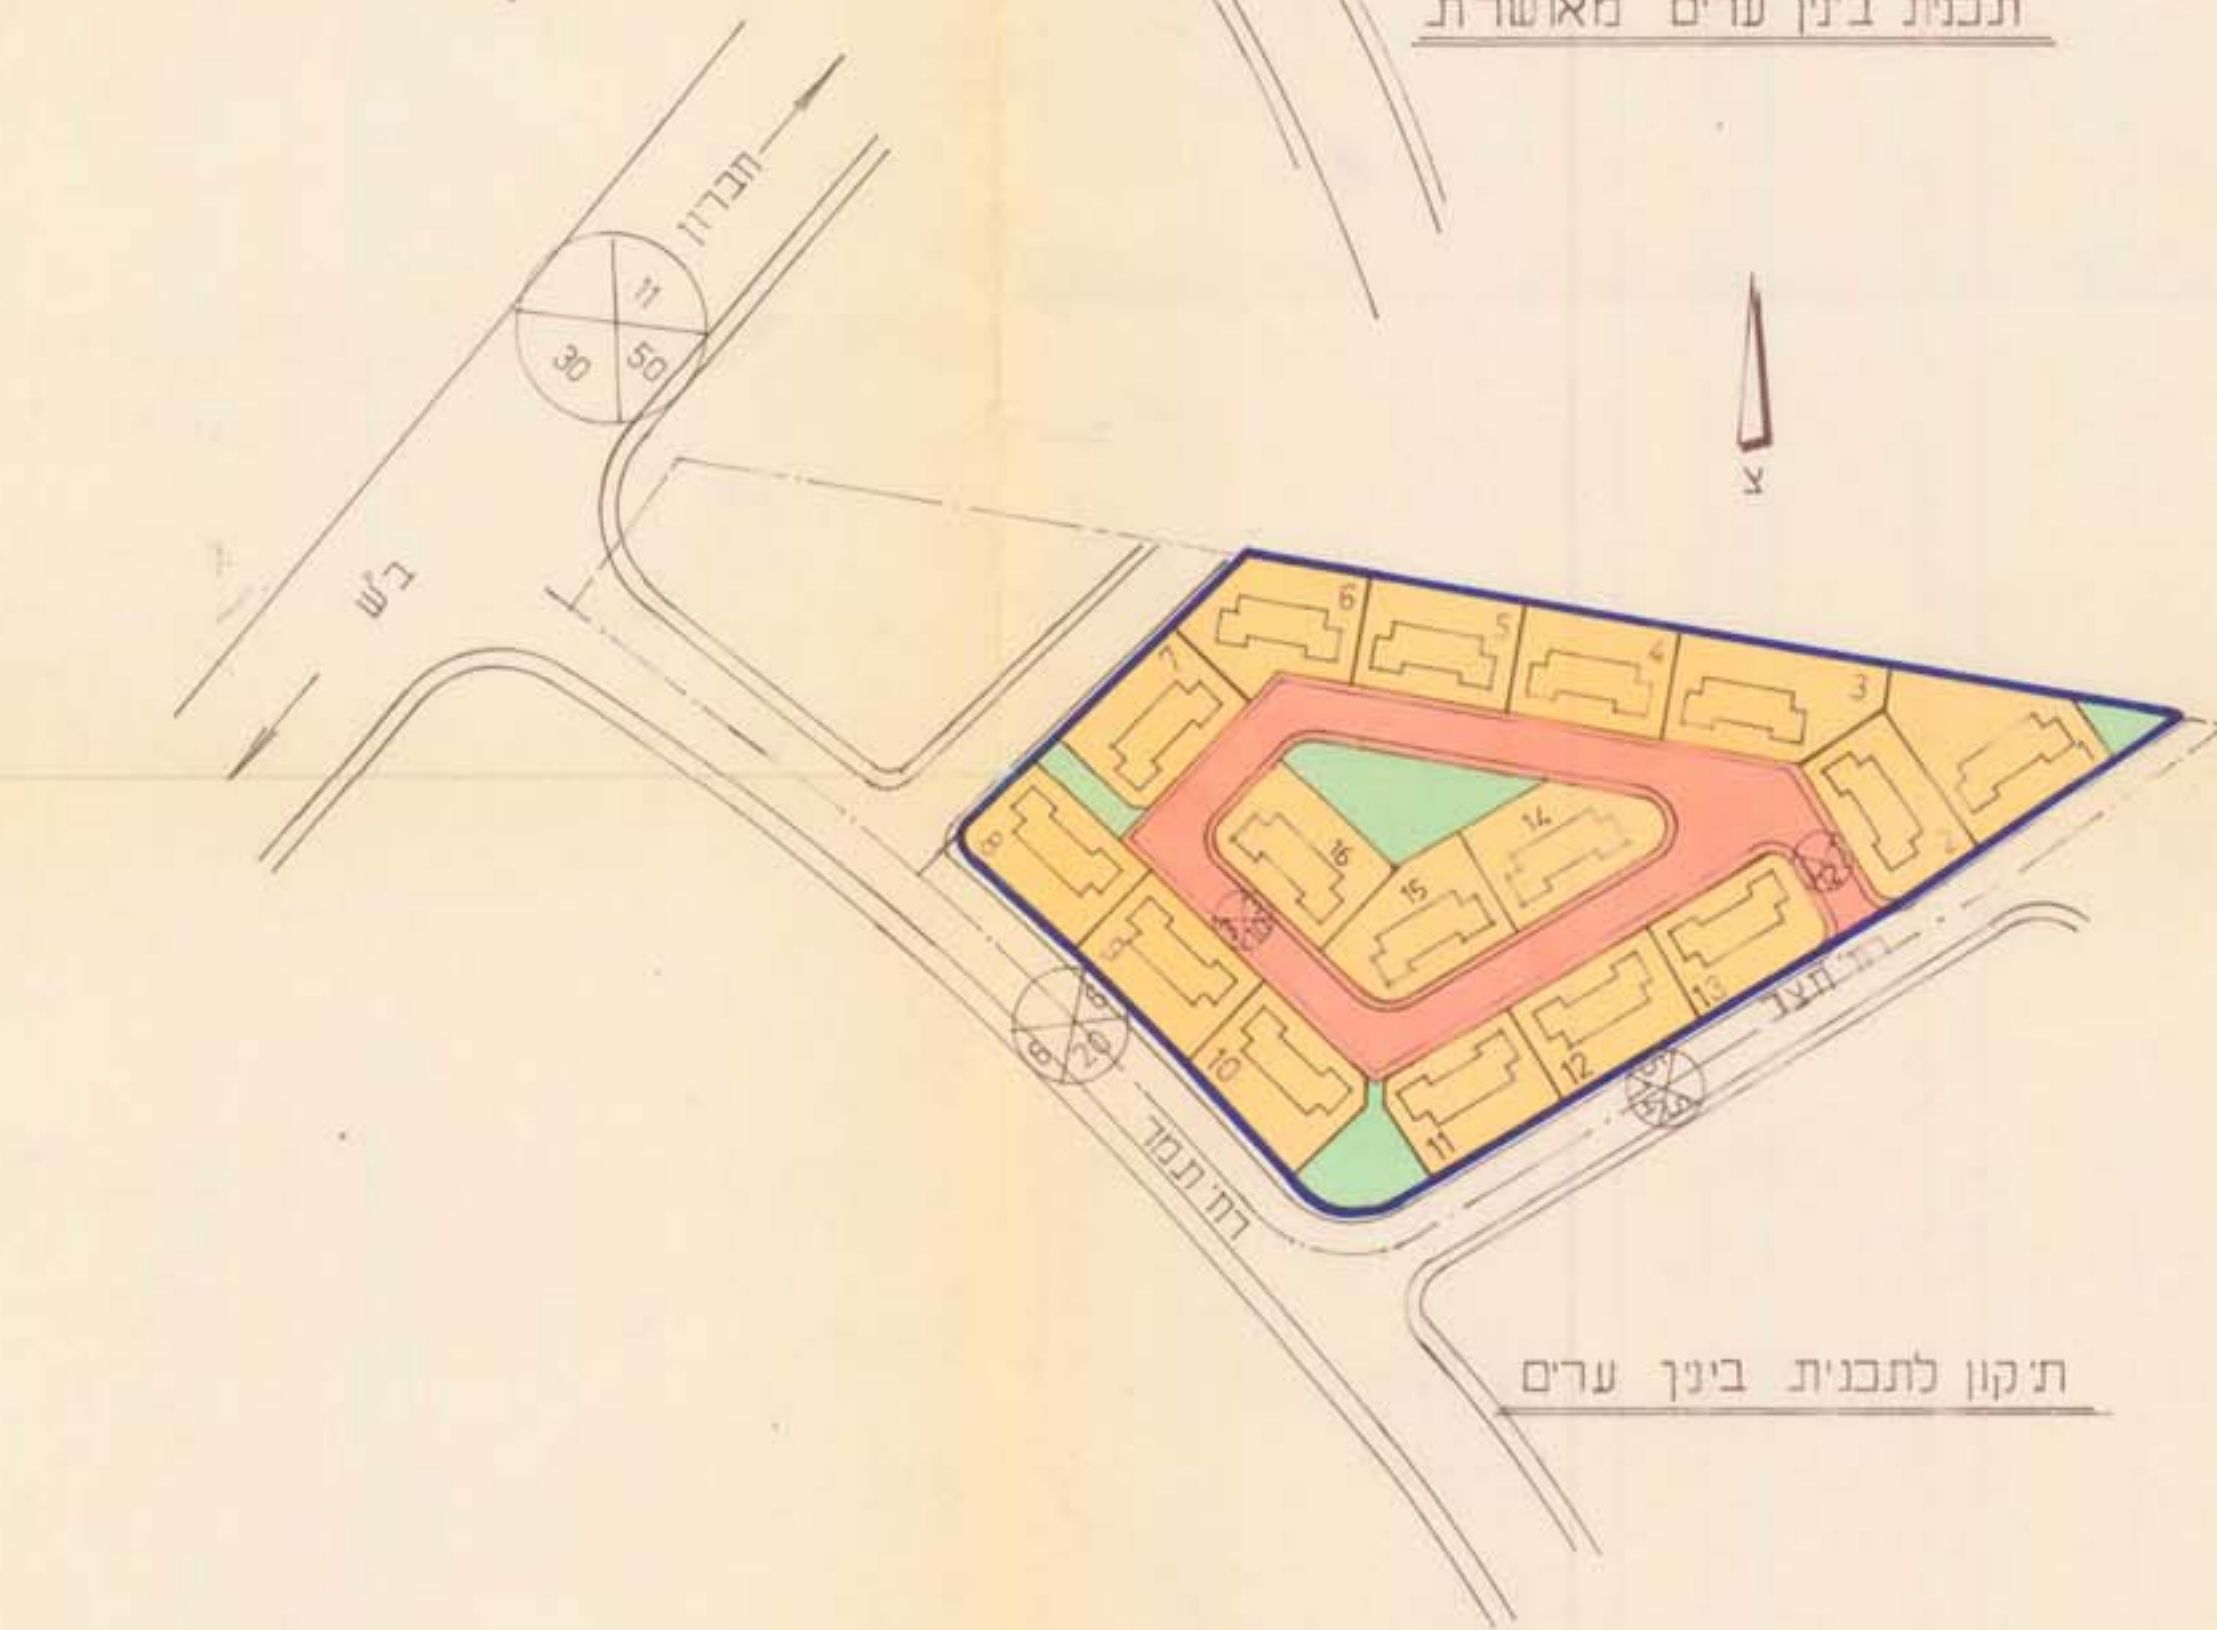

טבלאת שטחים

מס' חלק	שטח בנאי	%
1	641.00	
2	472.00	
3	559.00	
4	471.60	
5	471.60	
6	495.00	
7	470.00	
8	471.60	
9	471.60	
10	472.00	
11	467.00	
12	471.60	
13	465.00	
14	465.00	
15	500.00	
16	465.00	
סה"כ	7826.00	70.00
שטח ציבורי פתוח	830.00	7.40
כבישים	2534.00	22.60
סה"כ	11,190.00	100.00

- מקרא**
- גבול התכנית
 - אזור מגורים קוטלם
 - שטח ציבורי פתוח ושבים
 - כבישים
 - קו בינין
 - רוחב הכביש
- חתימות**

היום והמאיש: אדריכל חברה לבנין
 אדריכל בנין (1965) בע"מ

עורך התכנית:

בעל הקרקע:

252.79
 מולד זוט
 שטח: 11,190 דונם
 אזור: 38558