


כרזת תרשים חדידה

גוש:

מגרש: 2027

קנה: 1:250

הוכן עבור מרסלונים

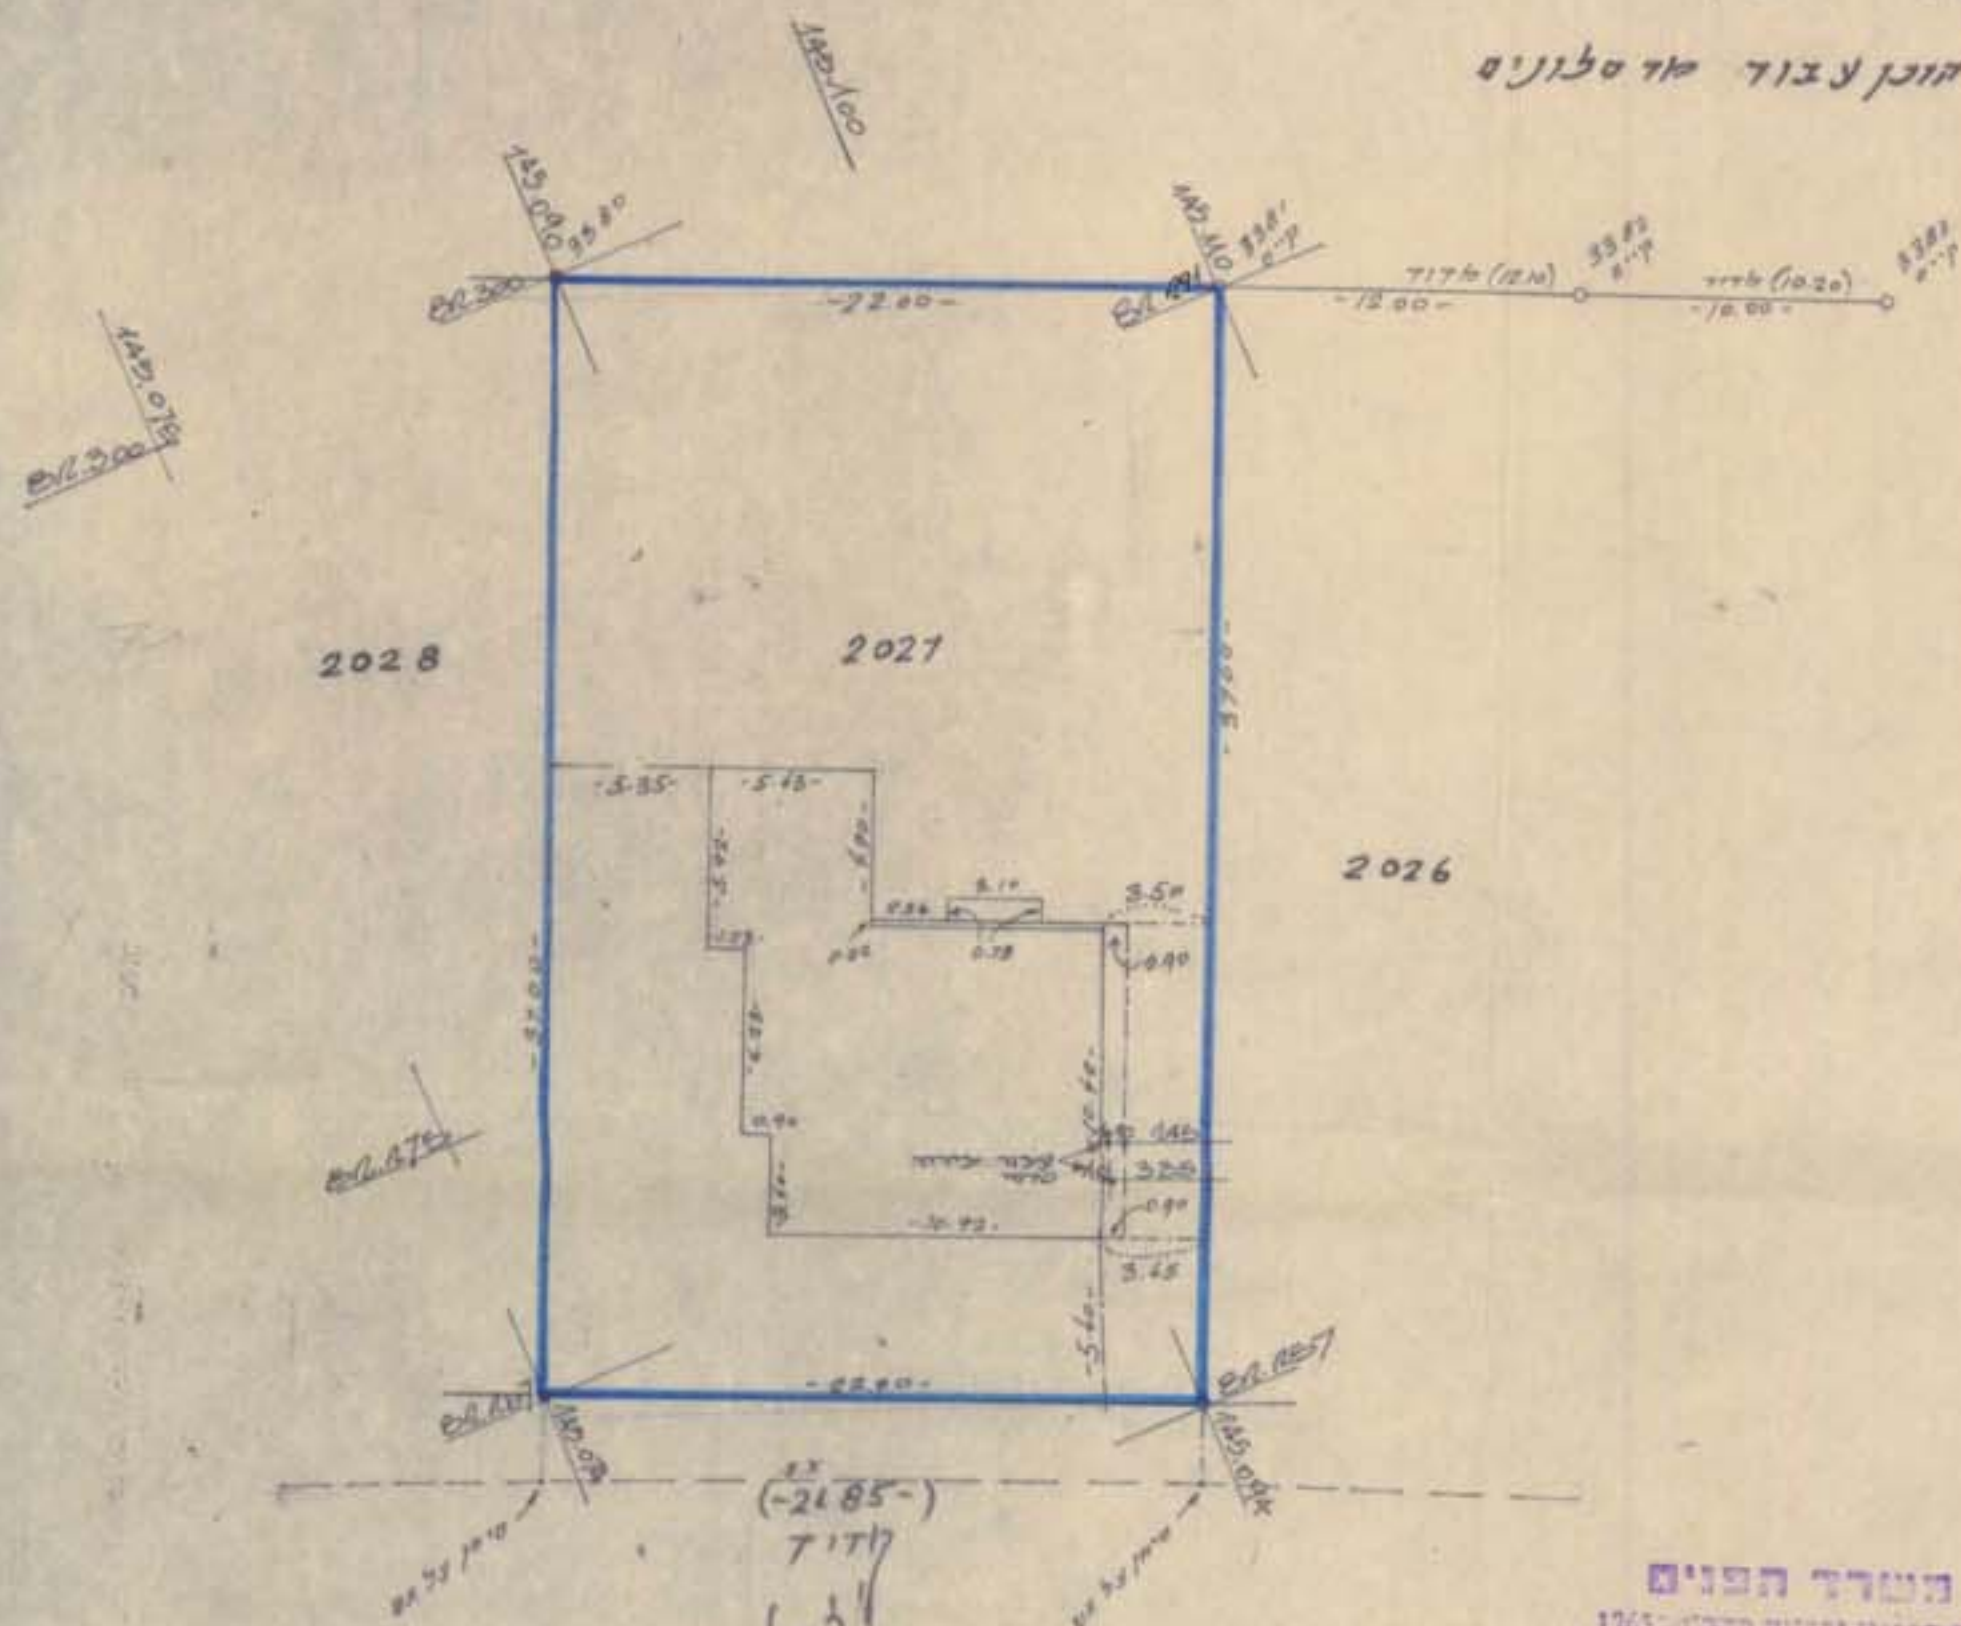

משרד הפנים

חוק התכנון והבניה התשנ"ו: 1965
מחוז הדרום

פרט המוקד: 100.367
הגובה: 6.00
הצורה המבנית: 243
מיקום: 18/4/85
תאריך: 18/4/85
מנהל המחוז: [Signature]

מבנית מס' 5/מ/14/85
לא כרזת דיור
מיום 14/4/85

לידה עמדם אודד-לוסון
ניכר הגנים 22 בש.

723465
14485



תרשים הסככה
1:1000



מרחב תכנון מקומי עומד - חזר

שני מס' 113/03/14 מפורטת מס' 113/03/14

שינוי ל-חזר: 113/03/14

שני קו בנין במגרש מס' 2027 כחזר מלפני

לוחות: הדרום

נסה: במרסלונים

מקום: חזר

גוש: 100.367

חלקה: 2027

יפס: [Stamp]

החזר: אחד איכנס ליון

בעל הקרקע: אהרל הקרקע ישראלי

שטח: 814 מ"ר

תאריך: אפריל 1985

משרד הפנים

חוק התכנון והבניה התשנ"ו: 1965
מחוז הדרום

פרט המוקד: 100.367
הגובה: 6.00
הצורה המבנית: 243
מיקום: 18/4/85
תאריך: 18/4/85
מנהל המחוז: [Signature]

מבנית מס' 5/מ/14/85
מיום 14/4/85

הגדרה האזורית

הגדרה הנקודתית
27/10/85

[Signatures and stamps]

מקרה:

בכול המגרש